

Carretta geom. Umberto

Via C. Tolomeo, 5 - 42016 Guastalla (RE)  
C.F. CRR MRT 50L14 H225T P. IVA 01984200350

Studio: Via Claudio Tolomeo, 5  
42016 - Guastalla - R.E.  
cell. 348 8069394 - tel e fax 0522 825  
Email [carretta\\_umberto@libero.it](mailto:carretta_umberto@libero.it)

Committente: Società Agricola MENOZZI Edgardo, Rainero e Mauro  
Via per Reggio n°43 - Correggio (RE)

Progetto: Piano di Sviluppo Aziendale per ristrutturazione aziendale, c  
demolizione di stalla per rimonta fatiscente;  
ampliamento e trasformazione di stalla esistente per bovini  
costruzione di capannone per preparazione razioni;  
costruzione di capannone ad uso ricovero attrezzi agricoli  
costruzione di piscinetta ad uso familiare

Particolare: Pianta, prospetti e sezione stalla fatiscente in demolizione

## Aggiornamenti:


Data:

Scala: 1:100


1

Architectural floor plan of a stable with the following dimensions and features:


- Exterior Dimensions:** Total width 2200, total depth 1000. Wall thicknesses are 25 units on the left and 1000 units on the right.
- Interior Areas:**
  - lettiera permanente (Permanent bedding):** A large rectangular area in the center.
  - paddock scoperto (Open paddock):** A large rectangular area below the permanent bedding.
  - posta di alimentazione (Feeding station):** A horizontal strip near the bottom.
  - corsia di foraggiamento (Forage aisle):** A narrow vertical strip on the left side.
- Vertical Dimensions:** The plan includes vertical dimensions on the left side: 25, 30, 150, 30, 150, 450, 800, 200, 30, 745, 800, 2288, 800, 483, and 25.
- Labels:** Labels include "lettiera permanente", "paddock scoperto", "posta di alimentazione", "corsia di foraggiamento", "proiezione orizzontale della copertura" (Horizontal projection of the roof), and "possidi legname" (Wood storage).
- Notes:** A note on the right side reads "p/ctta accostamento le tame" (For taming).

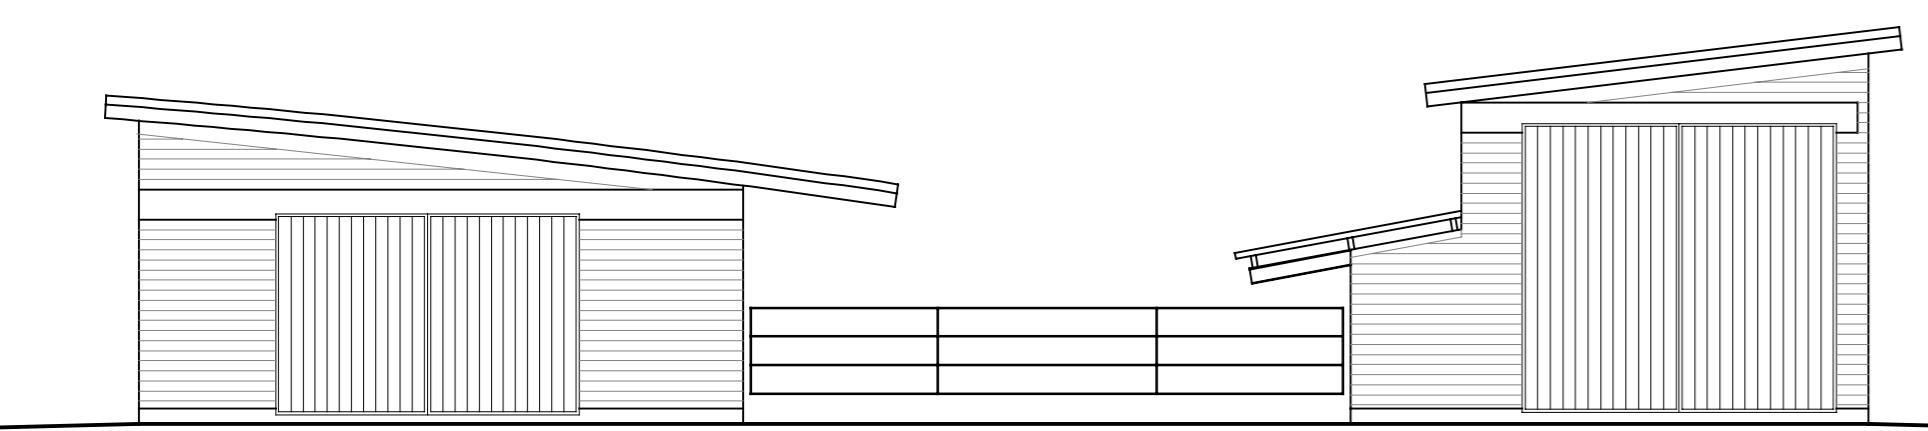


## PROSPETTO NOI

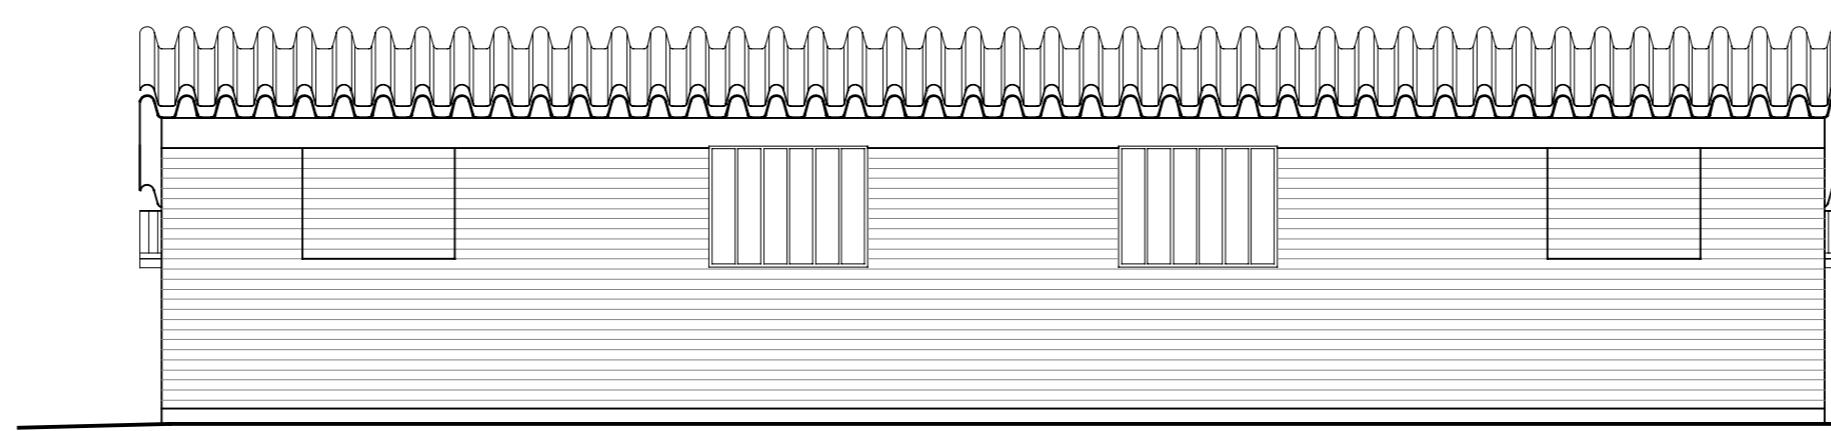


PROSPETT

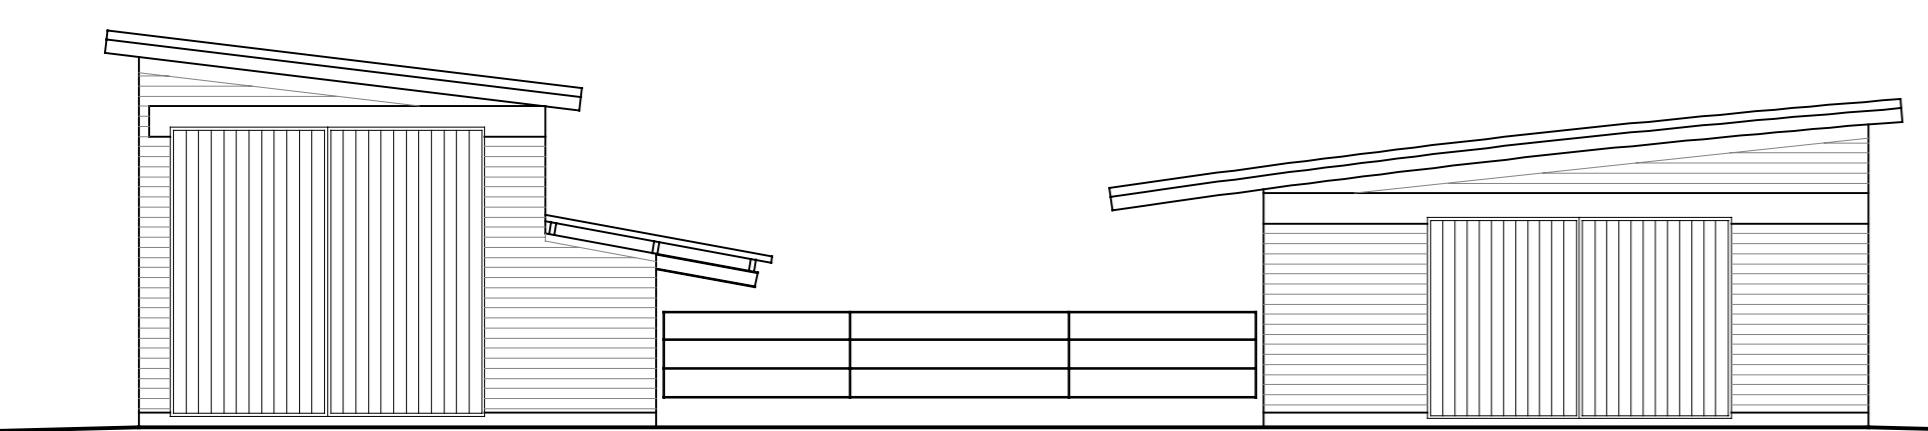

## PROSPETTO SUD

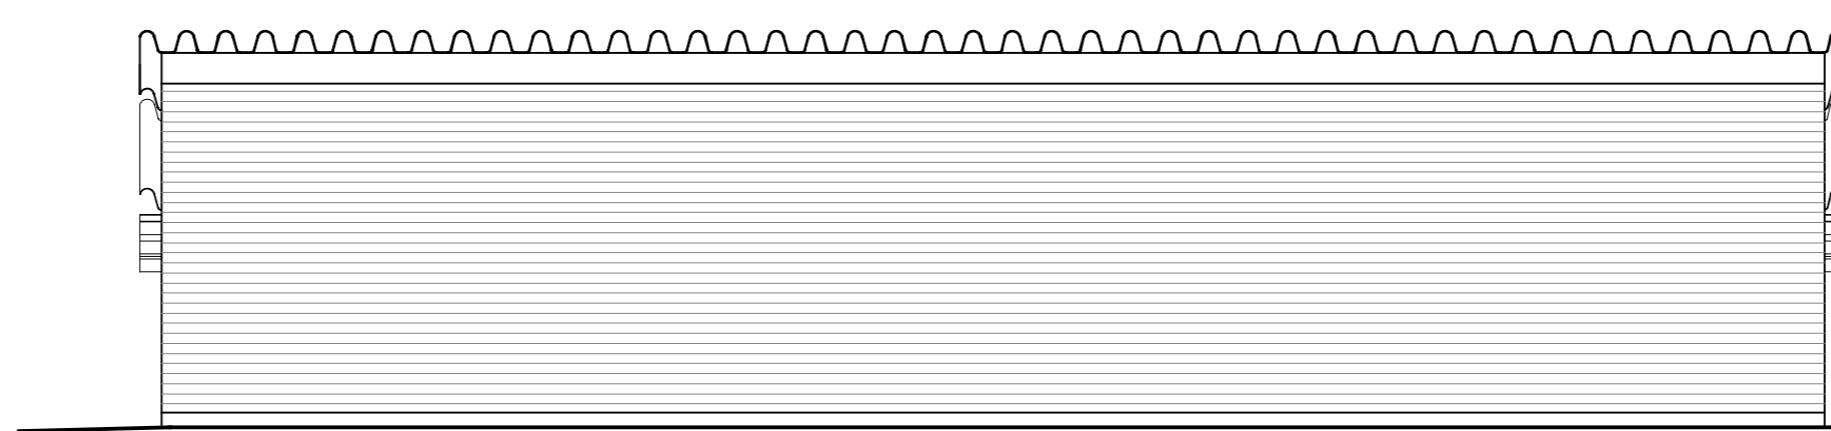

PROSPETTO C

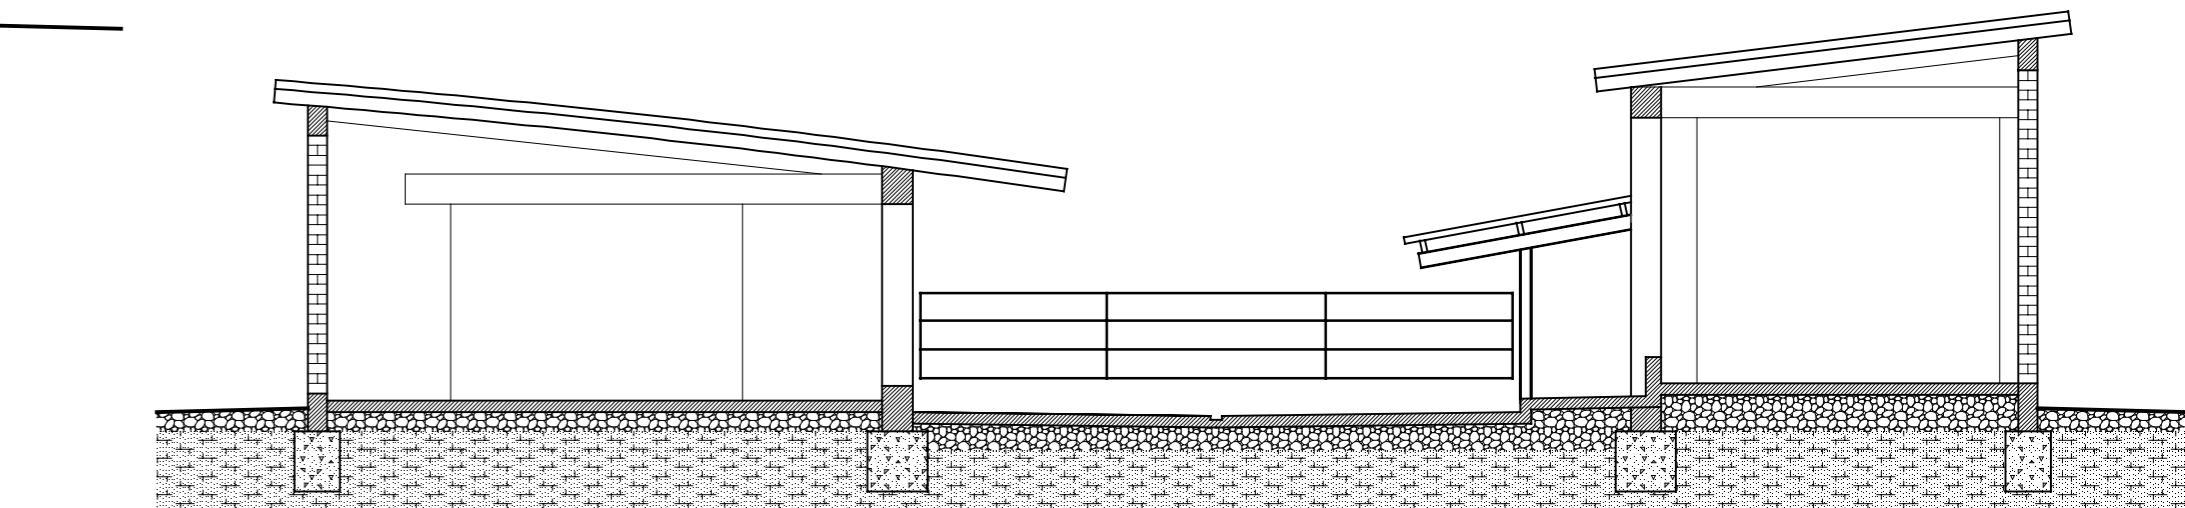

## Sezione