Geom. Umberto Carretta
Via C. Tolomeo, 5 - 42016 Guastalla (RE)
C.F. CRR MRT 50L14 H225T P. IVA 01984200350

PIANO DI SVILUPPO AZIENDALE PER:

- DEMOLIZIONE DI STALLA FATISCENTE:
- AMPLIAMENTO DI STALLA PER BOVINI ESISTENTE;
- NUOVA COSTRUZIONE DI CAPANNONE PER LA PREPARAZIONE DELLE RAZIONI ALIMENTARI DELLA MANDRIA;
- NUOVA COSTRUZIONE DI CAPANNONE USO RICOVERO ATTREZZI AGRICOLI;
- CAMBIO DI DESTINAZIONE D'USO DI PORZIONI DI FABBRICATO ESISTENTE.

PROPONENTE:

SOCIETA' AGRICOLA MENOZZI EDGARDO, RAINERO E MAURO s.s.
VIA REGGIO N° 43
CORREGGIO (RE)

CALCOLO ANALITICO SUPERFICI COMPLESSIVE, DISTINTE SECONDO LE DESTINAZIONI D'USO ANTE E POST INTERVENTO EDILIZIO, CALCOLATE AI SENSI DELL'ALLEGATO II DEFINIZIONI UNIFORMI (DTU).

Guastalla 8 giugno 2019

Il tecnico

Uffcio: Via Claudio Tolomeo, 5 - 42016 Guastalla (R.E.)
Tel. Fax 0522 825143 – Email : carretta_umberto@libero.it – PEC : umberto.carretta@geopec.it

SC residenziale

Appartamento 1 - Fog.70 mapp. 117 sub 2					
Piano	**coeff.**	**lungh**	**largh**	**superf**	**parziali**
Terra					
corridoio	1,00	9,83	1,25	12,29	
lavanderia	1,00	4,24	2,13	9,03	
bagno	1,00	4,24	1,80	7,63	
cucina	1,00	4,24	2,77	11,74	
ingresso	1,00	4,02	4,64	18,65	
soggiorno	1,00	5,50	6,62	36,41	
detr pilastri	1,00	0,07	-2	-0,14	
portico	0,60	4,02	1,68	4,05	99,67
Primo					
camera	1,00	4,02	4,27	17,17	
bagno	1,00	1,93	3,1	5,98	
camera	1,00	3,48	4,27	14,86	
disimpegno	1,00	1,93	4,91	9,48	
Disimp. Scala	1,00	1,46	3,76	5,49	
camera	1,00	3,48	2,92	10,16	
camera	1,00	3,48	0,72	2,51	
	1,00	5,51	4,5	24,80	
	1,00	1,67	4,38	7,31	
	1,00	0,3	3,88	1,16	
ripostiglio	1,00	2,2	4,38	9,64	108,55
Sottotetto					
sottotetto	1,00	4,02	4,27	17,17	
servizio	1,00	3,12	2,31	7,21	
sottotetto	1,00	3,12	3,1	9,67	
sottotetto	1,00	5,5	9,44	51,92	
sottotetto	1,00	4,22	4,38	18,48	104,45
Sommano complessivamente				**312,67**	

Appartamento 2 - Fog.70 mapp. 117 sub 3					
Piano	**coeff.**	**lungh**	**largh**	**superf**	**parziali**
terra					
bagno	1,00	4,55	1,50	6,83	
cantina	1,00	4,55	7,55	34,35	
scala	1,00	2,90	3,30	9,57	
disimpegno	1,00	2,90	2,95	8,56	
disimpegno	1,00	2,90	2,80	8,12	
ingresso	1,00	1,45	4,67	6,77	
cucina	1,00	3,05	4,67	14,24	
soggiorno	1,00	4,46	4,67	20,83	109,27
primo					
camera	1,00	2,98	4,55	13,56	
bagno	1,00	1,92	3,47	6,66	
disimpegno	1,00	1,92	0,98	1,88	

camera	1,00	4,00	4,55	18,20	
corridoio	1,00	6,10	2,90	17,69	
camera	1,00	5,00	4,67	23,35	
camera	1,00	4,00	4,67	18,68	100,02
sottotetto					
soffitta	1,00	9,15	4,55	41,63	
corridoio	1,00	6,10	2,90	17,69	
soffitta	1,00	9,15	4,67	42,73	102,05
Sommano complessivamente				**311,34**	

Autorimesse app 1 e 2 - Fog.70 mapp. 82					
Piano	**coeff.**	**lungh**	**largh**	**superf**	**parziali**
Terra					
garage	0,60	5,25	10,80	34,02	
detr.	-0,60	0,25	1,45	-0,22	
portico	0,60	2,50	10,80	16,20	
pesa	0,60	1,70	2,90	2,96	
Sommano complessivamente				**52,96**	

Appartamento 3 - foglio 75 mapp. 171 sub 1					
Piano terra					
bagno	1,00	2,20	3,00	6,60	
cantina	0,60	2,73	5,80	9,50	
	0,60	2,44	2,70	3,95	
ingresso	1,00	10,28	1,96	20,15	
camera	1,00	5,34	4,55	24,30	
cucina	1,00	5,34	1,85	9,88	
pranzo	1,00	5,34	3,68	19,65	94,03
primo piano					
corridoio	1,00	10,80	1,90	20,52	
detraz scala	-1,00	1,20	5,40	-6,48	
detraz pilastro	-1,00	0,33	0,15	-0,05	
camera	1,00	4,70	5,50	25,85	
detr pilastri	-2,00	0,15	0,33	-0,10	
camera	1,00	2,82	5,50	15,51	
camera	1,00	2,82	5,50	15,51	70,76
Sommano complessivamente				164,79	164,79

Alloggio 4 - foglio 70 mapp 21					
Piano	**coeff.**	**lungh**	**largh**	**superf**	**parziali**
piano terra					
ingresso	1,00	2,06	2,76	5,69	
disimpegno	1,00	2,06	3,12	6,43	
bagno	1,00	3,73	1,89	7,05	
cucina	1,00	3,73	3,94	14,70	
soggiorno	1,00	4,03	6,00	24,18	
ricovero	0,60	3,37	4,00	8,09	66,13

primo piano					
scala	1,00	1,89	3,82	7,22	
camera	1,00	3,70	3,87	14,32	
bagno	1,00	2,02	2,47	4,99	
disimpegno	1,00	2,02	3,36	6,79	
camera	1,00	4,02	4,01	16,12	
camera	1,00	4,02	1,78	7,16	56,59
sottotetto					
soffitta	1,00	4,02	6,00	24,12	
soffitta	1,00	1,99	2,48	4,94	
soffitta	1,00	1,99	3,49	6,95	
soffitta	1,00	3,76	3,92	14,74	50,74
Sommano complessivamente				173,46	173,46

Riepilogo SC residenziale	
Appartamento 1 - Fg 70 mapp 117 sub 1	312,67
Appartamento 2 - Fg 70 mapp 117 sub 3	311,34
Autorimesse fg 70 mapp 82	52,96
Appartamento 3 - Fg 75 mapp 171 sub 1	164,79
Appartamento 4 - Fg 70 mapp 21	173,46
Sommano in totale	1015,22

SC annessi agricoli

stato di fatto

Fg 70 map 117

	p. uguali	dim 1	dim 2	superf.	parziali
ufficio	1,00	4,64	2,17	10,07	10,07
collegamento	1,00	10,00	16,00	160,00	
detraz muri	1,00	-2,00	1,15	-2,30	157,70
ex stalla	1,00	16,00	36,80	588,80	588,80
ric 1	1,00	12,64	21,65	273,66	273,66
ric 2	1,00	10,00	25,15	251,50	251,50
tettoia	1,00	3,95	13,00	51,35	
tettoia	1,00	25,05	11,50	288,08	339,43
Sommano				1621,15	

Fg 75 map 171

	p. uguali	dim 1	dim 2	superf.	parziali
piano terra					
camera	1,00	4,96	5,80	28,77	
portico	1,00	4,22	13,70	57,81	
ex stalla	1,00	10,41	8,60	89,53	
ex stalletta	1,00	10,41	4,56	47,47	
tettoia	1,00	5,10	13,40	68,34	
detraz pilastri	-5,00	0,35	0,35	-0,61	291,31
Primo piano					
ric attr	1,00	5,27	6,10	32,15	
ric attr	1,00	5,16	6,10	31,48	
fienile	1,00	15,32	14,00	214,48	
detraz pilastro	-1,00	0,42	0,60	-0,25	277,85
sottotetto					
sottotetto	1,00	10,58	6,10	64,54	
sottotetto	1,00	2,10	10,58	22,22	
detraz scala	-1,00	1,20	5,40	-6,48	
sottotetto	1,00	4,70	5,50	25,85	
sottotetto	1,00	5,50	5,75	31,63	
detra pilastri	-3,00	0,15	0,33	-0,15	137,60
Sommano complessivamente				706,76	

fg 70 map 81					
	p. uguali	**dim 1**	**dim 2**	**superf.**	**parziali**
fienile	1,00	48,25	20,75	1001,19	1001,19
essiccatoio	1,00	18,00	10,00	180,00	
detr pilastri	-2,50	0,50	0,50	-0,63	
sala macchine	1,00	6,50	8,15	52,98	
portico sala	1,00	6,50	1,60	10,40	242,75
Sommano complessivamente				1243,94	

Riepilogo annessi agricoli stato di fatto	
fg 70 mapp 117	1621,15
fg 75 mapp 171	706,76
fg 70 mapp 81	1243,94
Sommano complessivamente	3571,85

SC annessi agricoli

stato di progetto

fg 70 mapp 117					
	p. uguali	**dim 1**	**dim 2**	**superf.**	**parziale**
ufficio	1,00	4,64	2,17	10,07	10,07
collegamento	1,00	10,00	16,00	160,00	
detraz muri	1,00	-2,00	1,15	-2,30	157,70
ex stalla	1,00	16,00	36,80	588,80	588,80
ric 1	1,00	12,64	21,65	273,66	273,66
ric 2	1,00	10,00	25,15	251,50	251,50
tettoia	1,00	3,95	13,00	51,35	
tettoia	1,00	25,05	11,50	288,08	339,43
Sommano complessivamente				1621,15	

fg 75 mapp 171					
piano terra					
camera	1,00	4,96	5,80	28,77	
portico	1,00	4,22	13,70	57,81	
ex stalla	1,00	10,41	8,60	89,53	
ex stalletta	1,00	10,41	4,56	47,47	
tettoia	1,00	5,10	13,40	68,34	
detraz pilastri	-5,00	0,35	0,35	-0,61	291,31
Primo piano					
ric attr	1,00	5,27	6,10	32,15	
ric attr	1,00	5,16	6,10	31,48	
fienile	1,00	15,32	14,00	214,48	
detraz pilastro	-1,00	0,42	0,60	-0,25	277,85
sottotetto					
sottotetto	1,00	10,58	6,10	64,54	
sottotetto	1,00	2,10	10,58	22,22	
detraz scala	-1,00	1,20	5,40	-6,48	
sottotetto	1,00	4,70	5,50	25,85	
sottotetto	1,00	5,50	5,75	31,63	
detra pilastri	-3,00	0,15	0,33	-0,15	137,60
Sommano complessivamente				706,76	

fg 70 mapp 81					
fienile	1,00	48,25	20,75	1001,19	1001,19

essiccatoio	1,00	18,00	10,00	180,00	
detr pilastri	-2,50	0,50	0,50	-0,63	
sala macchine	1,00	6,50	8,15	52,98	
portico sala	1,00	6,50	1,60	10,40	242,75
Sommano complessivamente				1243,94	

Intervento edificatorio					
Ex sala mung	1,00	9,75	19,88	193,83	
Ex sala latte	1,00	9,75	6,10	59,48	
detraz pilastri	-2,00	0,50	0,25	-0,25	253,06
Ric attr	2	15,52	16,00	496,64	
detraz pilastri	-10	0,50	0,50	-2,50	
detraz pilastri	-6	0,15	0,50	-0,45	
Ric attr	1	15,17	16,00	242,72	
detraz pilastri	-2	0,50	0,50	-0,50	
detraz pilastri	-6	0,15	0,50	-0,45	
sporto	1	47,00	2,50	117,50	852,96
Prep razioni	1	40,50	16,00	648,00	
detraz ilastri	-12	0,50	0,50	-3,00	
sporto	1	40,90	2,50	102,25	747,25
Sommano complessivamente				1853,27	

Riepilogo annessi agricoli stato di progetto	
fg 70 mapp 117	1621,15
fg 75 mapp 171	706,76
fg 70 mapp 81	1243,94
intervento edificatorio	1853,27
Sommano complessivamente	5425,11
Annessi agricoli - stato di fatto	3571,85
Annessi agricoli - stato di progetto	5425,11
Annessi agricoli - incremento mq	1853,27
Annessi agricoli - incremento %	51,89%

SC allevamenti

stato di fatto

fg 70 mapp 81					
	p. uguali	**dim 1**	**dim 2**	**superf.**	**parziali**
stalla rimonta					
lettiera	1,00	21,50	7,45	160,18	
sporto lettiera	1,00	22,00	2,00	44,00	
posta	1,00	21,50	1,65	35,48	
corsia alimentaz	1,00	4,83	21,50	103,85	343,50
sala mung	1,00	9,75	19,88	193,83	
sala latte	1,00	9,75	6,10	59,48	
detraz pilastri	-2,00	0,50	0,25	-0,25	253,06
ufficio	1,00	3,05	3,50	10,68	
Wc	1,00	2,00	1,90	3,80	
anti wc	1,00	2,00	1,50	3,00	
deposito	1,00	4,50	3,50	15,75	
vitellaia	1,00	9,75	10,13	98,77	
detraz pilastri	-1,50	0,50	0,25	-0,19	131,81
stalla ca	1,00	22,70	65,00	1475,50	
detraz pilastri	-12,00	0,50	0,50	-3,00	
detraz pilastri	-4,00	0,50	0,25	-0,50	
stalla ferro	1,00	29,65	65,00	1927,25	
sporto	1,00	65,50	2,80	183,40	3582,65
Sommano complessivamente				4311,01	

fg 70 mapp 117					
disimp	2,00	10,00	0,90	18,00	
porc 1 + pll	2,00	2,70	4,93	26,62	
porc 2 + poll	2,00	2,70	4,92	26,57	
Sommano complessivamente				71,19	

Riepilogo allevamenti stato di fatto	
fg 70 mapp 117	71,19
fg 70 mapp 81	4311,01
Sommano complessivamente	4382,20

SC allevamenti

stato di progetto

fg 70 mapp 81					
	p. uguali	**dim 1**	**dim 2**	**superf.**	**parziali**
ufficio	1,00	3,05	3,50	10,68	
Wc	1,00	2,00	1,90	3,80	
anti wc	1,00	2,00	1,50	3,00	
deposito	1,00	4,50	3,50	15,75	
vitellaia	1,00	9,75	10,13	98,77	
detraz pilastri	-1,50	0,50	0,25	-0,19	131,81
stalla ca	1,00	22,70	65,00	1475,50	
detraz pilastri	-12,00	0,50	0,50	-3,00	
detraz pilastri	-4,00	0,50	0,25	-0,50	
stalla ferro	1,00	29,65	65,00	1927,25	
sporto	0,00	65,50	2,80	0,00	3399,25
Sommano complessivamente				3531,06	

fg 70 mapp 117					
disimp	2,00	10,00	0,90	18,00	
porc 1 + pll	2,00	2,70	4,93	26,62	
porc 2 + poll	2,00	2,70	4,92	26,57	
Sommano complessivamente				71,19	

intervento edificatorio					
box separazione	1,00	4,07	6,25	25,44	
macchine	1,00	3,03	6,25	18,94	
macchine elet	1,00	4,90	3,63	17,79	
disimpegno	1,00	1,20	3,63	4,36	
sala latte	1,00	6,25	7,39	46,19	
sala mungitura	1,00	10,90	19,46	212,11	
stalla	1,00	16,21	47,35	767,54	
sporto alimentazione	1,00	4,50	47,35	213,08	
Sommano complessivamente				1305,44	

Riepilogo allevamenti stato di progetto	
fg 70 mapp 117	71,19
fg 70 mapp 81	3531,06
intervento edificatorio	1305,44
Sommano complessivamente	4907,68
Allevamenti - stato di fatto	4382,20
Allevamenti - stato di progetto	4907,68
allevamenti - incremento mq	525,49
Allevamenti - incremento %	11,99%

Ultima planimetria in atti
Data: 13/06/2019 - n. T18781 - Richiedente: Telematico
Totale schede: - Formato di acquisizione: A3(297x420) - Formato stampa richiesto: A4(210x297) - Fattore di scala non utilizzabile

Agenzia del Territorio
CATASTO FABBRICATI
Ufficio provinciale di Reggio Emilia

ELABORATO PLANIMETRICO	Compilato da: Tegoni Francesca	Iscritto all'albo: Geometri	Prov. Reggio Emilia	N. 02000
Comune di Correggio	Sezione:	Foglio: 70	Particella: 117	Protocollo n. RE0026078 del 18/03/2013
Dimostrazione grafica dei subalterni			Tipo Mappale n. 12511 del 06/02/2013	Scala 1 : 200

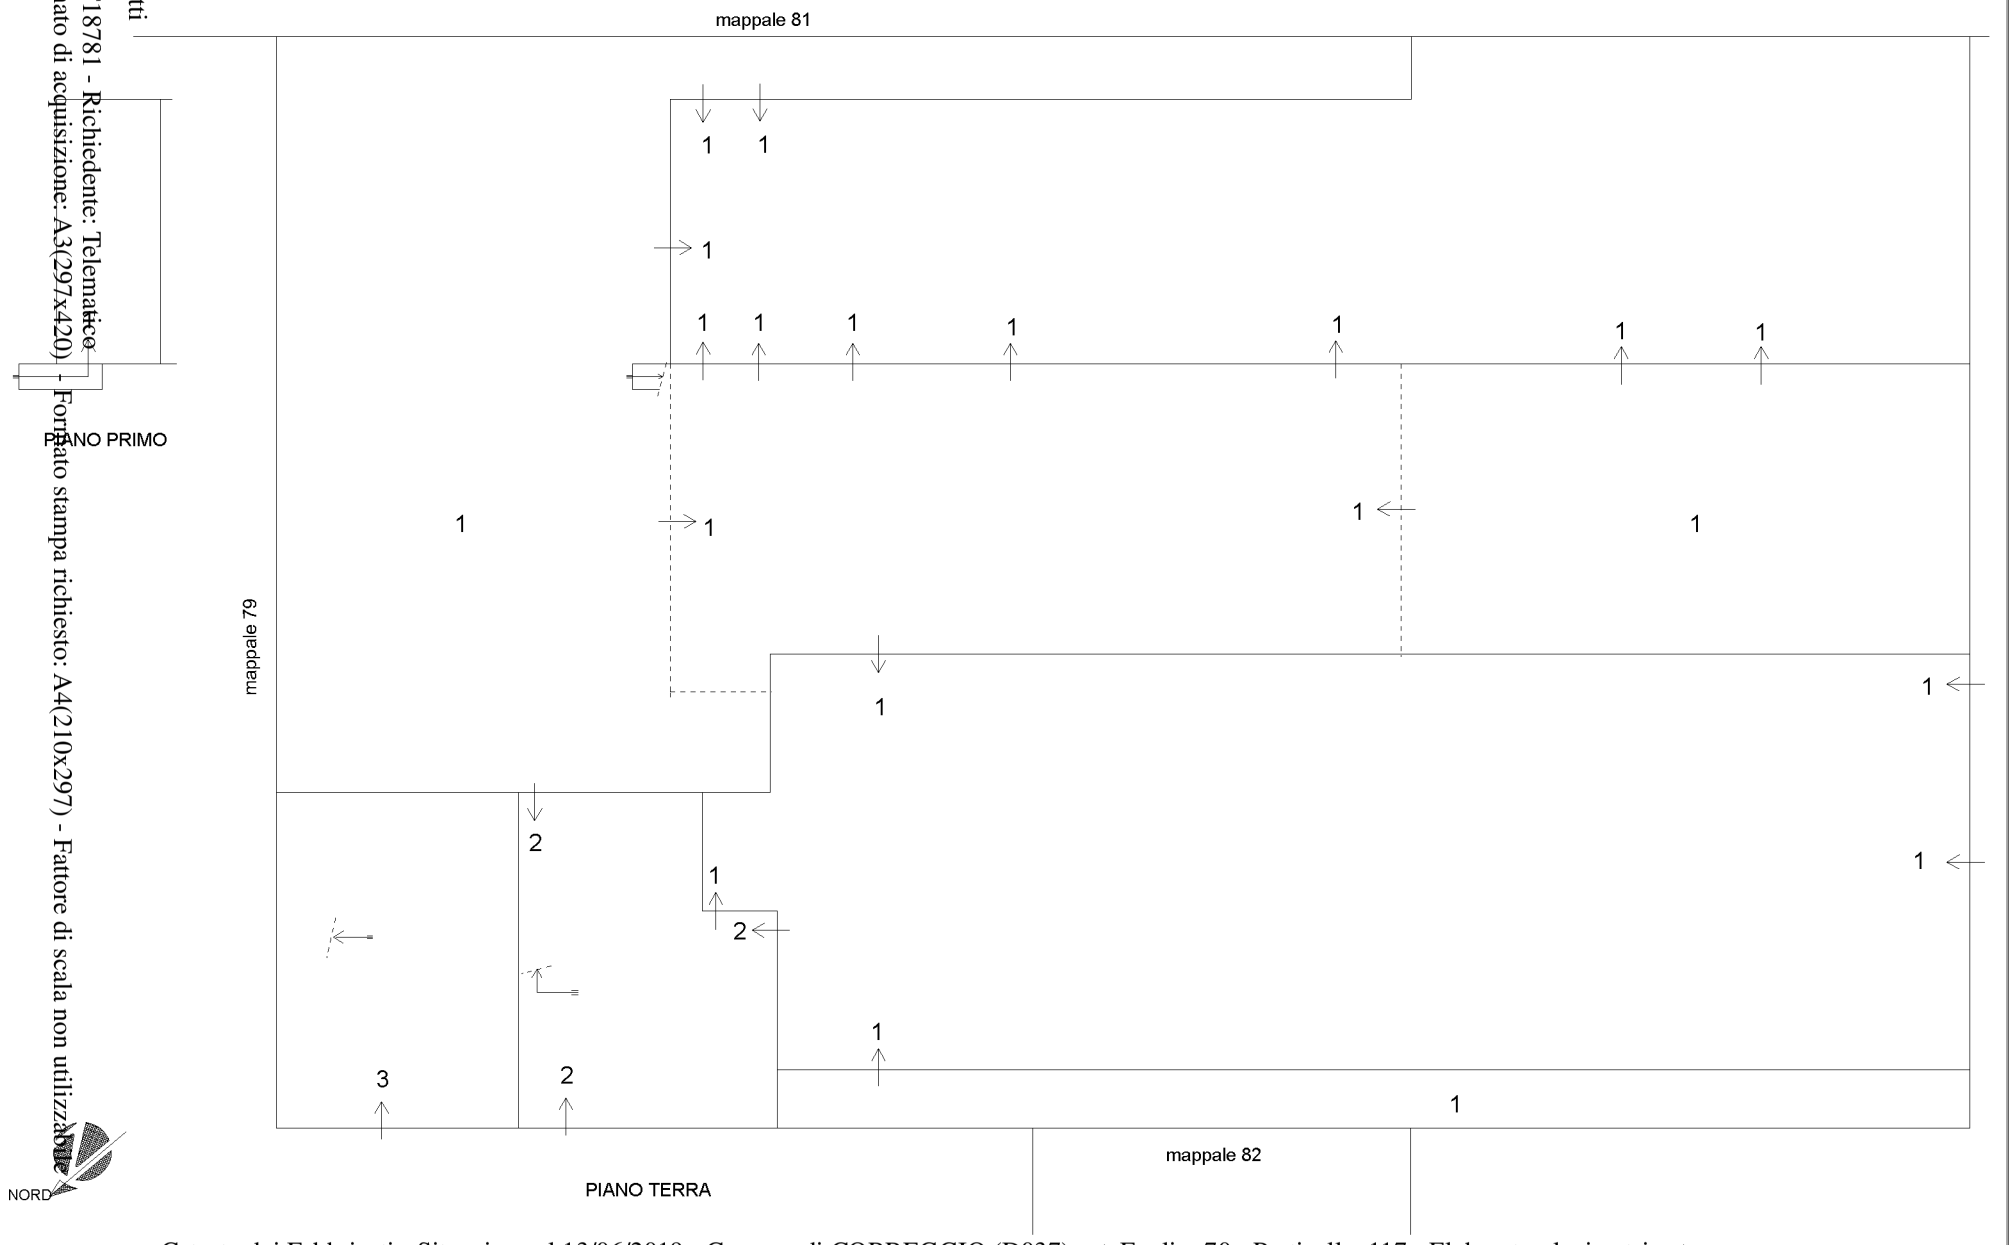

Data: 13/06/2019 - n. T18781 - Richiedente: Telematico

ELABORATO PLANIMETRICO

Compilato da:
Tegoni Francesca

Iscritto all'albo:
Geometri

Prov. Reggio Emilia N. 02000

Agenzia del Territorio
CATASTO FABBRICATI
Ufficio Provinciale di
Reggio Emilia

Comune di Correggio
Sezione: Foglio: 70 Particella: 117

Protocollo n. RE0026878 del 18/03/2013
Tipo Mappale n. 12511 del 06/02/2013

Dimostrazione grafica dei subalterni Scala 1 : 200

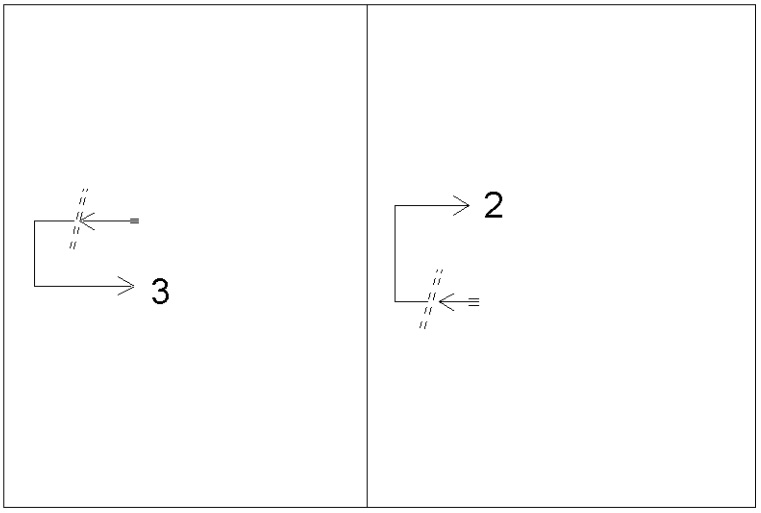

PRIMO PIANO

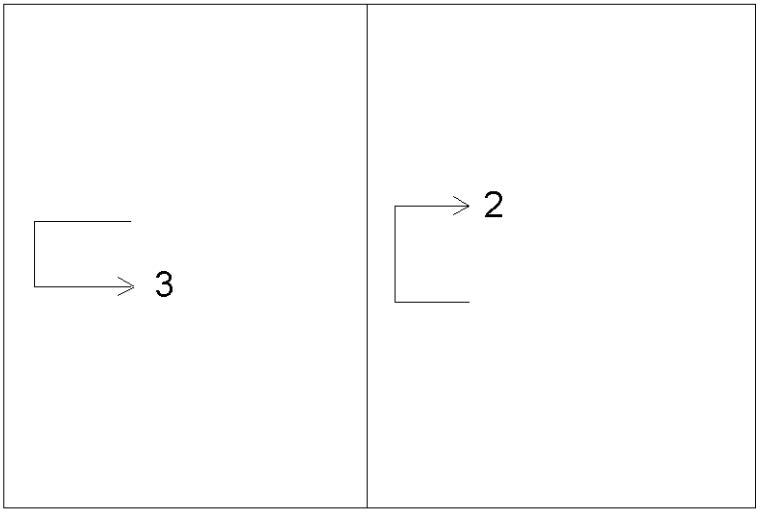

SECONDO PIANO

NORD

Ultima planimetria in atti

Data: 13/06/2019 - n. T18781 - Richiedente: Telematico
Totale schede: 2 - Formato di acquisizione: A4(210x297) - Formato stampa richiesto: A4(210x297) - Fattore di scala non utilizzabile

Catasto dei Fabbricati - Situazione al 13/06/2019 - Comune di CORREGGIO (D037) - < Foglio: 70 - Particella: 117 - Elaborato planimetrico >

Agenzia del Territorio

CATASTO FABBRICATI

Ufficio provinciale di

Reggio Emilia

Scheda n.1	Scala 1: 200

Dichiarazione protocollo n. del

Planimetria di u.i.u. in Comune di Correggio

Via Provinciale Per Reggio civ. 43

Identificativi Catastali:
Sezione:
Foglio: 70
Particella: 117
Subalterno: 1

Compilata da:
Tegoni Francesca
Iscritto all'albo:
Geometri
Prov.Reggio Emilia N. 02000

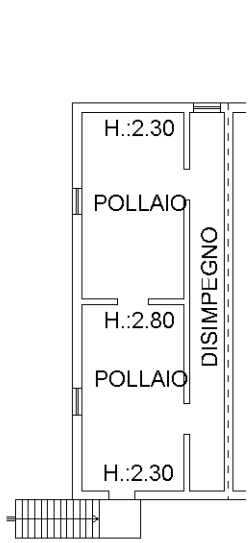

PIANO PRIMO

B1

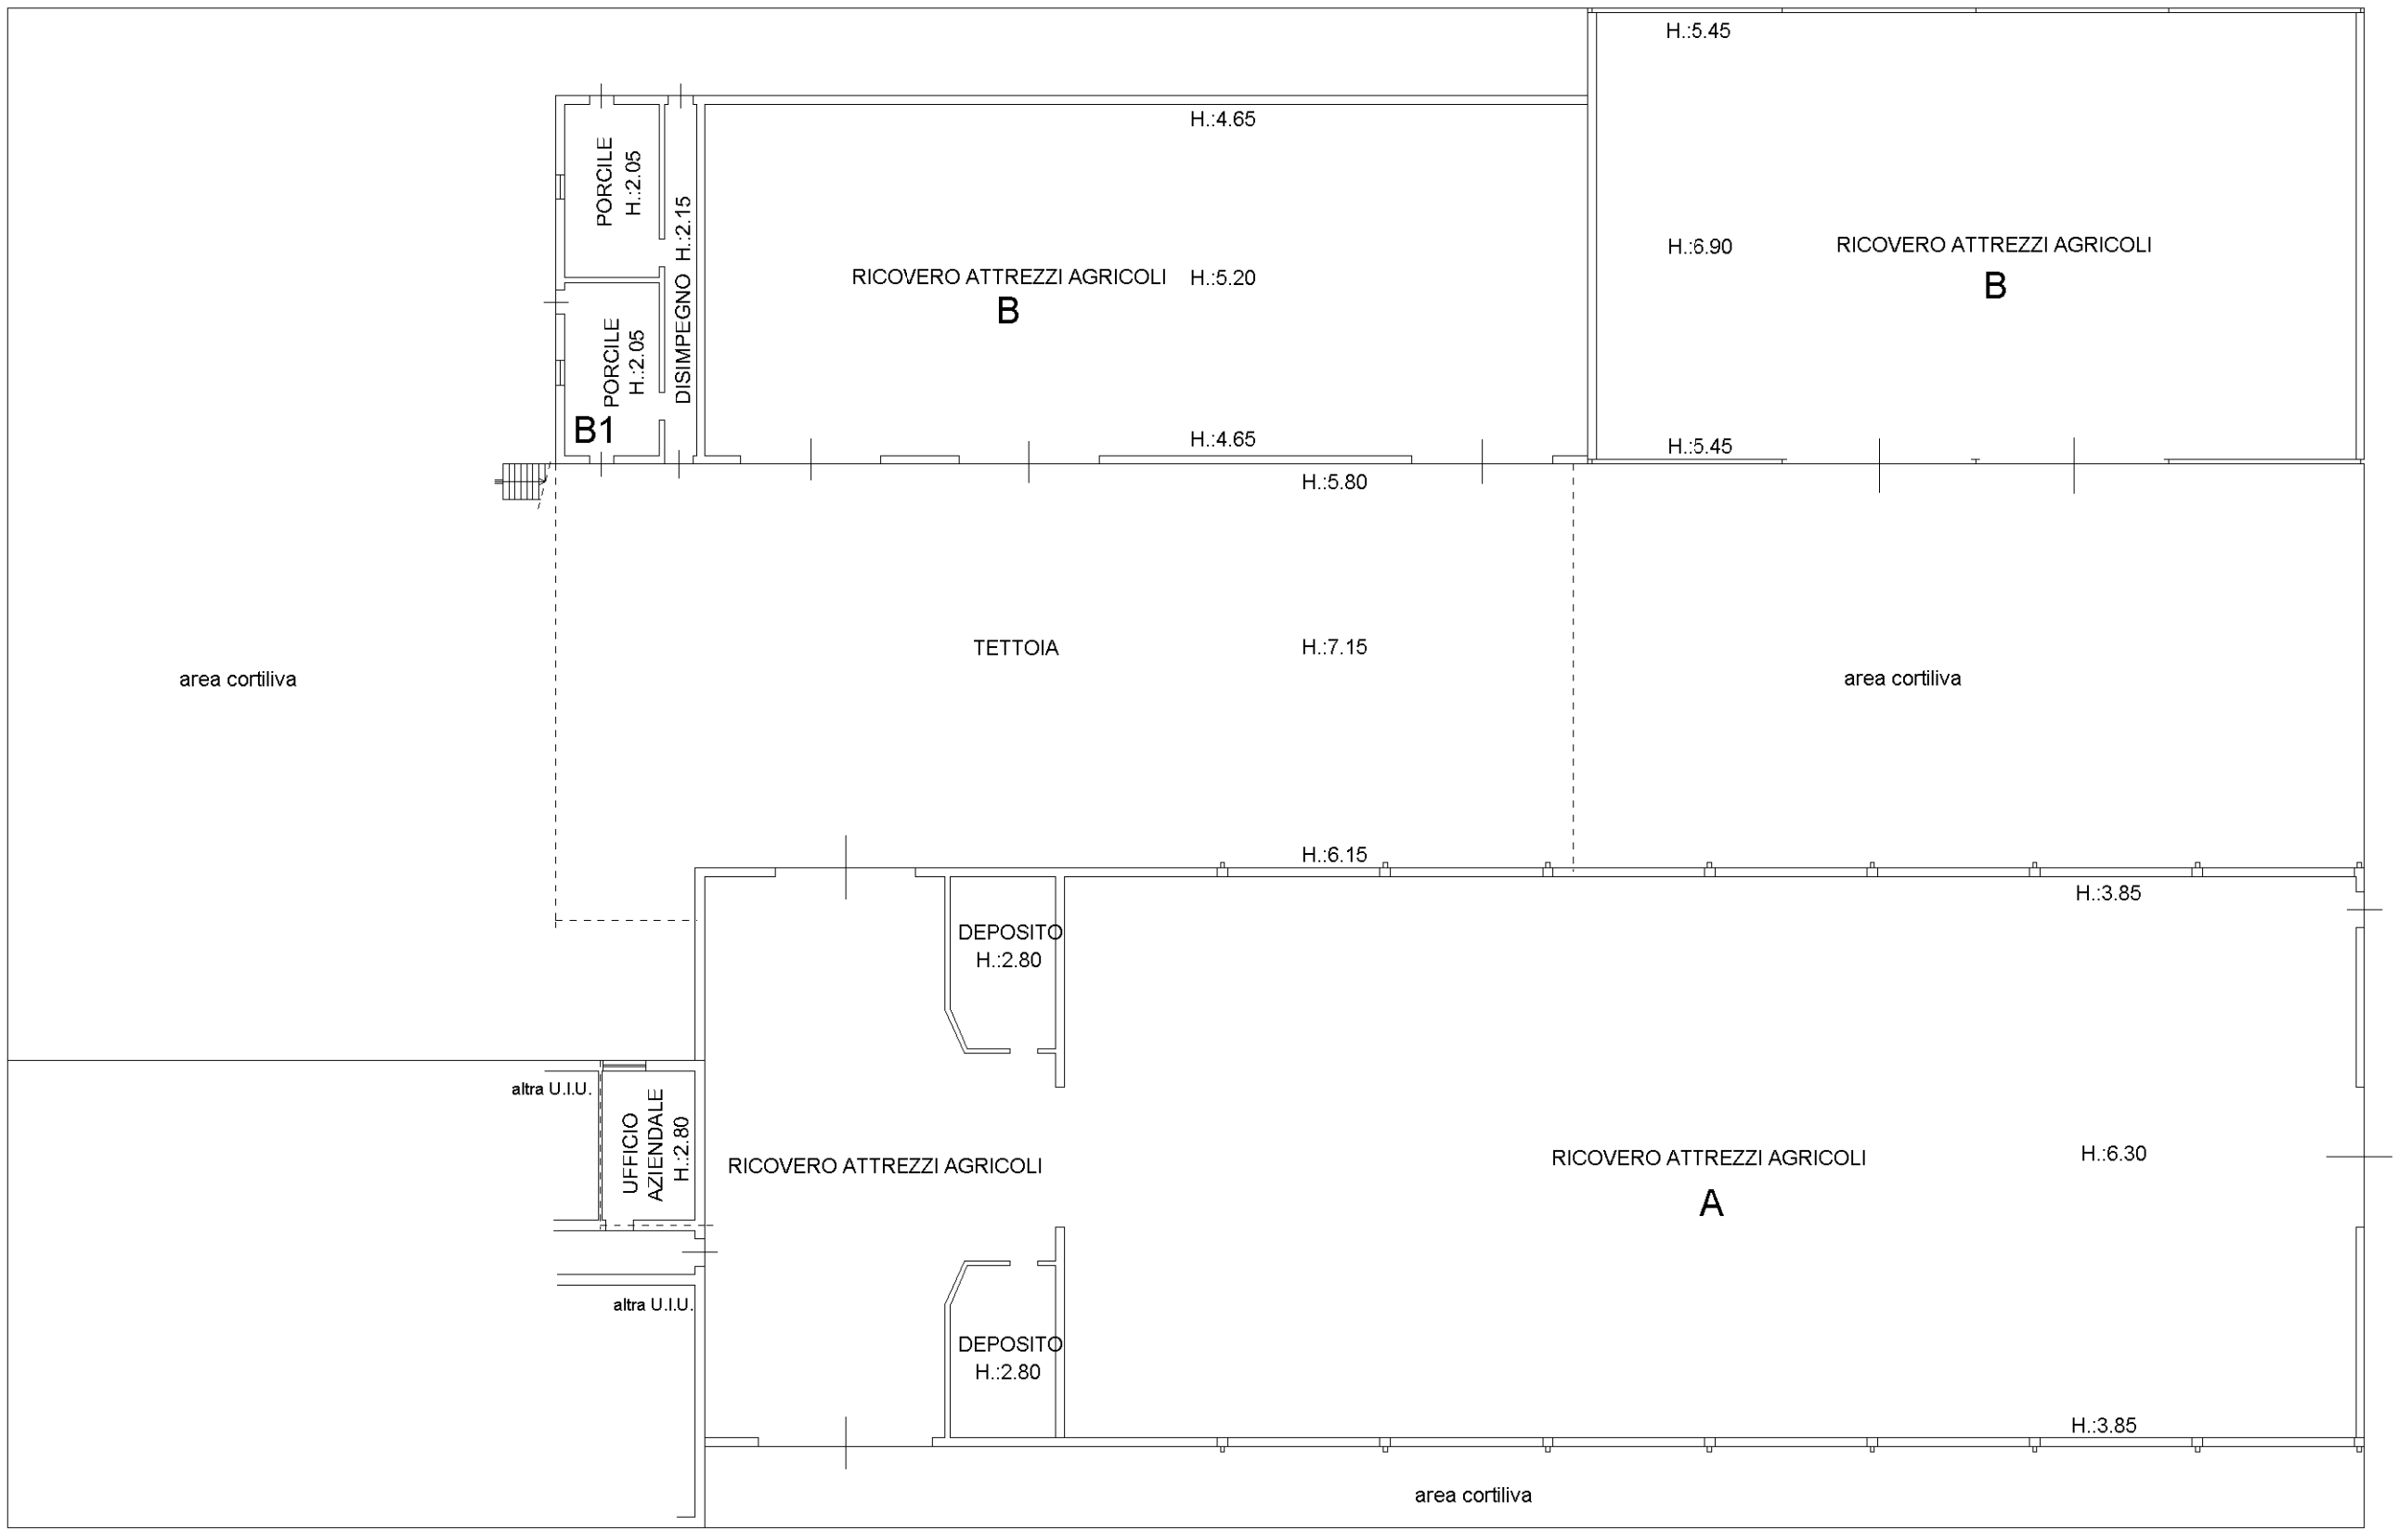

NORD

PIANO TERRA

Agenzia del Territorio

CATASTO FABBRICATI

Ufficio Provinciale di

Reggio Emilia

Dichiarazione protocollo n. del

Planimetria di u.i.u. in Comune di Correggio

Via Provinciale Per Reggio civ. 43

Identificativi Catastali:

Sezione:

Foglio: 70

Particella: 117

Subalterno: 2

Compilata da:
Tegoni Francesca

Iscritto all'albo:
Geometri

Prov. Reggio Emilia N. 02000

Scheda n. 1 Scala 1:200

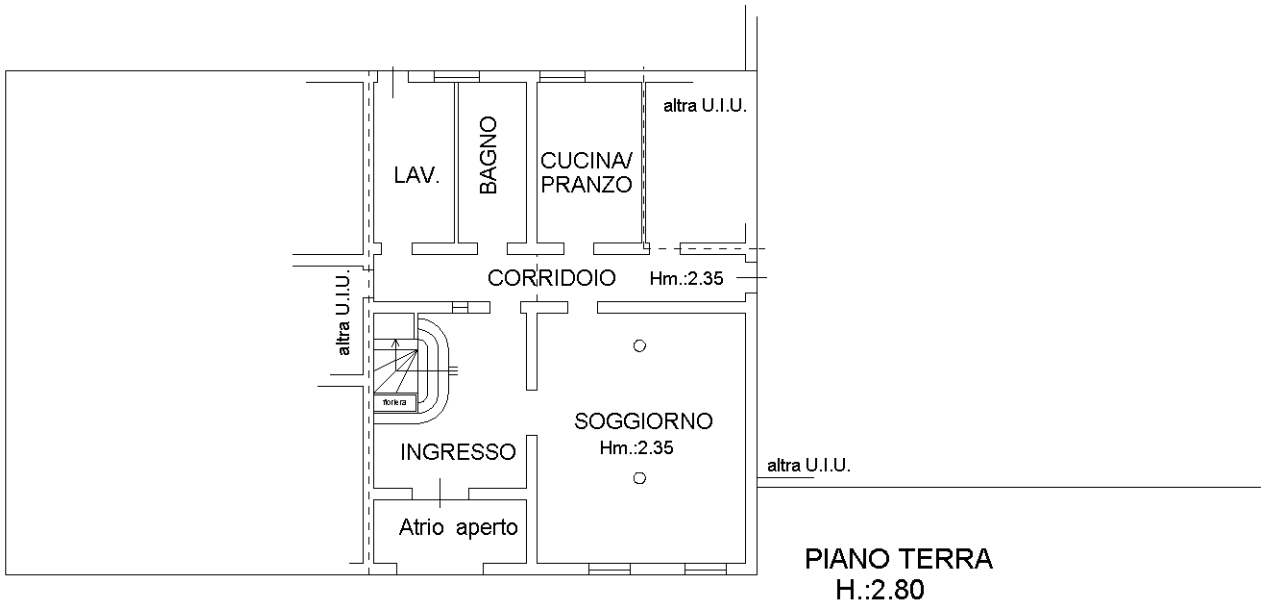

PIANO TERRA
H.:2.80

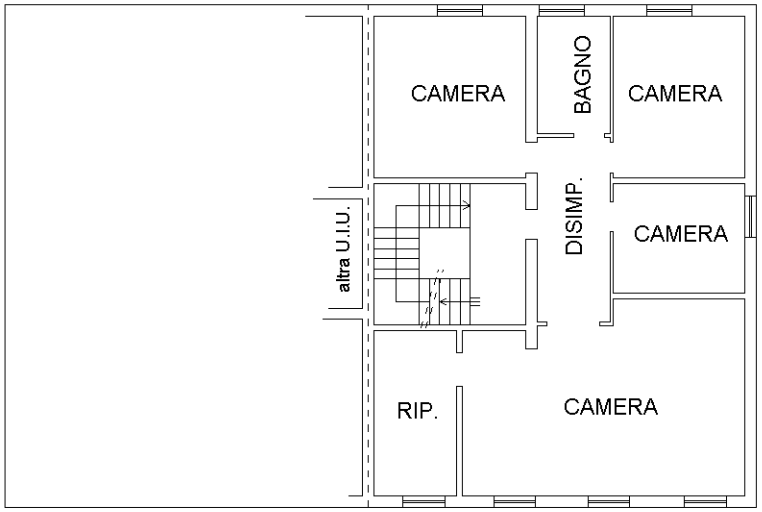

PRIMO PIANO
H.:2.85

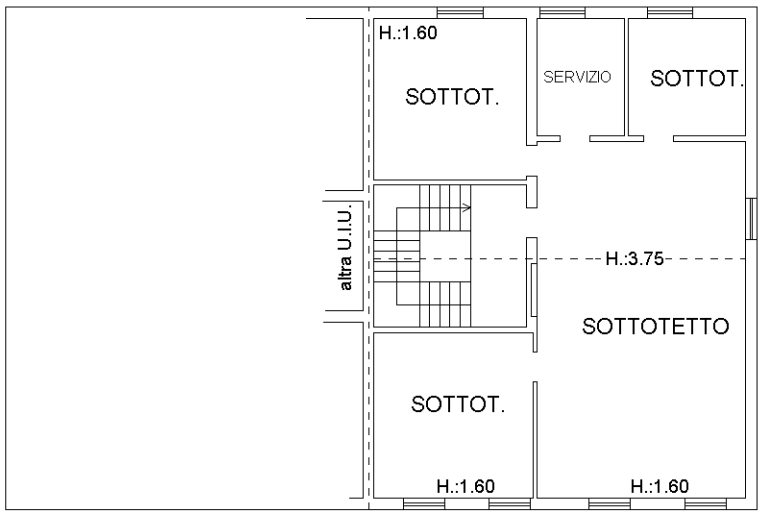

SECONDO PIANO

Agenzia del Territorio

CATASTO FABBRICATI

Ufficio Provinciale di

Reggio Emilia

Dichiarazione protocollo n. del

Planimetria di u.i.u. in Comune di Correggio

Via Provinciale Per Reggio civ. 43

Identificativi Catastali:

Sezione:

Foglio: 70

Particella: 117

Subalterno: 3

Compilata da:
Tegoni Francesca

Iscritto all'albo:
Geometri

Prov. Reggio Emilia N. 02000

Scheda n. 1 Scala 1: 200

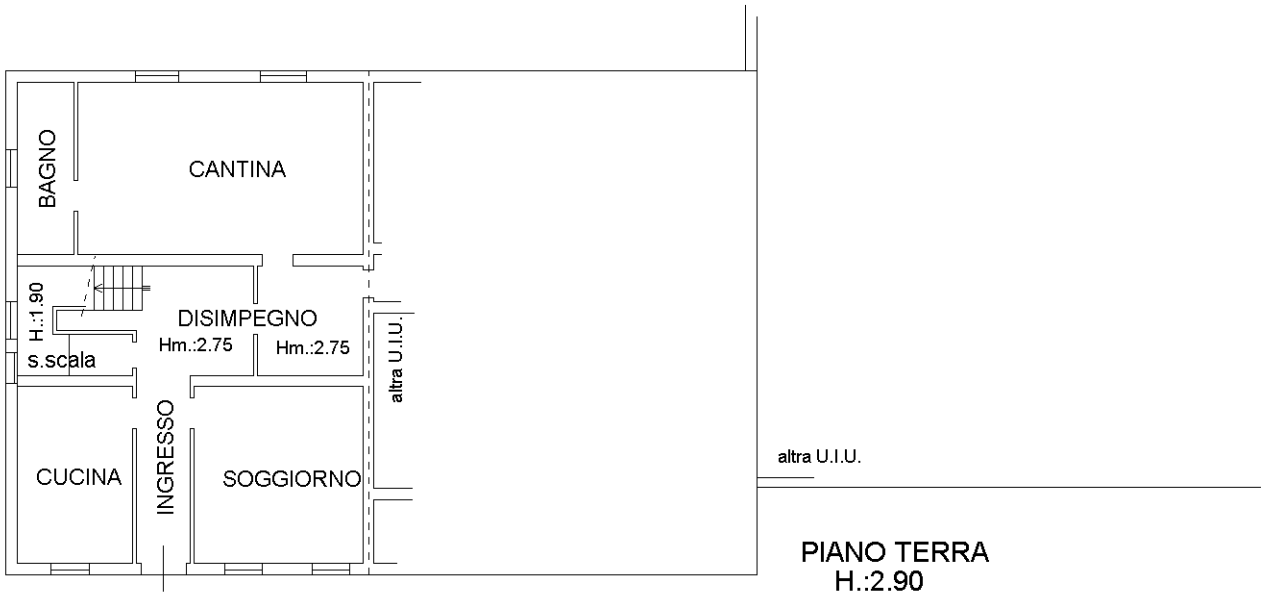

PIANO TERRA
H.:2.90

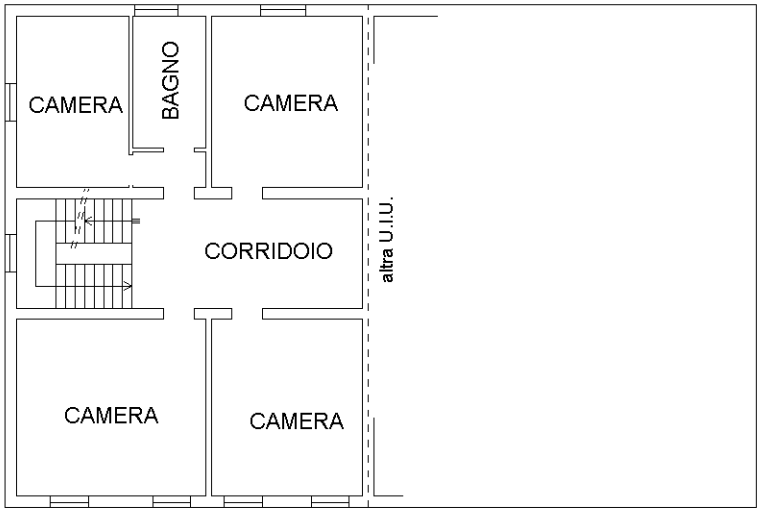

PRIMO PIANO
H.:2.70

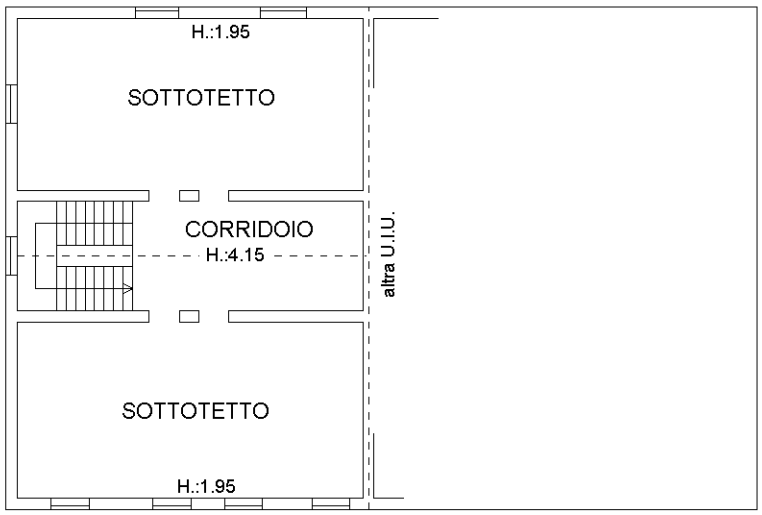

SECONDO PIANO

Agenzia del Territorio
CATASTO FABBRICATI
Ufficio Provinciale di
Reggio Emilia

Dichiarazione protocollo n. del	
Planimetria di u.i.u. in Comune di Correggio	
Strada Provinciale Per Reggio Emilia	civ. 43
Identificativi Catastali: Sezione: Foglio: 70 Particella: 82 Subalterno:	Compilata da: Fontana Domenico Iscritto all'albo: Periti Agrari Prov. Reggio Emilia N. 522

Scheda n. 1 Scala 1: 200

COLLEGIO PROV LE DEI PERITI AGRARI
Per. Agr.
FONTANA
DOMENICO
N. 522
ALBO
REGGIO EMILIA

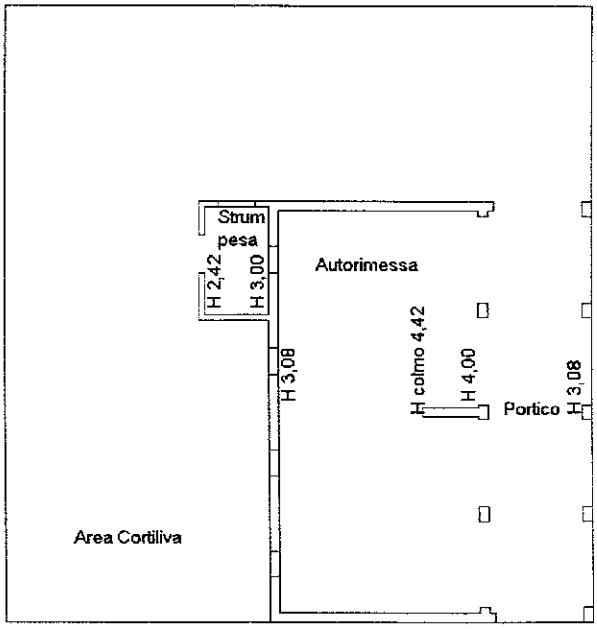

Pianta Piano Terra

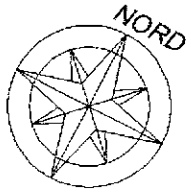

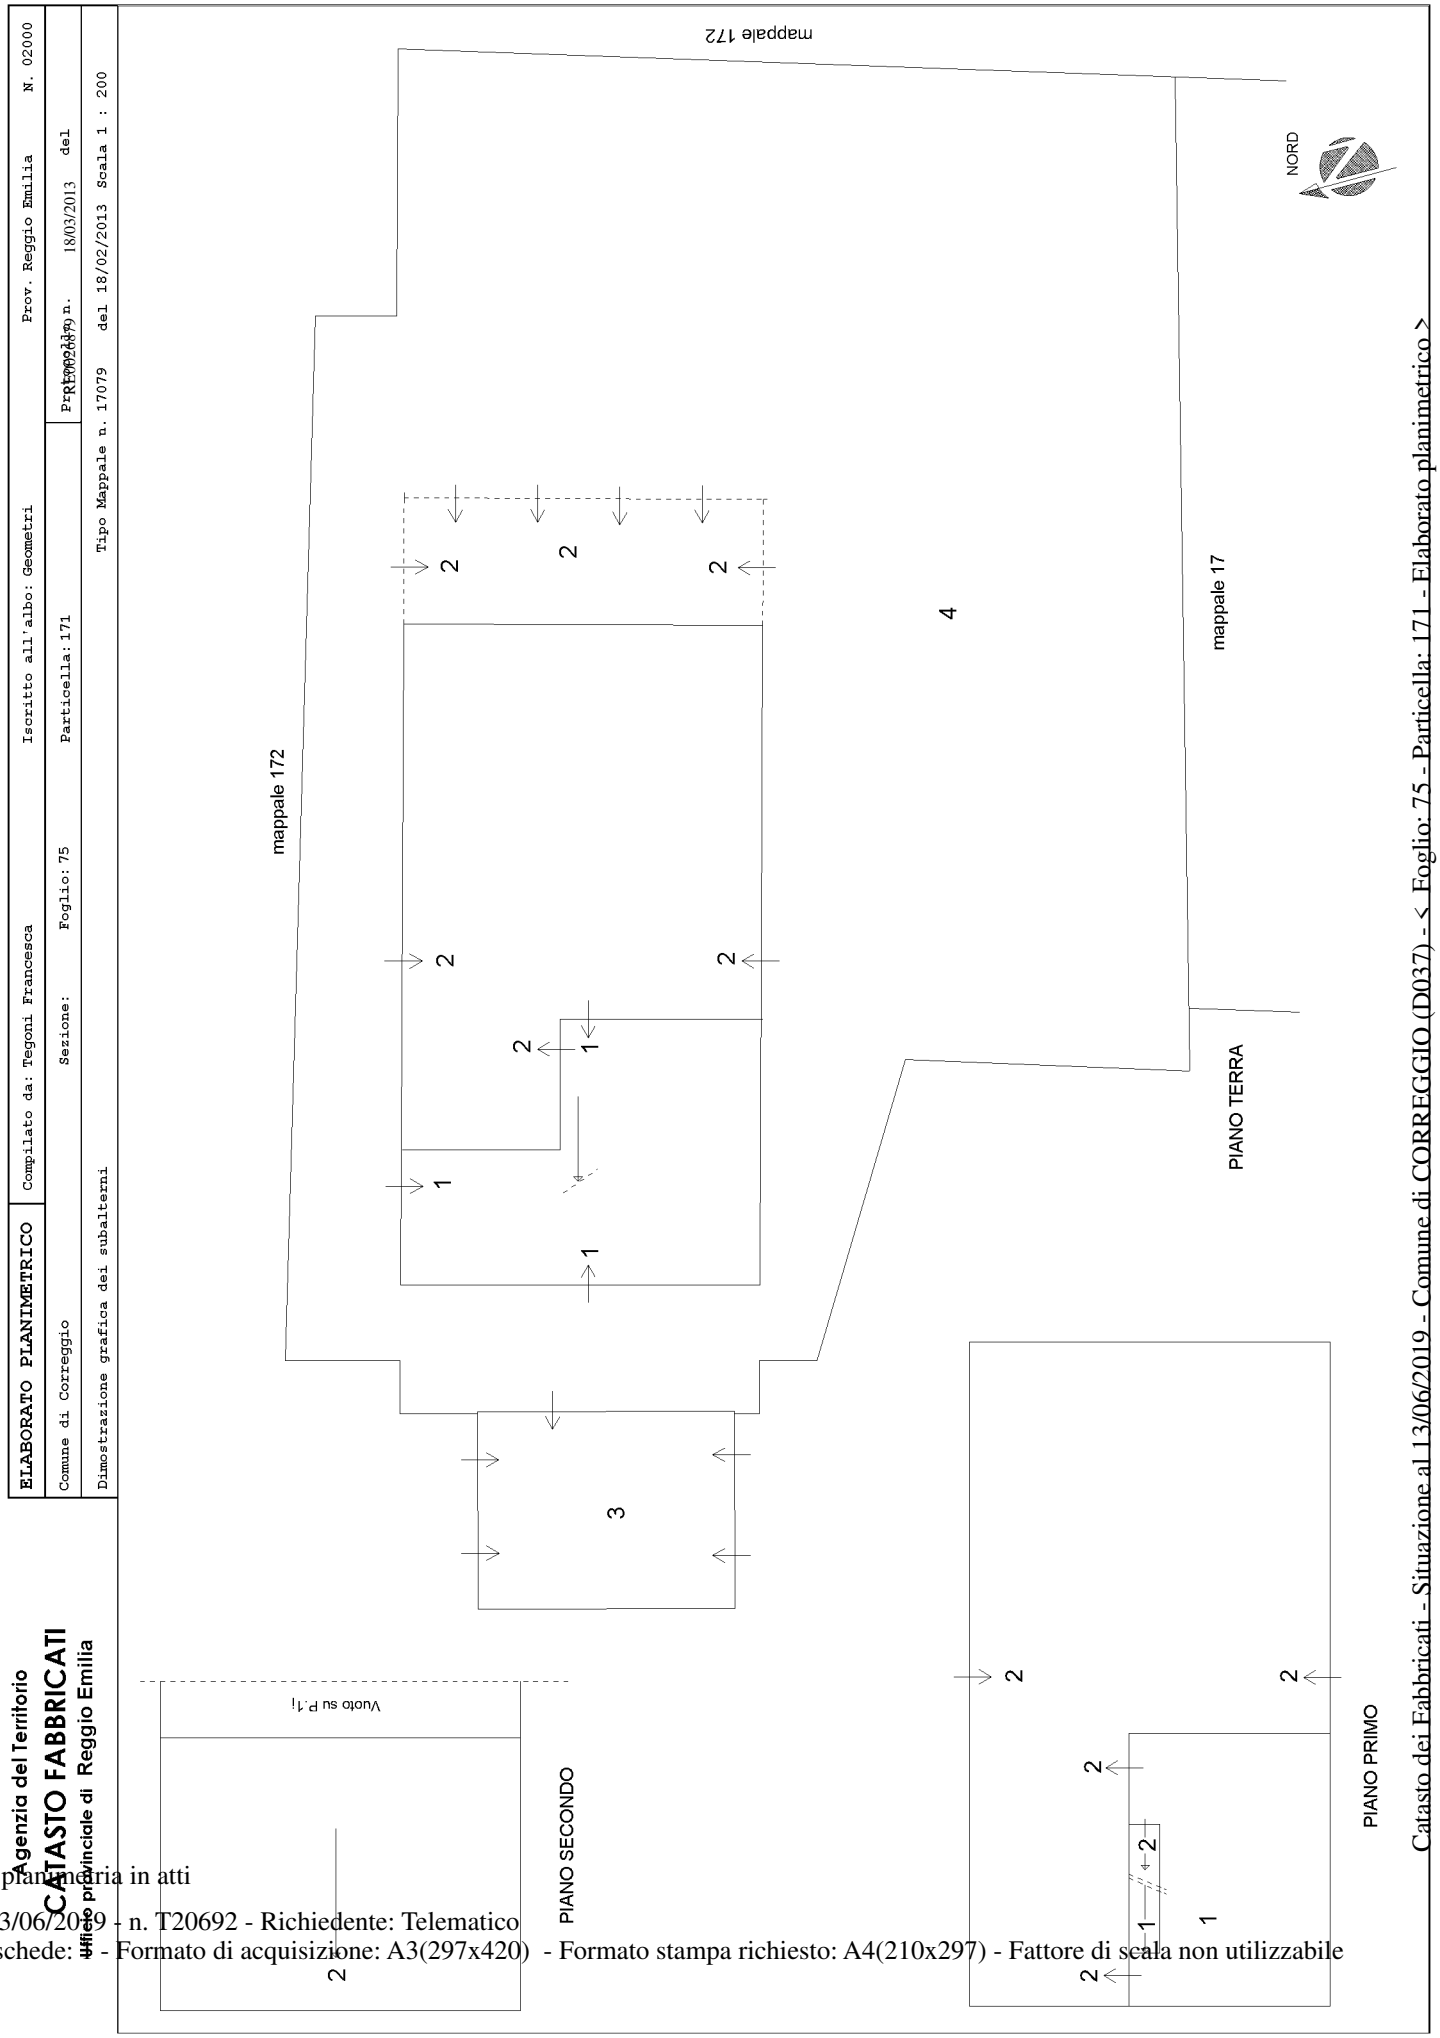
ELABORATO PLANIMETRICO
Compilato da: Tegoni Francesca
Iscritto all'albo: Geometri
Prov. Reggio Emilia
N. 02000
Comune di Correggio
Sezione:
Foglio: 75
Particella: 171
Protocollo n.
del
Dimostrazione grafica dei subalterni
Tipo Mappale n. 17079 del 18/02/2013 Scala 1 : 200
Agenzia del Territorio
CATASTO FABBRICATI
Ufficio provinciale di Reggio Emilia
mappale 172
mappale 17
4
3
NORD
PIANO TERRA
PIANO PRIMO
PIANO SECONDO
Vuoto su P.1i
Catasto dei Fabbricati - Situazione al 13/06/2019 - Comune di CORREGGIO (D037) - < Foglio: 75 - Particella: 171 - Elaborato planimetrico >

Agenzia del Territorio

CATASTO FABBRICATI

Ufficio Provinciale di

Reggio Emilia

Dichiarazione protocollo n. del	
Planimetria di u.i.u. in Comune di Correggio	
Via Provinciale Per Reggio civ.	
Identificativi Catastali: Sezione: Foglio: 75 Particella: 171 Subalterno: 1	Compilata da: Tegoni Francesca Iscritto all'albo: Geometri Prov. Reggio Emilia N. 02000

Scheda n. 1 Scala 1: 200

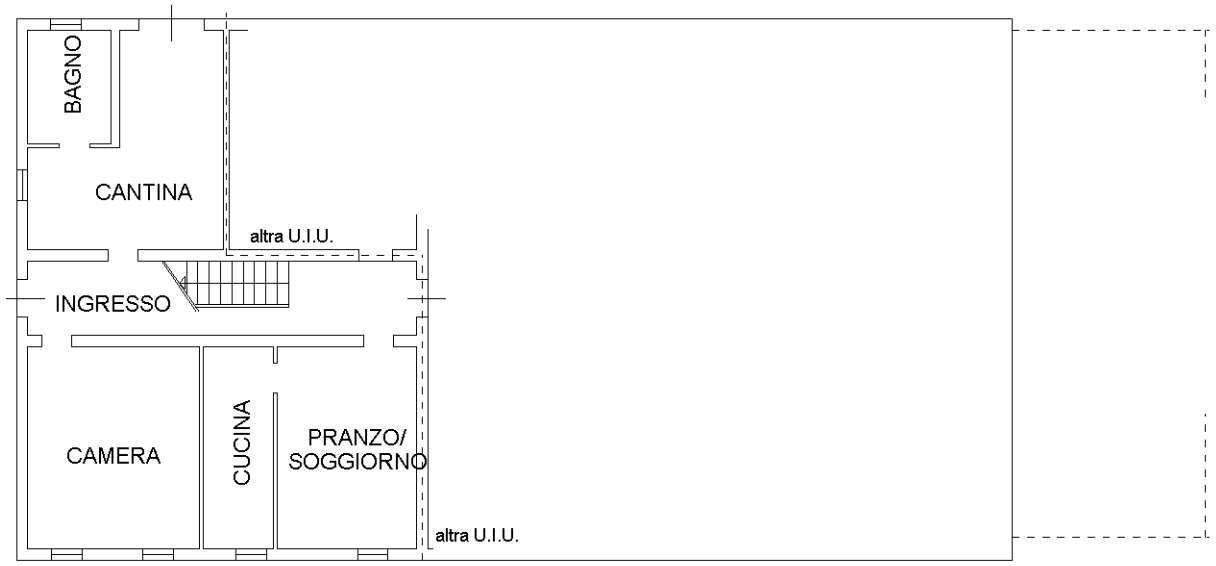

PIANO TERRA

H.:2.95

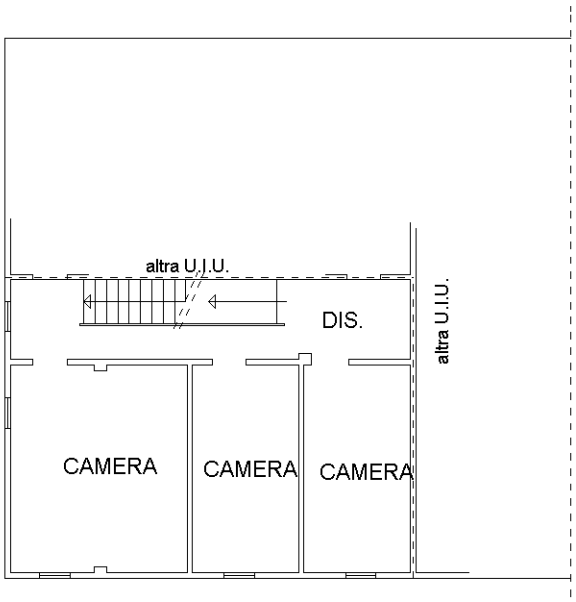

PIANO PRIMO

H.:2.80

NORD

Agenzia del Territorio

CATASTO FABBRICATI

Ufficio Provinciale di

Reggio Emilia

Dichiarazione protocollo n. del

Planimetria di u.i.u. in Comune di Correggio

Via Provinciale Per Reggio civ.

Identificativi Catastali:

Sezione:

Foglio: 75

Particella: 171

Subalterno: 2

Compilata da:
Tegoni Francesca

Iscritto all'albo:
Geometri

Prov. Reggio Emilia N. 02000

Scheda n. 1 Scala 1: 200

PIANO TERRA

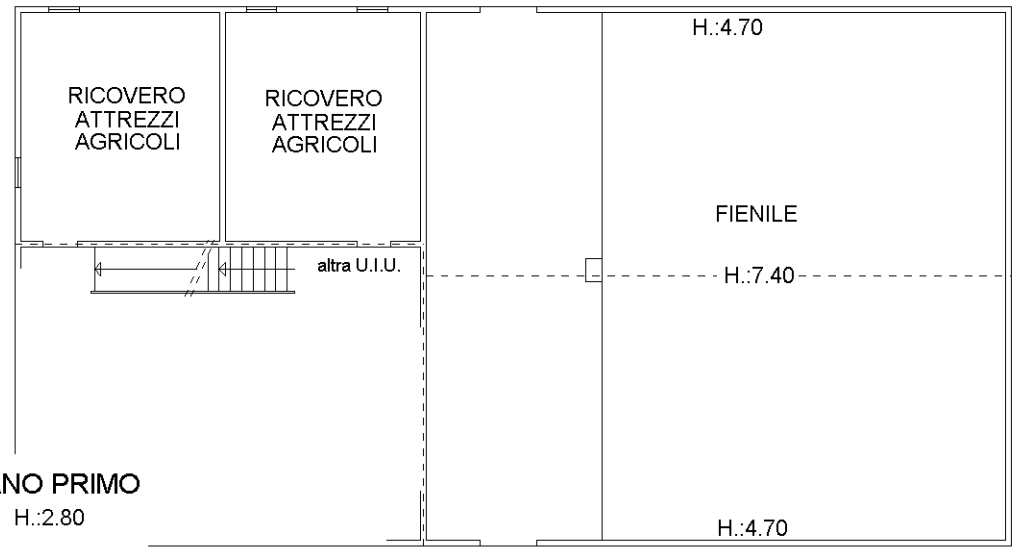

PIANO PRIMO

H.:2.80

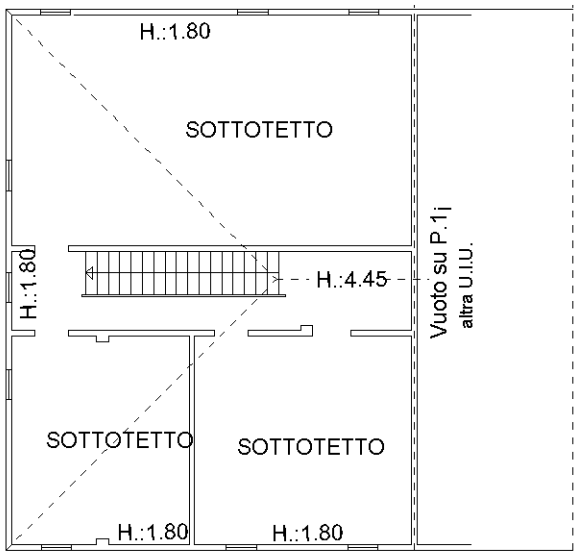

PIANO SECONDO

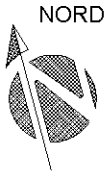

ELABORATO PLANIMETRICO

Compilato da:
Tegoni Francesca

Iscritto all'albo:
Geometri

Prov. Reggio Emilia N. 2000

Agenzia del Territorio
CATASTO FABBRICATI
Ufficio Provinciale di
Reggio Emilia

Comune di Correggio	Protocollo n. RE0025268 del 23/02/2012
Sezione: Foglio: 70 Particella: 81	Tipo Mappale n. 204616 del 22/08/2011
Dimostrazione grafica dei subalterni	Scala 1 : 1000

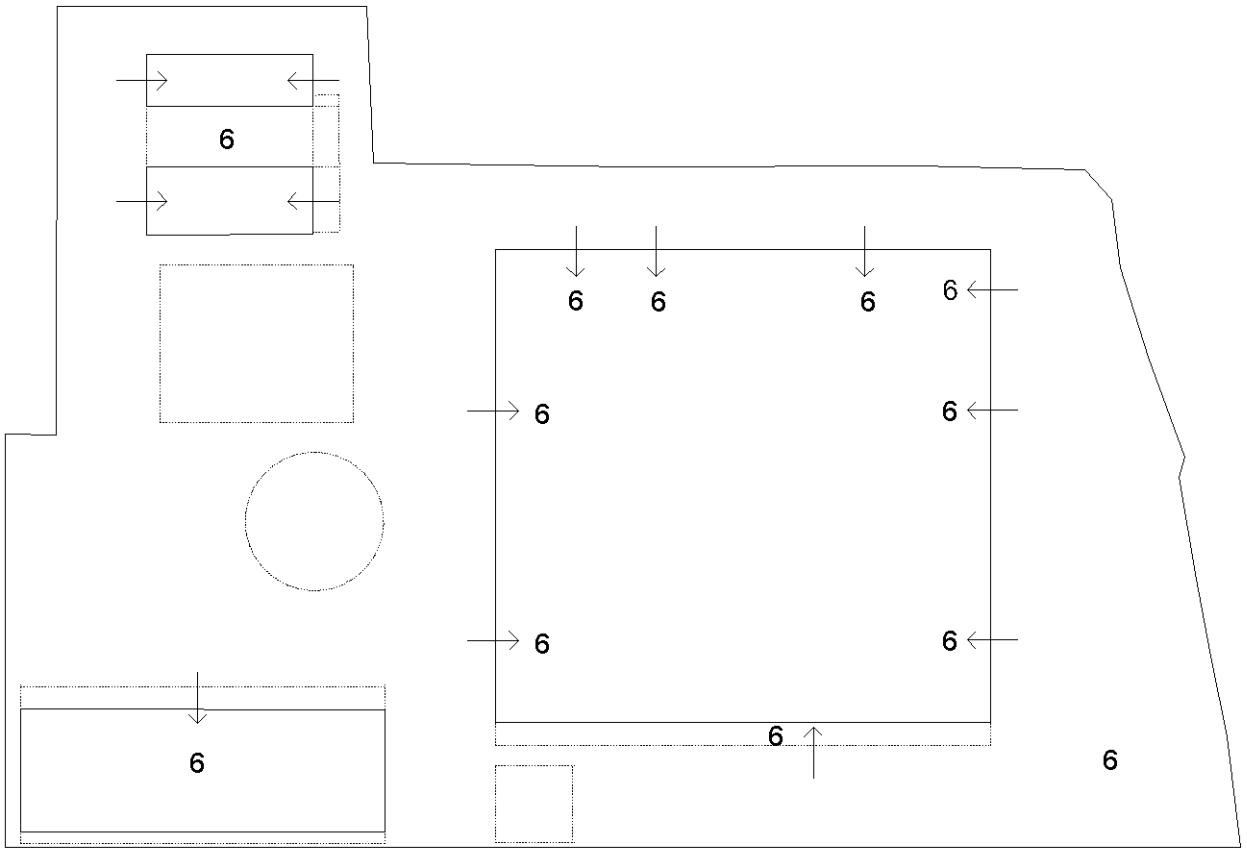

PIANO TERRA

NORD

Catasto dei Fabbricati - Situazione al 13/06/2019 - Comune di CORREGGIO (D037) - < Foglio: 70 - Particella: 81 - Elaborato planimetrico >

Agenzia del Territorio
CATASTO FABBRICATI
Ufficio Provinciale di
Reggio Emilia

Dichiarazione protocollo n. del

Planimetria di u.i.u. in Comune di Correggio

Via Provinciale Per Reggio civ. 43

Identificativi Catastali:
Sezione:
Foglio: 70
Particella: 81
Subalterno: 6

Compilata da:
Tegoni Francesca

Iscritto all'albo:
Geometri

Prov. Reggio Emilia N. 2000

Scheda n. 2 Scala 1:500

TEGONI Cesare FRANCESCA
ALBO GEOMETRI REGGIO EMILIA

Fabbricato 1

Stalla

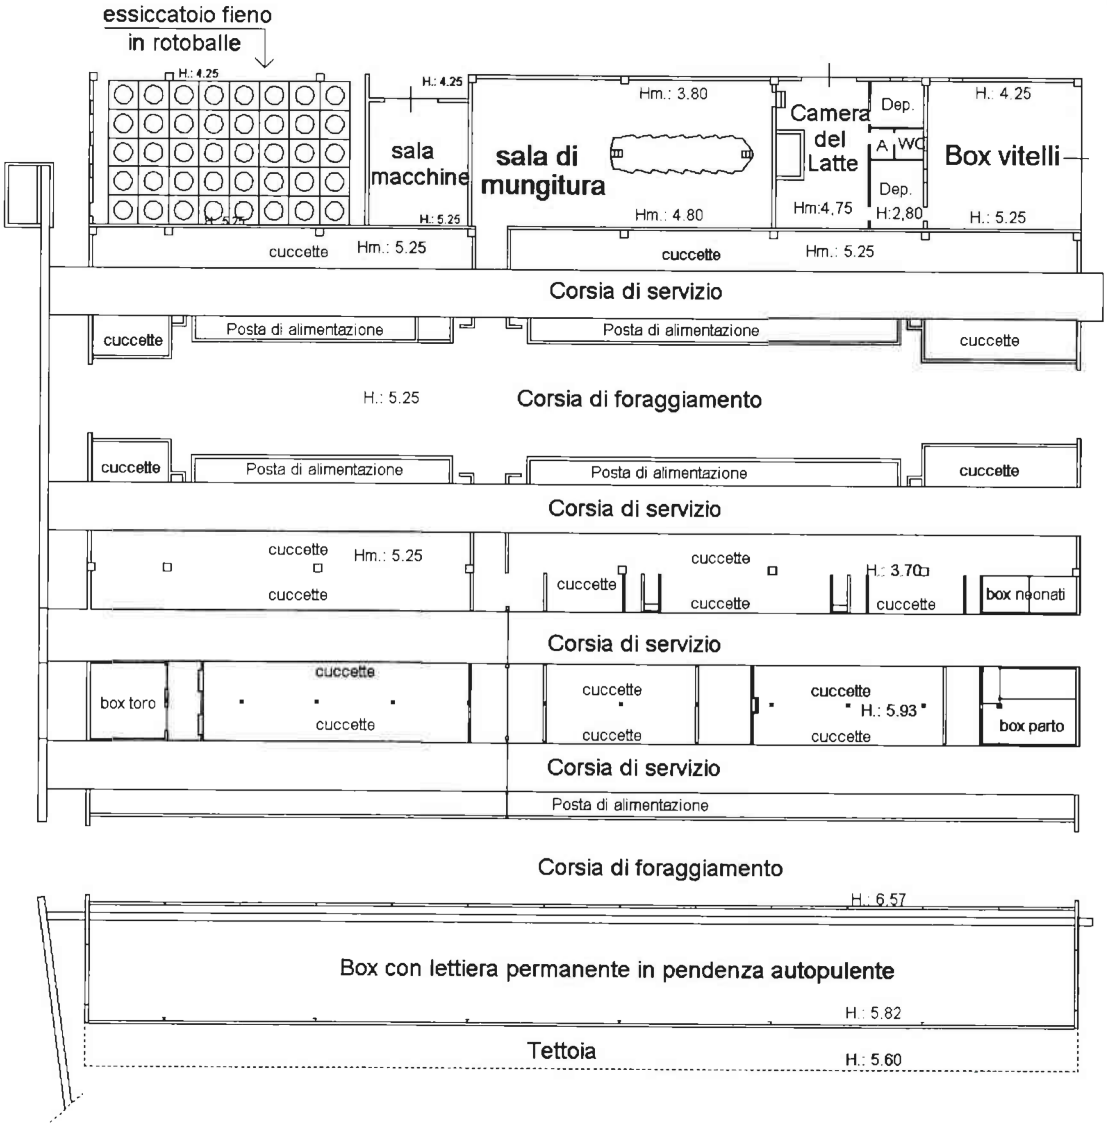

PIANO TERRA

NORD

Agenzia del Territorio
CATASTO FABBRICATI
Ufficio Provinciale di
Reggio Emilia

Dichiarazione protocollo n. del	
Planimetria di u.i.u. in Comune di Correggio	
Via Provinciale Per Reggio	civ. 43
Identificativi Catastali: Sezione: Foglio: 70 Particella: 81 Subalterno: 6	Compilata da: Tegoni Francesca Iscritto all'albo: Geometri Prov. Reggio Emilia N. 2000

Scheda n. 1 Scala 1:1000

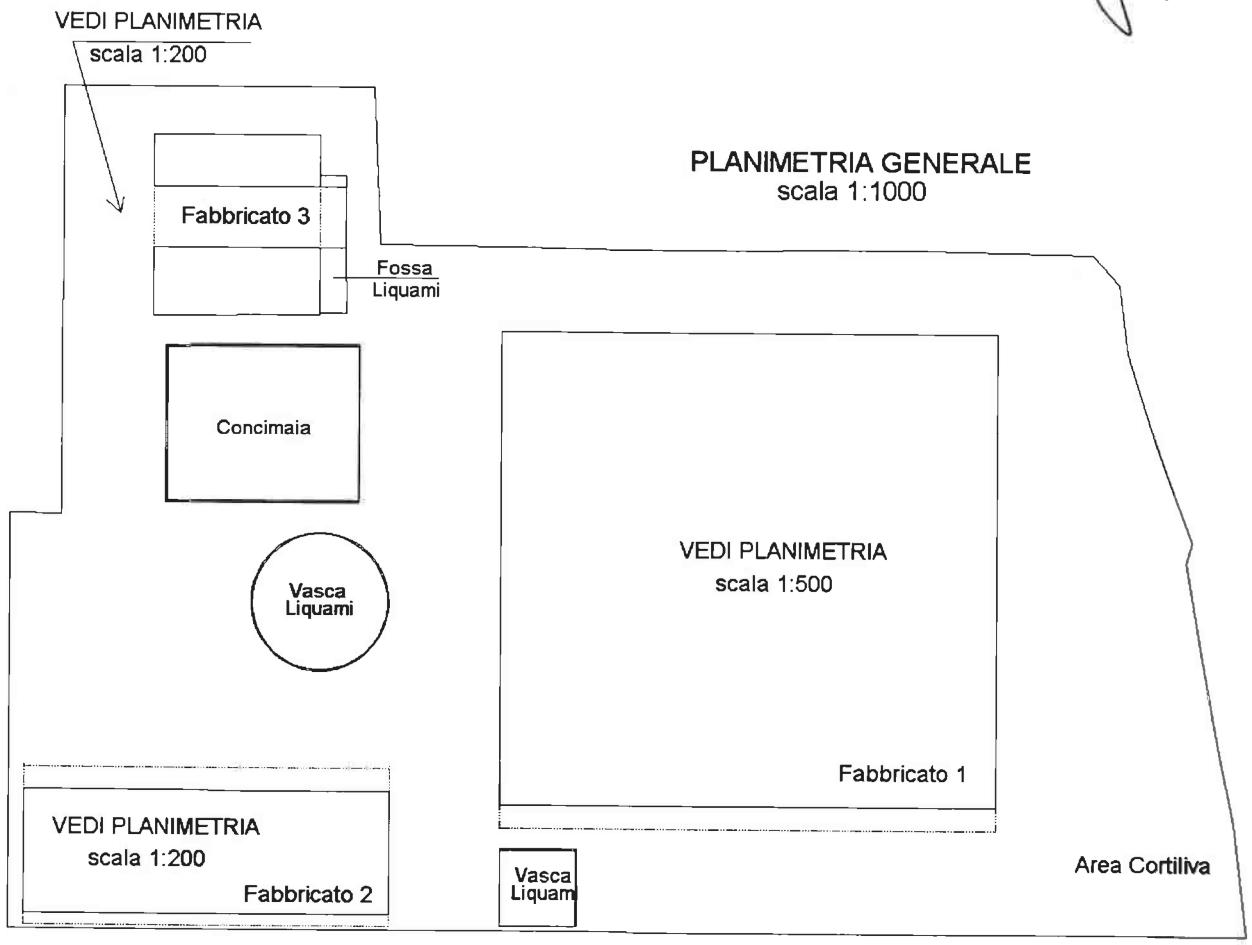

PIANO TERRA

NORD

Agenzia del Territorio

CATASTO FABBRICATI

Ufficio provinciale di

Reggio Emilia

Scheda n. 3	Scala 1: 200

Dichiarazione protocollo n. del

Planimetria di u.i.u. in Comune di Correggio

Via Provinciale Per Reggio civ. 43

Identificativi Catastali:	
Sezione:	
Foglio:	70
Particella:	81
Subalterno:	6

Compilata da:
Tegoni Francesca

Iscritto all'albo:
Geometri

Prov. Reggio Emilia N. 2000

TEGONI Geom. FRANCESCA
ALBO GEOMETRI PROVINCIA DI REGGIO EMILIA

Fabbricato 2

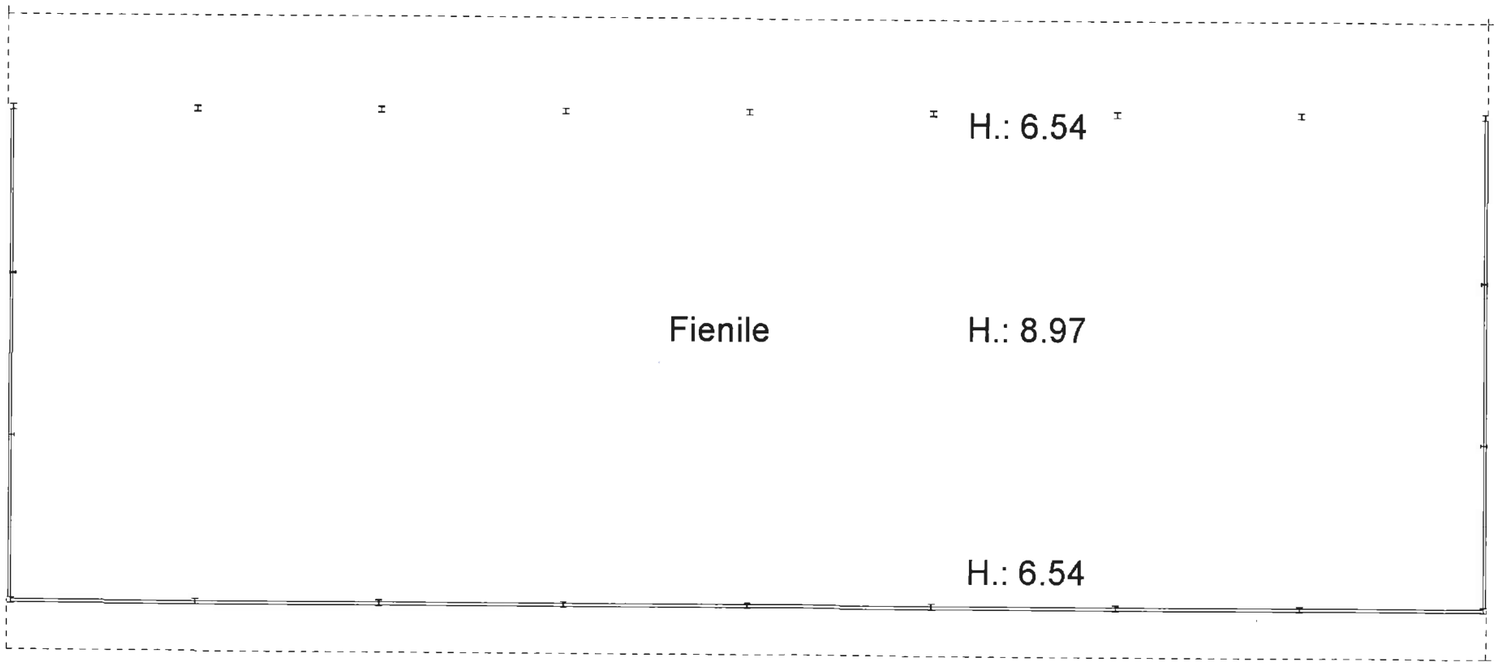

PIANO TERRA

NORD

Agenzia del Territorio
CATASTO FABBRICATI
Ufficio Provinciale di
Reggio Emilia

Dichiarazione protocollo n. del	
Planimetria di u.i.u. in Comune di Correggio	
Via Provinciale Per Reggio civ. 43	
Identificativi Catastali: Sezione: Foglio: 70 Particella: 81 Subalterno: 6	Compilata da: Tegoni Francesca Iscritto all'albo: Geometri Prov. Reggio Emilia N. 2000

Scheda n. 4 Scala 1:200

TEGONI Geom. FRANCESCA ALBO GEOMETRI REGGIO E.

Fabbricato 3

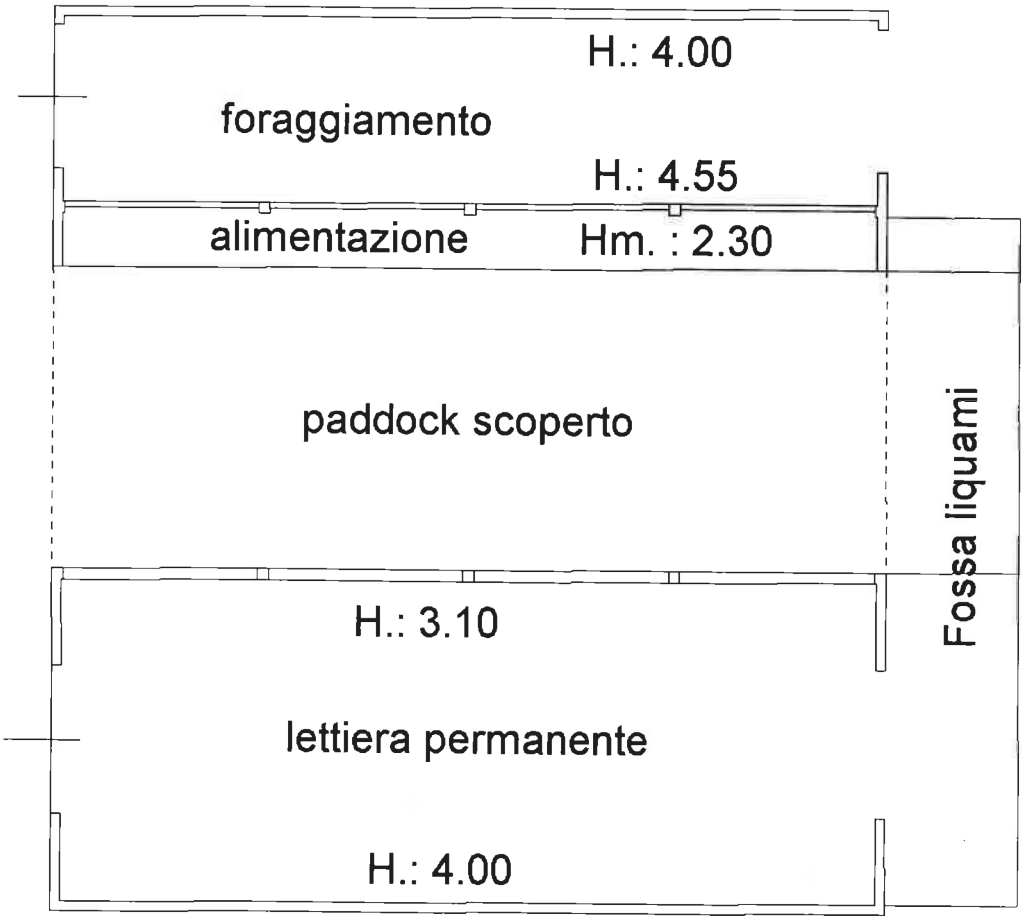

PIANO TERRA

NORD