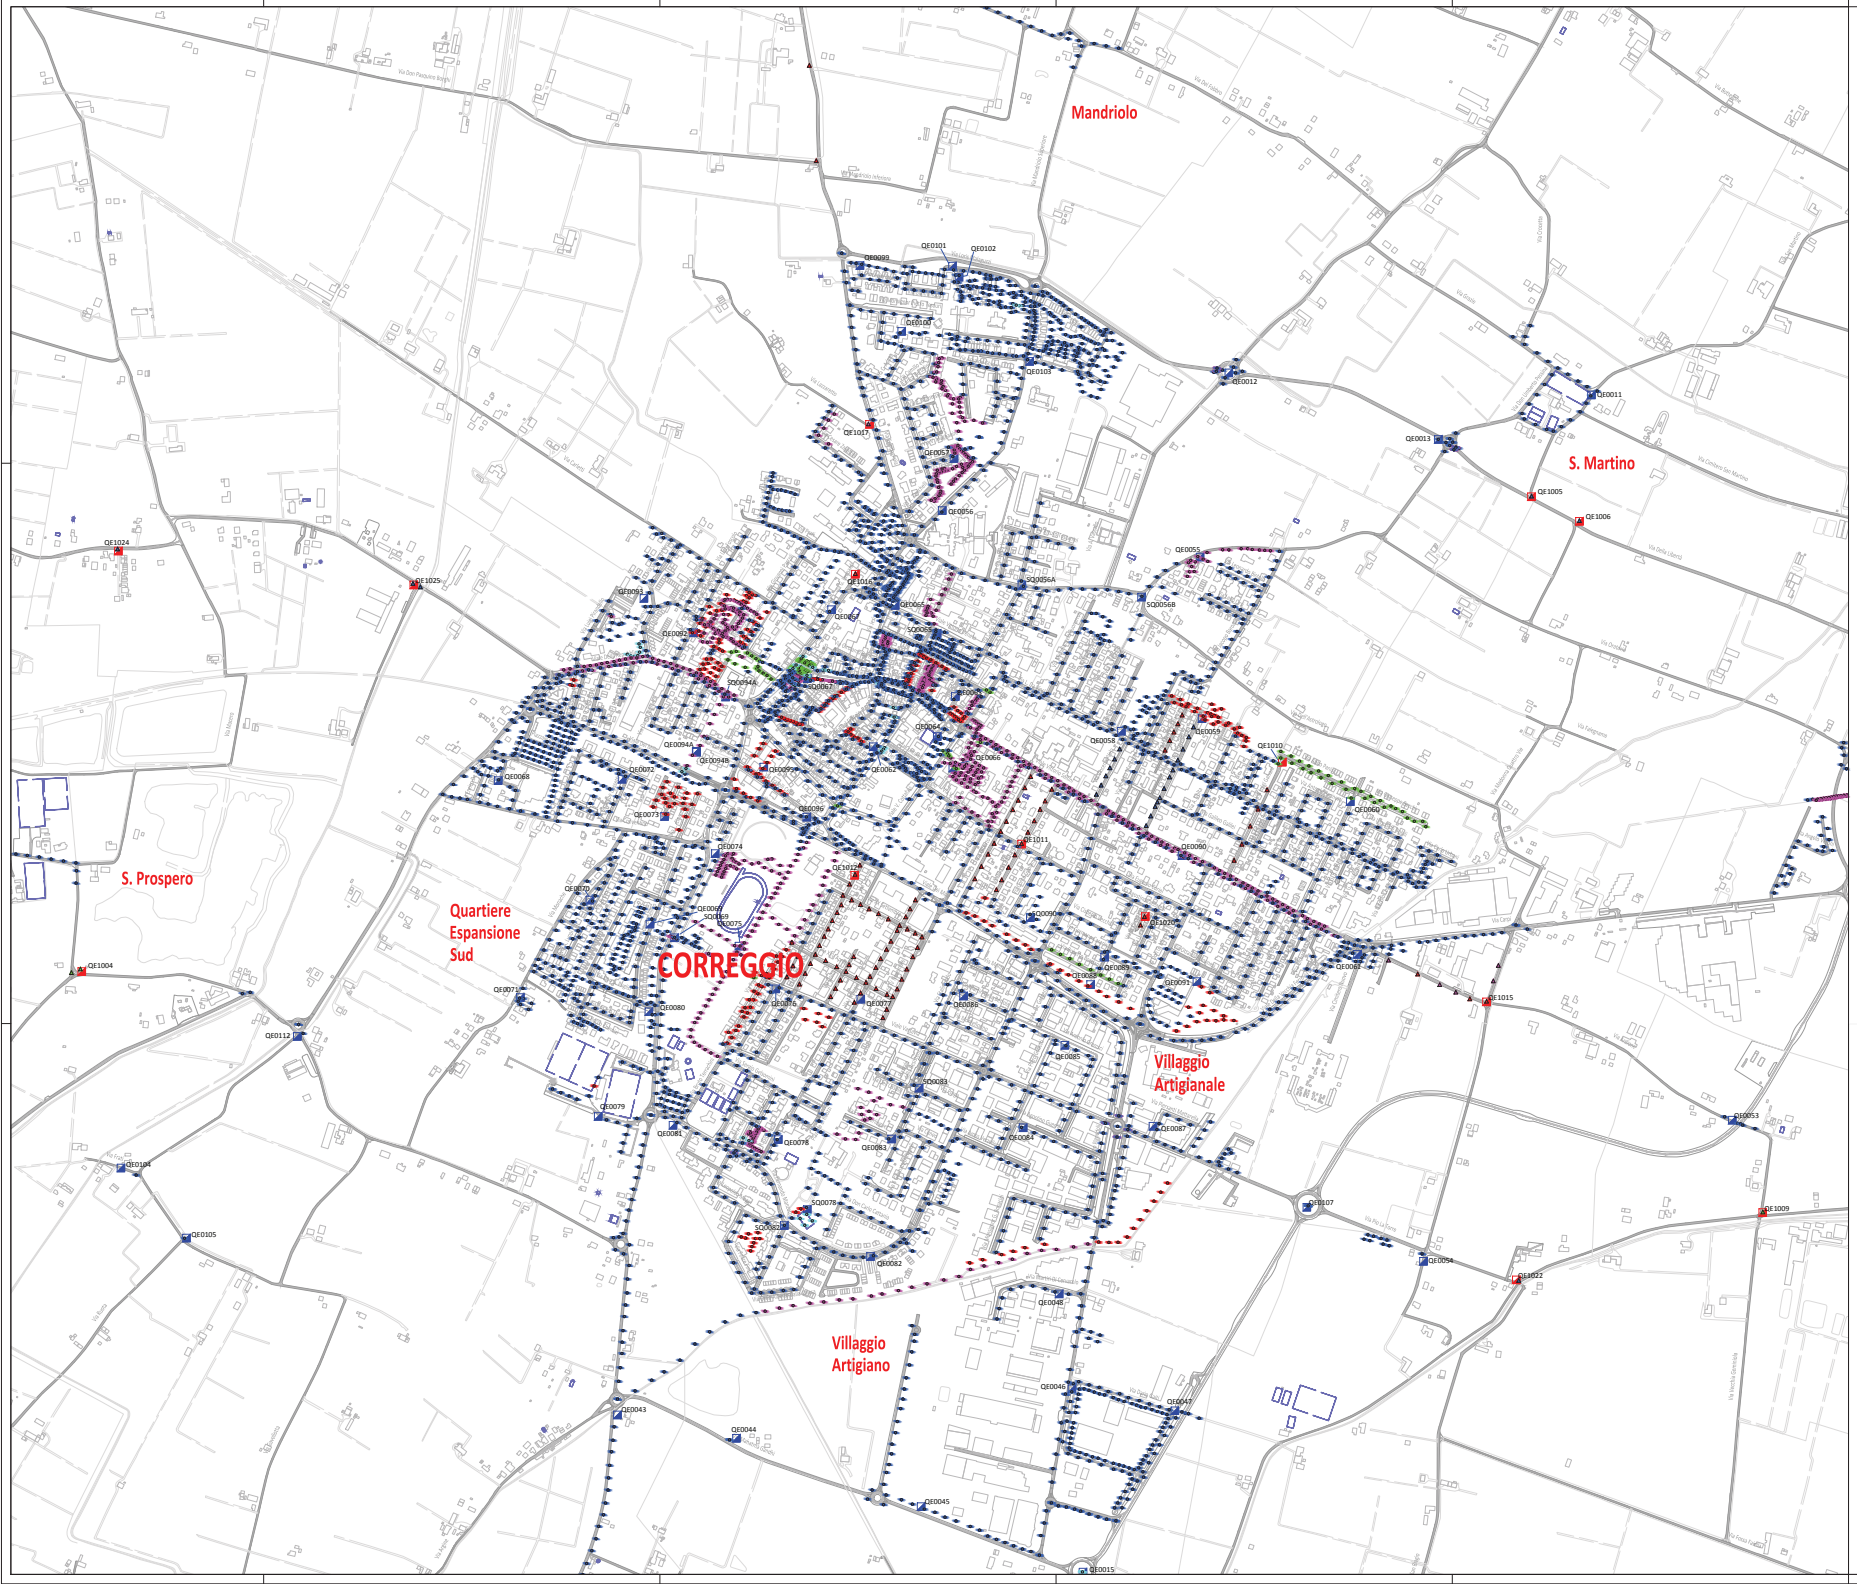

LEGENDA	
	Quadro elettrico di proprietà del Comune di Correggio (RE)
	Quadro elettrico di proprietà di Enel Sole
	Apparecchio illuminante di proprietà del Comune di Correggio (RE)
	Apparecchio illuminante di proprietà di Enel Sole
	Apparecchio illuminante equipaggiato con lampada Sodio Alta Pressione (S.A.P.)
	Apparecchio illuminante equipaggiato con lampada Vapori di Mercurio
	Apparecchio illuminante equipaggiato con lampada Led
	Apparecchio illuminante equipaggiato con lampada Ioduri metallici
	Apparecchio illuminante equipaggiato con lampada Fluorescente compatta / lineare

Provincia di Reggio nell'Emilia
Comune di Correggio

PIANO DELLA LUCE

Comune di Correggio
Corso G. Mazzini, 33
42015 Correggio (RE)

Il Sindaco	Dott. Ilenia Malavasi
L'Assessore lavori pubblici e ambiente	Ing. Fabio Testi
Dirigente Area Tecnica	Ing. Fausto Armani
IV Settore – Qualità Urbana	Ing. Simone Aristarchi
	Ing. Christian Conte
	Ing. Junior Marco Boschini
	Dott. Ing. Stefano Anzillotti
	Ing. Paolo Simonazzi
	Arch. Valeria Costi

REN SOLUTION
ENGINEERING & ENERGY
Via Moretti Ursati, 22 - 42122 - Reggio Emilia
Tel.+39 0522 430430 - Fax +39 0522 408657
www.rensolution.com

PLANIMETRIA DISTRIBUZIONE APPARECCHI ILLUMINANTI SUDDIVISI PER TIPOLOGIA DI LAMPADA

☐ ELETTRICO ☐ MECCANICO ☒ PIANO LUCE ☐ ENERGETICO

REVISIONE	DATA	DISEGN.	CONTR.	APPROV.	DESCRIZIONE
0.0	02/12/2015	V.C.	P.S.	M.B.	EMISSIONE

FASE	FILE	SCALA	FORMATO	FOGLIO
ESECUTIVO	0313B-25-D_rev0.0	1:2.500	A0	-

COMMESSA 0313B

DOCUMENTO N. 25-D