


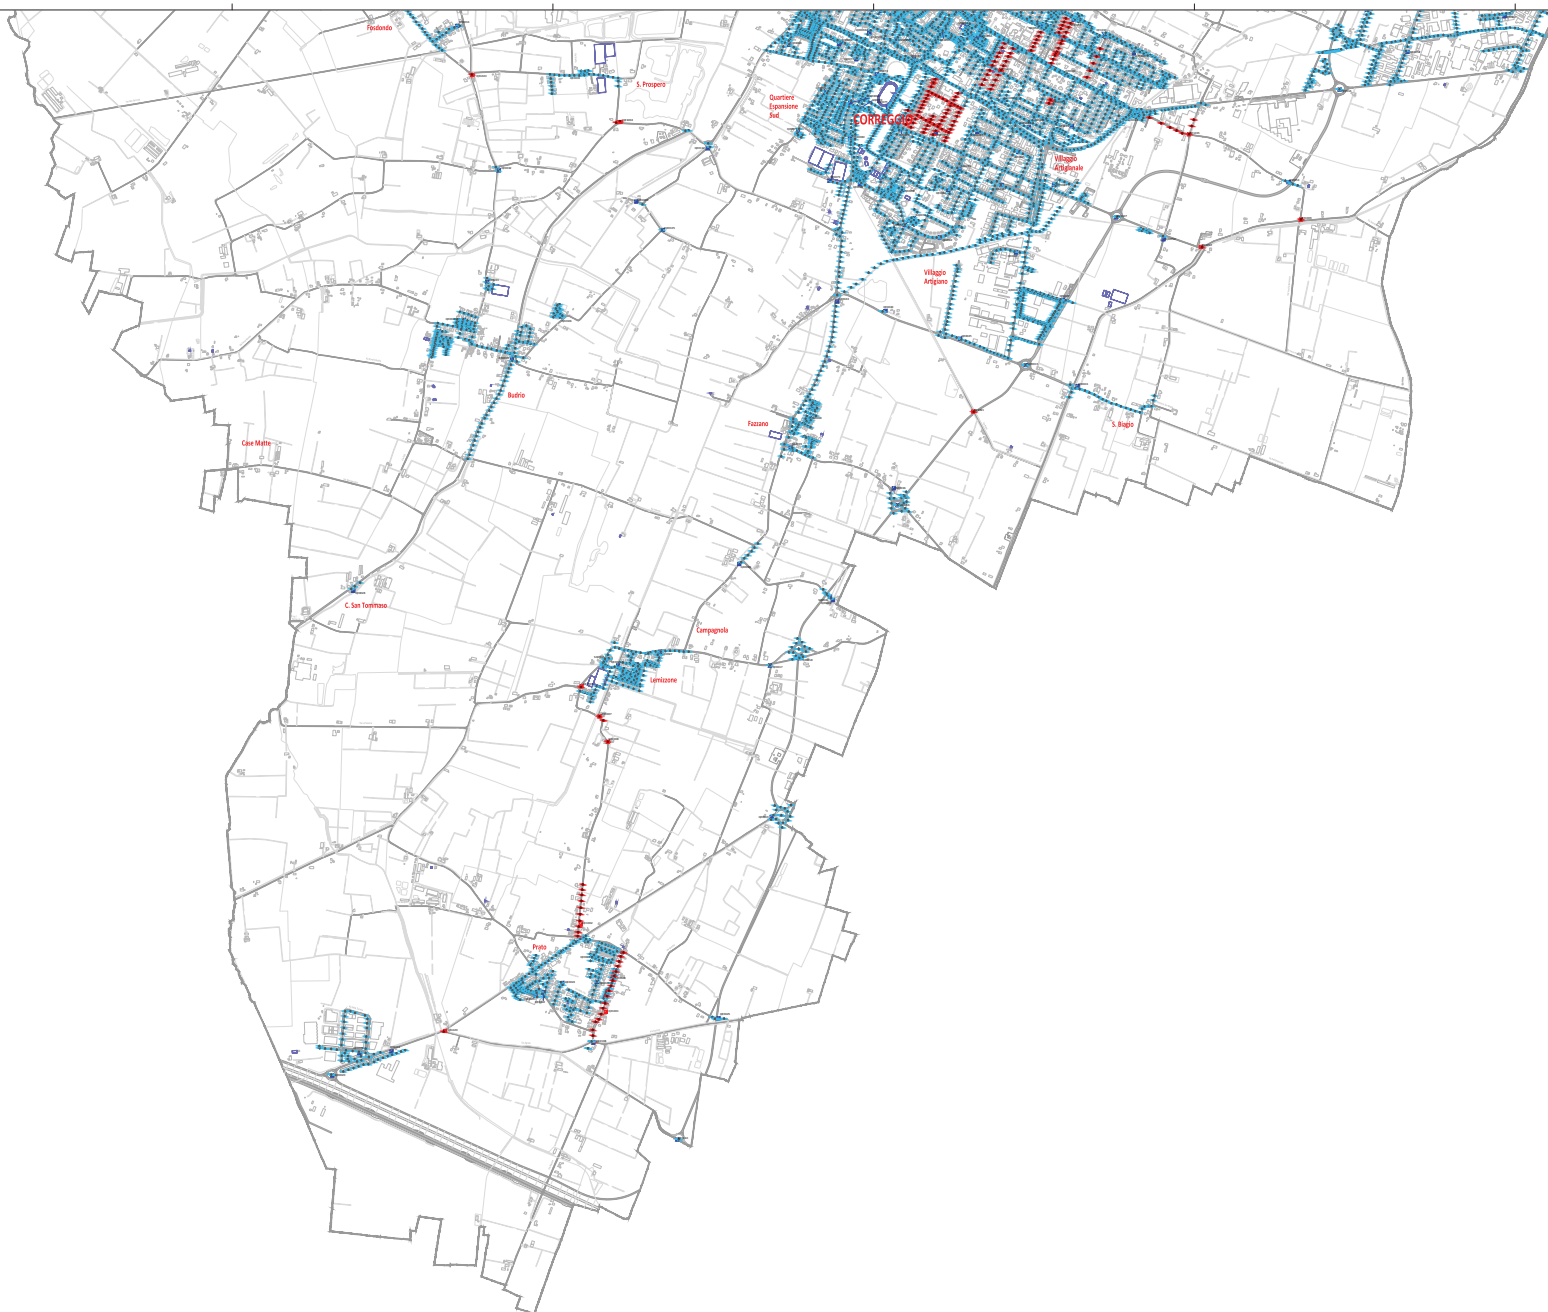

LEGENDA	
	Quadro elettrico di proprietà del Comune di Cornojo (R2)
	Quadro elettrico di proprietà di Enel Sole
	Punto luce di proprietà del Comune di Cornojo (R2)
	Punto luce di proprietà di Enel Sole

Provincia di Reggio nell'Emilia Comune di Correggio			
PIANO DELLA LUCE			
Comune di Correggio Corso G. Mazzini, 33 42035 Correggio (RE)			
			
Il Sindaco L'Azienda opera pubblica e ambientale Direttore Area Tecnica IV Settore - Qualità Urbana	Dott. Silvia Malavasi Inq. Fabio Testi Inq. Fausto Armani Inq. Simone Antinachi Inq. Christian Cane Inq. Iustina Maria Bonchini Dott. Inq. Stefano Anzellotti Inq. Paolo Simionetti Arch. Valeria Gatti		
			
PLANIMETRIA DISTRIBUZIONE APPARECCHI ILLUMINANTI SUDDIVISI PER SOGGETTO PROPRIETARIO			
☐ Privati ☒ Comune ☐ Terzo unit. ☐ Censimento Abitazione			
Indirizzo: _____	CAP: _____	Città: _____	Prov.: _____
Edificio: _____	V.le: _____	Mq. _____	Note: _____
Tipo: _____	Foglio: _____	Scala: _____	Piantato: _____
Data: _____	Disegnato da: _____	Verificato da: _____	Firmato: _____