Il presente disegno è di proprietà aziendale - La società tutelerà i propri diritti a termine di legge.

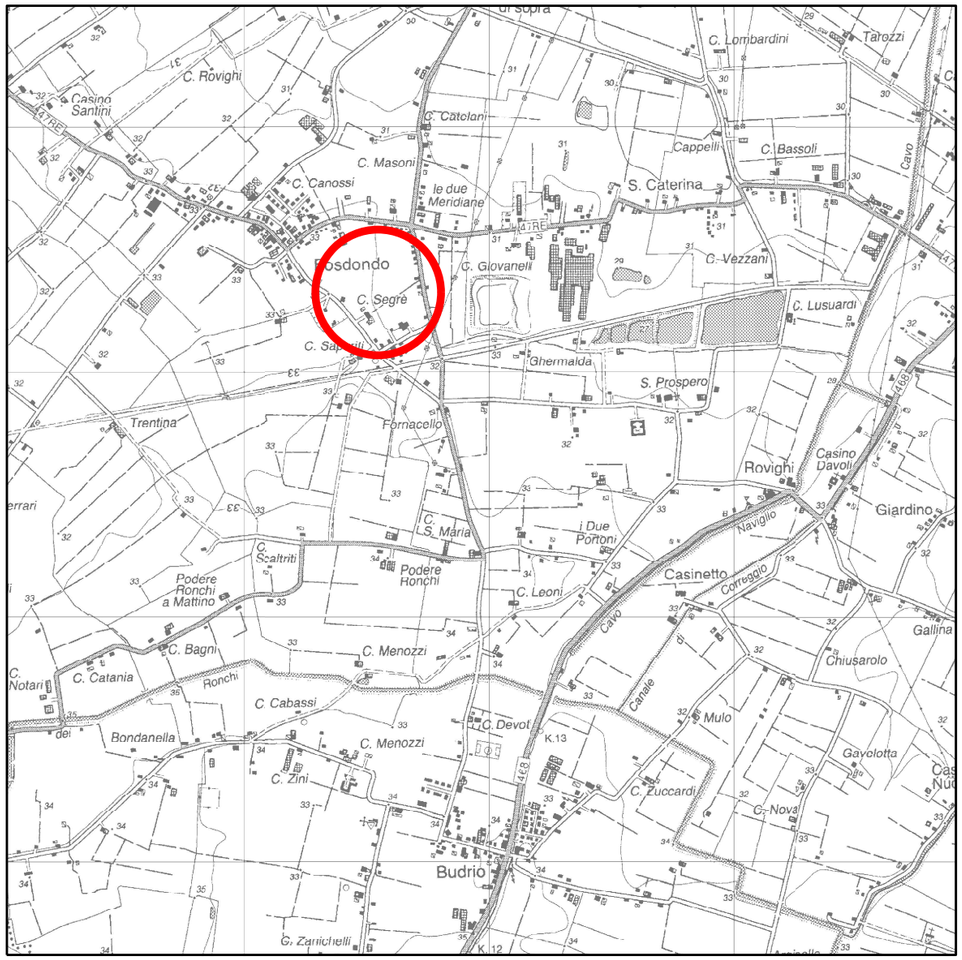

COROGRAFIA Scala 1: 25.000

Comune di: Correggio

Provincia di: Reggio nell'Emilia

Geom. GATTI ALBERTO N° 2235 COLLEGIO GEOMETRI DI RIETI

REV.	DATA	DESCRIZIONE	ELABORATO	VERIFICATO	APPROVATO
0	31/05/2018	EMISSIONE DISEGNO DI PROGETTO	ALBANESE	GALBIATI	GATTI

Proprietario: snam

Progettista: GEOPAVIA

Disegno: BO-6031

41058-ALL. COMUNE DI CORREGGIO 1a PR. (FOSDONDO) DN 80(3")
VARIANTE DN 100 PER SOSTITUZIONE TRATTO

Planimetria di Progetto

Revisione	0
Comm.	NR/18197/R-L02
Cod. tec.	9111125
Scala	1:2000

QUADRO DI UNIONE

Provincia di Reggio nell'Emilia

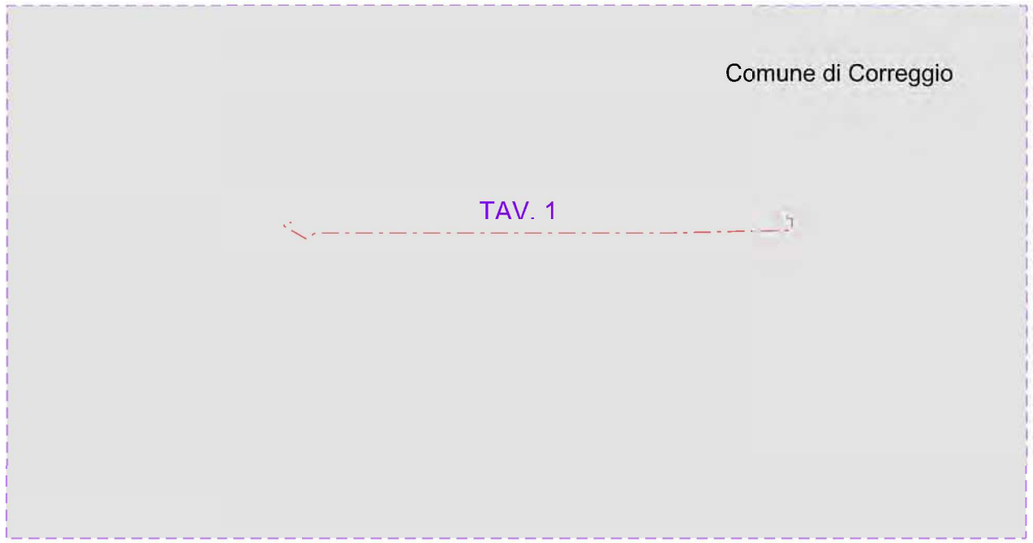

Il presente disegno è di proprietà aziendale - La società tutelerà i propri diritti a termine di legge.

Cod.tec. 9111125	Revisione 0 Comm. NR/18197/R-L02	Proprietario snam	Progettista GEOPAVIA	Disegno Pagina 2 di 7	Tavola oggetto di stampa

DATI CARATTERISTICI

DATI DI COSTRUZIONE

PRESSIONE DI PROGETTO 64 bar

PRESSIONE MASSIMA DI ESERCIZIO (MOP) 64 bar

GRADO DI UTILIZZAZIONE DICHIARATO f - 0,57

REALIZZATO IN CONFORMITA' AL D.M. 17/04/2008

RIVESTIMENTI GIUNTI DI SALDATURA

FASCE TERMORESTRINGENTI

DATI GENERALI

DN 100 (API) SP 5,2 mm L = 395,80 m
DN 80 (API) SP 4,0 mm L = 1 m

LUNGHEZZA TOTALE IMPIANTO 396,80m.

FASE EMISSIONE

Per i calcoli sono state considerate le lunghezze di progetto

DATI TECNICI FUNZIONALI

INTERFERENZE STRADALI, FERROVIARIE E FLUVIALI	12
PROFONDITA' DI INTERRAMENTO	11
PROGRESSIVA	10
INTERFERENZE VARIE	9
PUNTI DI MISURA - GIUNTI DIELETTRICI	8
SFIATI	7
OPERE DI PROTEZIONE MECCANICA	6
PEZZI SPECIALI IN LINEA	5
TUBAZIONE	4
FUNZIONI DEL "PUNTO"	3
DISEGNI DI DETTAGLIO E SEZIONI	2
CONFINI AMMINISTRATIVI	1

CONFINI AMMINISTRATIVI 1

Il presente disegno è di proprietà aziendale - La società tutelerà i propri diritti a termine di legge.

Cod. tec.	Revisione 0	Proprietario	Progettista	Disegno
9111125	Comm. NR/18197/R-L02	snam	GEOPAVIA	Pagina 1 di 1

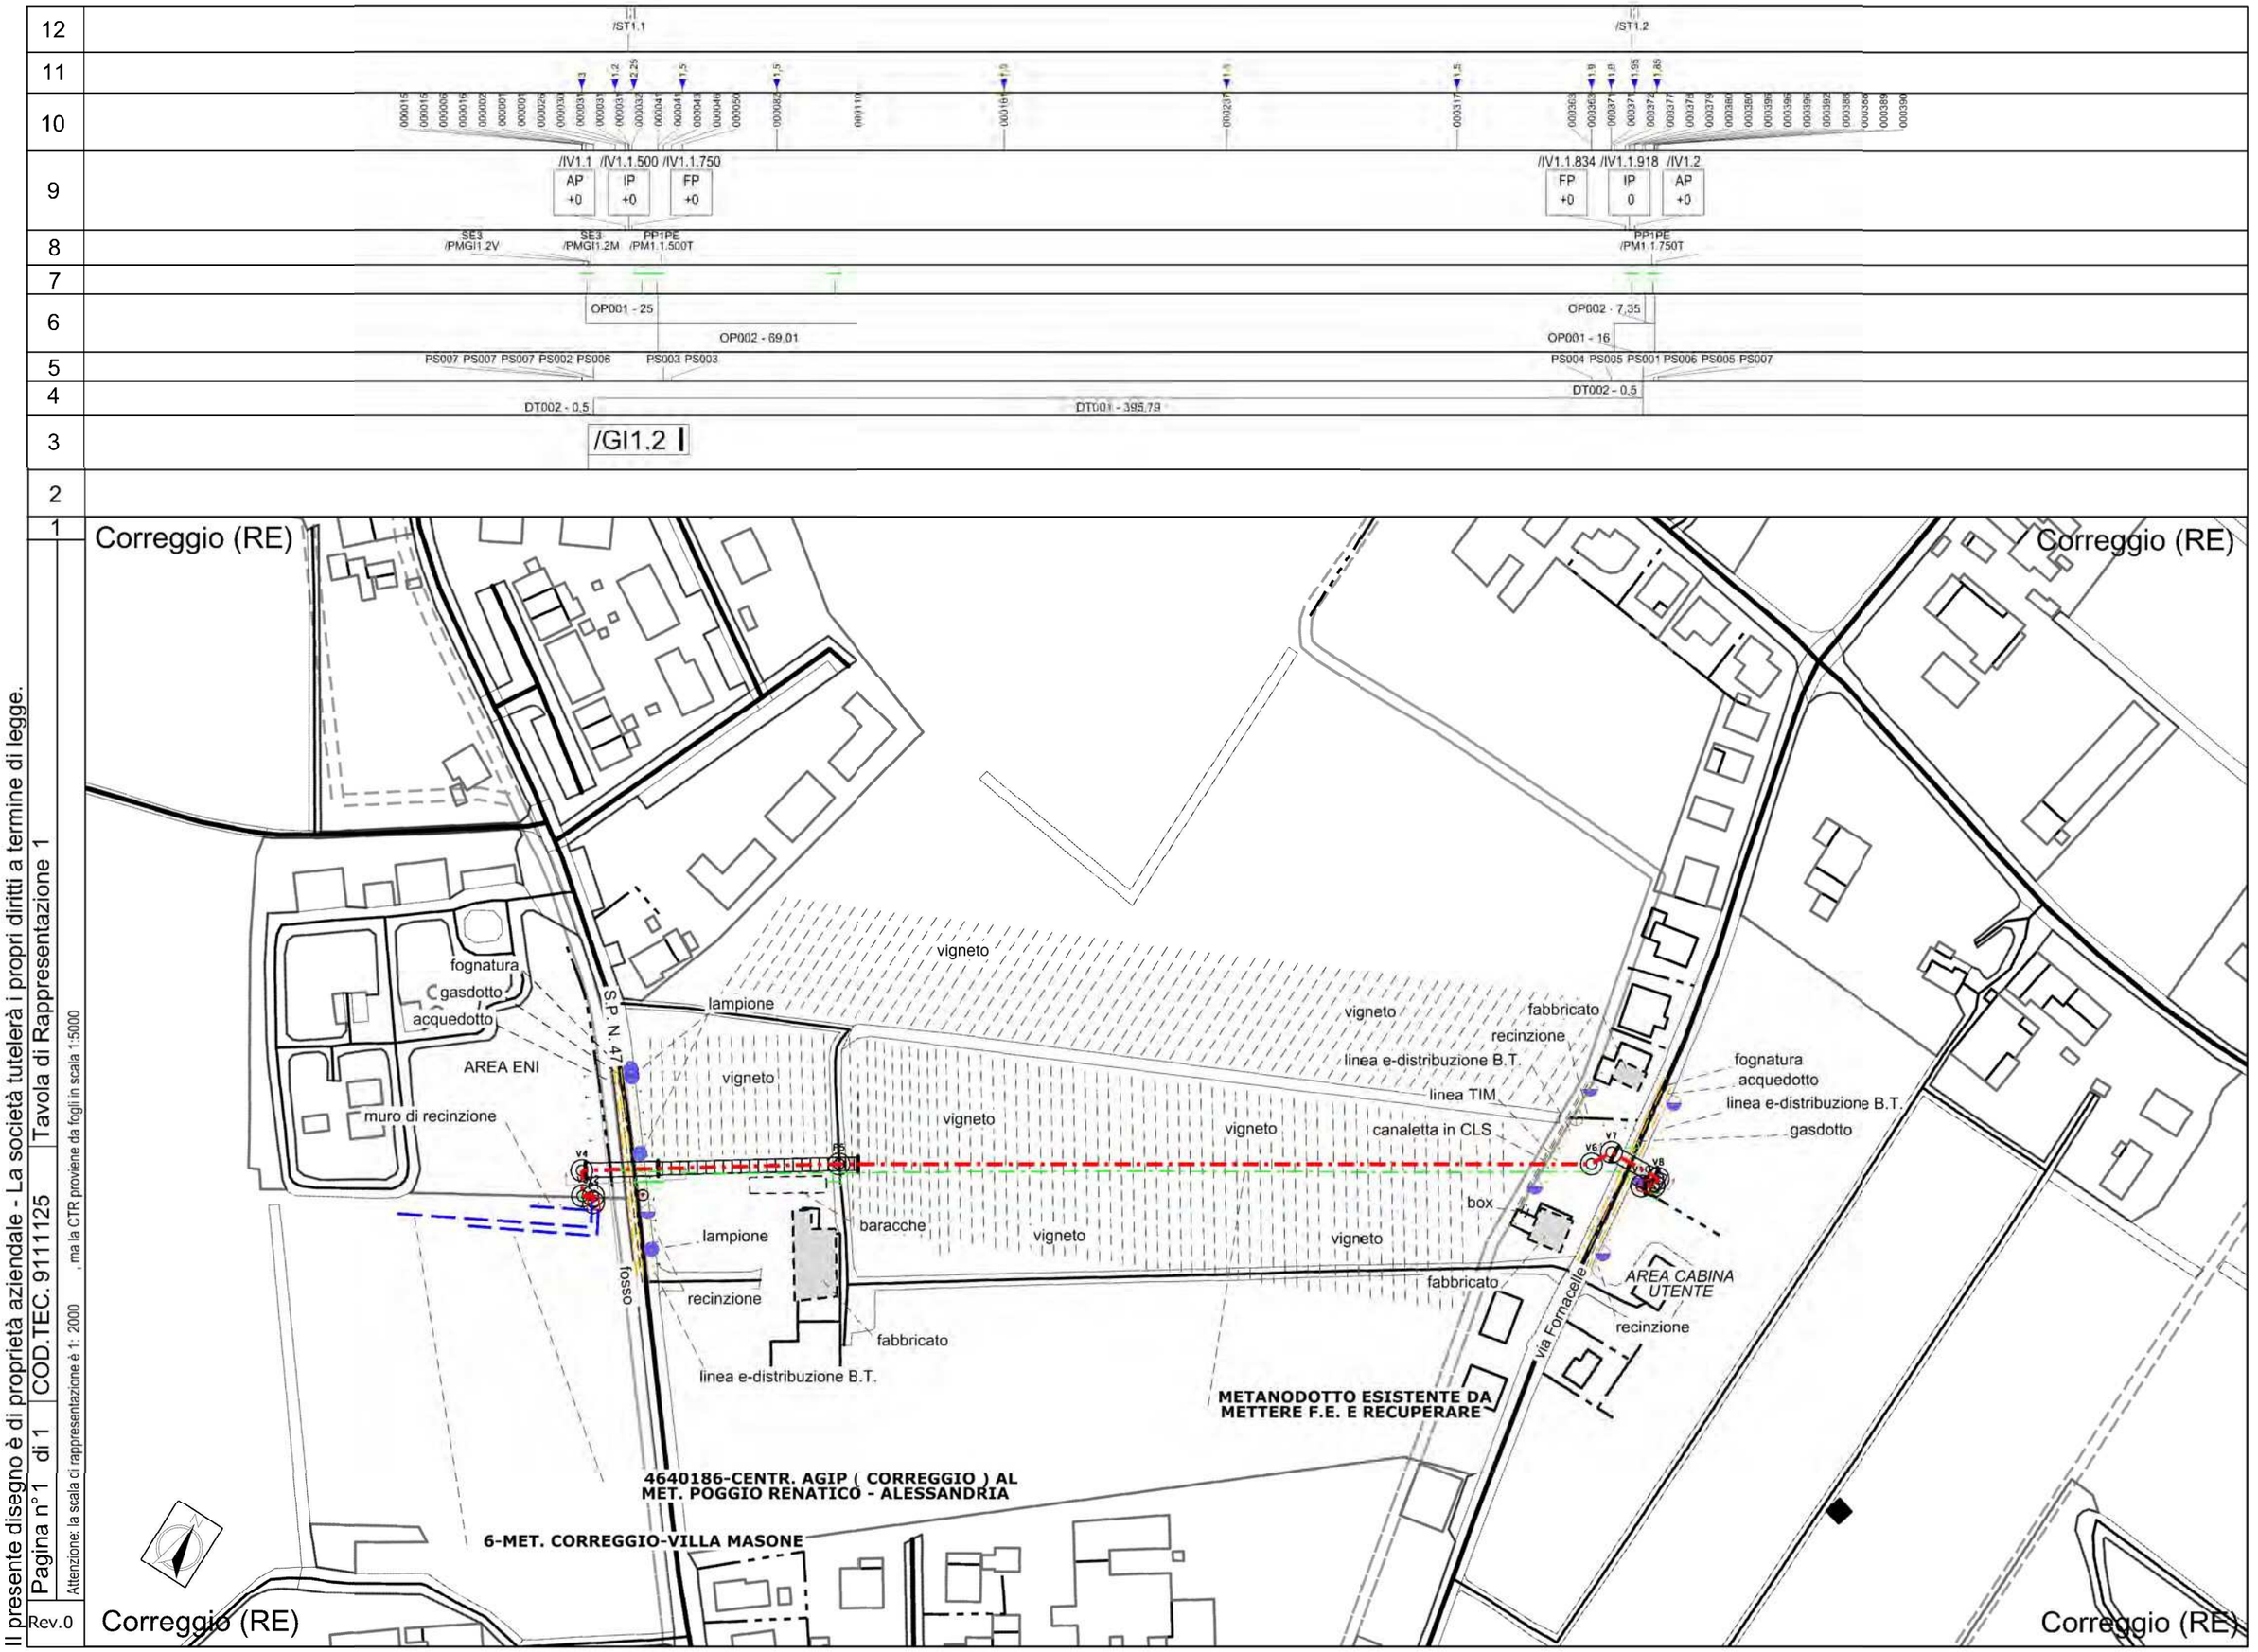

Il presente disegno è di proprietà aziendale - La società tutelerà i propri diritti a termine di legge.

Pagina n°1	di 1	COD.TEC. 9111125	Tavola di Rappresentazione 1
Attenzione: la scala di rappresentazione è 1: 2000		, ma la CTR proviene da fogli in scala 1:5000	
Rev.0			

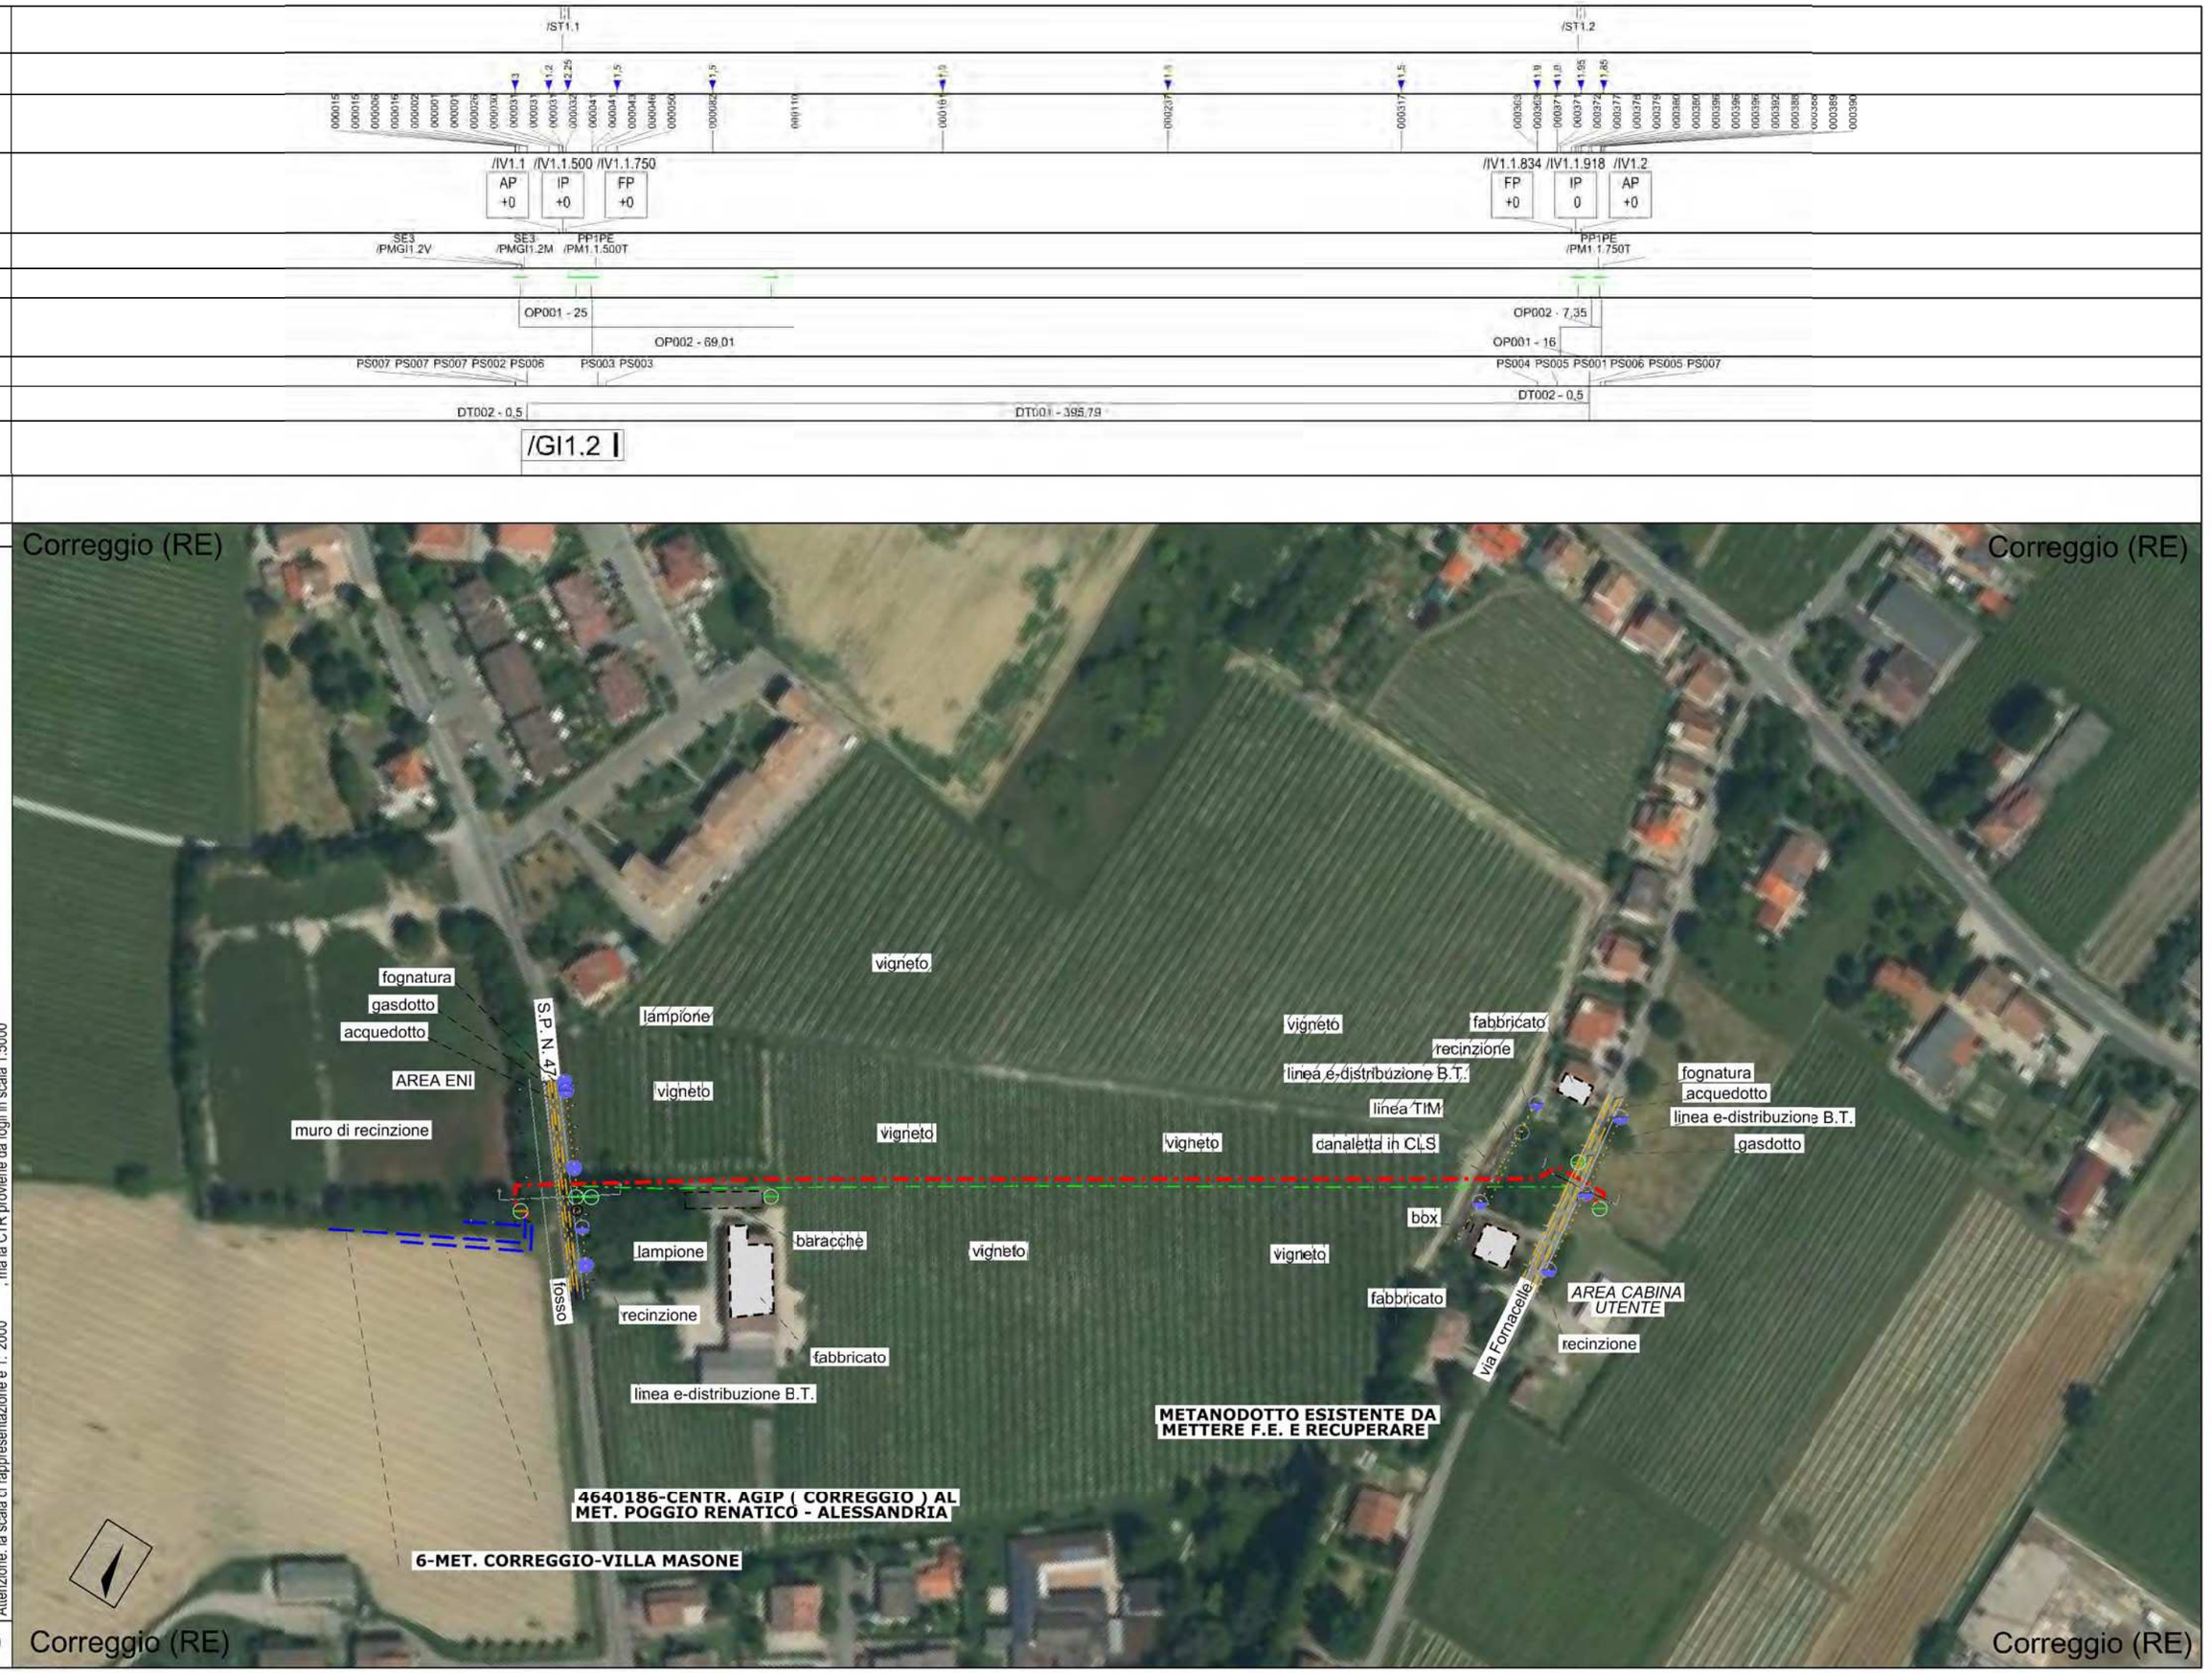

Il presente disegno è di proprietà aziendale - La società tutelerà i propri diritti a termine di legge.

Pagina n°1 di 1	COD.TEC. 9111125	Tavola di Rappresentazione 1
Attenzione: la scala ci rappresentazione è 1: 2000 , ma la CTR proviene da fogli in scala 1:5000		
Rev.0		

TABELLA ANNOTAZIONI

DT001	Tubo di acciaio X52 DN 100 API De 114,3 mm Spess. 5,2 mm secondo tab. A.01.01.08 rivestimento in polietilene	392,17m
DT002	Tubo di acciaio X52 DN 80 API De 88,9 mm Spess. 4 mm secondo tab. A.01.01.07 rivestimento in polietilene	0,61m
OP001	Tubo di protezione acciaio DN 200 Spess. 7 mm secondo tab. A.01.04.01	41m
OP002	Cunicolo in CLS - su canaletta sagomata in plastica secondo tab. B.01.05.20	76,36m
PS001	Riduzioni di tipo Concentrico DN di monte 100 DN di valle 80 Spess. di monte 5,2 mm Spess. di valle 4 mm Materiale ACCIAIO secondo tab. A.03.01.03	n.1 Sviluppo totale 0,1m
PS002	Riduzioni di tipo Concentrico DN di monte 100 DN di valle 80 Spess. di monte 5,2 mm Spess. di valle 4 mm Materiale acciaio secondo tab. A.03.01.03	n.1 Sviluppo totale 0,1m
PS003	Curva di acciaio a 15 R=3 DN ´00 API De 114,3 mm Spessore 5,2 mm Materiale acciaio secondo tab. A..01.20.01.01	n.2 Sviluppo totale 0,16m
PS004	Curva di acciaio a 30 R=3 DN ´00 API De 114,3 mm Spessore 5,2 mm Materiale acciaio secondo tab. A..01.20.01.01	n.1 Sviluppo totale 0,16m
PS005	Curva di acciaio a 60 R=3 DN ´00 API De 114,3 mm Spessore 5,2 mm Materiale acciaio secondo tab. A..01.20.01.01	n.2 Sviluppo totale 0,64m
PS006	Curva di acciaio a 90 R=1,5 DN 100 API De 114,3 mm Spessore 5,2 mm Materiale acciaio secondo tab. A.03.01.01	n.2 Sviluppo totale 0,59m
PS007	Curva di acciaio a 90 R=3 DN ´00 API De 114,3 mm Spessore 5,2 mm Materiale acciaio secondo tab. A..01.20.01.01	n.4 Sviluppo totale 1,76m
GI001	Giunti DN 100	n.1 Sviluppo totale 0,5m

ELENCO DEI DISEGNI DI DETTAGLIO

CTR

Il presente disegno è di proprietà aziendale - La società tutelerà i propri diritti a termine di legge.

Cod.tec. 9111125

Revisione 0

Comm. NR/18197/R-L02

Proprietario

Progettista

GEOPAVIA

Disegno

Pagina 1 di 1

L'equidistanza fra le curve di livello è di m 5.
L'altimetria, espressa in metri, è riferita al livello medio del mare.

Legenda

Condotta:
- in progettazione (tracciato di progetto)
- da riutilizzare (tracciato di progetto)
- da dismettere - Recuperata
- da dismettere - AE/ANE
- in esercizio
- in progettazione di altre "Opere del Progetto"

Vertici e picchetti

Tubazioni accessorie:
- in progetto
- da riutilizzare
- da dismettere
- in esercizio

Punti di linea:
- in progettazione (tracciato di progetto)
- da riutilizzare (tracciato di progetto)
- da dismettere
- in esercizio

Tappi e Setti

Trenchless

Gallerie e Mini-Microtunnel

Protezione condotta:
- in gunite
- in cunicolo
- in altro tipo di protezione
- in tubo di protezione

Depositi

Piazzole

Giunti Dielettrici

Caposaldi

Cippi di riferimento

Aree Impiantistiche:
- in progetto e da riutilizzare
- da dismettere
- in esercizio

Aree di Lavoro:
- allargamenti
- Strade di accesso provvisorie
- piazzole provvisorie

Aree VPE:
- aree impiantistiche esistenti
- strade di accesso definitive

Sfiati

Cartelli segnalatori:
- di linea
- indicatori
- vigilanza aerea

Limiti amministrativi:
- Fogli catastali
- Particelle catastali
- Regioni
- Province
- Comuni

Dreni

Scarichi dreni

Pozzi drenanti

Stabilizzazioni superficiali - Opere di contenimento - Regimazioni idrauliche

Ripristini vegetazionali
- inerbimenti
- piantagioni

Contenitori PE
- cassetta a piantana
- cassetta di controllo
- armadio di controllo
- armadio PPC

Anodi

Dispersori Orizzontali

Dispersori Verticali

Altre reti di terzi
- cavi interrati
- condotta interrata
- linee aeree
- linee ferrate

Elettrodi

Pali:
- in legno
- tralicci
- in ferro
- in cemento armato

Integrazioni Planimetriche: (in progettazione - esistente)
- cippo di confine
- Puntuale Generico
- Areale Fabbricato
- Areale Generico esistente
- Areale Generico in progettazione
- corso d'acqua
- ferroviaria
- muro/recinzione
- scarpata
- strada
- teleferica

Documenti di Dettaglio

Sezioni di Dettaglio

Limite Tavolette di Stampa

Strade:
- accesso impianti
- pista provvisoria
- adeguamento strada esistente

Etichette con relativo riporto: A, B, C

Profondità:
- Rilevata
- Progettata

Il presente disegno è di proprietà aziendale - La società tutelerà i propri diritti a termine di legge.

Legenda

SIMBOLOGIA IN FINCATURA DEI PUNTI IMPIANTISTICI ED IMPIANTI DI LINEA	
	Punto di intercettazione di linea (PIL)
	Punto di intercettazione di derivazione importante (PIDI)
	Punto di intercettazione di derivazione importante con discaggio di allacciamento (PIDI/D)
	Punto di intercettazione di derivazione con stacco da PIL (PIDS)
	Punto di intercettazione di derivazione con stacco da PIL e doppia alimentazione (PIDS/A)
	Punto di intercettazione di derivazione semplice con stacco da linea (PIDS/C)
	Punto di intercettazione di derivazione con stacco da PIL con discaggio di allacciamento (PIDA)
	Punto di intercettazione con discaggio di allacciamento (PIDA/C)
	Punto predisposto per il discaggio di allacciamento (PPDA)
	Stazione predisposta al lancio alla ricezione del PIG (PLRP e PLRP/D)
	Punto di scarico isolato (PSIL) Punto di spurgo (PSPU)
	Punto di segnalazione PIGS (PSP)
	Punto di sezionamento elettrico (Giunto dielettrico)
	Punto di intercettamento e Stacco By-Pass (PISB)
	Impianto di linea

SIMBOLOGIA IN FINCATURA DELLE INTERFERENZE	
	Strada
	Ponte sospeso
	Subalveo
	Tubo armato
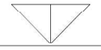	Tubo armato Struttura Rigida
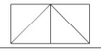	Travata in C.L.S.
	Travata metallica
	Tubo libero ad arco
	Azzacamento
	Inglobato in ponte
	Tubo libero con pile
	Tubo libero senza pile
	Percorrenza in alveo
	Posato sul fondo
	Funivia
	Ferrovia
	Vario

Interferenze Varie

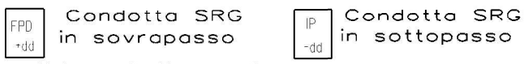

Il servizio interrato e' identificato da una sigla composta al massimo da tre caratteri.

Il primo identifica il tipo di servizio e puo' assumere i seguenti valori:
A = ACQUEDOTTO F = FOGNATURA T = CAVI PER TELEFONIA
I - CONDOTTE TRASPORTANTI "INFIAMMABILI" O ALTRI FLUIDI
E = CAVI PER ENERGIA ELETTRICA nessun carattere = NON DETERMINATO
Il secondo vale "P" ed e' presente solo se il servizio e' dotato di protezione meccanica.
Il terzo vale "D" ed e' presente solo se il servizio e/o la protezione sono drenanti di eventuali fuoriuscite di gas.

dd = DISTANZA CONDOTTA/SERVIZIO ESPRESSA IN cm

Il presente disegno è di proprietà aziendale - La società tutelerà i propri diritti a termine di legge.