VIA ASTROLOGO

PROGETTO
Piano **P**articolareggiato
comparto PA2
variante 2016

LUOGO
Via Astrologo
Correggio (RE)

COMMITTENTI
ANDRIA
cooperativa di abitanti scrl
Via S. Mussini, 9 - 42015
Correggio (RE)

Andrea Simonazzi
Via Progresso n. 5
42015 Correggio

Imm. G.da Correggio
Viale Resistenza 58
San Martino in Rio

PROGETTISTI
arch. Luciano Pantaleoni
arch. Gianluca Marani

principi insediativi
e planivolumetrico
Variante 2016

TAV 2

1:1000

CODICE INTERVENTO
COR 185
REVISIONE N° 03
del 31/08/2016
REDATTO DA
arch Gianluca Marani
data verifica
31/08/2016
Resp. Progettazione
direttore
M 04-03
NOTE
modificato a seguito di osservazioni del UTC del 04-08-2016

abitare la campagna
i "Clusters" per Correggio

1 I SEGNI DEL PROGETTO

2 IL SISTEMA INSEDIATIVO

3 LE TIPOLOGIE

4 GLI ELEMENTI DEL PAESAGGIO

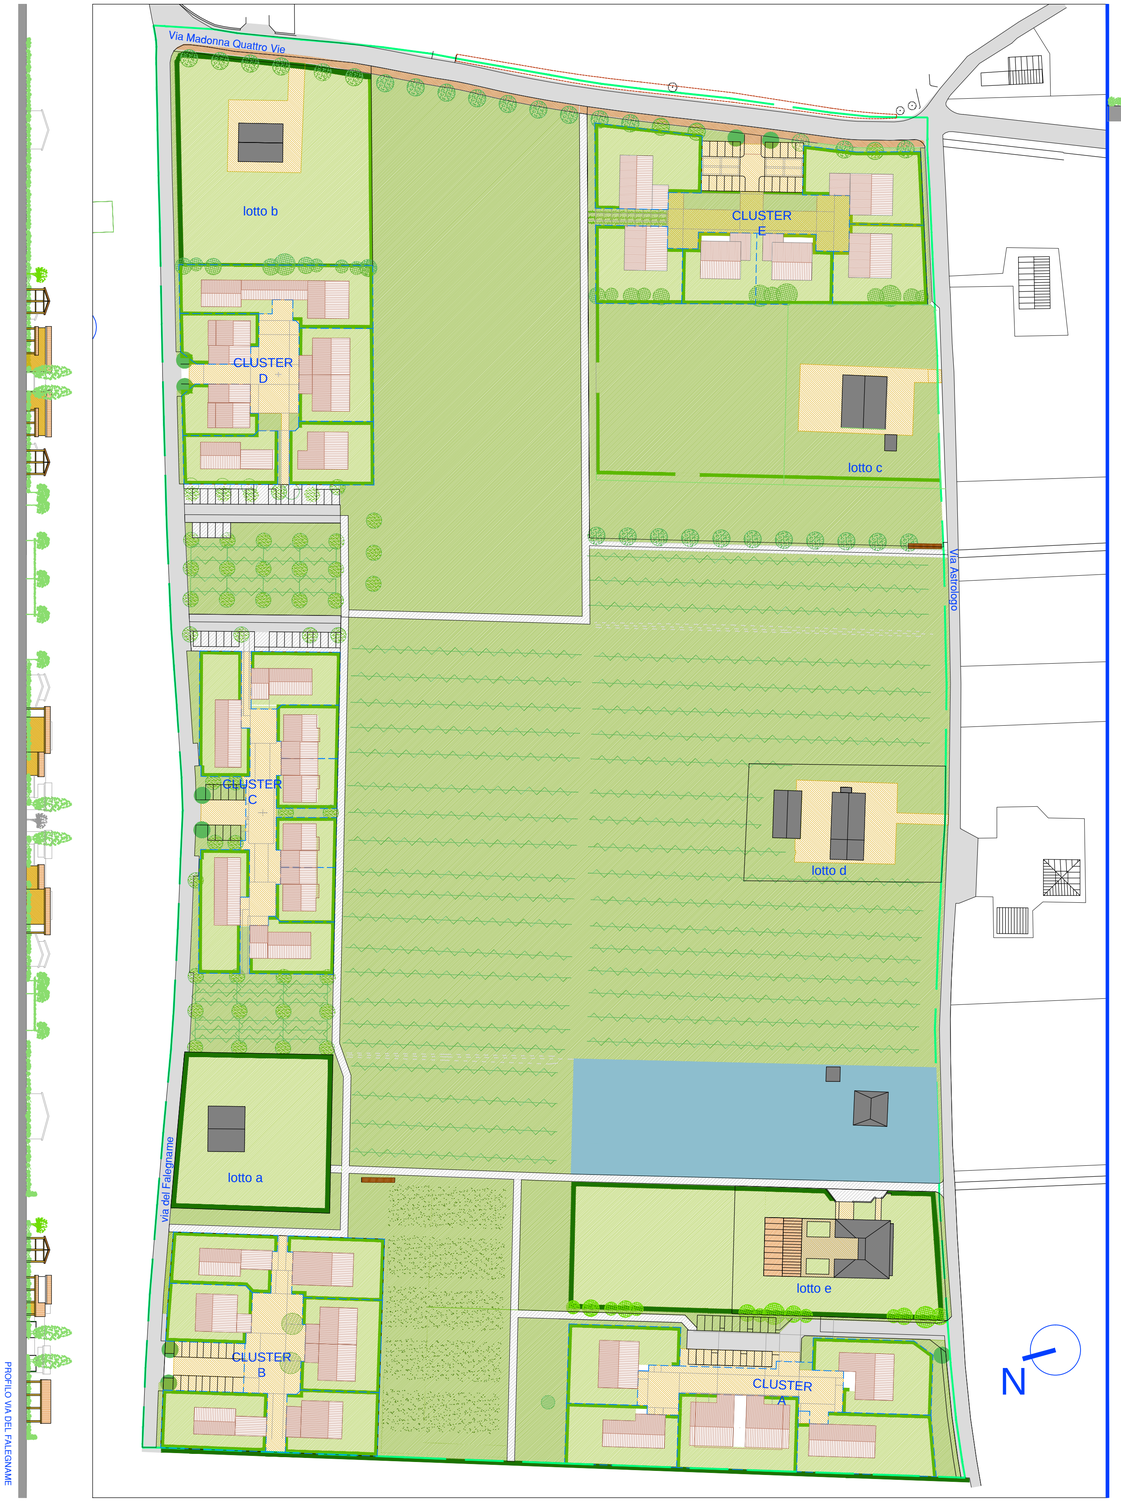

PROFILO VIA DEL FALEGNAME

I PROFILI SCALA 1:500

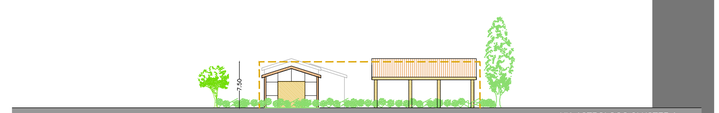

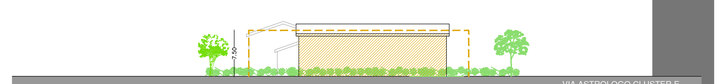

Altezza massima della generalità dei fabbricati.
Ai sensi dell'art 6 delle NTA è possibile realizzare una sola porzione di edificio a torre per ogni Cluster.
Soltanto in questo caso l'altezza massima potrà essere < 10m