Carretta geom. Umberto

Via C. Tolomeo, 5 - 42016 Guastalla (RE)
C.F. CRR MRT 50L14 H225T P. IVA 01984200350

Studio: Via Claudio Tolomeo, 5
42016 - Guastalla - R.E.
cell. 348 8069394 - tel e fax 0522 825143
Email carretta_umberto@libero.it
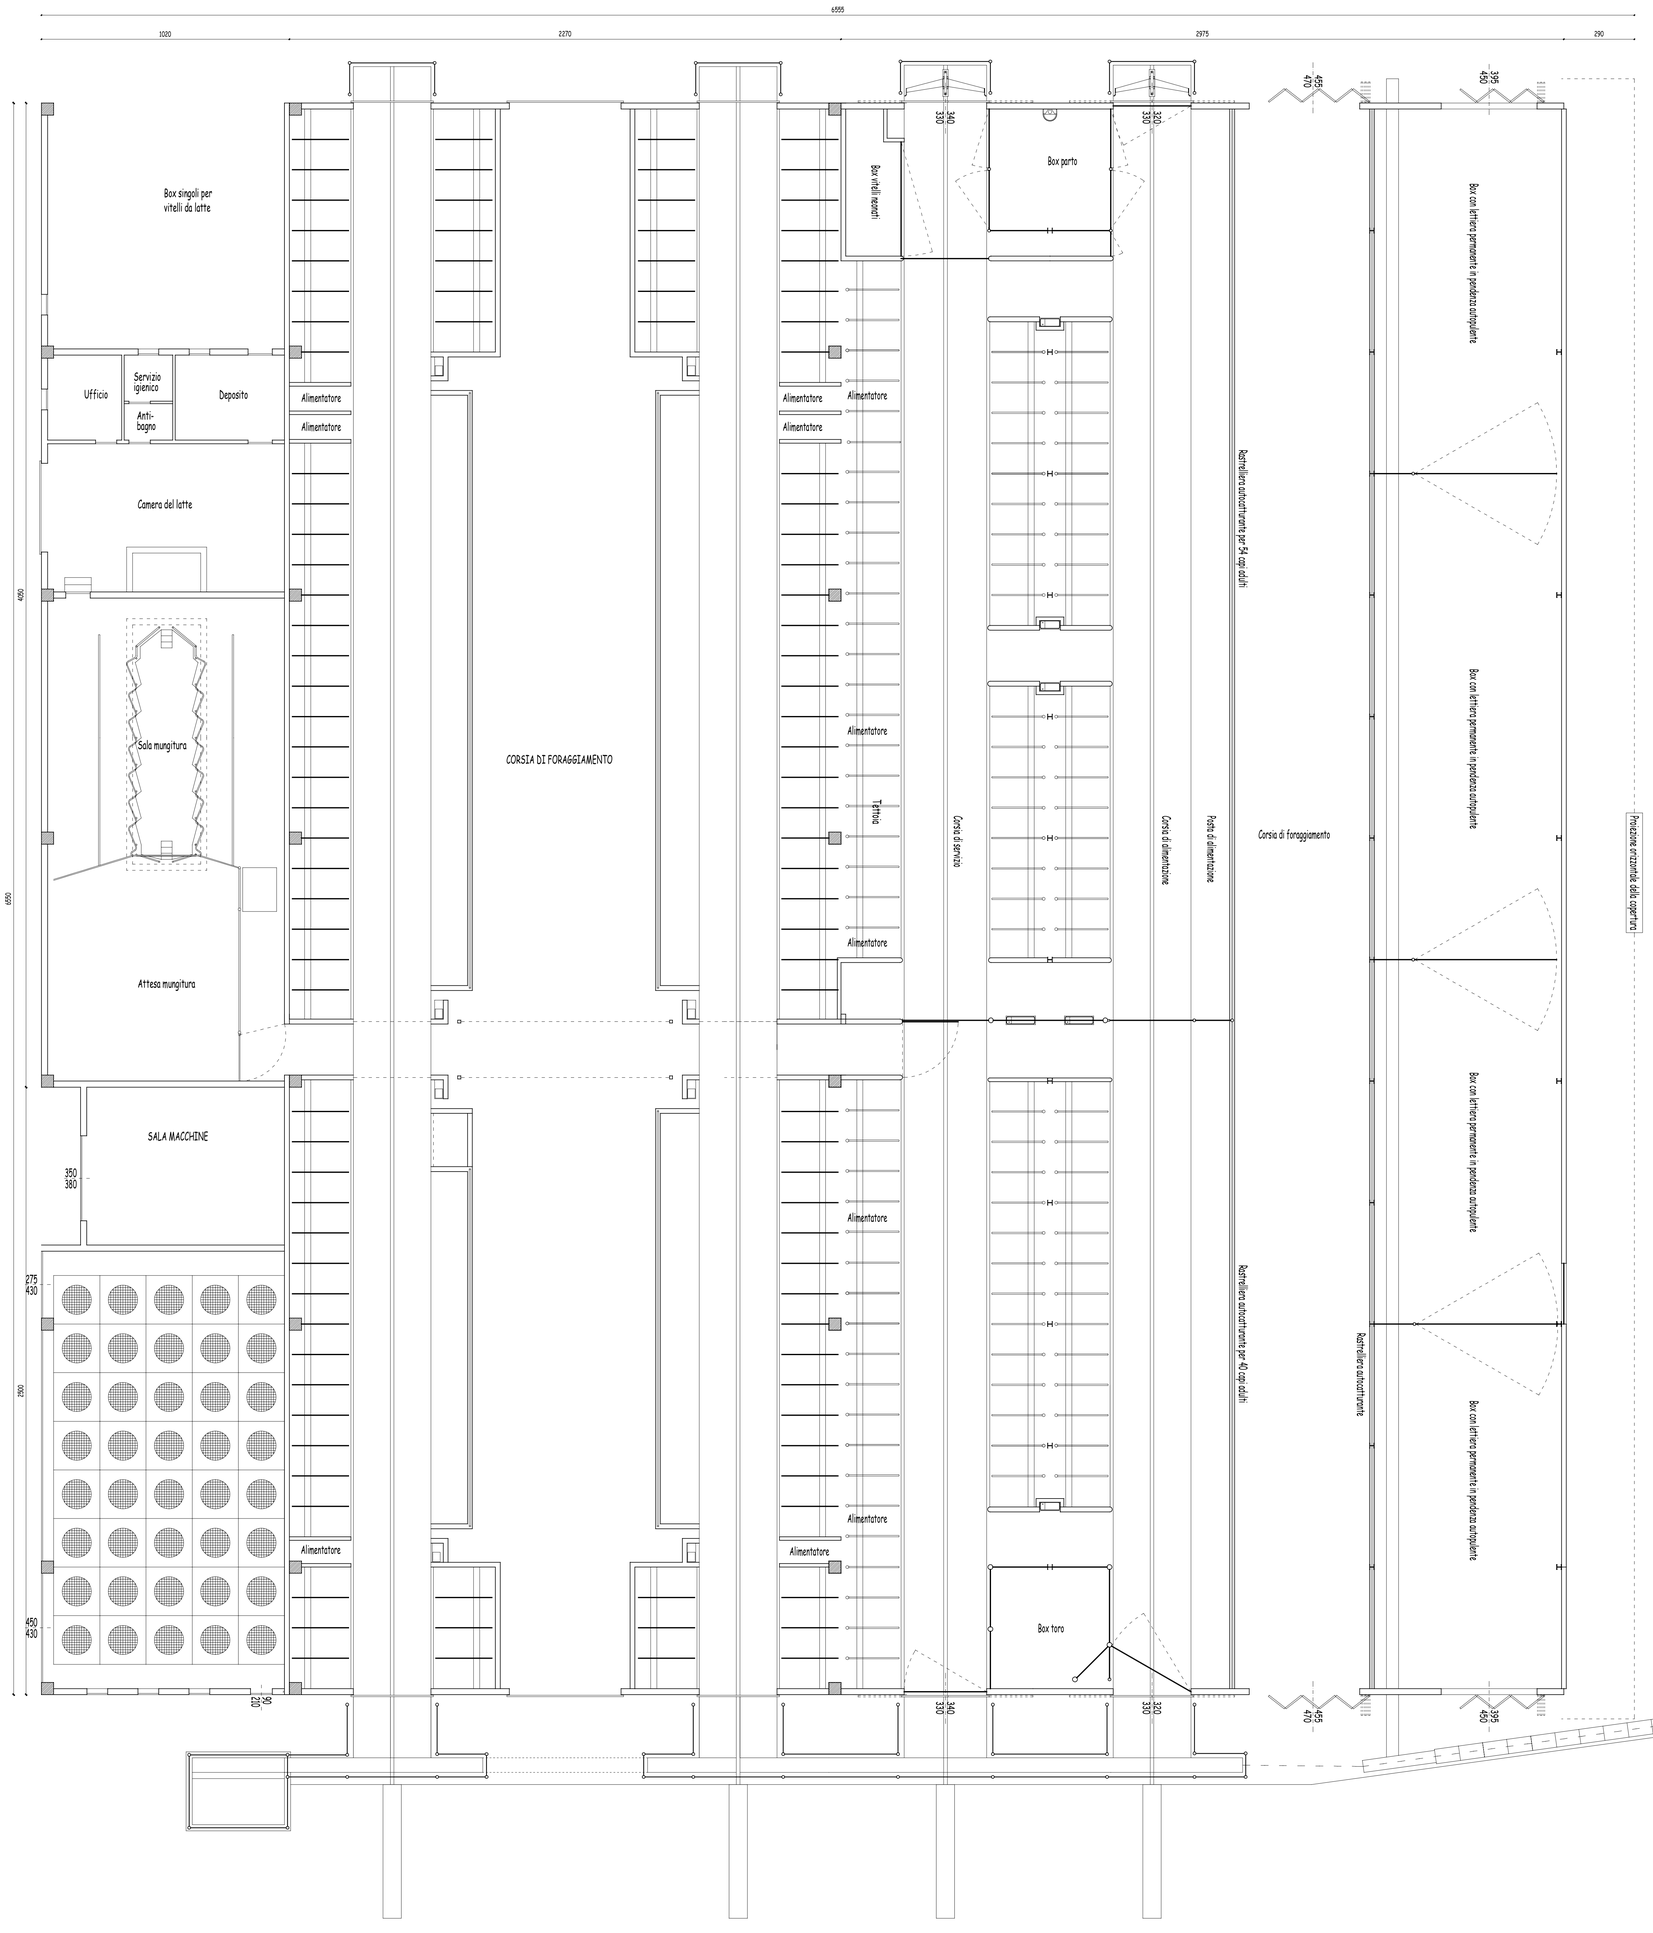
Committente: Società Agricola MENOZZI Edgardo, Rainero e Mauro Via per Reggio n°43 - Correggio (RE)	Data: apr. 2018	Il tecnico:
Progetto: Piano di Sviluppo Aziendale per ristrutturazine aziendale, comprendente: demolizione di stalla per rimonta fatiscente; ampliamento e trasformazione di stalla esistente per bovini da latte e rimonta; costruzione di capannone per preparazione razioni; costruzione di capannone ad uso ricovero attrezzi agricoli costruzione di piscinetta ad uso famigliare	Scala: 1:100	Il Committente:
Particolare: Stalla in ampliamento e trasformazione - pianta stato di fatto	Tavola: 04	
Aggiornamenti:	File: Tav. 04