

Carretta geom. Umberto
Via C. Tolomeo, 5 - 42016 Guastalla (RE)
C.F. CRR MRT 50L14 H225T P. IVA 01984200350

Studio: Via Claudio Tolomeo, 5
42016 - Guastalla - R.E.
cell. 348 8069394 - tel e fax 0522 825143
Email carretta_umberto@libero.it

Committente: Società Agricola MENOZZI Edgardo, Rainero e Mauro
Via per Reggio n°43 - Correggio (RE)

Data:
apr. 2018

Il tecnico:


Progetto: Piano di Sviluppo Aziendale per ristrutturazione aziendale, comprendente:
demolizione di stalla per rimonta fatiscente;
ampliamento e trasformazione di stalla esistente per bovini da latte e rimonta;
costruzione di capannone per preparazione razioni;
costruzione di capannone ad uso ricovero attrezzi agricoli
costruzione di piscinetta ad uso familiare

Scala:
1:100


Particolare: Stalla in ampliamento e trasformazione - prospetti e sezione stato di fatto

Tavola:
05


File:
Tav. 05

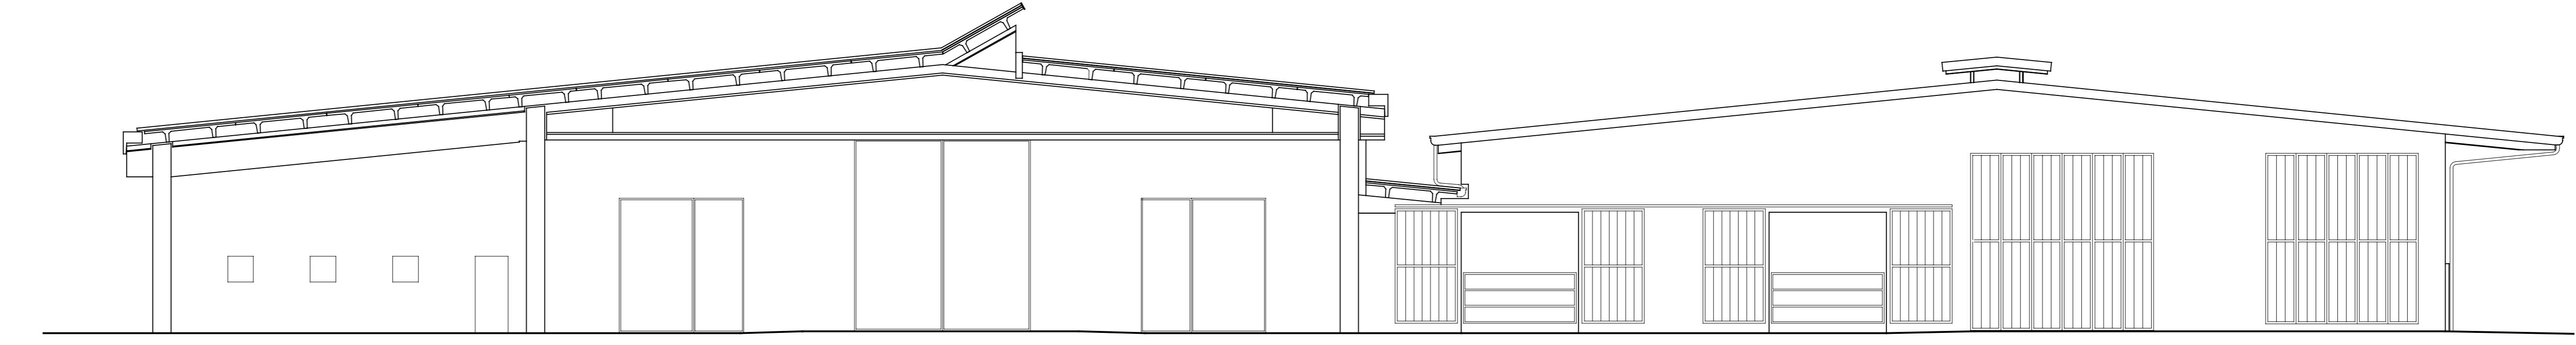


Prospecto Sud

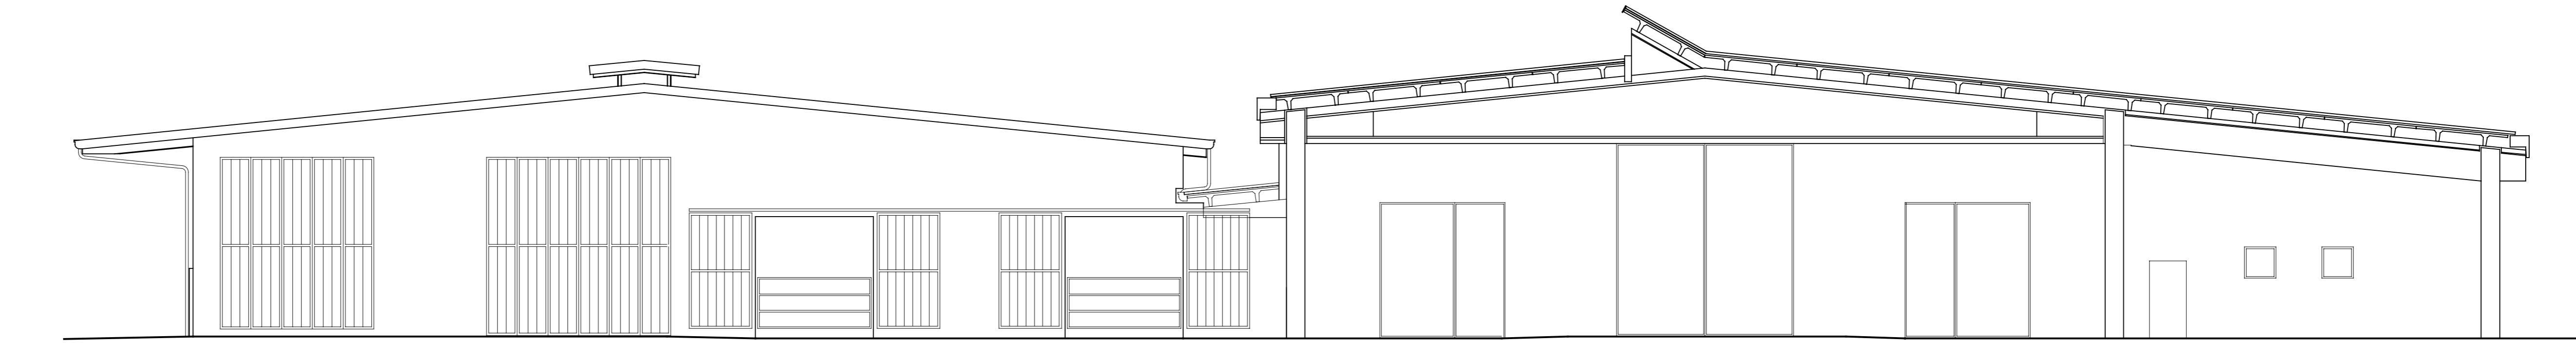

Prospecto Nord

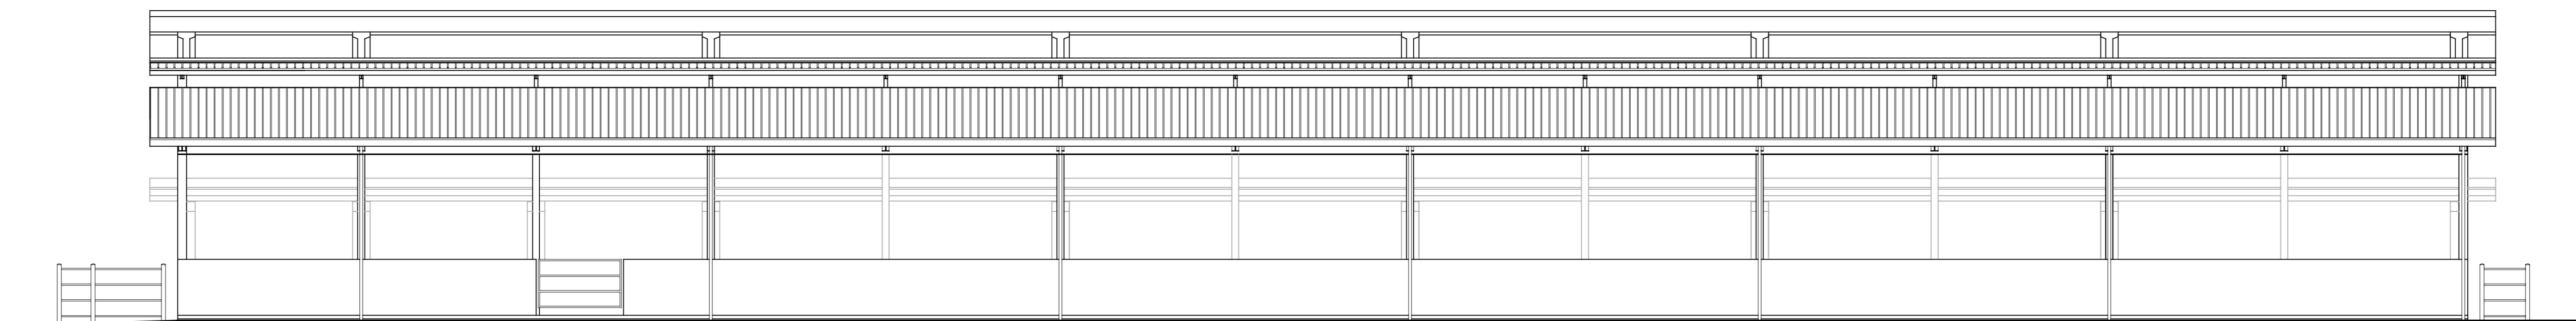

Prospecto Est

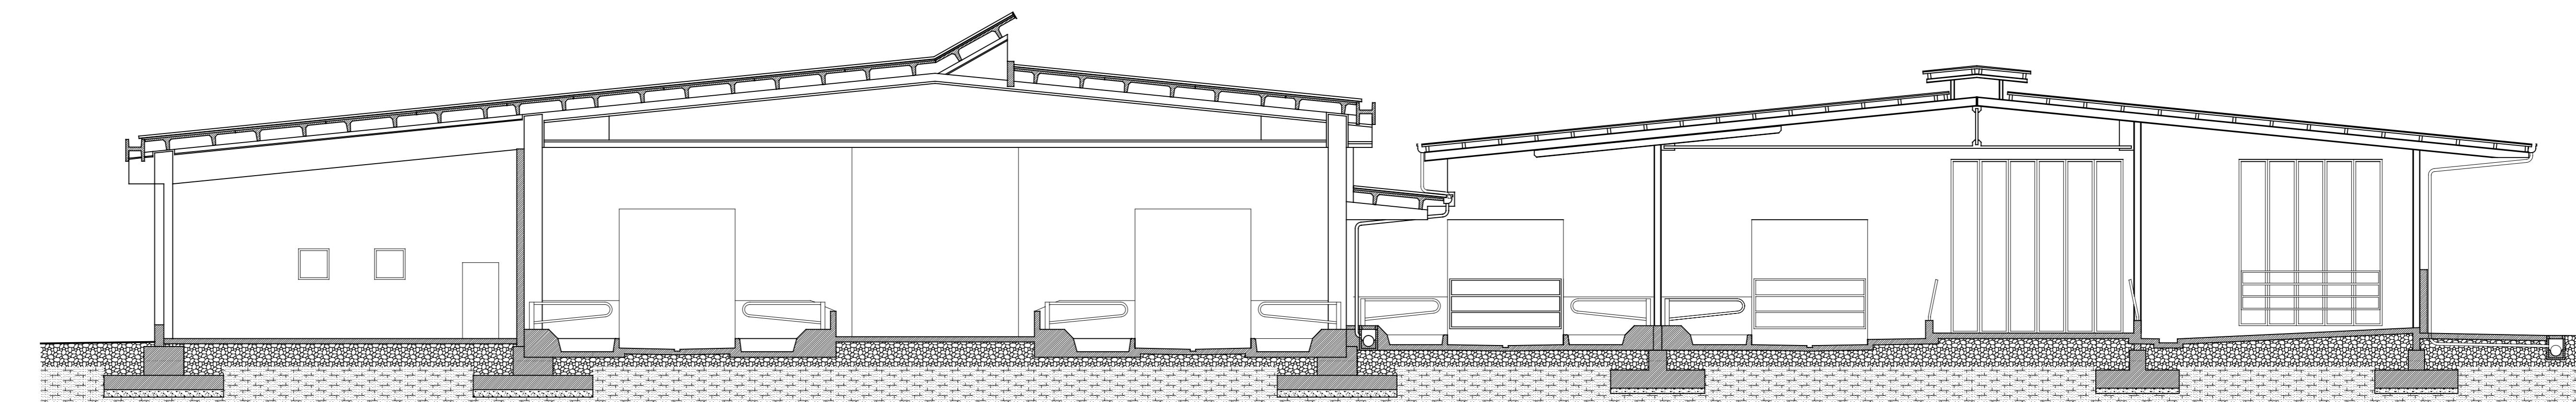

Sezione A-A