COMUNE DI CORREGGIO

Provincia di Reggio Emilia

Committenti	Progettista
AZIENDA AGRICOLA BORCIANI VANDO & C Via Mandrio n. 13 42015 Correggio –RE–	CARMAGNOLI geom. ROSSELLA VIA STALINGRADO N. 14/C 42015 CORREGGIO –RE– TEL 0522 1698577 FAX 0522 1698576 CELL 338 8421269

Spazio riservato all'Ufficio Tecnico

Descrizione dell'Intervento e destinazione d'uso

PIANO DI SVILUPPO AZIENDALE
VIA MANDRIO N. 13

FOGLIO 16 MAPPALI 271–275 276–277–133–134 234 FOGLIO 26 MAPPALE 139–140	N. Elaborato *4*	Titolo della Tavola *SOVRAPPOSIZIONE* *Planimetria Unità Az.* scala 1:2000	N *Dicembre 2018*

PLANIMETRIA GENERALE

Estensione dell'Azienda Agricola per i soli terreni siti in Località Mandrio in Comune di CORREGGIO

"Azienda Agricola BORCIANI VANDO & C"

Perimetrazione dell'Unità Aziend. "Azienda Agricola BORCIANI VANDO & C"

Linea Media–Alta Tensione

PLANIMETRIA GENERALE

Estensione dell'Azienda Agricola per i soli terreni siti in Località Mandrio in Comune di CORREGGIO

"Azienda Agricola BORCIANI LAURA"

strutture previste dal PSA che non verranno piu' realizzate
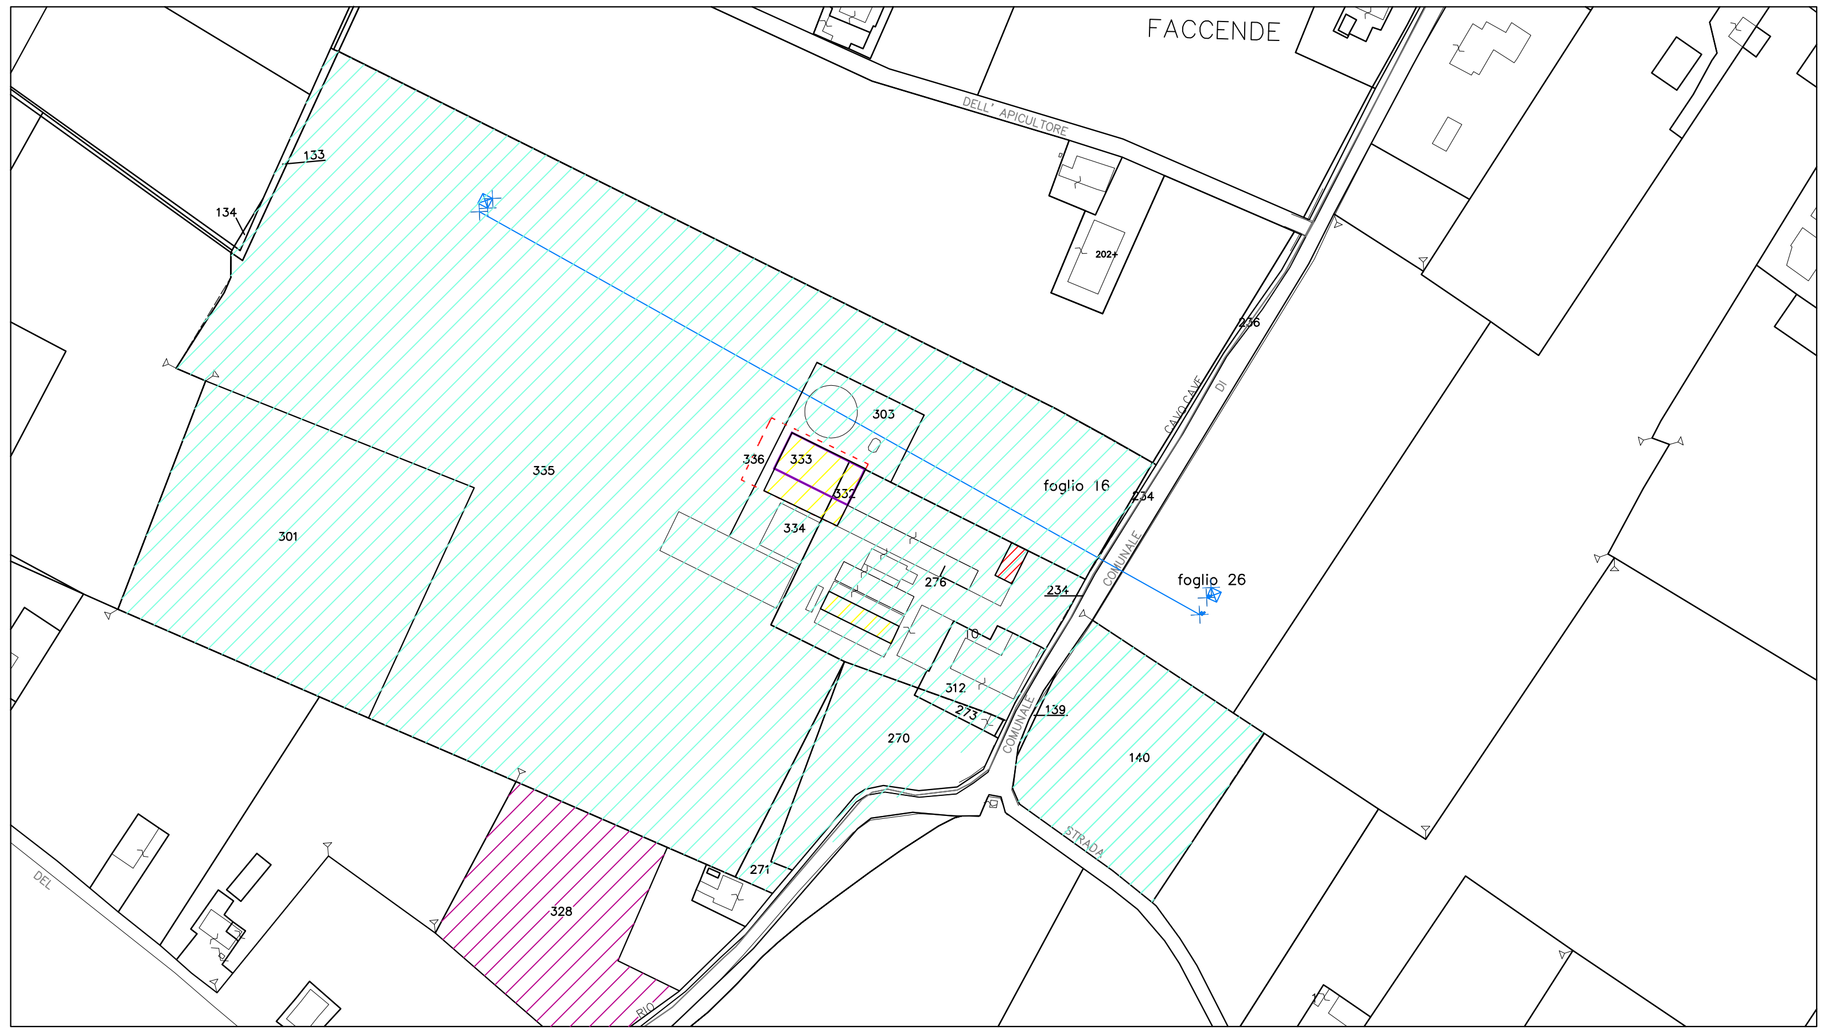
strutture previste dal PSA che deve ancora essere realizzata