



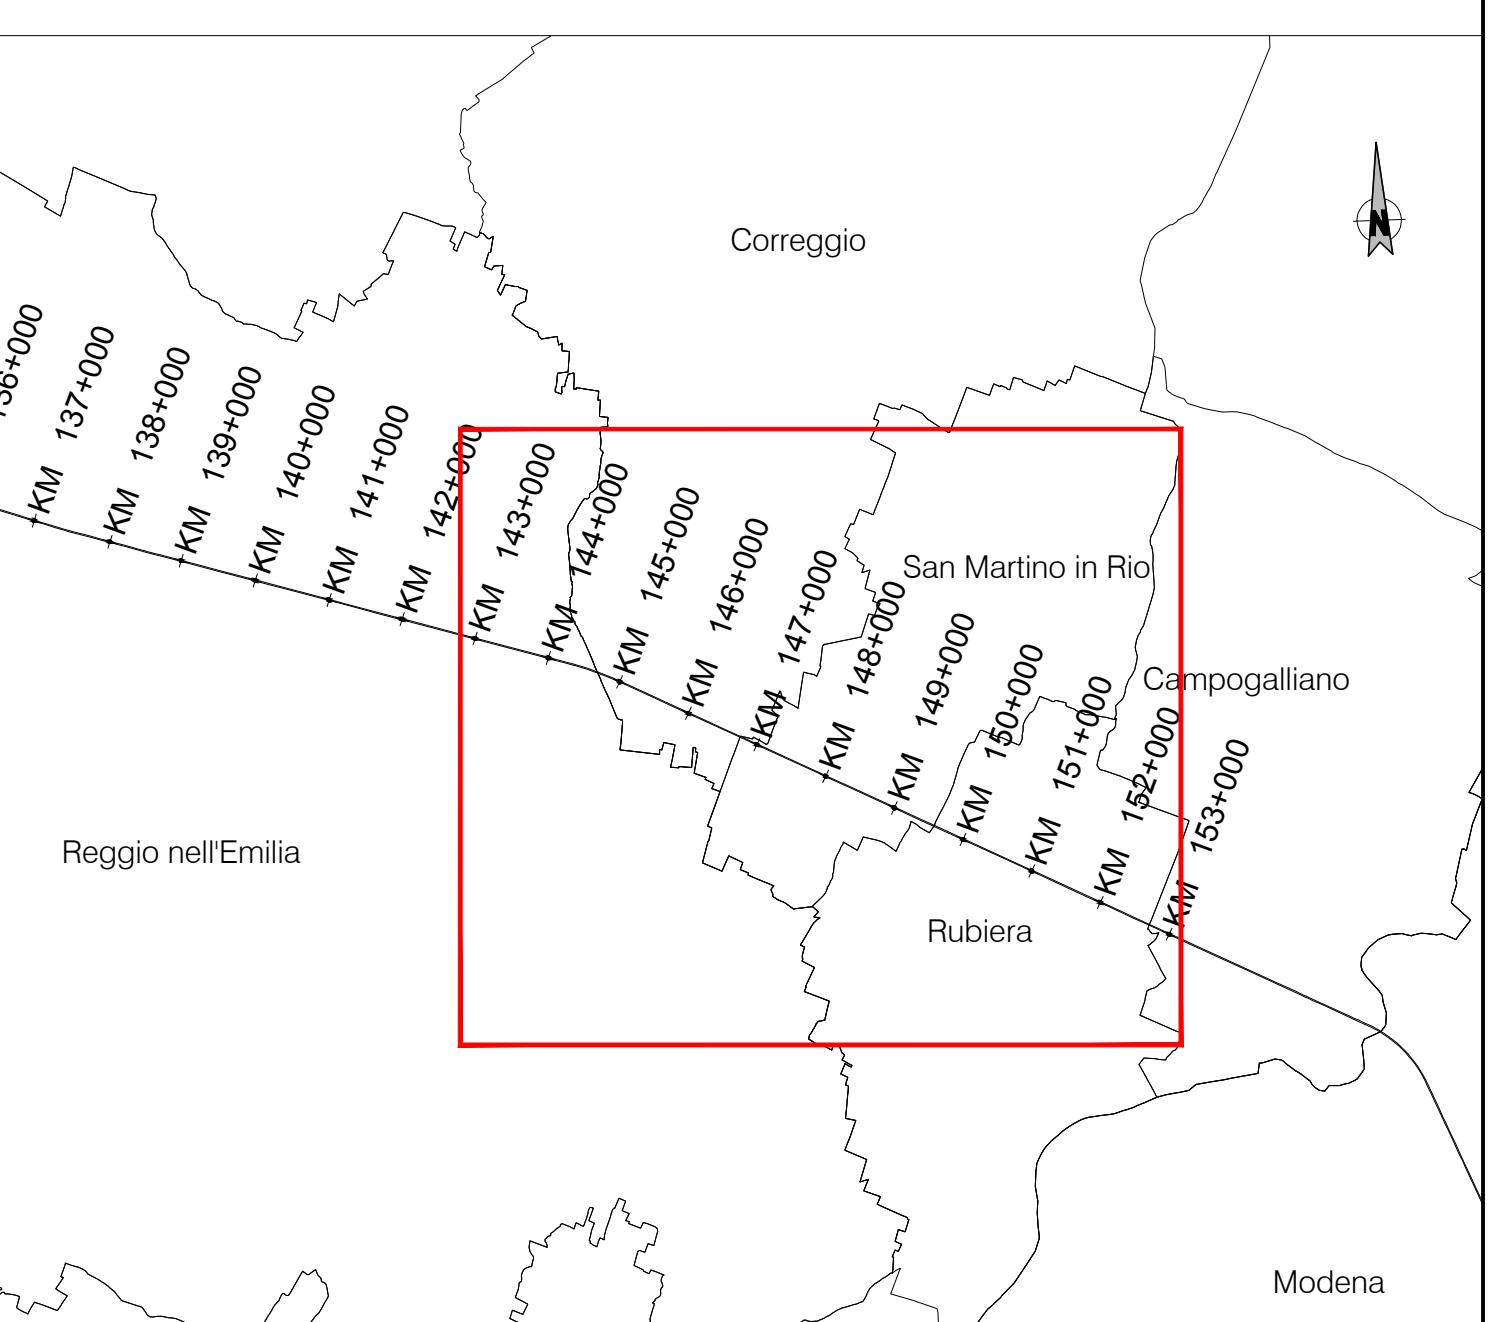

NOTA:
LE ALTEZZE (H) DELLE BARRIERE SI RIFERISCONO AL PIANO STRADA NELLA CONFIGURAZIONE DI RILEVATO E RASO (SCHEMA 1); SI RIFERISCONO AL PIANO DI CAMPAGNA IN CONFIGURAZIONE DI TRINCEA (SCHEMA 2)

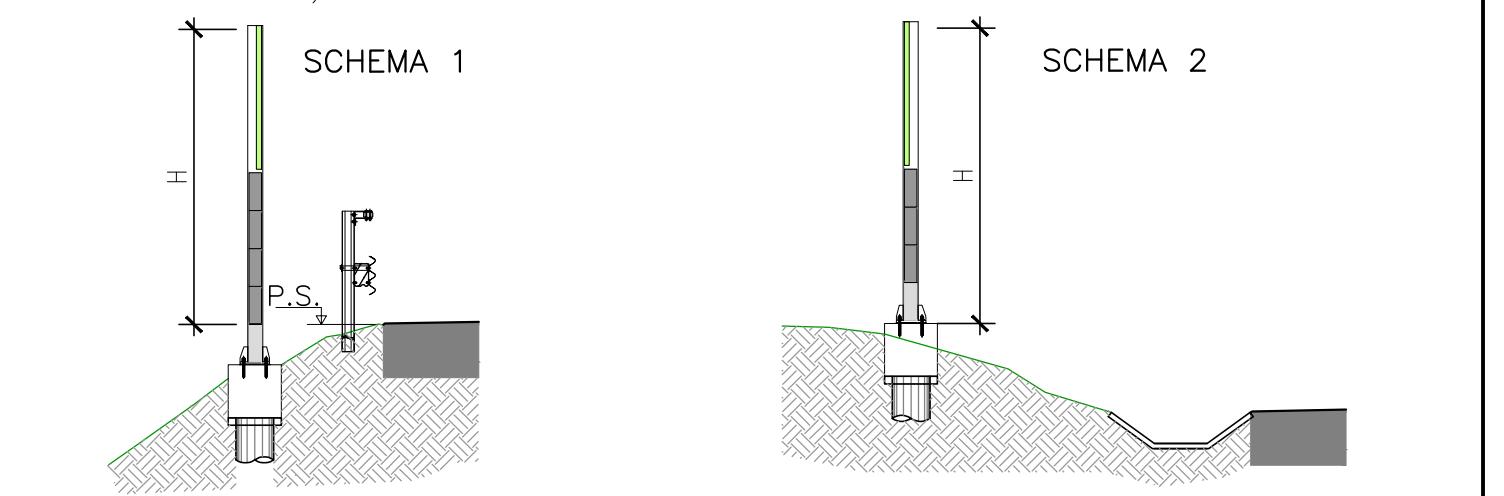

autostrade per l'italia
Società per azioni

DIREZIONE GENERALE ROMA

AUTOSTRADA A1 MILANO - NAPOLI
da progr. km 144+519 a progr. km 152+500

PIANO DI RISANAMENTO ACUSTICO
AI SENSI DELLA LEGGE QUADRO n. 447/95

PROGETTO DEFINITIVO

MACROINTERVENTI 106-107
REGGIO EMILIA - CORREGGIO - SAN MARTINO IN RIO - RUBIERA

PARTE GENERALE

Titolo Elaborato

COROGRAFIA SU ORTOFOTO

Commissa	Codice Elaborato	Rev	Scala	Data	autostrade per l'italia
01 314	ELG 003	1	1:10000	01-2019	Società per azioni
					IL RESPONSABILE UNICO DEL PROCEDIMENTO (Dott. Paolo Di Stefano)
					E. PAMPANA
					G. PACENTINI
					M. CONFERRI
					IL RESPONSABILE DIREZIONE GENERALE ROMA autostrade per l'italia
					Emanuele Sestini
					Ord. Arch. Roma N. 14576 Sez. A
					Ord. Ing. Roma N. 27072
					IL RESPONSABILE PROTEZIONE ANTRIUMORE E. PAMPANA
					G. PACENTINI
					M. CONFERRI
Rev	Descrizione	Data	Redatto	Verificato	Approvato
0	EMISSIONE PER VALUTAZIONE TECNICA	09-2017	M. GORIA	G. PACENTINI	E. PAMPANA
1	EMISSIONE PER COS	01-2019			
2					
3					

Q. PRESENTE DOCUMENTO NON PUÒ ESSERE COPIE, DIGITALI O ALTRIMENTI TRASFERITO, IN TUTTO O IN PARTE, SENZA IL CONSENSO SCRITTO DELLA SOCIETÀ PER AZIONI AUTOSTRADE PER L'ITALIA SPA. SON VIOLATI GLI AUTORIZZATI, SEGUONO LE PENALITÀ DI CUI ALLA LEGGE.