



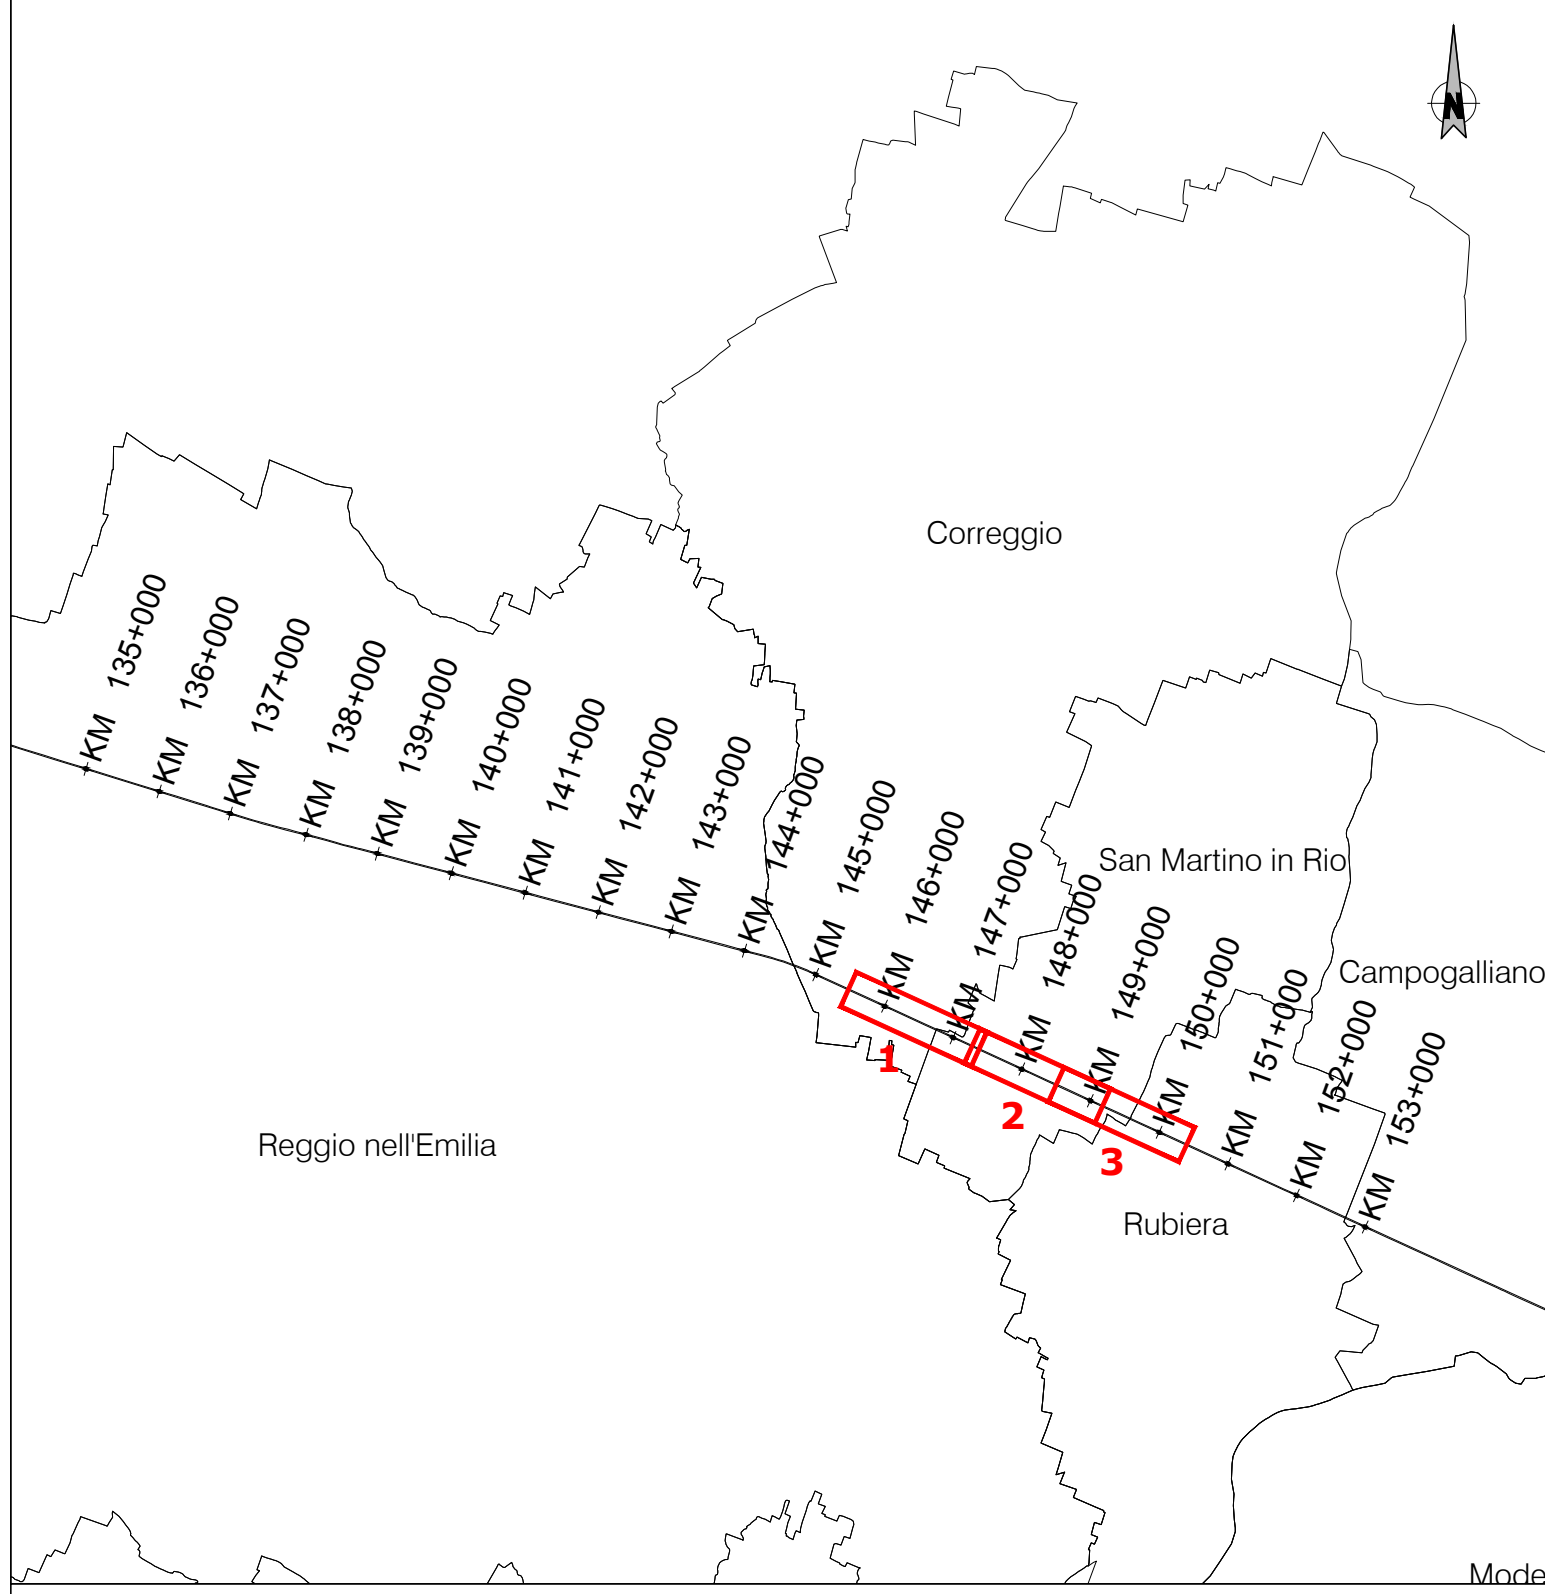

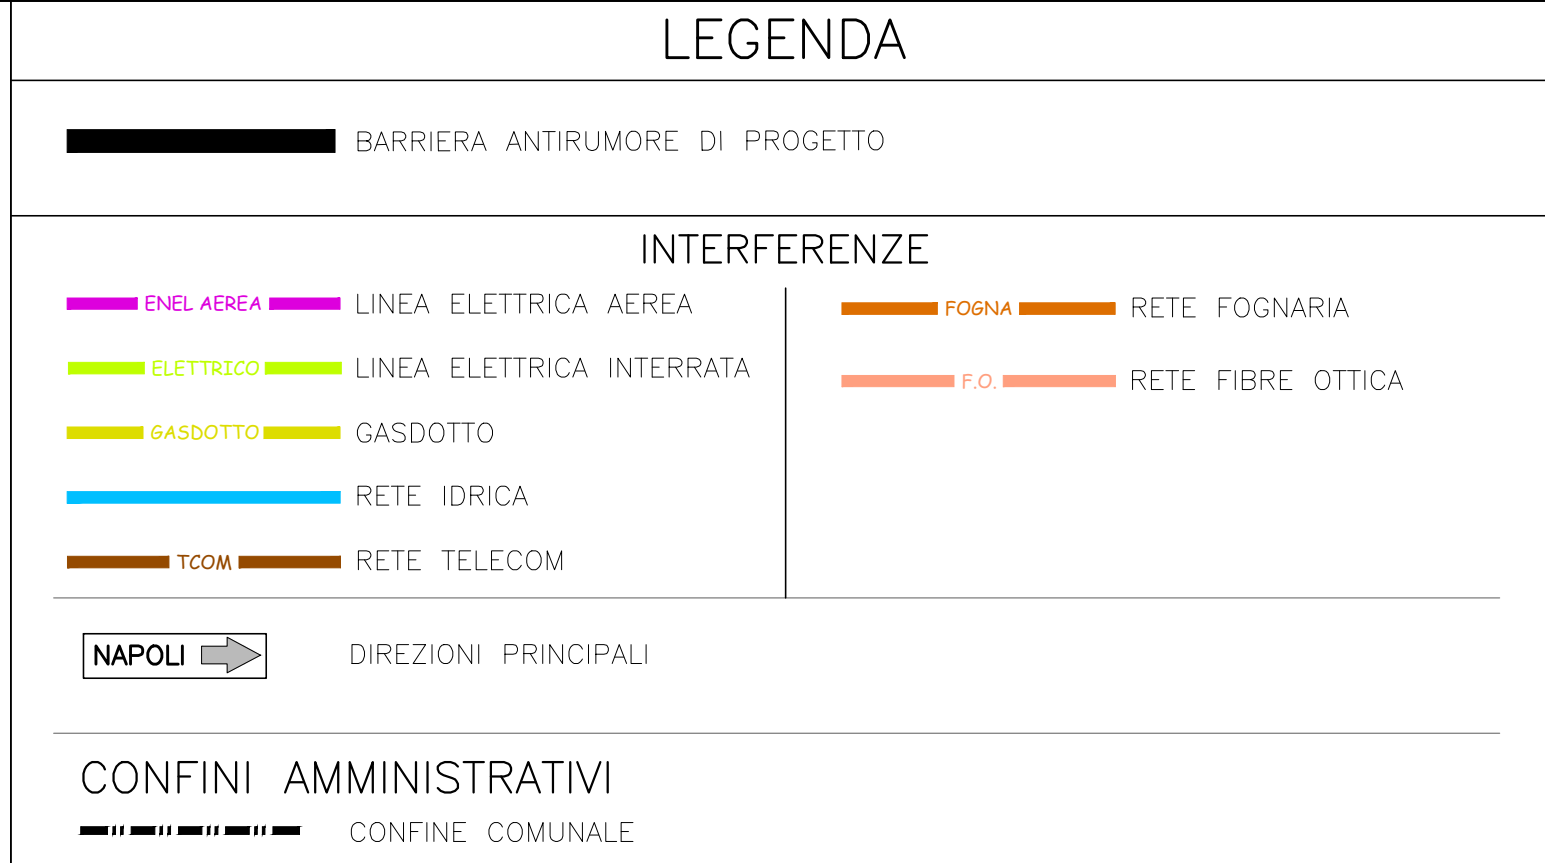

per l'Italia
Società per azioni

DIREZIONE GENERALE ROMA

AUTOSTRADA A1 MILANO - NAPOLI
da progr. km 144+519 a progr. km 152+500

PIANO DI RISANAMENTO ACUSTICO
AI SENSI DELLA LEGGE QUADRO n. 447/95

PROGETTO DEFINITIVO

MACROINTERVENTI 106-107
REGGIO EMILIA - CORREGGIO - SAN MARTINO IN RIO - RUBIERA

PARTE GENERALE

Titolo Elaborato

PLANIMETRIA UBICAZIONE INTERFERENZE E IMPIANTI
SU CARTOGRAFIA VETTERALE
(SISTEMA DI RILEVAMENTO LASER SCAN LIDAR - laser impulse detective)

Tav. 1 di 2

Commessa	Codice Elaborato	Rev	Scala	Data	 IL RESPONSABILE UNICO DEL PROCEDIMENTO <i>(Danilo Tenti)</i> 	
01_314	ELG 006	1	1:2000	01-2019		
					 IL RESPONSABILE PROTEZIONE INTRUMORE E. PAMPANA 	
					 IL PROGETTISTA SPECIALISTA autostrade per l'Italia Ing. P. BALZANI Ord. Inq. Roma N.14878/SA	
Rev	Descrizione	Data	Redatto	Verificato	Approvato	Il Committente
0	EMISSIONE IN VALUTAZIONE TECNICA	09-2017	M. GORLA	G. PASCENTINI	G. PAMPANA	M. DONFERRE
1	EMISSIONE PER CUS	01-2019		G. PASCENTINI	G. PAMPANA	M. DONFERRE
2						
3						