
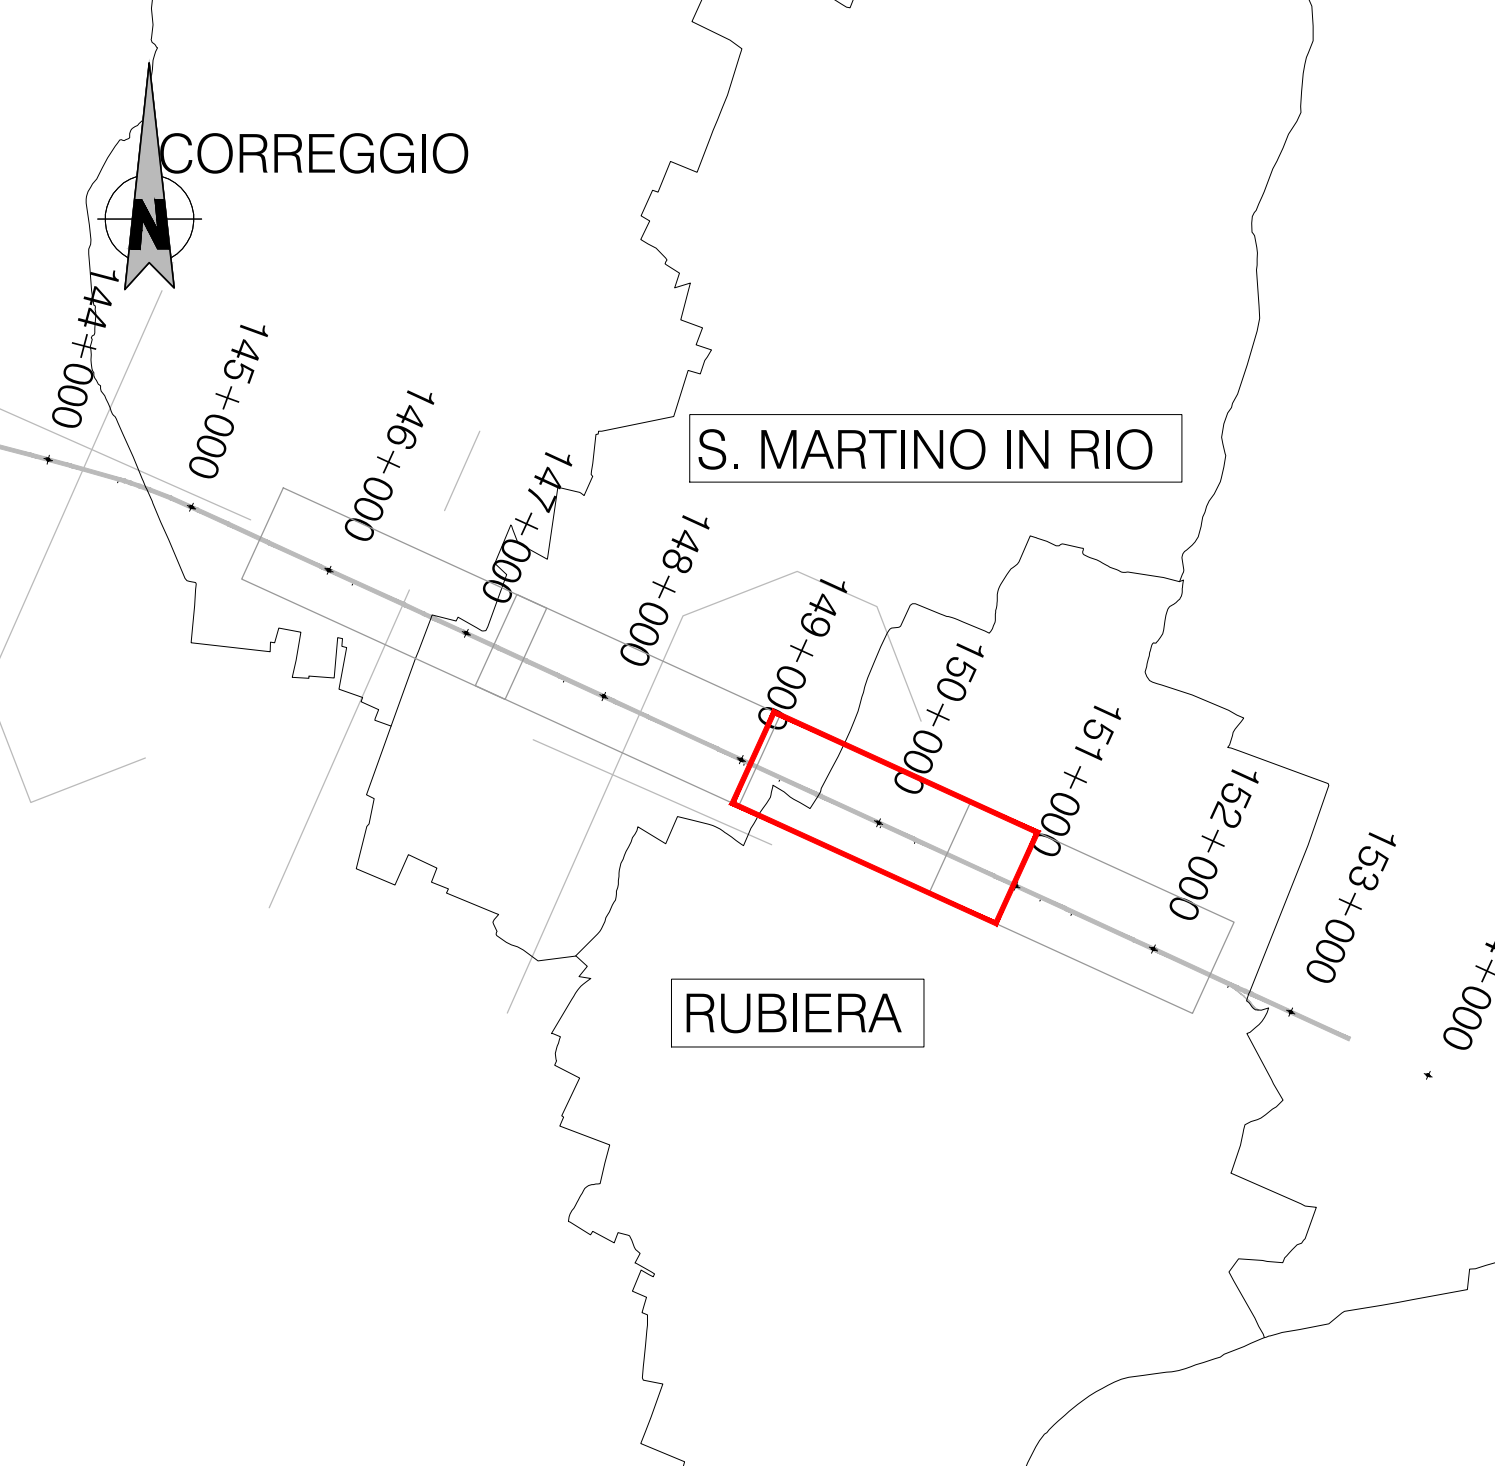


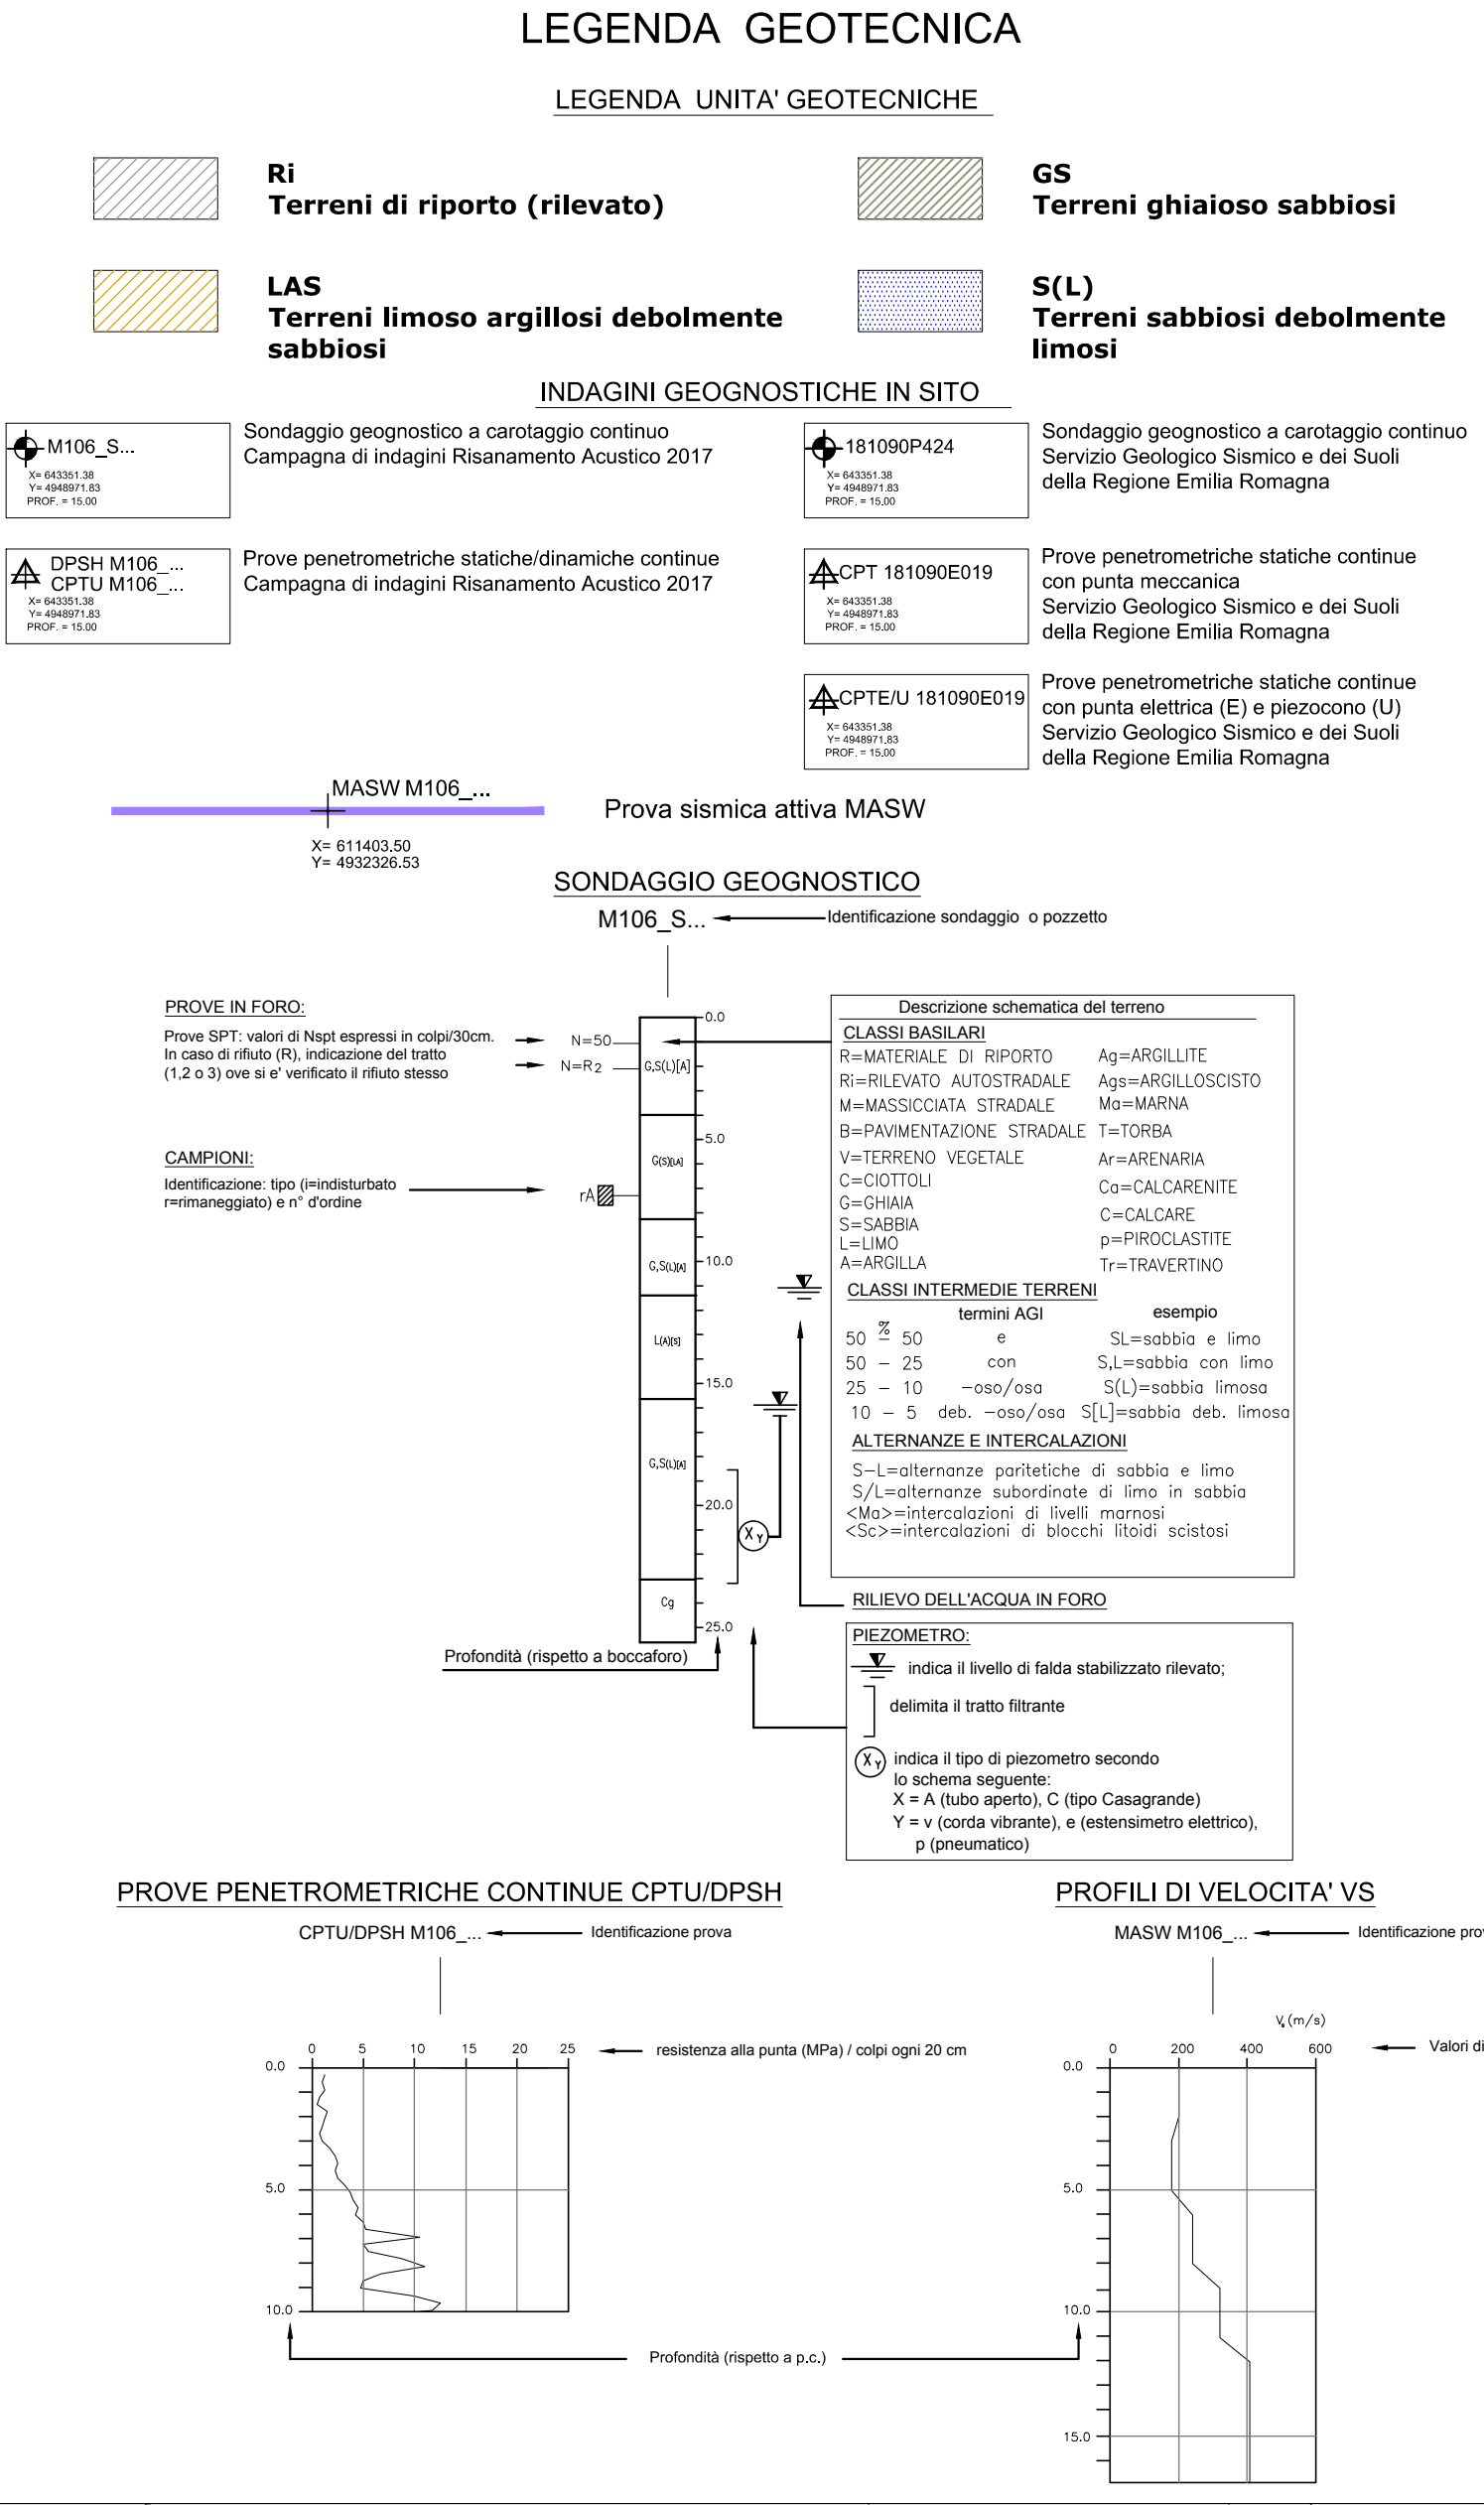

						
DIREZIONE GENERALE ROMA						
AUTOSTRADA A1 MILANO - NAPOLI da progr. km 144+519 a progr. km 152+500						
PIANO DI RISANAMENTO ACUSTICO AI SENSI DELLA LEGGE QUADRO n. 447/95						
PROGETTO DEFINITIVO						
MACROINTERVENTI 106-107 REGGIO EMILIA - CORREGGIO - SAN MARTINO IN RIO - RUBIERA						
GEOLOGIA E GEOTECNICA						
Titolo Elaborato						
PLANIMETRIA CON UBICAZIONE INDAGINI PROFILO GEOTECNICO						
3 di 4						
Commessa	Codice Elaborato	Rev.	Scala	Data	 IL RESPONSABILE UNICO DEL PROCEDIMENTO <i>(Doppio)</i>	
01 314	GEO-007	1	1:2000/1:200	01-2019		
		IL RESPONSABILE PROGETTAZIONE  E. PAMPANA		IL RESPONSABILE PROTEZIONI ANTIRUMORE E. PAMPANA		
Rev.	Descrizione	Data	Redatto	Verificato	Approvato	Il Committente
0	EMISSIONE PER VALORIZZAZIONE TECNICA	09-2017	M. ROMANIGLI	G. FIACENTINI	E. PAMPANA	M. DONFERRI
1	EMISSIONE PER COS	01-2019		E. PAMPANA	E. PAMPANA	M. DONFERRI
2						
3						