

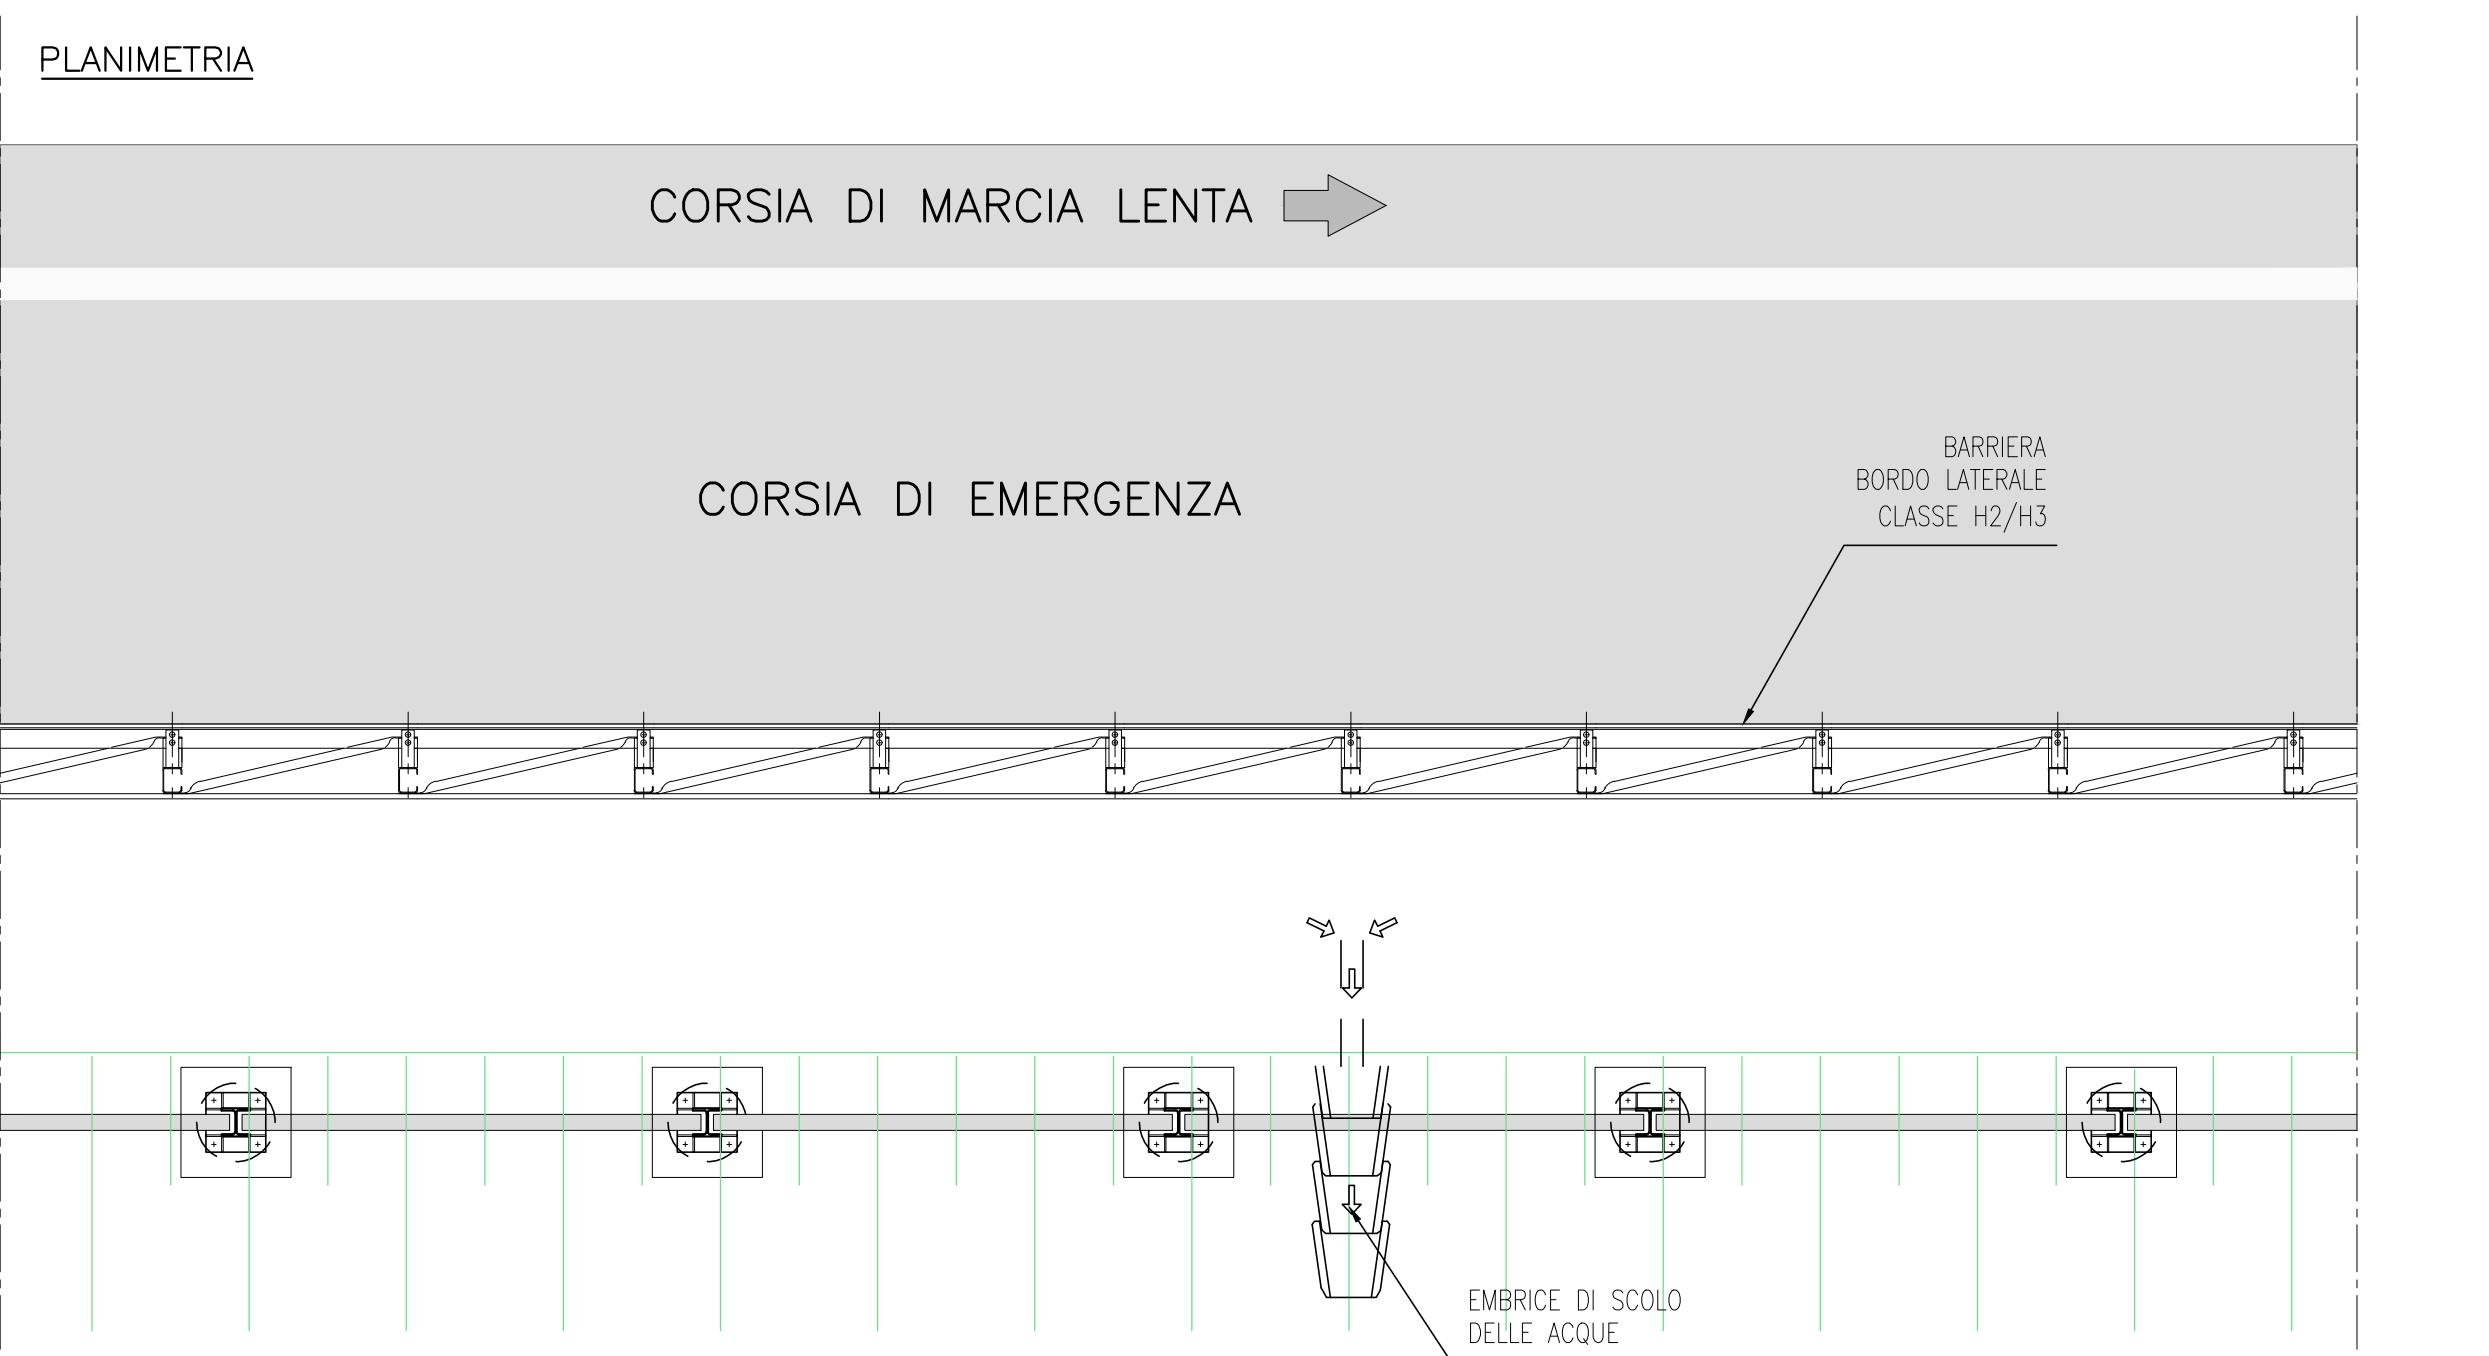
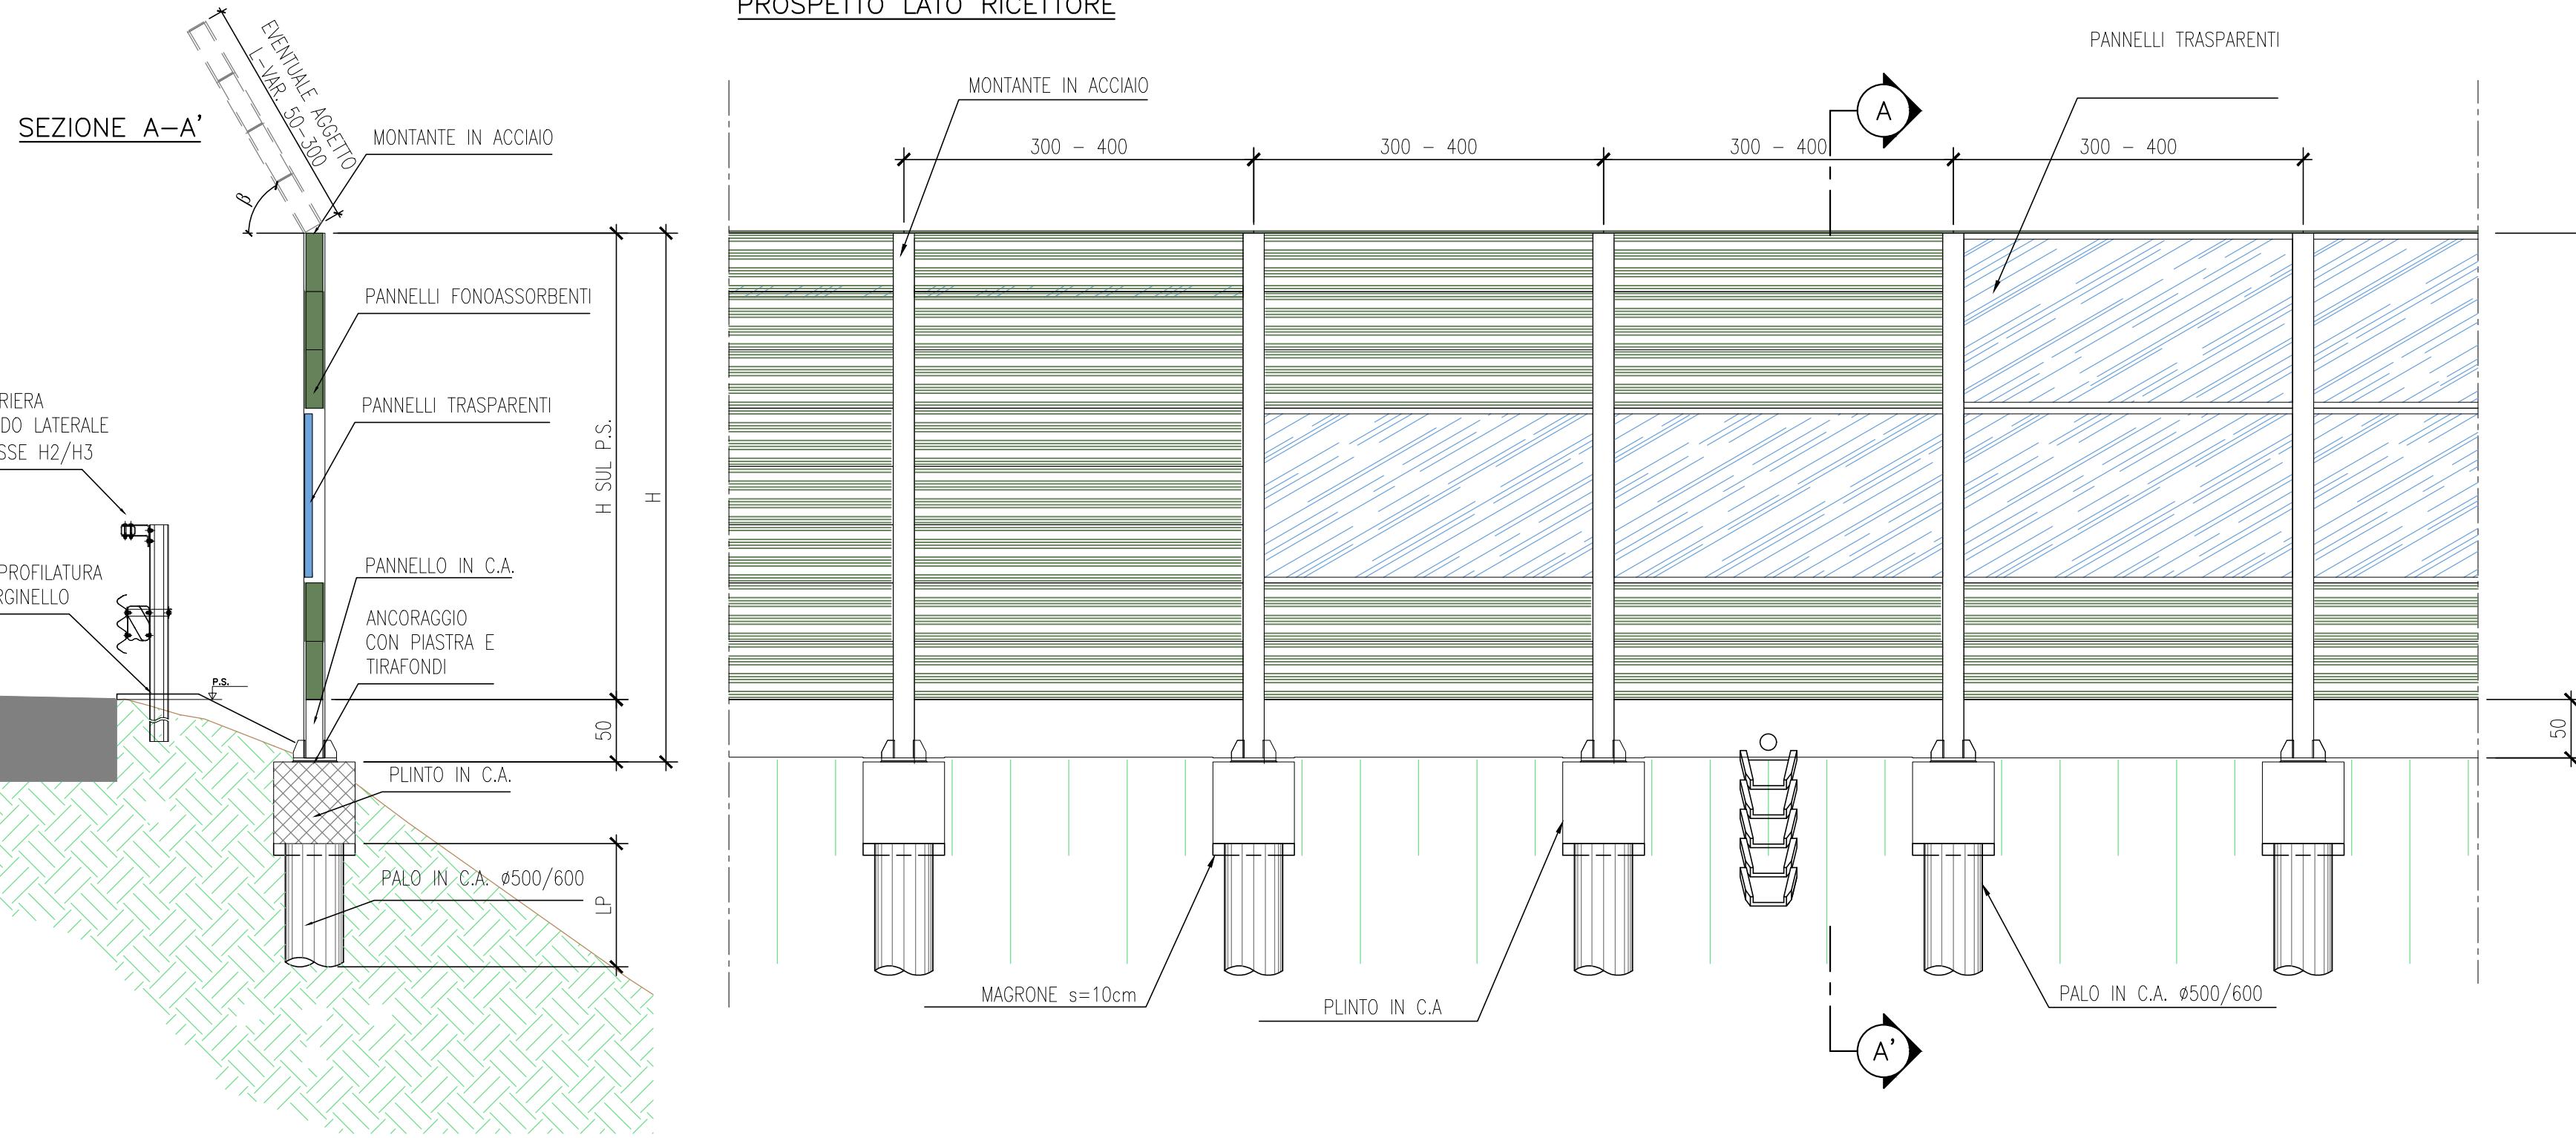




ST-01 BARRIERA ANTIRUMORE CON FONDAZIONE SU PLINTI CON PALI TRIVELLATI

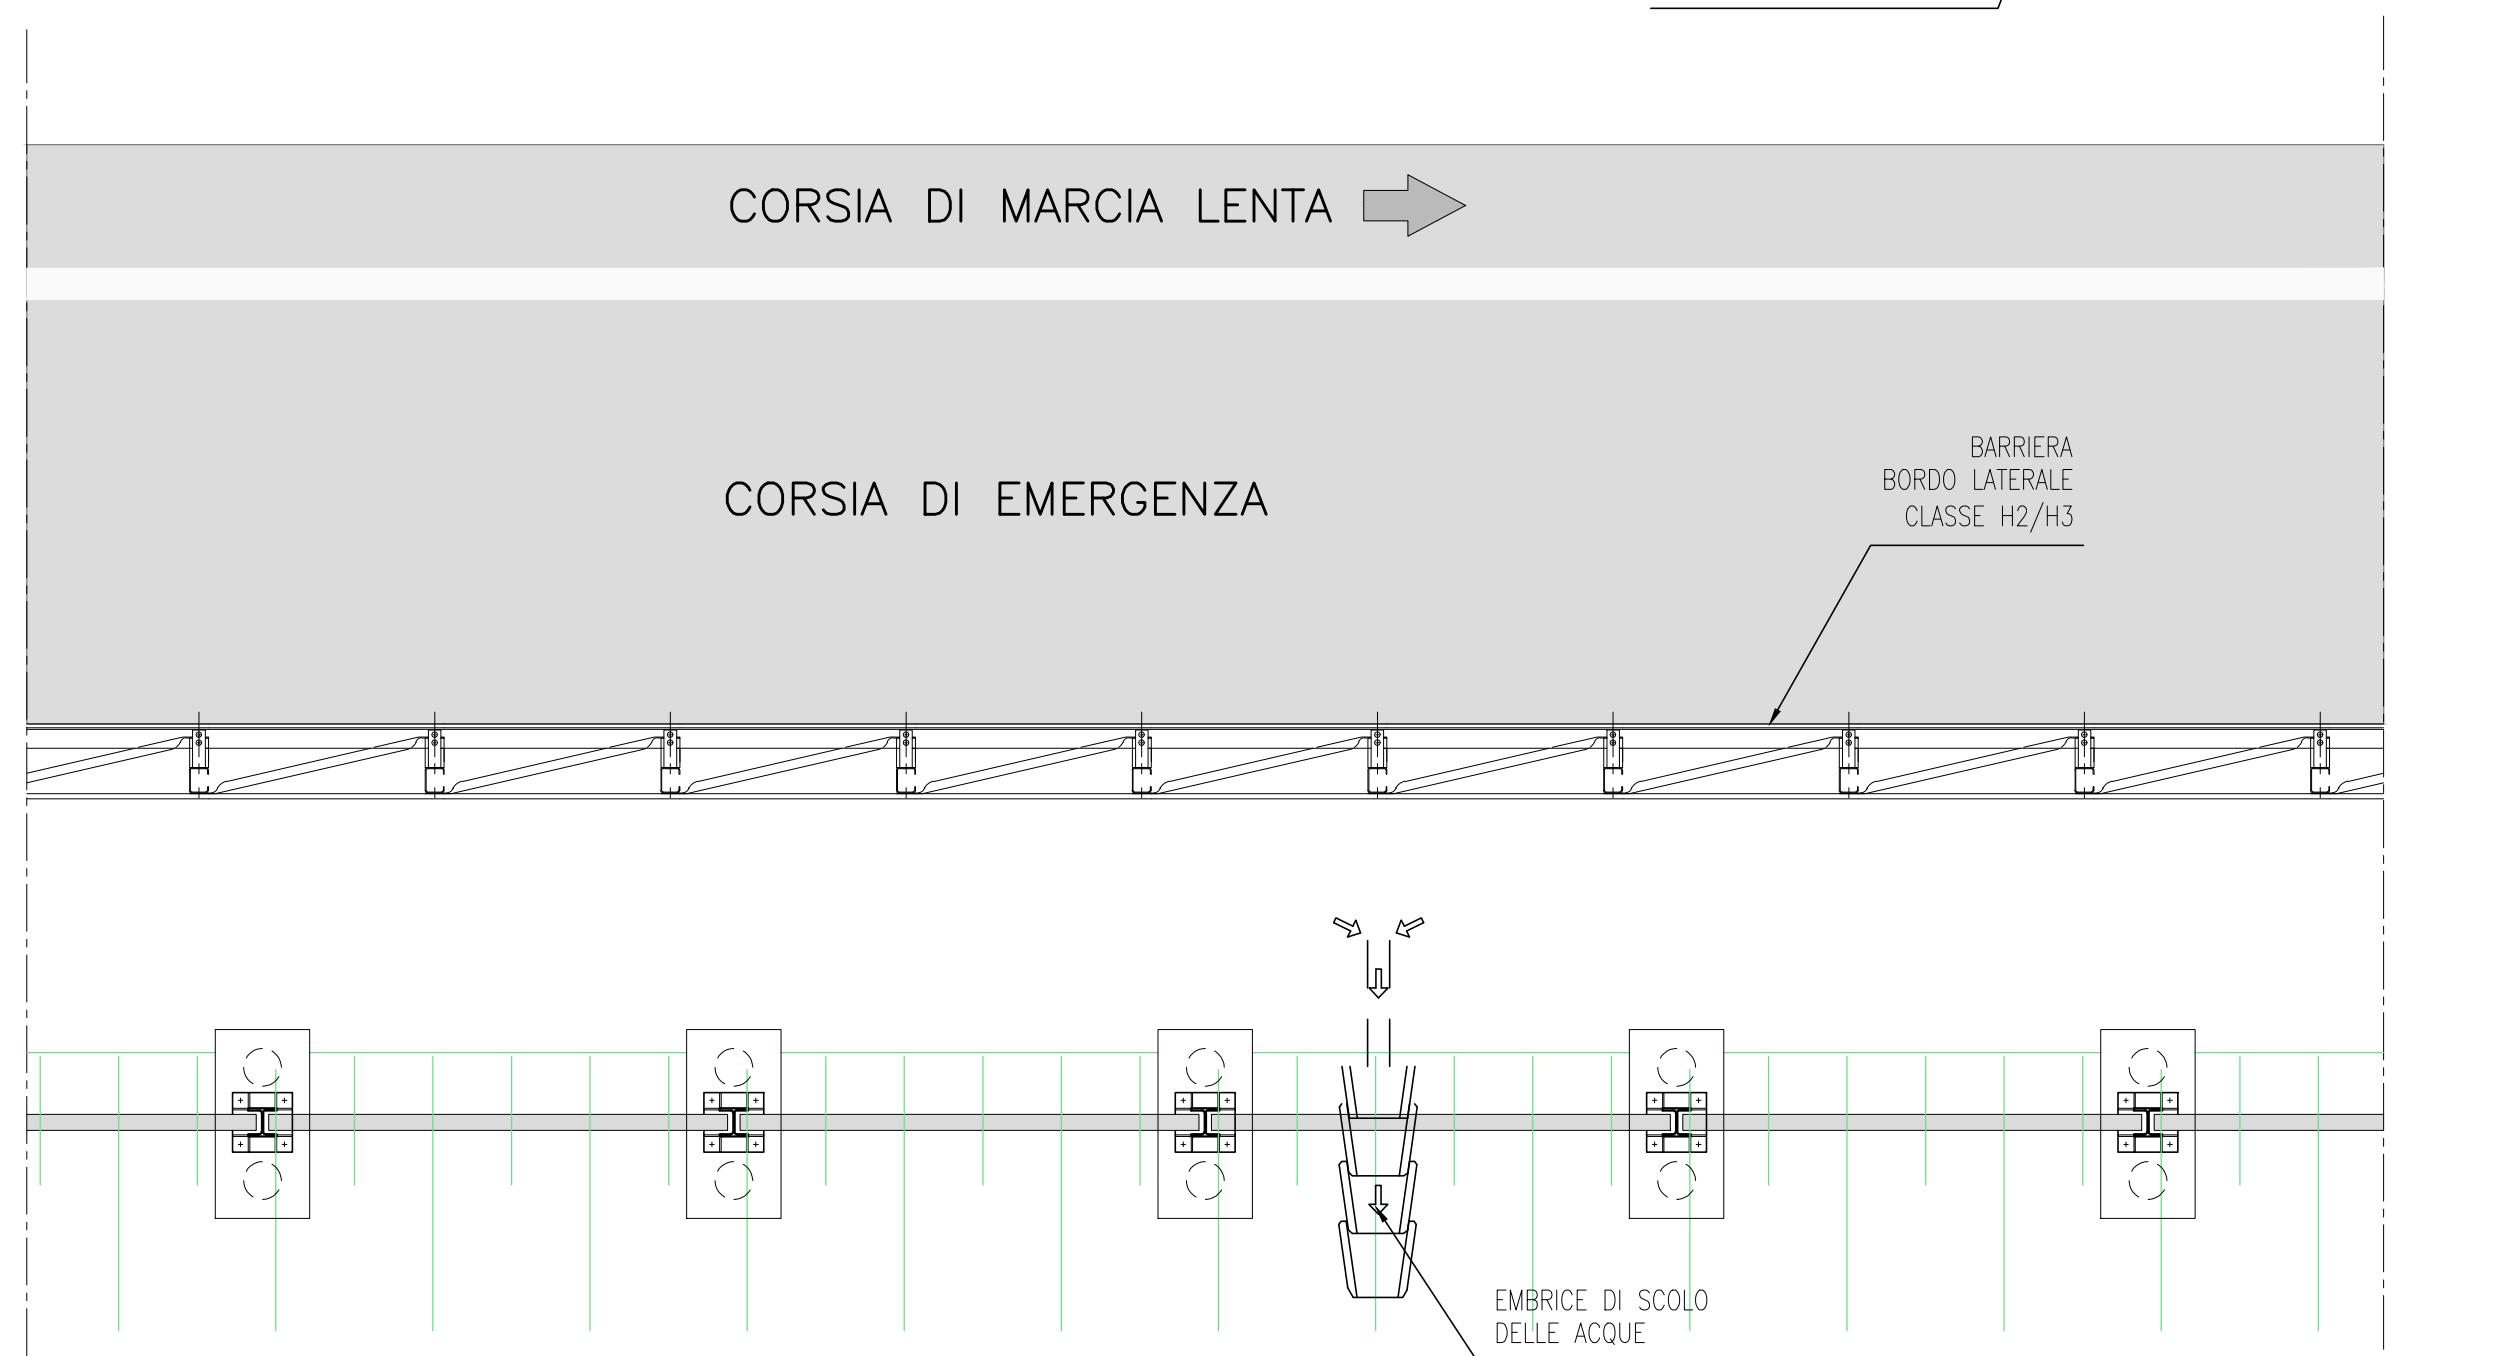


ST-02 BARRIERA ANTIRUMORE CON FONDAZIONE SU PLINTI CON MICROPALI

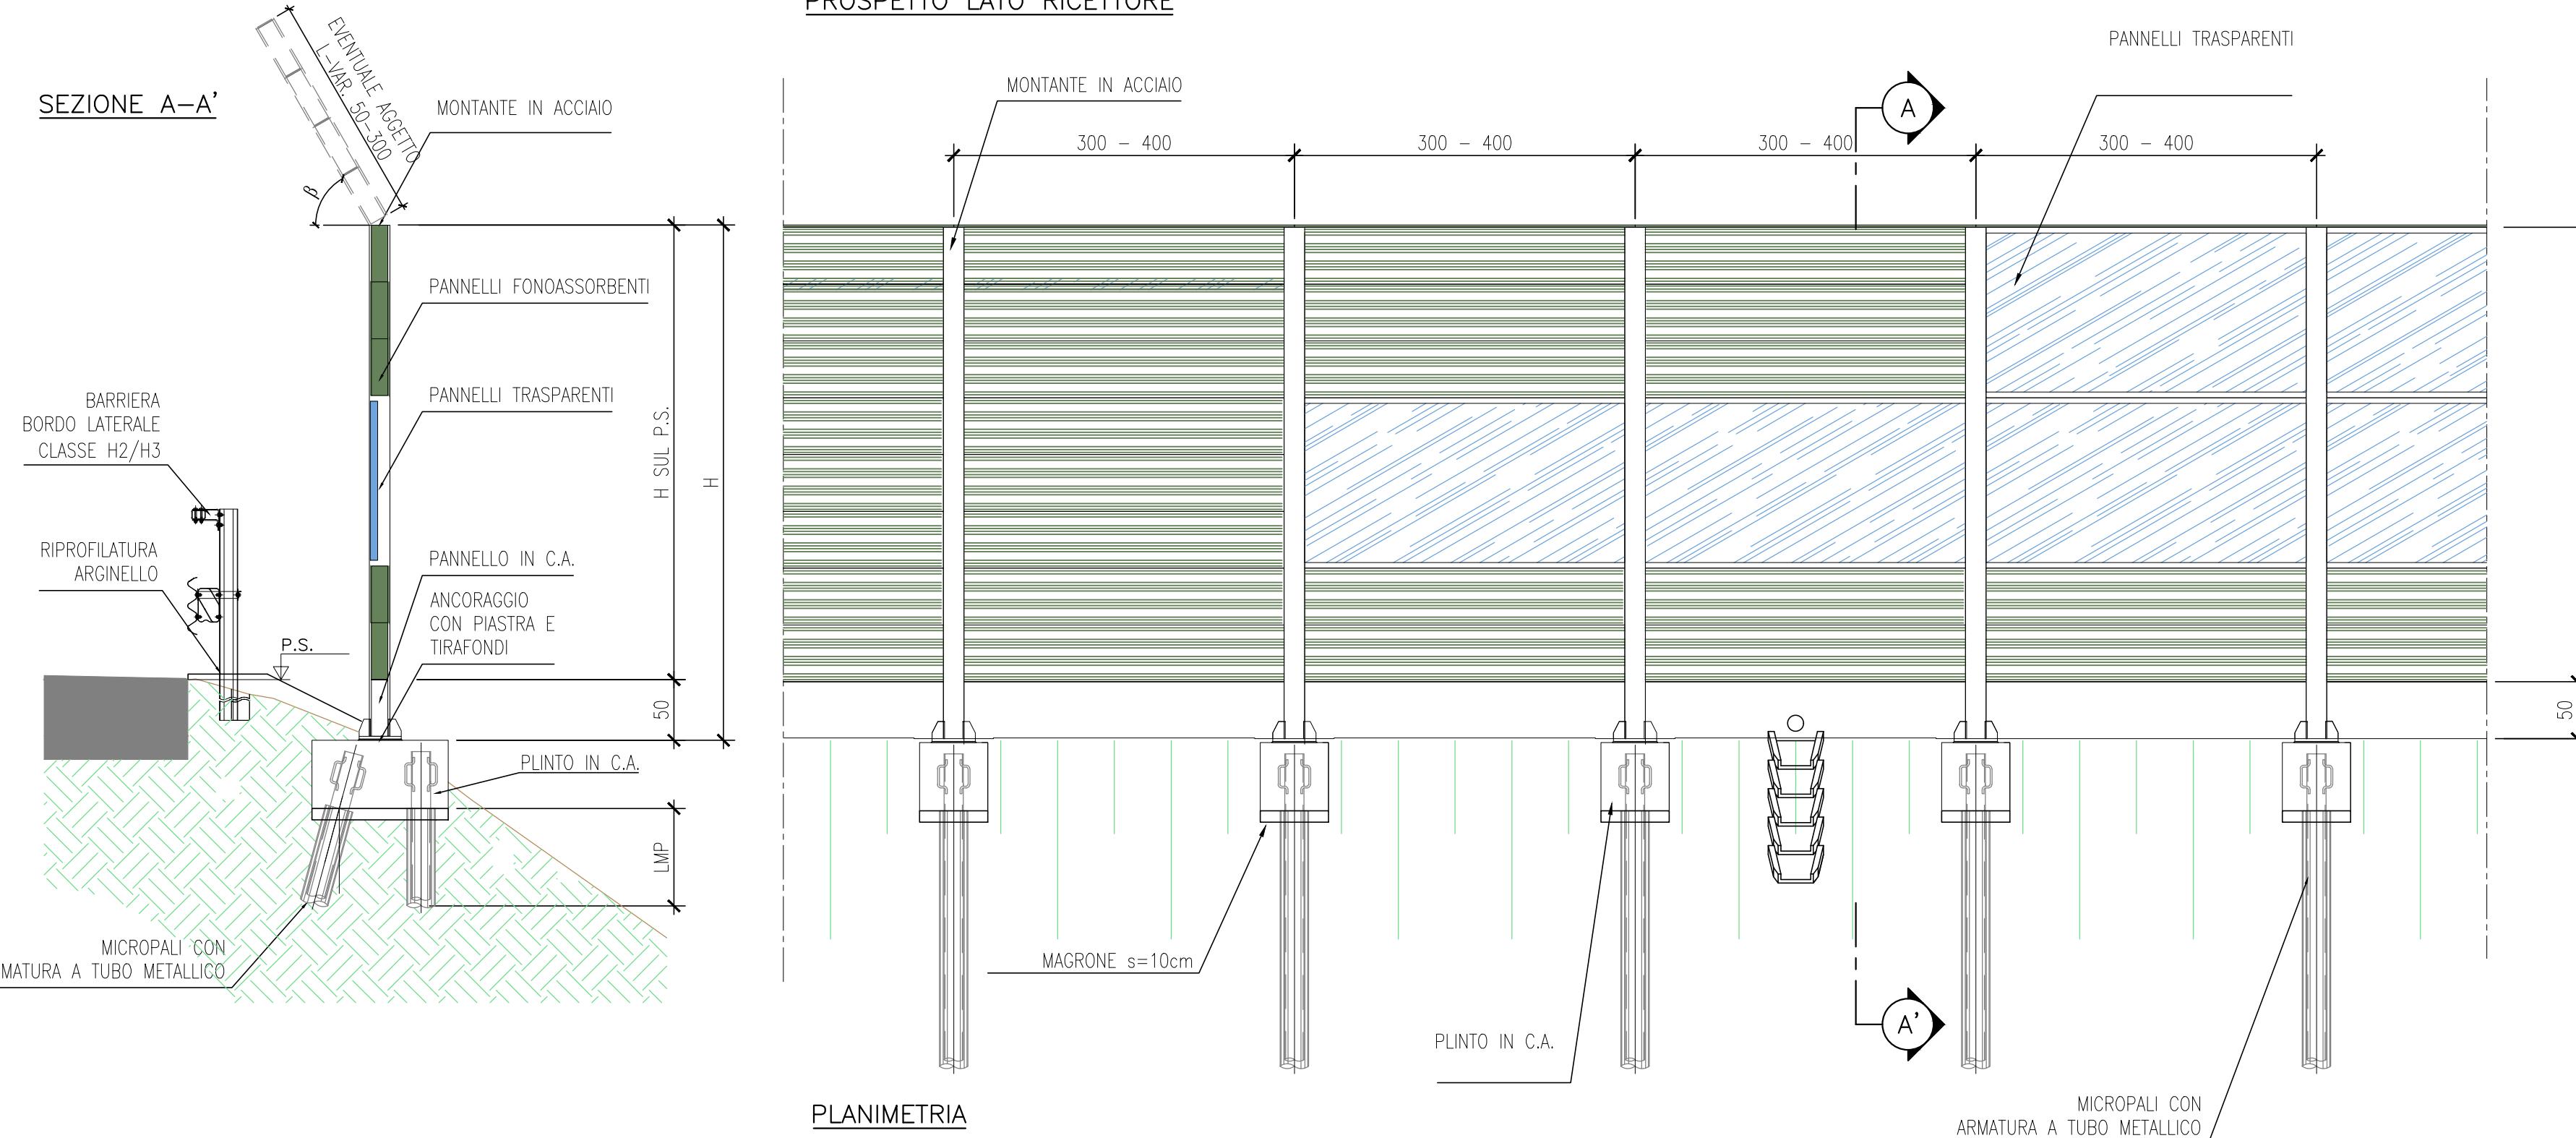


ST-03 BARRIERA ANTIRUMORE CON FONDAZIONE SU CORDOLO IN C.A.

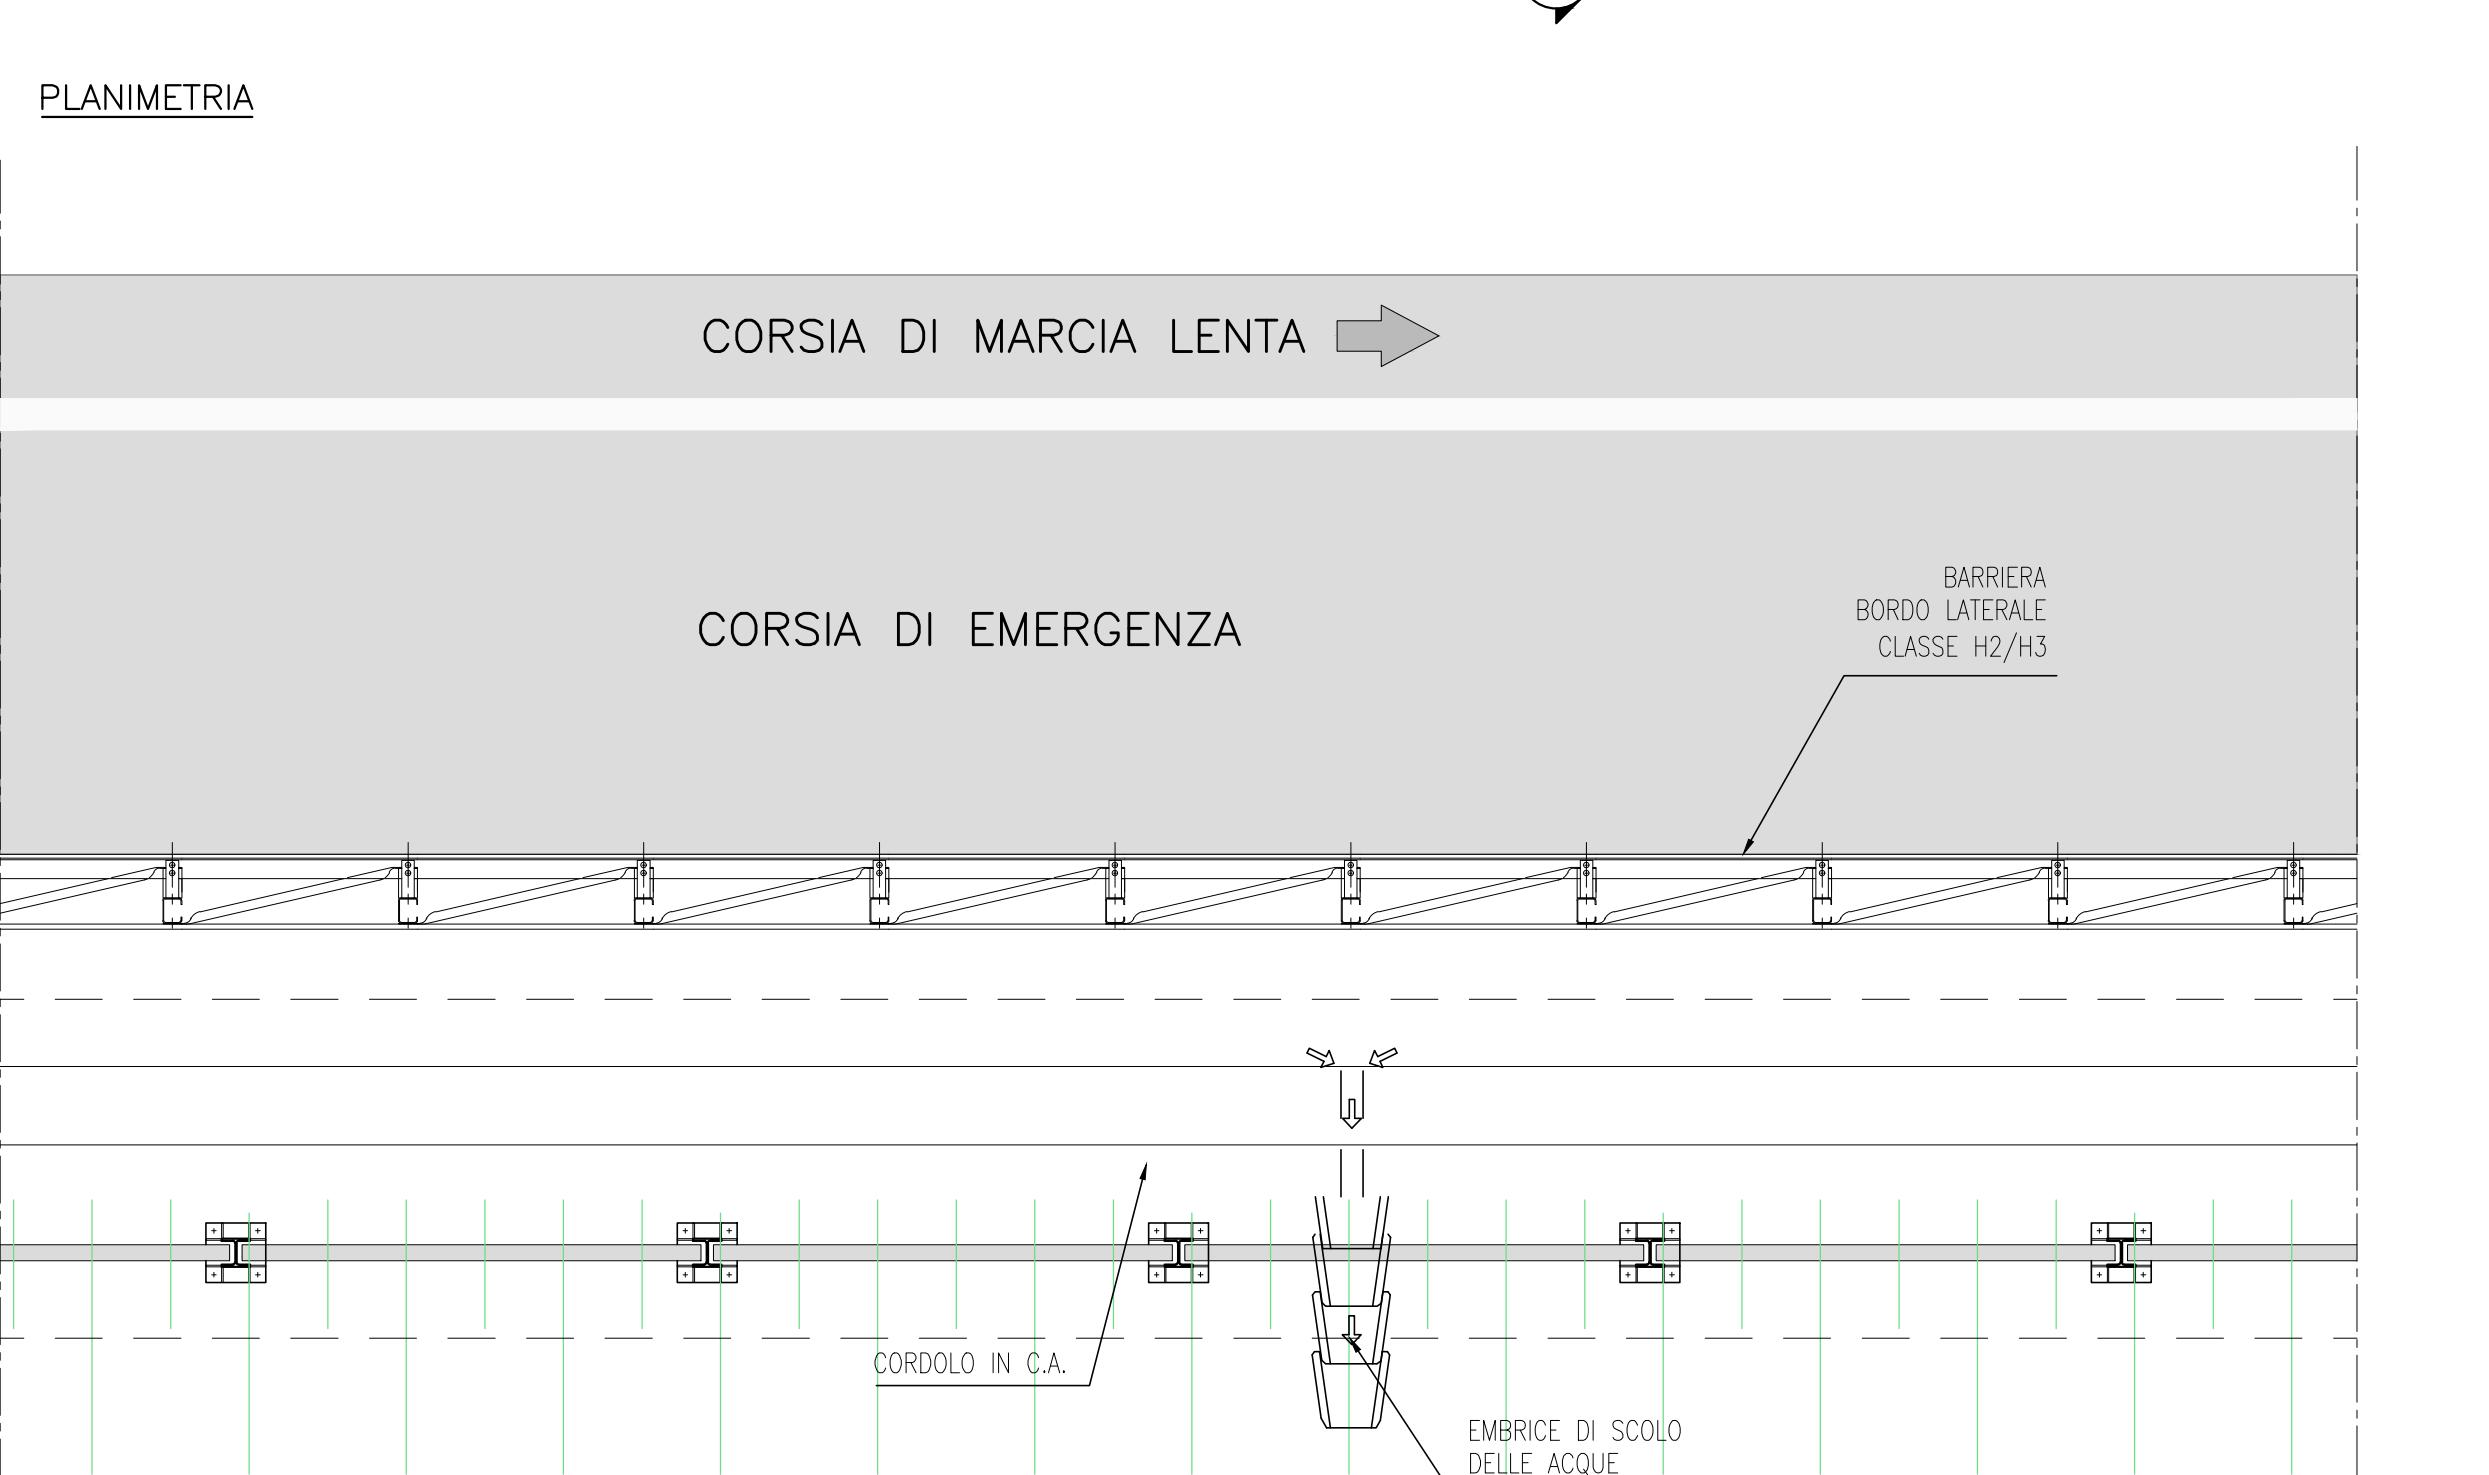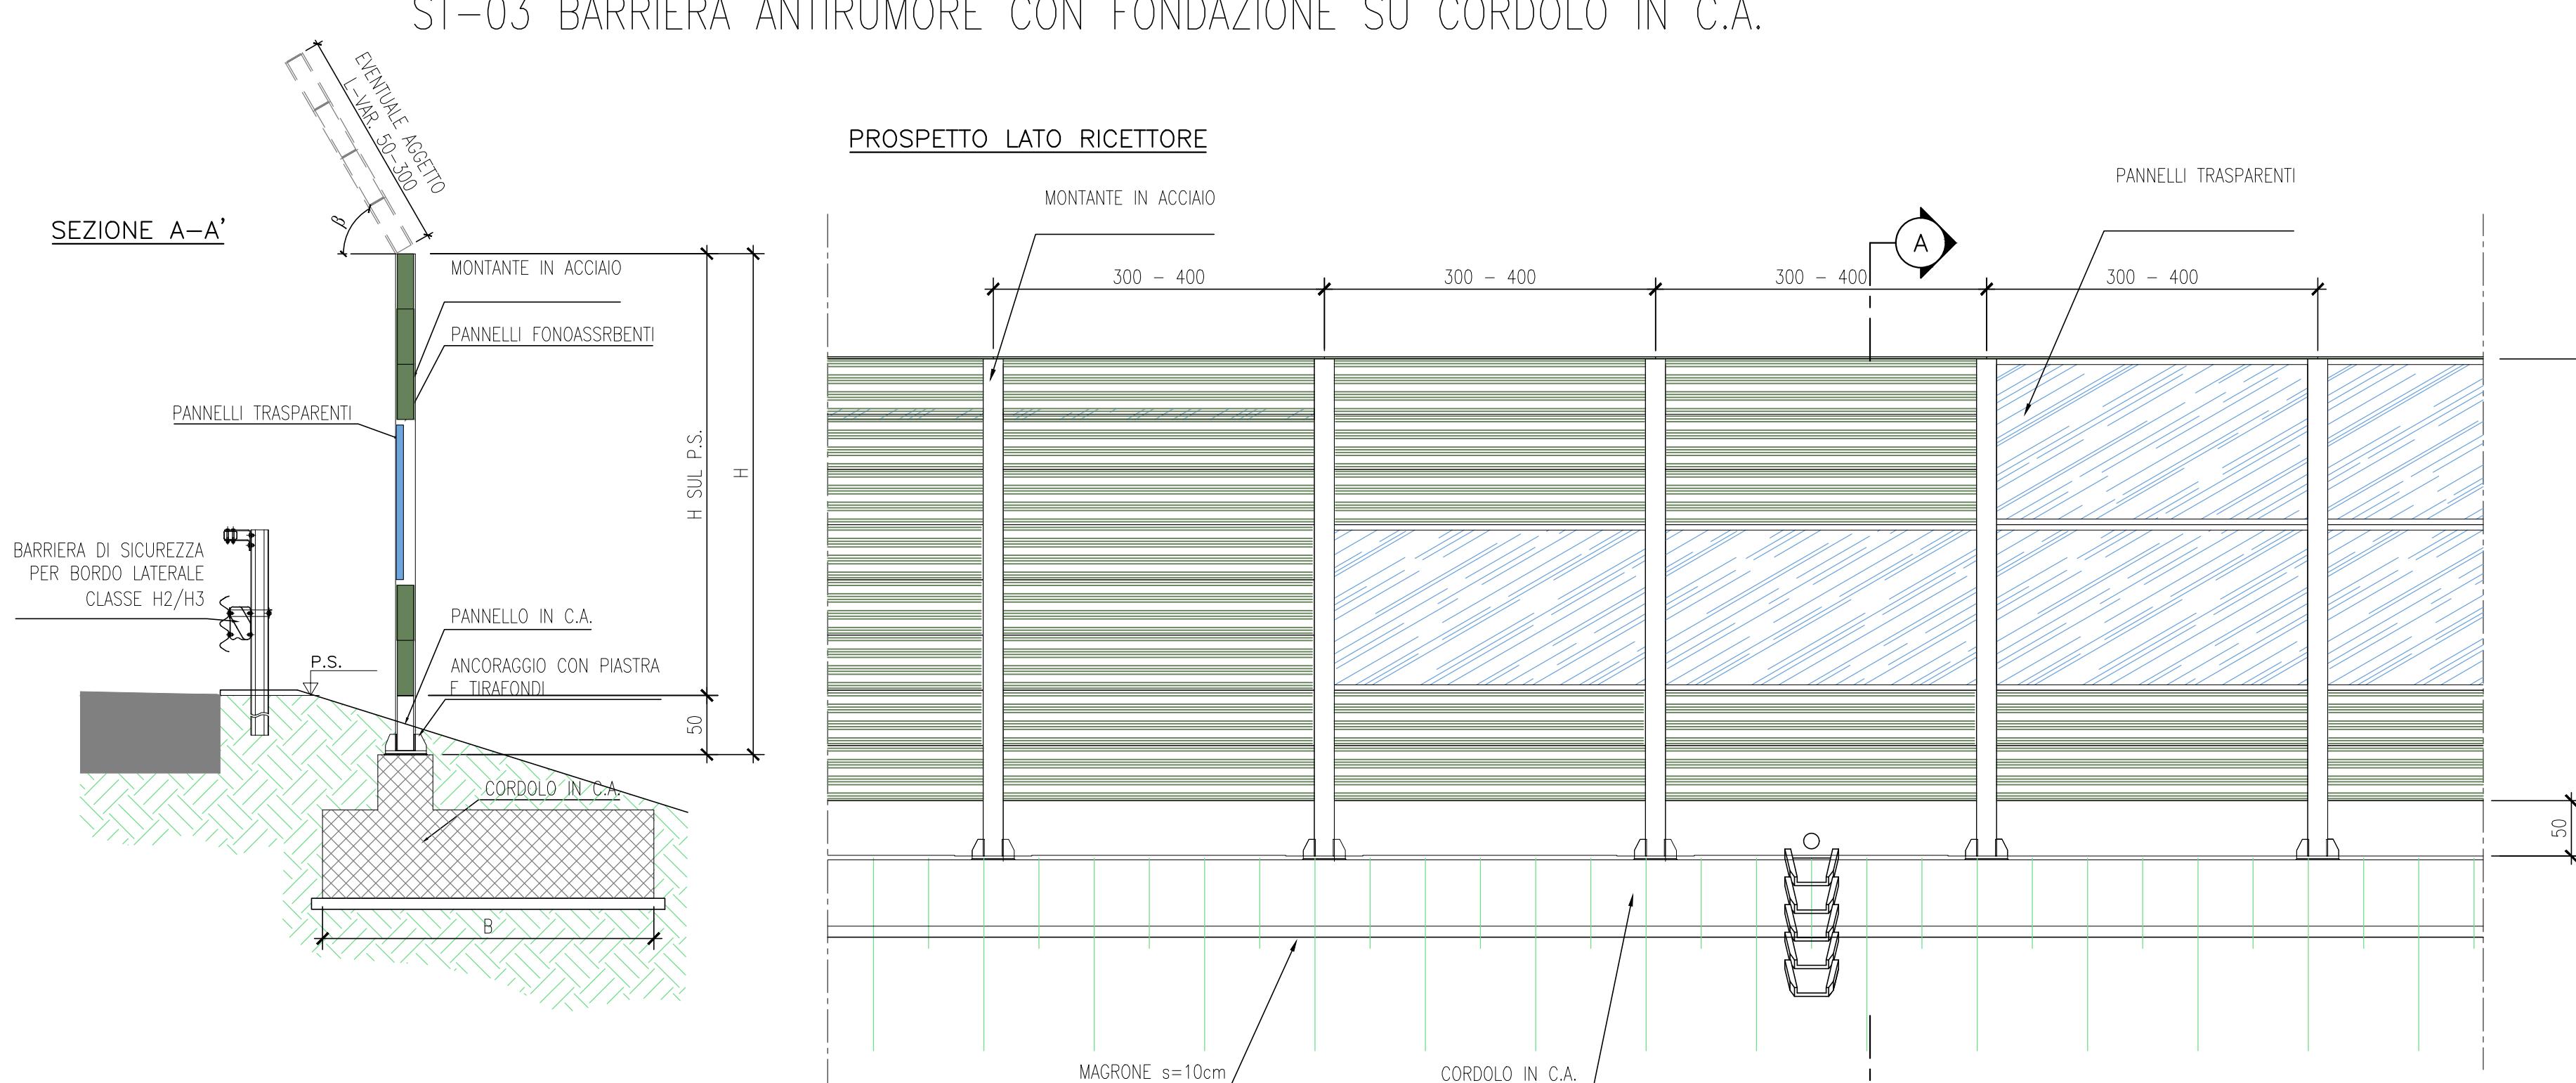

ST-05 BARRIERA DA BORDO LATERALE CON FONDAZIONE SU MURO CON MICROPALI

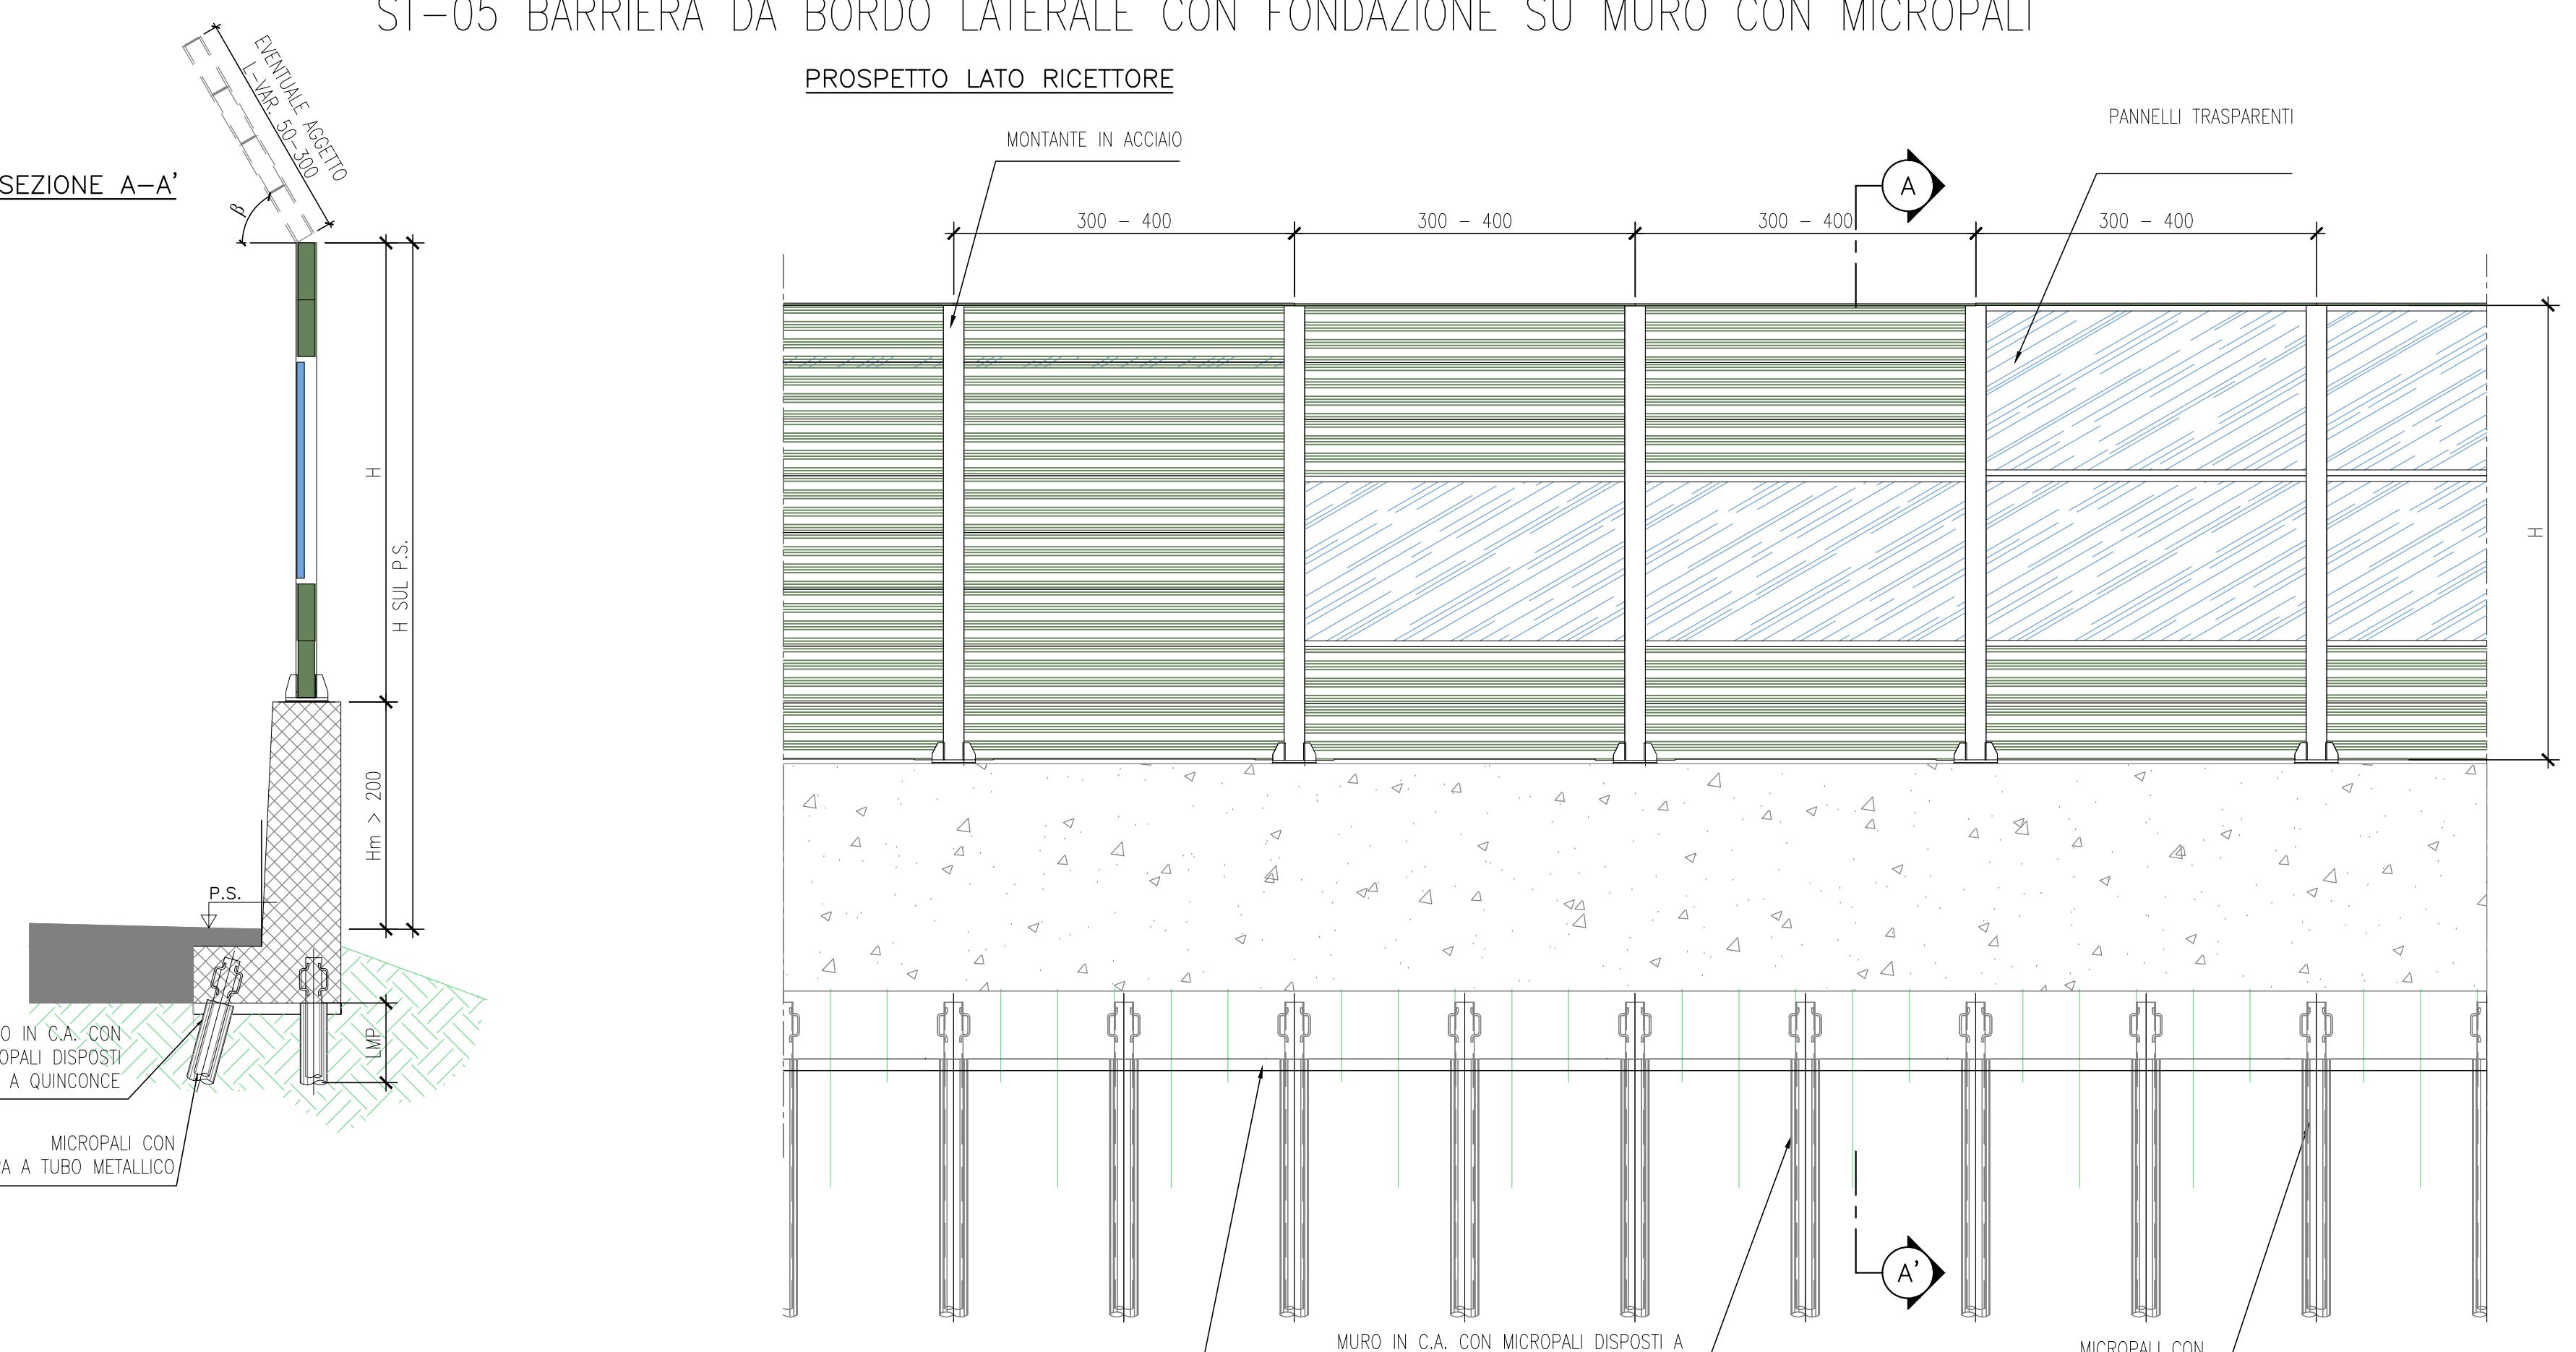

ACROINTERVENTI 106-107.
COLORAZIONE INTERVENTI ANTIRUMORE

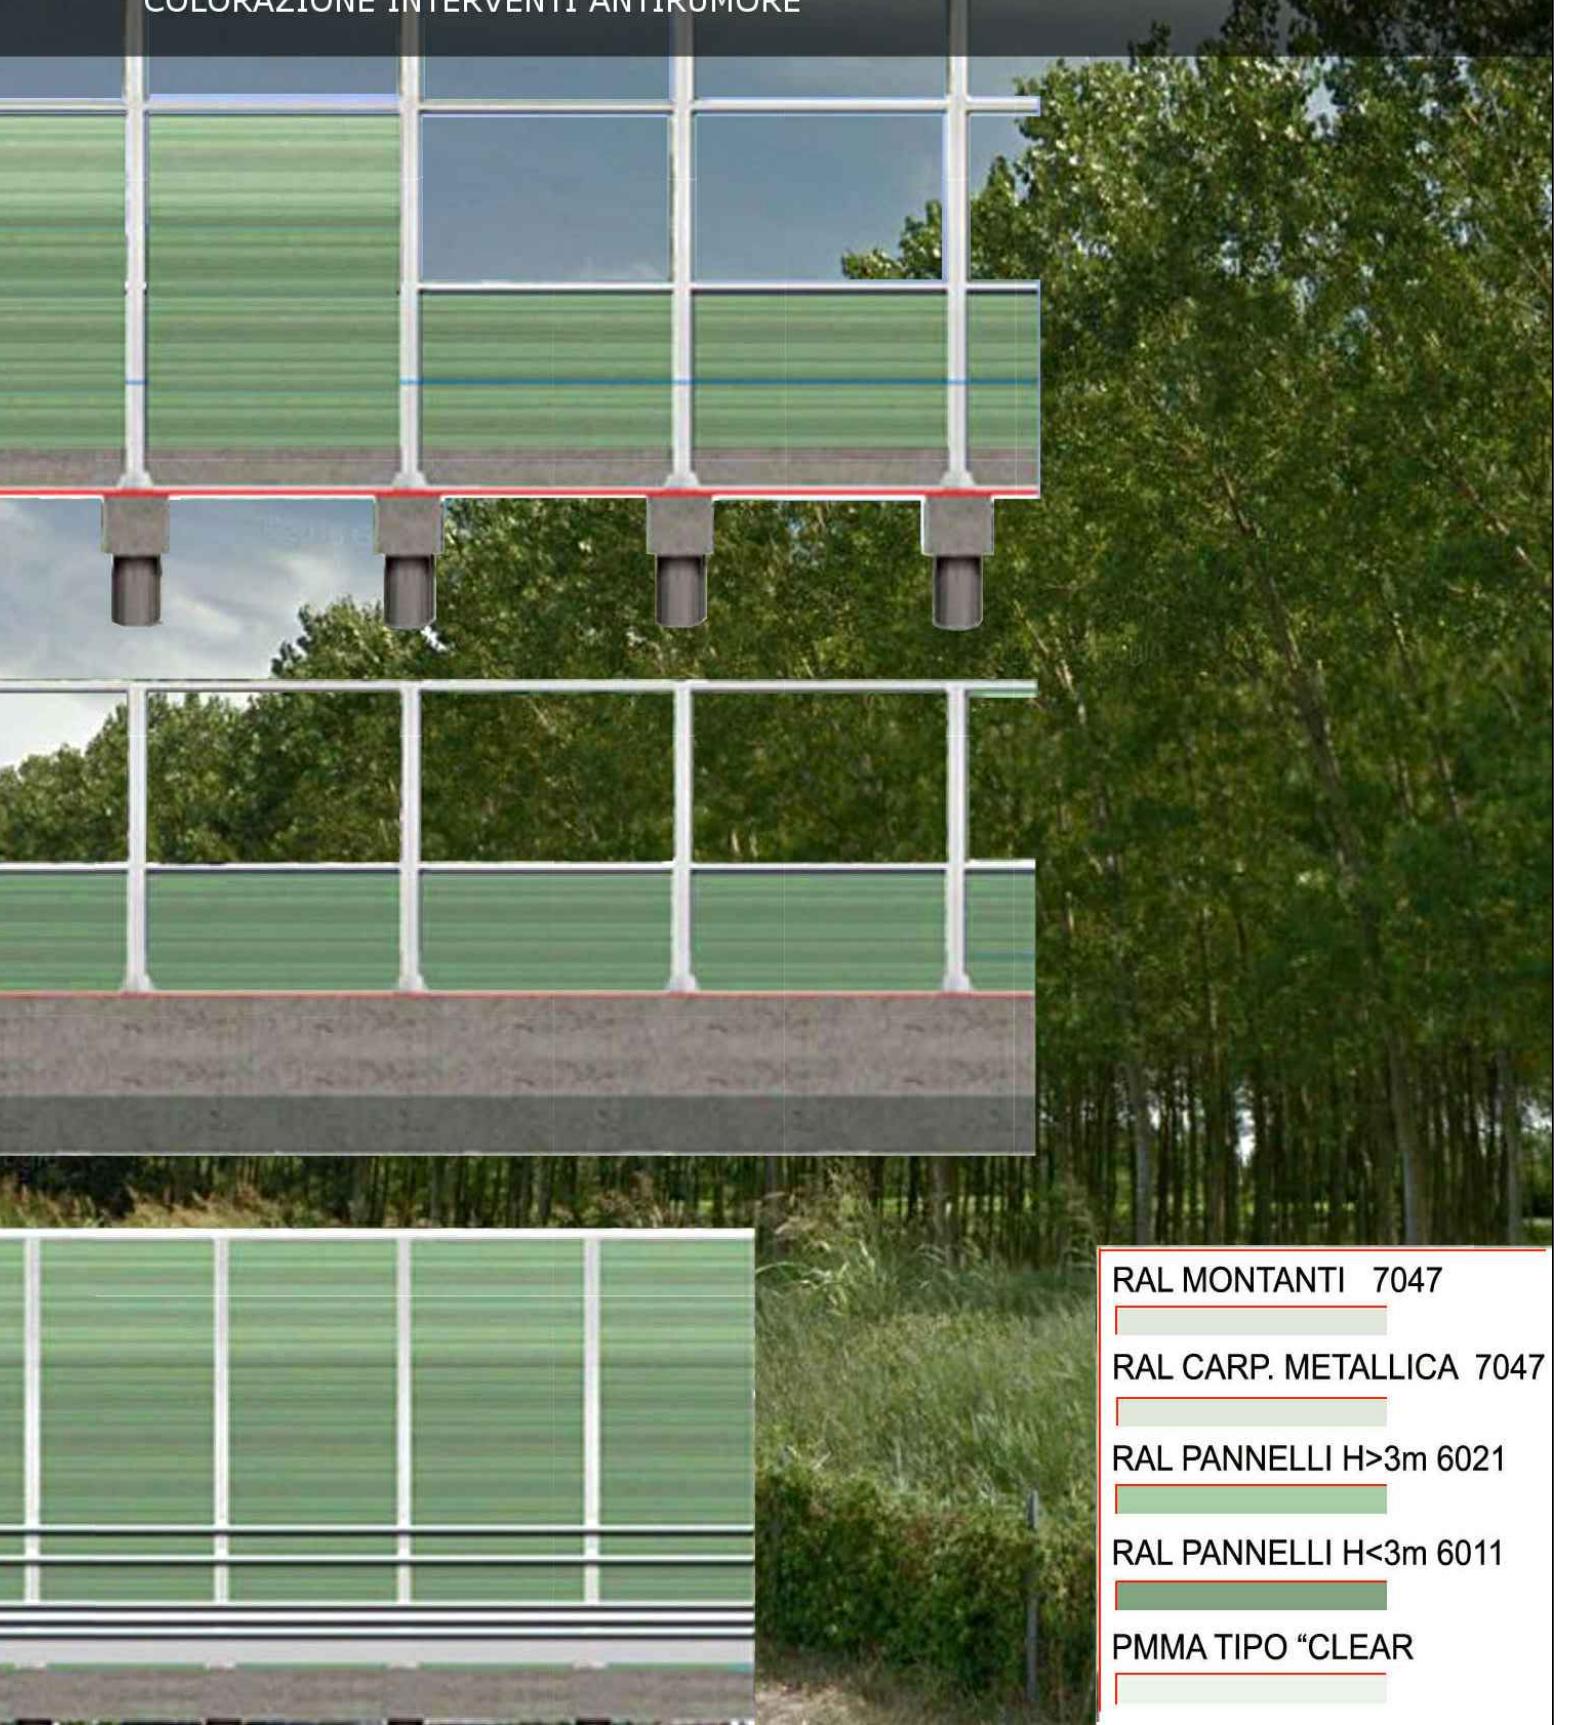

autostrade || per l'italia

STREZZIONE GENERALE ROMA

UTOSTRADA A1 MILANO - NAPOLI
da progr. km 144+519 a progr. km 152+500

ANNO DI RISANAMENTO ACUSTICO NSI DELLA LEGGE QUADRO n. 447/95

PROGETTO DEFINITIVO

MACROINTERVENTI 106-107

EMILIA - CORREGGIO - SAN MARTINO IN RIO - R

TIPOLOGICI ANTIRUMORE

POLOGIE BARRIERE ANTIRUMO

Digitized by srujanika@gmail.com

Periodo	Rev	Scada	Data	Aut Soci
01	1	1-FO	01-2010	JL RESPON

(Daniela Troiti)
D. TROITI

EMANUELE

per Italia

autostrade per italia

SOCIETÀ PER AZIONI

E. PAMPANA

PROTEZIONI ANTIRUMORE

E. PAMPANA

C. m. a. v.

Nome	Data	Redatto	Verificato	Approvato	Il Comitato
MISSIONE TECNICA	09-2017	G. PIZZINO	G. PIACENTINI	E. PAMPANA	M. DONFELD

--	--	--	--	--

DETTO O ALTRIMENTI PUBBLICATO, IN TUTTO O IN PARTE, SENZA IL CONSENSO SCRITTO DELLA SOC. AUTO TRADE PER L'ITALIA S.P.A. OGNI UTILIZZO NON AUTORIZZATO SARÀ PENA DI CRIMINE.