

VARIANTE SOSTANZIALE AL PIANO PARTICOLAREGGIATO
DI INIZIATIVA PRIVATA N°126 STRALCIO 3/1

REV. n°	DATA	EMISSIONE	04.02.19	DATA	04.02.19	DATA	04.02.19	DATA	04.02.19
OGGETTO	DESCRIZIONE			VERIFICA			APPROVAZIONE		

P.P. n°126 - AMPLIAMENTO V.P. & M.I.

VARIANTE SOSTANZIALE - STRALCIO 3/1

PIANO PARTICOLAREGGIATO DI INIZIATIVA PRIVATA IN ZONA DI ESPANSIONE ARTIGIANALE - INDUSTRIALE N° 126 E' SOGGETTO A VARIANTE SOSTANZIALE CON RISCHI DI INFLUENZA E RISCHIETTE DI ESPANSIONE "DE" NELL'COMPARTO AD EST DEL CAPOLUOGO SULLA VIA PER CARPI


FOGNATURA ACQUE NERE

PLANIMETRIA STRALCIO 3/1

U.5

COMMITTENTE	FINSAPI S.R.L.			
Corso Mazzini, 14	42015 Correggio (RE)			
SOSTRUSCE	DESIGNER AC	SCALA 1:1000	REF 746-E2250-04/05	DATA 25.02.2019
 <p>enerplan srl - Società di ingegneria Via Giuseppe Donati, 41 - 41012 CAPP. (MO) - Italy Tel (+39)059.6321.011 - Fax (+39)059.6321.000 E-mail: enerplan@enerplan.it - PEC: omni@tutanetpec.enerplan.it Web: www.enerplan.it - P.IVA 0263696038 Capitale Sociale 100.000 € I.V. - C.C.I.A.A. n. 2992/2000</p>				
TUTTI I DIRITTI SONO RISERVATI - VIETATA LA RIPRODUZIONE				

PIANTA GUIDATA PROGETTO DI VARIANTE

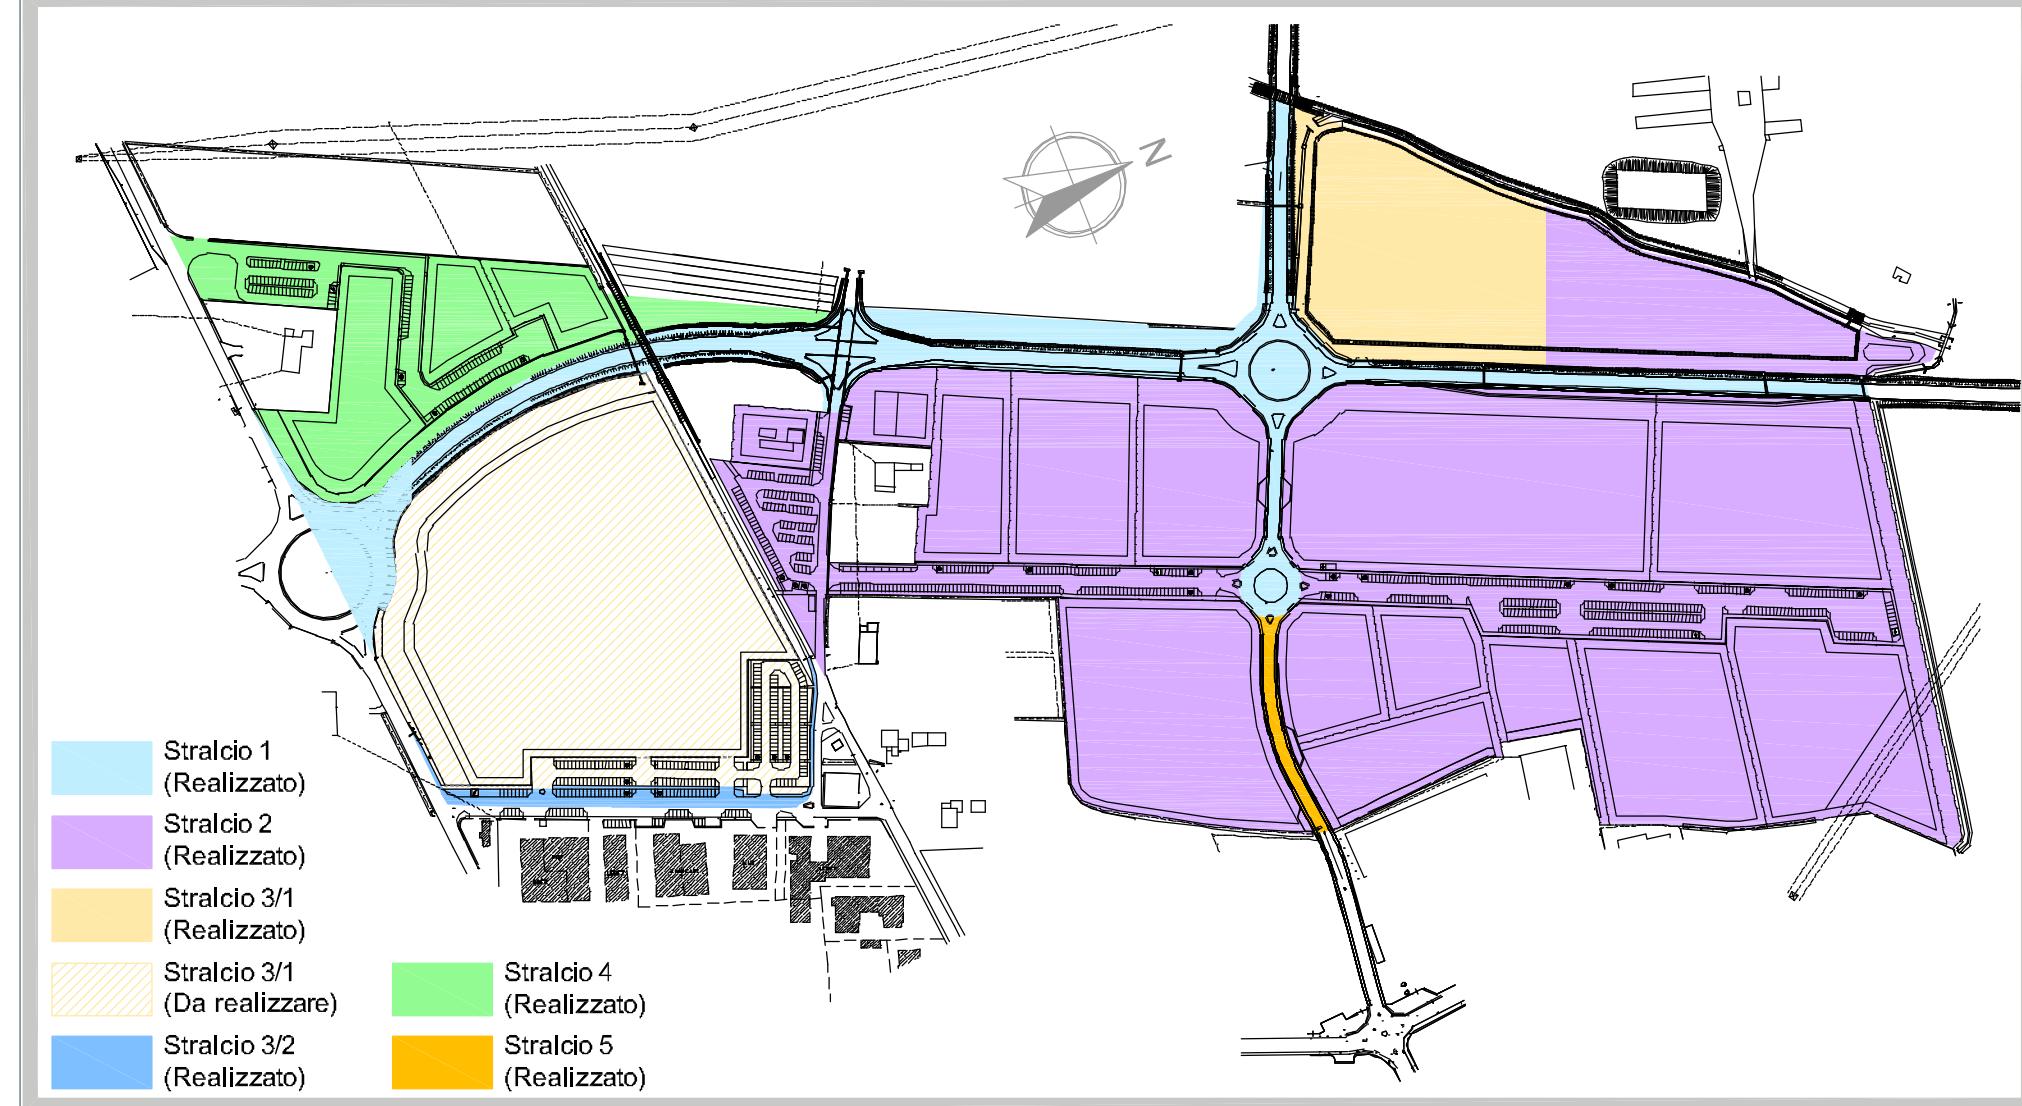

PLANIMETRIA STRALCIO 3

