



STUDIO TECNICO ROSELLA GEOM. CARMAGNOLI

Via Stalingrado n. 14/c 42015 Correggio -RE- Tel 0522 1698577 Fax 0522 1698576 Cell 338 8421269
Mail geometracarmagnoli@libero.it Mail certificata rossella.carmagnoli@geopec.it
C.F. CRMRS74R64D037S P.IVA 02394590356

Correggio, lì 06/03/2019

SPETT.LE
COMUNE DI CORREGGIO
SETTORE PIANIFICAZIONE TERRITORIALE-
UFFICIO URBANISTICA
PEC correggio@cert.provincia.re.it

SPETT.LE
MINISTERO DEI BENI E DELLE ATTIVITA' CULTURALI
E DEL TURISMO – SOPRINTENDENZA
ARCHEOLOGIA BELLE ARTI E PAESAGGIO PER LA
CITTA' METROPOLITANA DI BOLOGNA E DELLE
PROVINCIE DI MODENA, REGGIO EMILIA E FERRARA
SETTORE ARCHEOLOGIA
PEC mbac-sabap-bo@mailcert.beniculturali.it

Oggetto: Piano di Sviluppo Aziendale Soc. Agricola Borciani Laura

In riferimento all'intervento di costruzione di stalla in aderenza a fabbricato esistente oggetto di Piano di Sviluppo Aziendale a nome dell'Azienda Agricola Borciani Laura in Correggio, Via Mandrio n. 13, con la presente siamo ad inoltrare tavola n. 11/1 con indicazione di sezione e profondità degli scavi.

La struttura in progetto verrà realizzato a Ovest di un fabbricato esistente edificato agli inizi degli anni '80. L'area su cui insisterà il nuovo fabbricato è identificata catastalmente al foglio 16 mappale 332, 333; detto sedime già parzialmente pavimentato è già stato oggetto nel corso degli ultimi decenni di rimaneggiamenti del terreno.

Si rimanda alle tavole n. 2 "planimetria unità aziendale", n. 5 "insediamento rurale" e n. 8 "planimetria generale per l'individuazione dell'area oggetto d'intervento.

Sempre a Vostra disposizione per qualsiasi chiarimento ritenuto necessario, si coglie l'occasione per porgere i più cordiali saluti.


Il Tecnico
Carmagnoli Geom. Rossella

COMUNE DI CORREGGIO
Provincia di Reggio Emilia

Committenti
AZIENDA AGRICOLA
BORCIANI LAURA
Via Mandrio n. 13
42015 Correggio -RE-

Progettista
CARMAGNOLI geom. ROSELLA
VIA STALINGRADO N. 14/C 42015 CORREGGIO -RE-
TEL 0522 1698577 FAX 0522 1698576
CEL 338 8421269

Spazio riservato all'Ufficio Tecnico

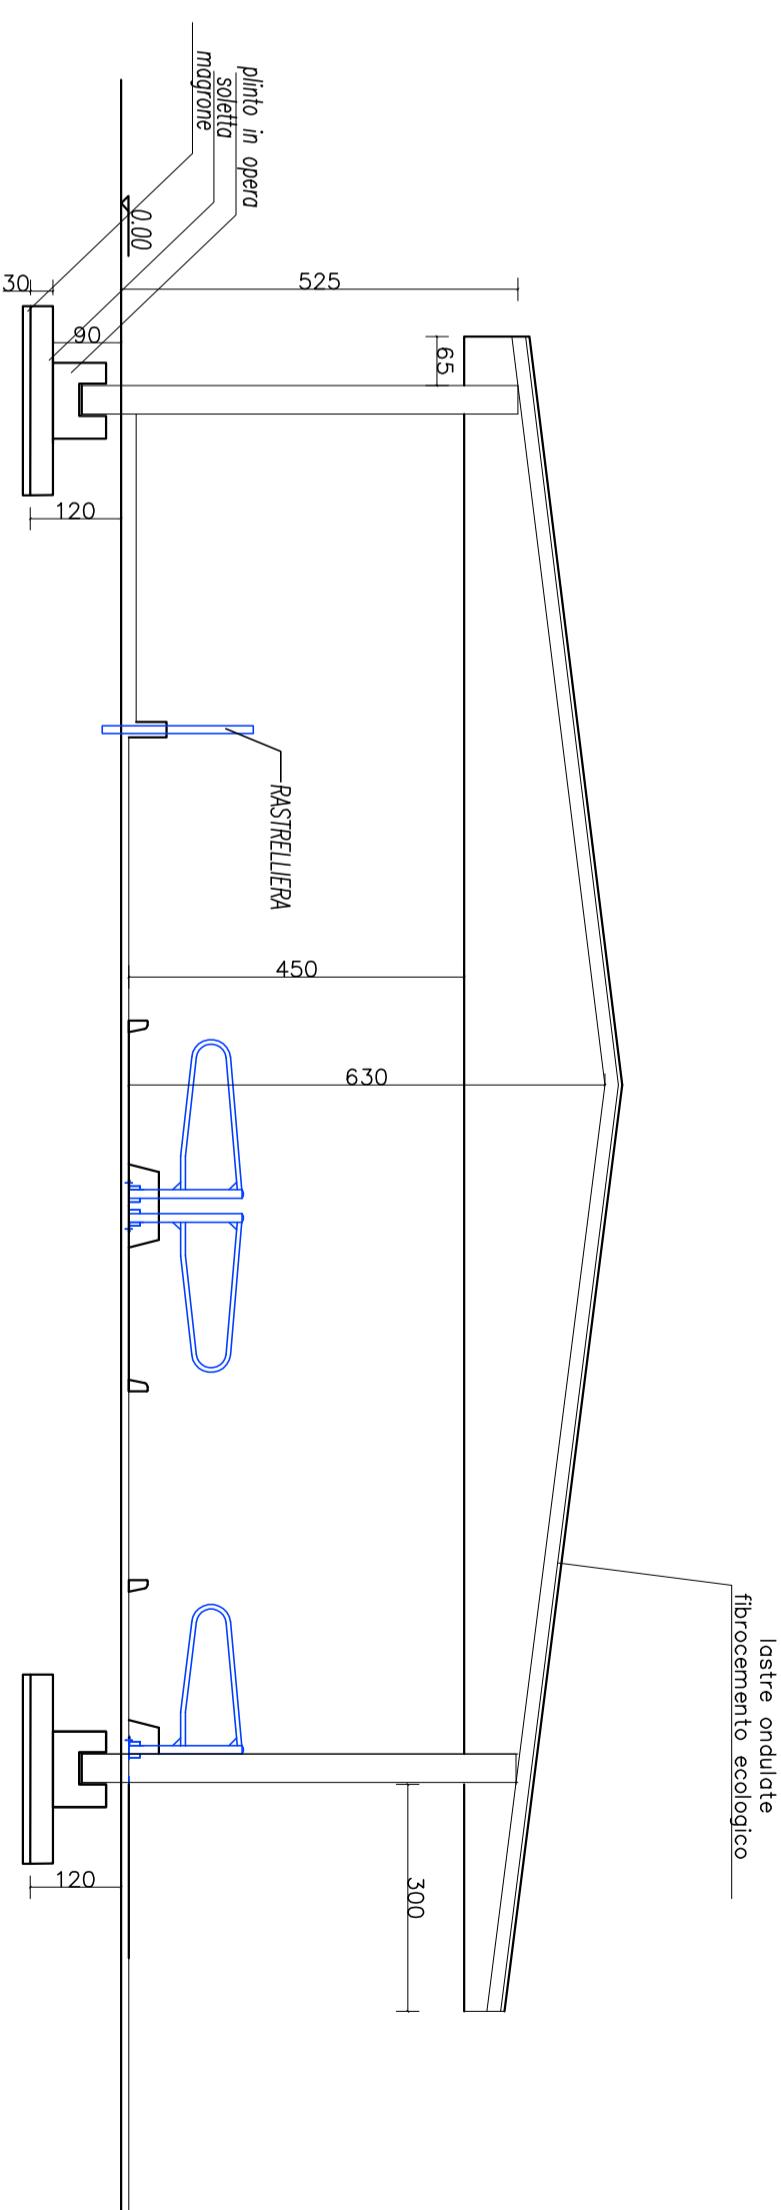

SEZIONE PARTE NUOVO FABBRICATO

Descrizione dell'intervento e destinazione d'uso

PIANO DI SVILUPPO AZIENDALE
VIA MANDRIO N. 13

FOGLIO 16 MAPPA 328-332 335-336	N. Elaborato 11 / 1	Titolo della Tavola STATO DI PROGETTO
		FABBRICATO F scala 1:100 Marzo 2018