


COMUNE DI CORREGGIO

Provincia di Reggio Emilia

Committenti
AZIENDA AGRICOLA
BORCIANI LAURA
Via Mandrio n. 13
42015 Correggio - RE -

Progettista
CARMAGNOLI geom. ROSELLA
VIA STALINGRADO N. 14/C 42015 CORREGGIO - RE -
TEL 0522 1698577 FAX 0522 1698576
CELL 338 8421269

Spazio riservato all'Ufficio Tecnico

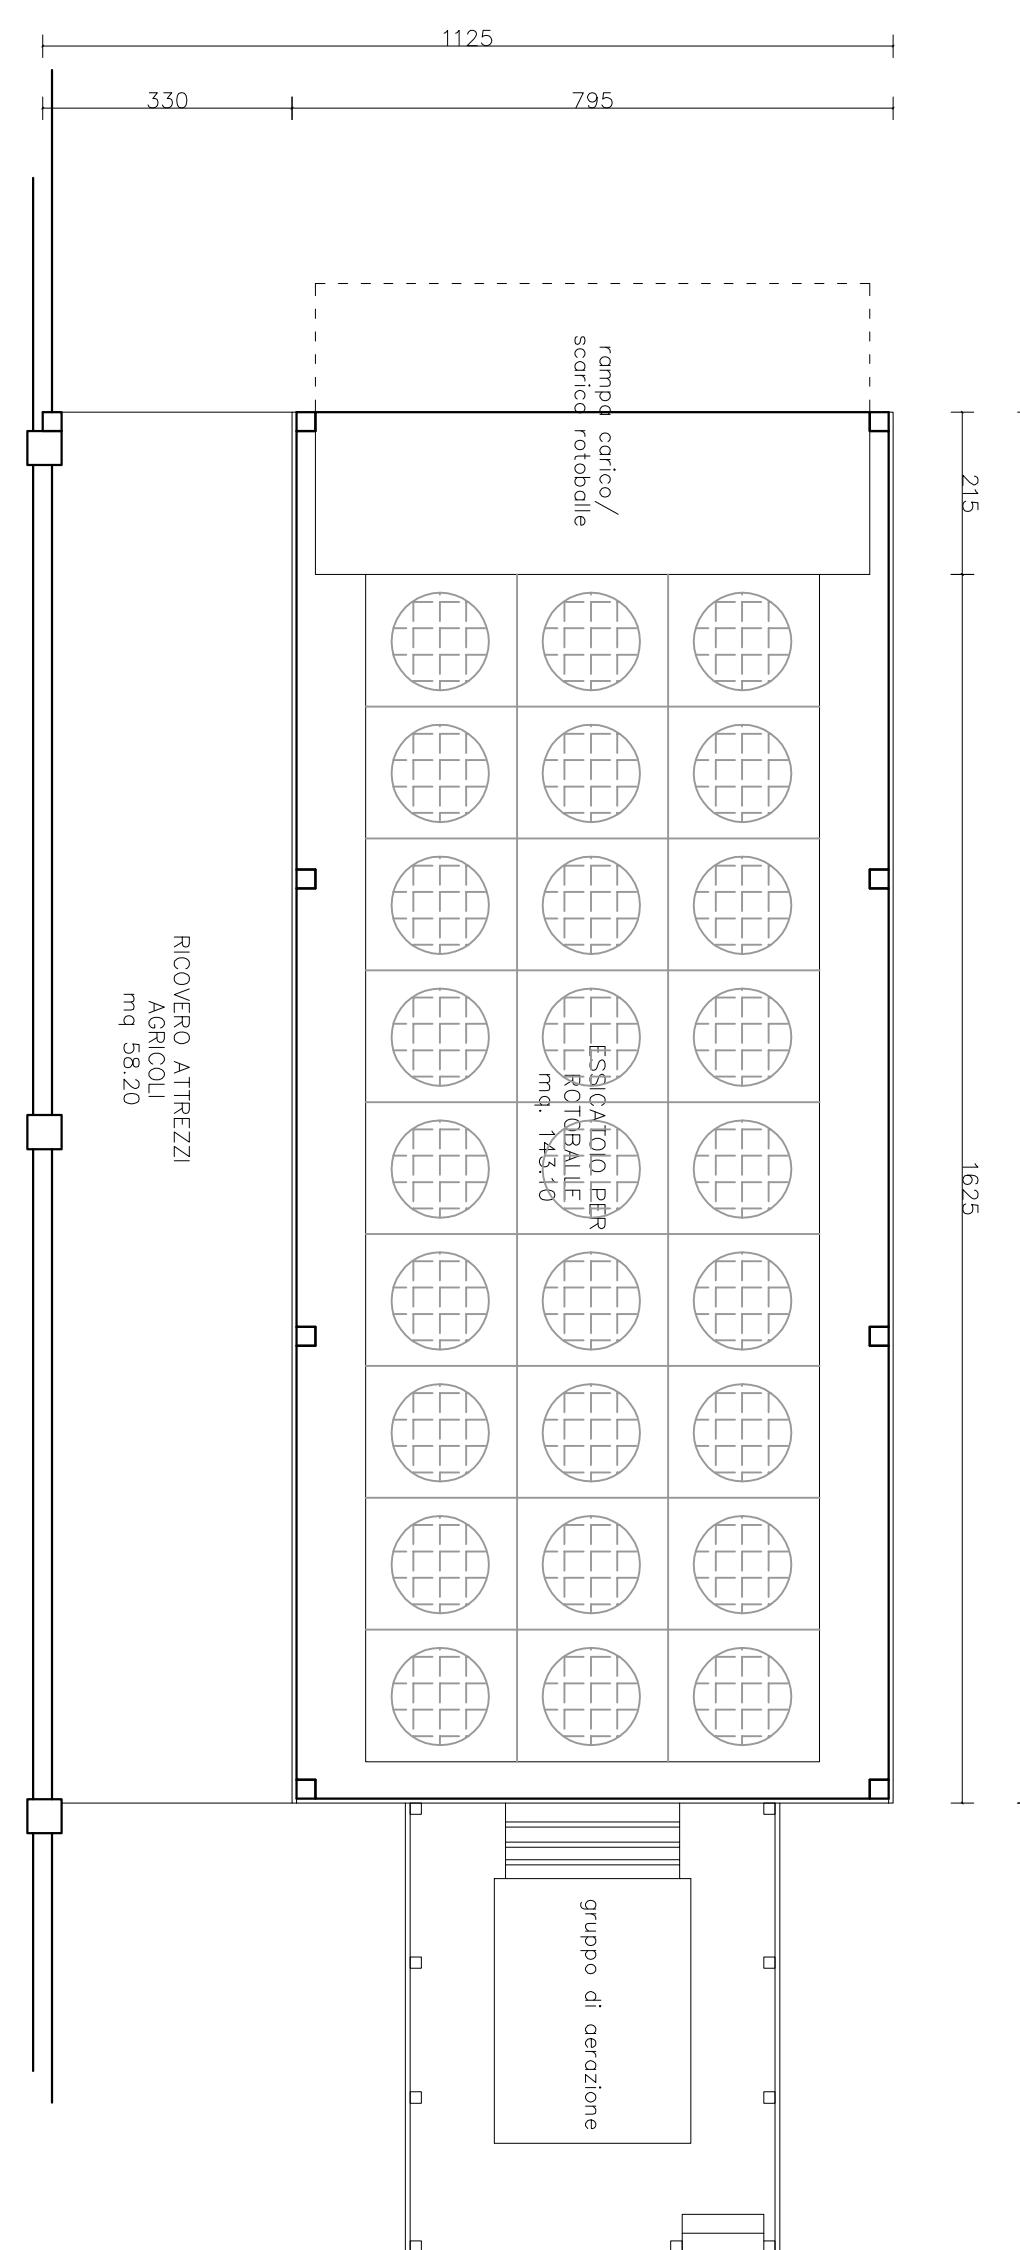

PIANO TERRA

Descrizione dell'intervento e destinazione d'uso
PIANO DI SVILUPPO AZIENDALE
VIA MANDRIO N. 13

FABBRICATO C: EDIFICO IN CARICO ALL'AZIENDA AGRICOLA BORCINI VANDO & C
CALCOLO DELLA SUPERFICIE A SERVIZIO
DELL'AZIENDA AGRICOLA

N. Elaborato	Titolo della Tavola
15	STATO DI FATTO Legittimato ai sensi dell'art. 22 delle N.T.A.
FABBRICATO C	scala 1:100
	Dicembre 2018