COMUNE DI CORREGGIO

Provincia di Reggio Emilia

Committenti	Progettista
AZIENDA AGRICOLA BORCIANI LAURA	CARMAGNOLI geom. ROSSELLA VIA STALINGRADO N. 14/C 42015 CORREGGIO –RE– TEL 0522 1698577 FAX 0522 1698576 CELL 338 8421269

Spazio riservato all'Ufficio Tecnico

Descrizione dell'Intervento e destinazione d'uso

PIANO DI SVILUPPO AZIENDALE
VIA MANDRIO N. 13

FOGLIO 16 MAPPALI 328–332 333–336	N. Elaborato	Titolo della Tavola	
	2	*STATO DI PROGETTO* *Planimetria Unità Az.* scala 1:2000	N *Dicembre 2018*

PLANIMETRIA GENERALE

Estensione dell'Azienda Agricola per i soli terreni siti in Località Mandrio in Comune di CORREGGIO

"Azienda Agricola BORCIANI VANDO & C"

Perimetrazione dell'Unità Aziend. "Azienda Agricola BORCIANI VANDO & C"

Linea Media–Alta Tensione

PLANIMETRIA GENERALE

Estensione dell'Azienda Agricola per i soli terreni siti in Località Mandrio in Comune di CORREGGIO

"Azienda Agricola BORCIANI LAURA"

Perimetrazione dell'Unità Aziend. "Azienda Agricola BORCIANI LAURA"
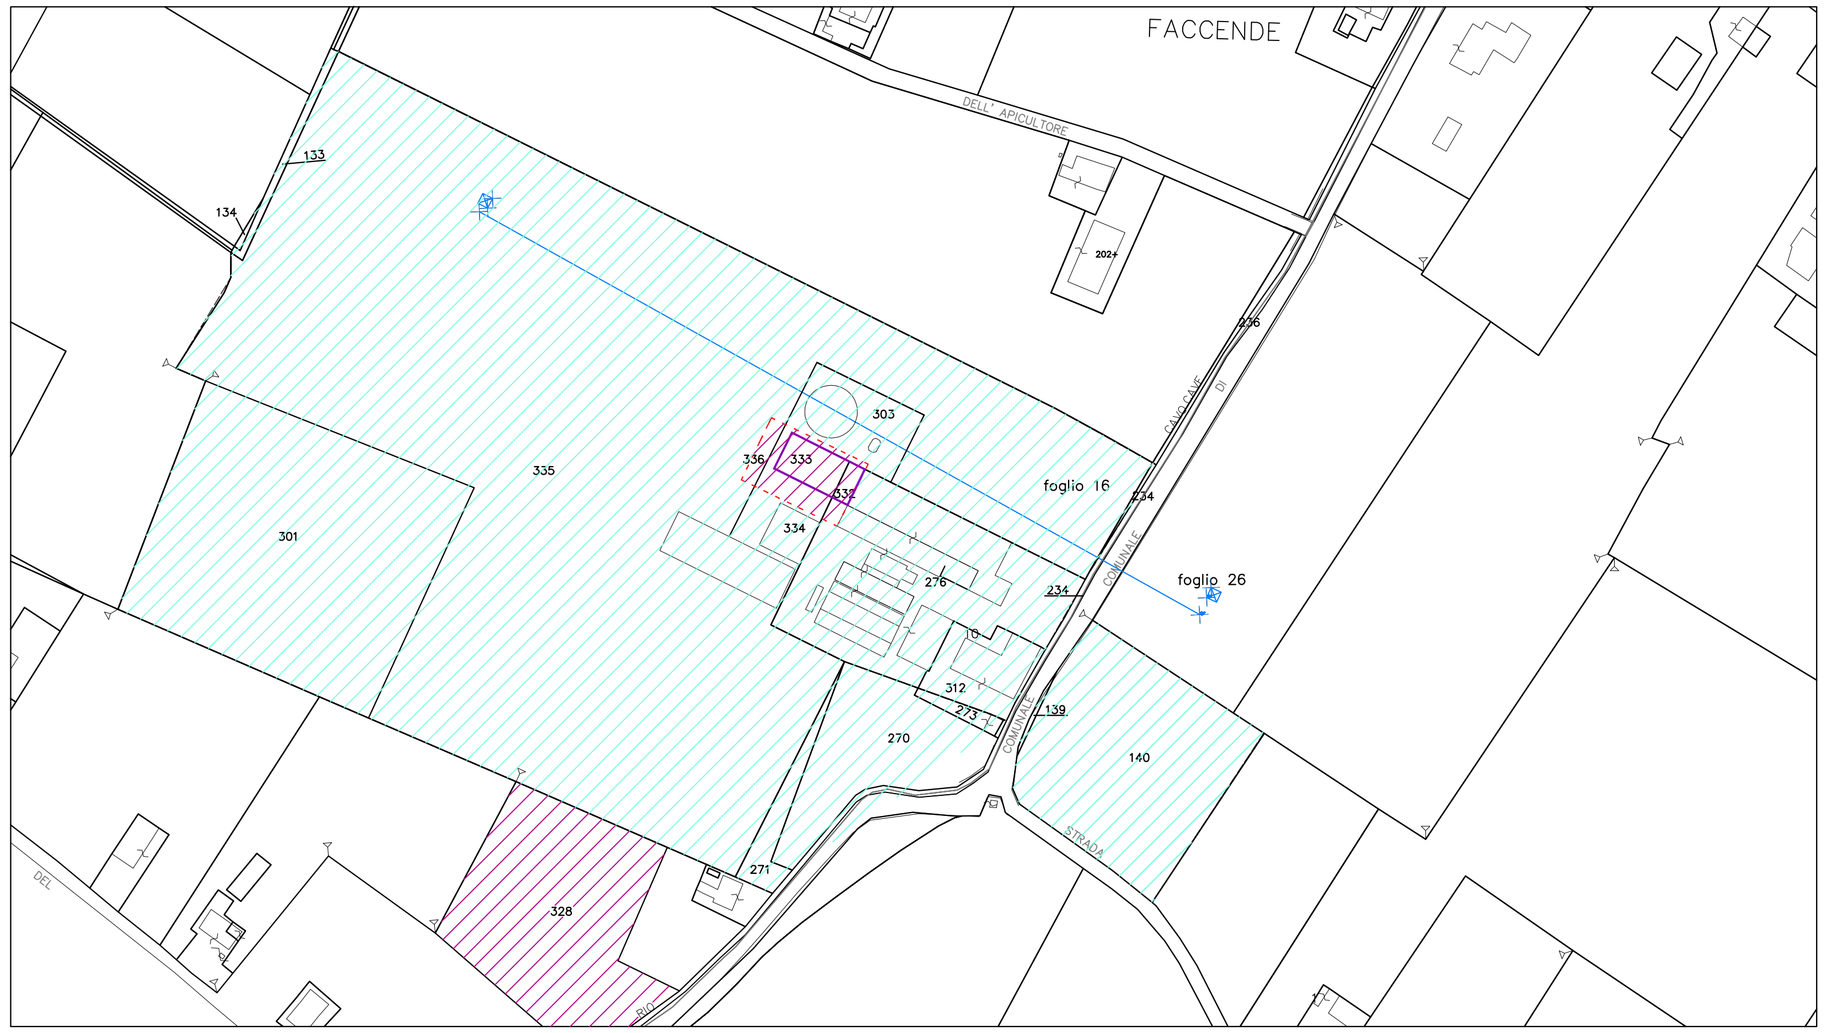
perimetrazione stalla in progetto