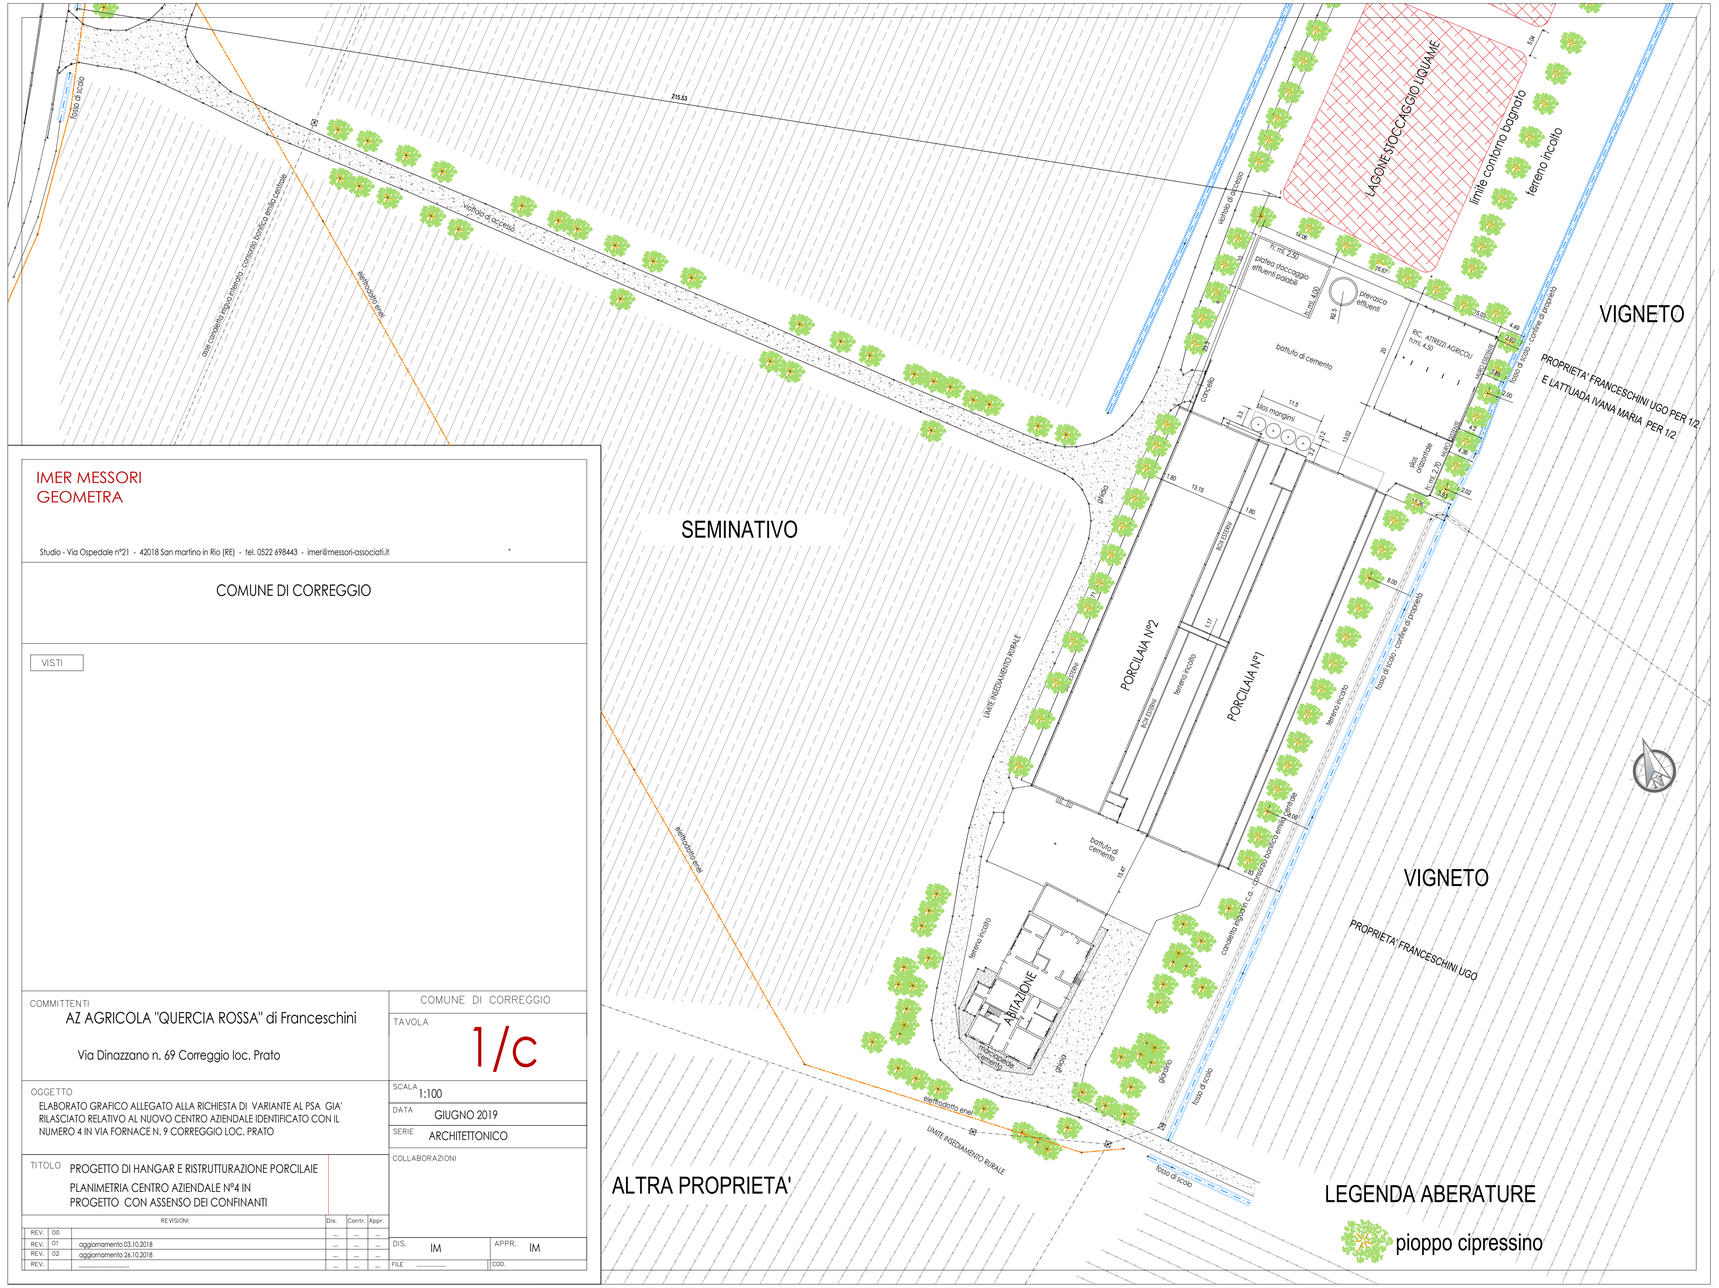

IMER MESSORI
GEOMETRA

Studio - Via Ospedale n°21 - 42018 San martino in Rio (RE) - tel. 0522 698443 - imer@messori-associati.it

COMUNE DI CORREGGIO

VISTI

COMMITTENTI
AZ AGRICOLA "QUERCIA ROSSA" di Franceschini

Via Dinazzano n. 69 Correggio loc. Prato

COMUNE DI CORREGGIO

TAVOLA 1/c

OGGETTO
ELABORATO GRAFICO ALLEGATO ALLA RICHIESTA DI VARIANTE AL PSA GIA' RILASCIATO RELATIVO AL NUOVO CENTRO AZIENDALE IDENTIFICATO CON IL NUMERO 4 IN VIA FORNACE N. 9 CORREGGIO LOC. PRATO

SCALA 1:100

DATA GIUGNO 2019

SERIE ARCHITETTONICO

COLLABORAZIONI

TITOLO PROGETTO DI HANGAR E RISTRUTTURAZIONE PORCILAIE
PLANIMETRIA CENTRO AZIENDALE N°4 IN
PROGETTO CON ASSENSO DEI CONFINANTI

REVISIONI			Dis.	Contr.	Appr.
REV.	00		...	...	...
REV.	01	aggiornamento 03.10.2018	...	...	...
REV.	02	aggiornamento 26.10.2018	...	...	...
REV.		.....	...	...	...

DIS. IM APPR. IM

FILE COD.