N° CODICE INTERVENTO
COR210

REVISIONE N°
00

del

REDATTO DA

DATA VERIFICA

Resp. Progettazione
firma

DATA APPROVAZIONE

Direttore
firma

M 04-03

NOTE

Comune di Correggio

Provincia di Reggio Emilia

Piano Particolareggiato di Iniziatva Privata

Comparto di ristrutturazione urbanistica PP 157

PP 157
via Mandriolo superiore

fognature in progetto acque meteoriche

Tav 04/B
scala 1:500

progettista:
Arch. Gianluca Marani

progettista opere fognarie:
Geom. Beniamino Muraca

proprietà:
ANDRIA
via S. Mussini, 9 - Correggio (RE)
tel: 0522.693292 -fax: 0522.691042

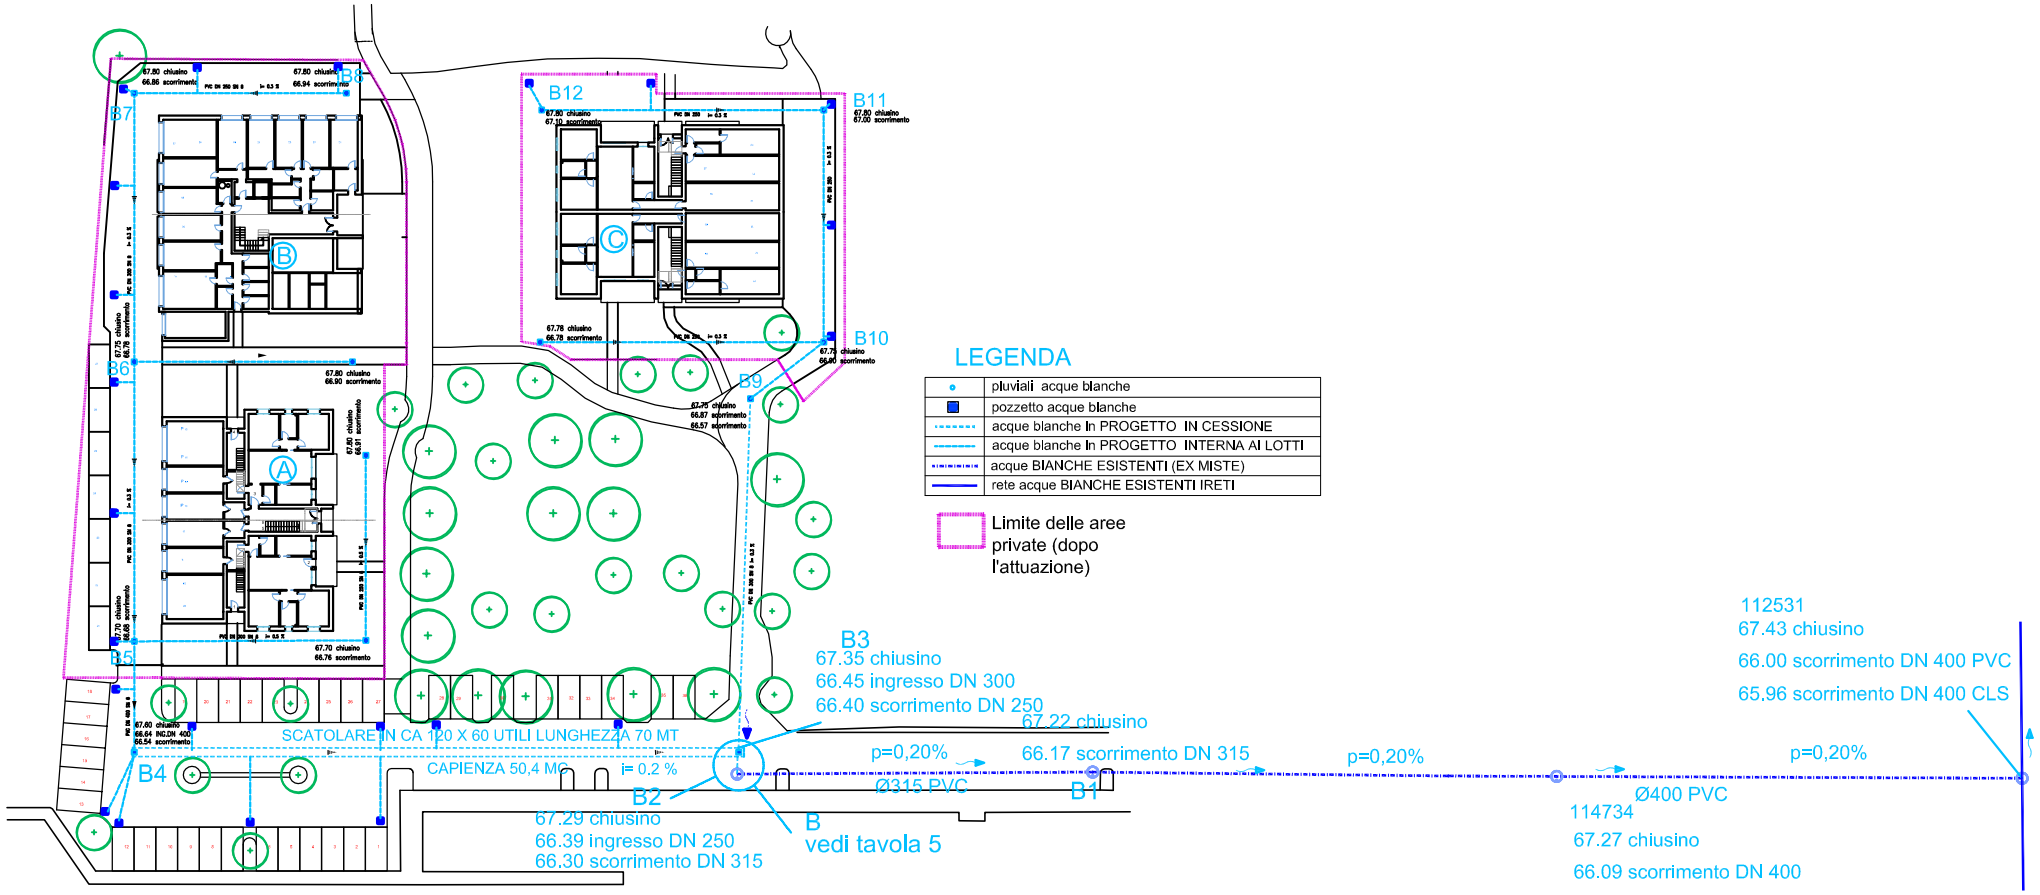

Elaborato riservato a termini di legge. Divieto di riproduzione e di renderlo noto a terzi senza preventiva autorizzazione