



IMER MESSORI
GEOMETRA

Studio - Via Ospedale n°21 - 42018 San Martino in Rio (RE) - Tel. 0522 498443 - imer@messori-associati.it

COMUNE DI CORREGGIO

VISTI

COMMITTENTI
AZ AGRICOLA "QUERCIA ROSSA" di Franceschini
Via Dinazzano n. 69 Correggio loc. Prato

OGGETTO
ELABORATO GRAFICO ALLEGATO ALLA RICHIESTA DI VARIANTE AL PSA 'GIA'
RILASCIATO RELATIVO AL NUOVO CENTRO AZIENDALE IDENTIFICATO CON IL
NUMERO 4 IN VIA FORNACE N. 9 CORREGGIO LOC. PRATO

TITOLO
PROGETTO DI HANGAR E RISTRUTTURAZIONE PORCILAIE
PLANIMETRIA CENTRO AZIENDALE N°4
ATTUALE

COMUNE DI CORREGGIO

TAVOLA

1

SCALA

1:100

DATA

AGOSTO 2019

SERIE


ARCHITETTONICO

COLLABORAZIONI


REV.	00	01	02	03
00	01	02	03	04
01	02	03	04	05
02	03	04	05	06
03	04	05	06	07

LEGENDA
4°CENTRO AZIENDALE
S.A.F. mq.59.282
INSEDIAMENTO RURALE
mq.8.338

PLAN 1:200 FG 79 mapp. 176 - 178 - 180

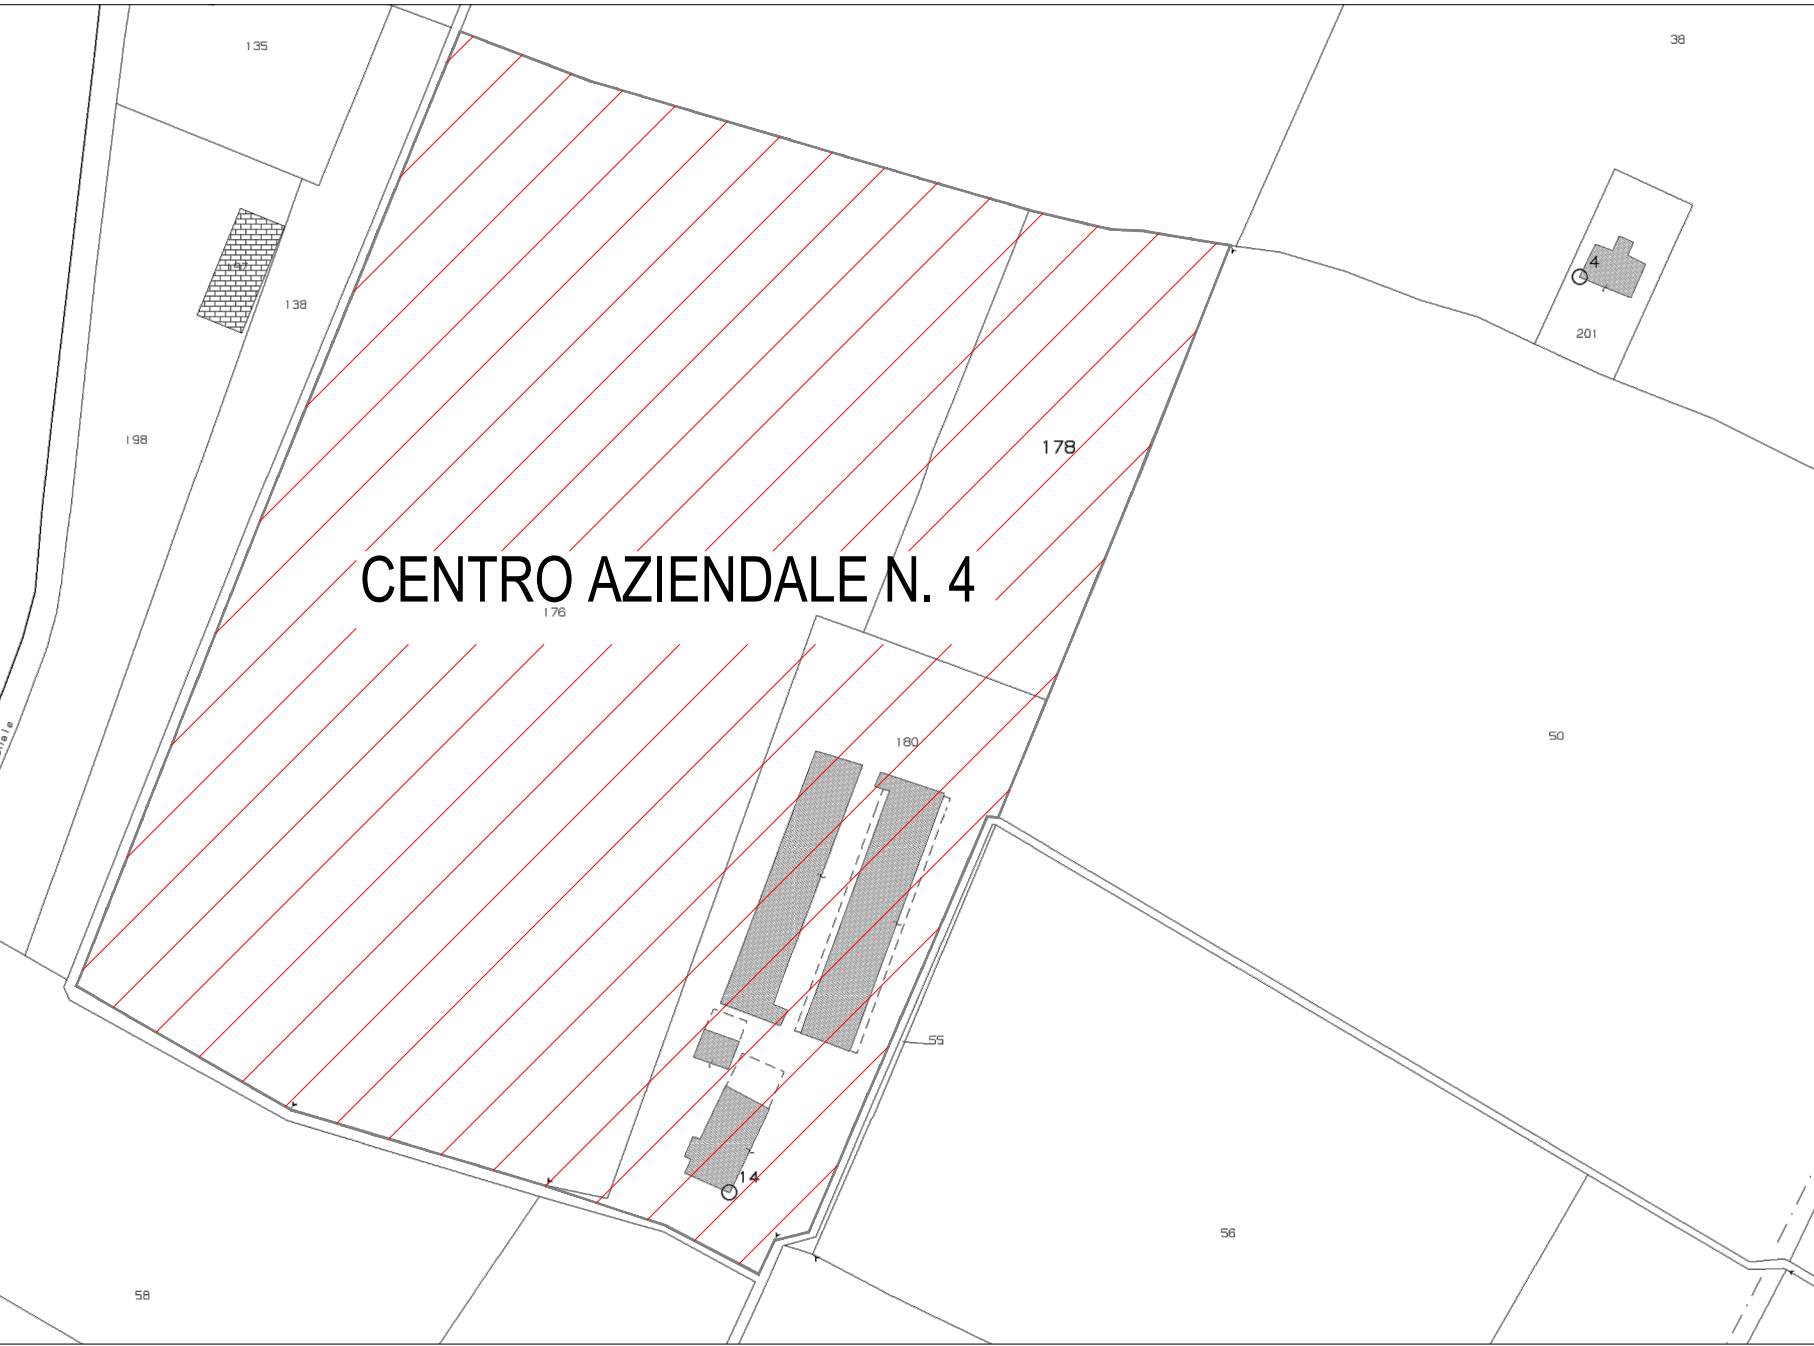

estratto di p.r.g. 1:5000

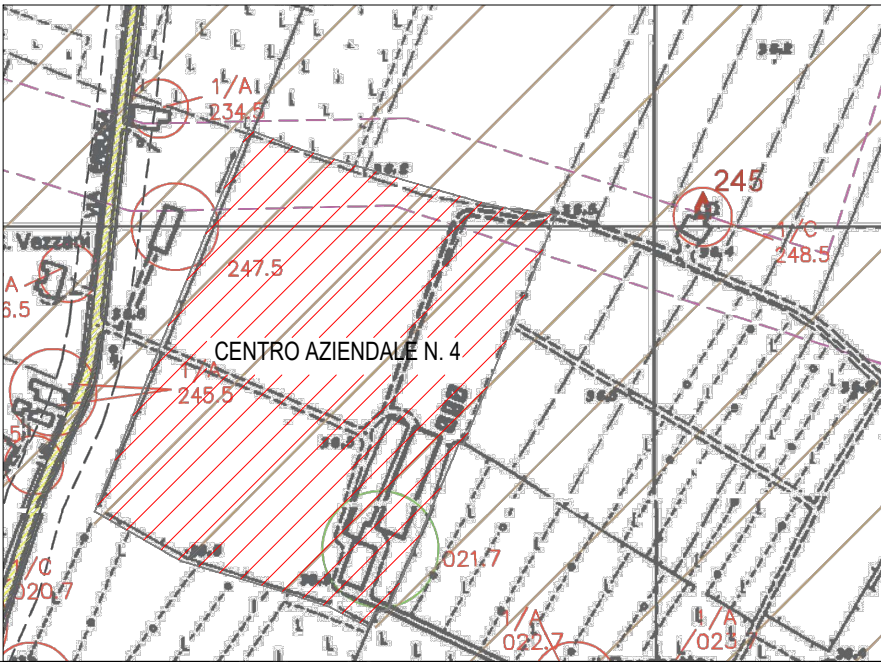

FOTOGRAFIA 1:5000

