



IMER MESSORI
GEOMETRA

Studio - Via Ospedale n°21 - 42018 San Martino in Rio (RE) - Tel. 0522 498443 - imer@messori-associati.it

COMUNE DI CORREGGIO

VISTI

COMMITTENTI
AZ AGRICOLA "QUERCIA ROSSA" di Franceschini
Via Dinazano n. 69 Correggio loc. Prato

COMUNE DI CORREGGIO

OGGETTO
ELABORATO GRAFICO ALLEGATO ALLA RICHIESTA DI VARIANTE AL PSA "GIA" RILASCIATO RELATIVO AL NUOVO CENTRO AZIENDALE IDENTIFICATO CON IL NUMERO 4 IN VIA FORNACE N. 9 CORREGGIO LOC. PRATO

TITOLO
PROGETTO DI HANGAR E RISTRUTTURAZIONE PORCILAIE
PLANIMETRIA CENTRO AZIENDALE N°4 IN PROGETTO

SCALA
1:100


DATA
AGOSTO 2019

SERIE
ARCHITETTONICO


COLLABORAZIONI

REV.	00	01	02	03
OGGETTO	aggiornamento 03.10.2018	aggiornamento 26.10.2018	aggiornamento 12.08.2019	
DIS.	IM	IM		
APPR.	IM			
FILE				
COD.				

- LEGENDA
- n.22 pioppo cipressino
 - ml.42 siepe mista
 - 4°CENTRO AZIENDALE S.A.F. mq.59.282
 - INSEDIAMENTO RURALE mq.8.338

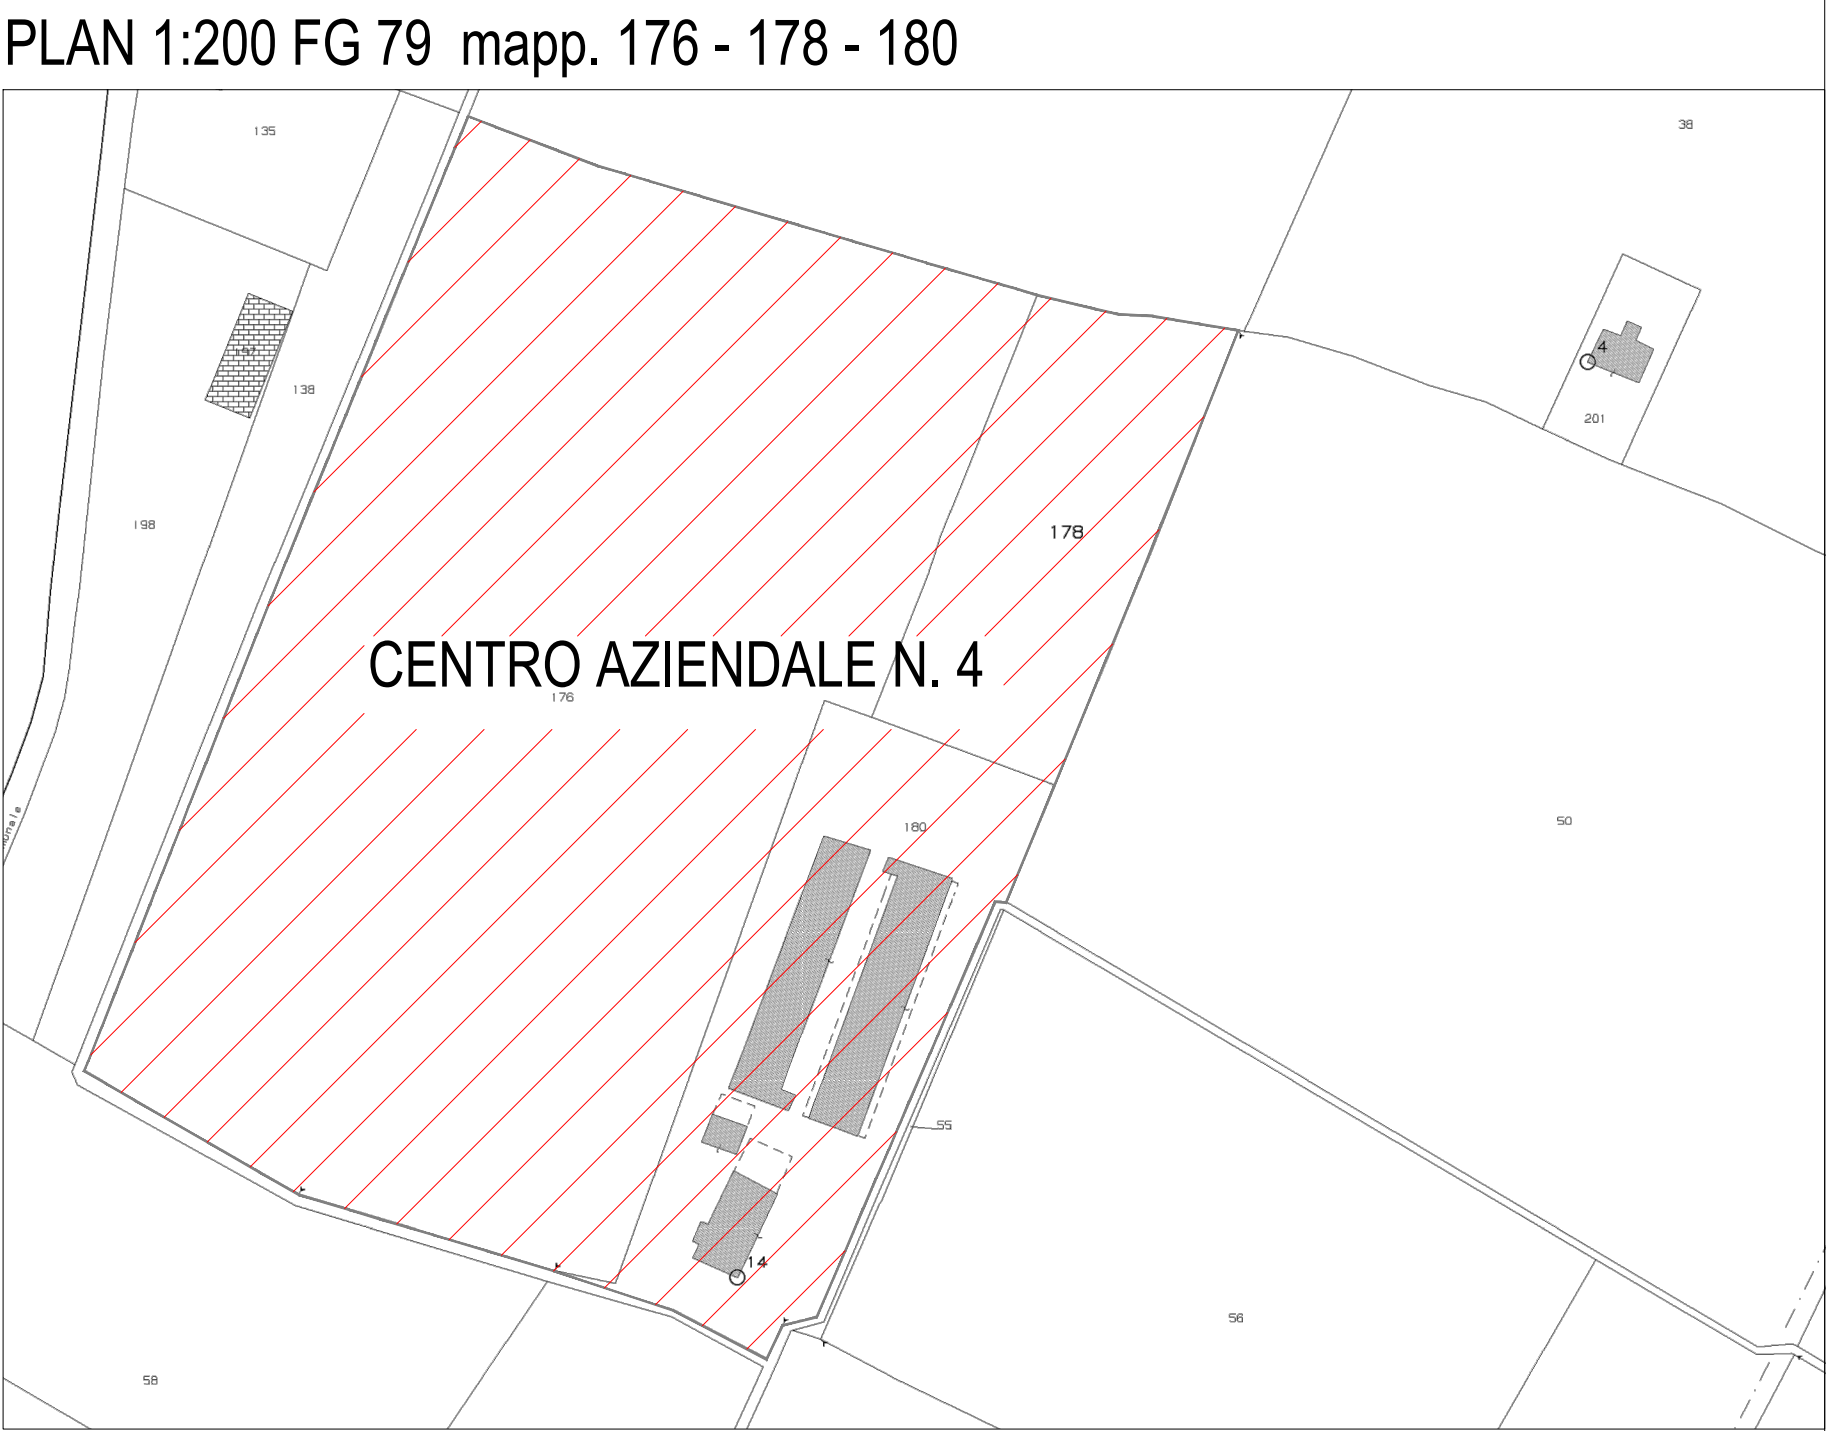

estratto di p.r.g. 1:5000

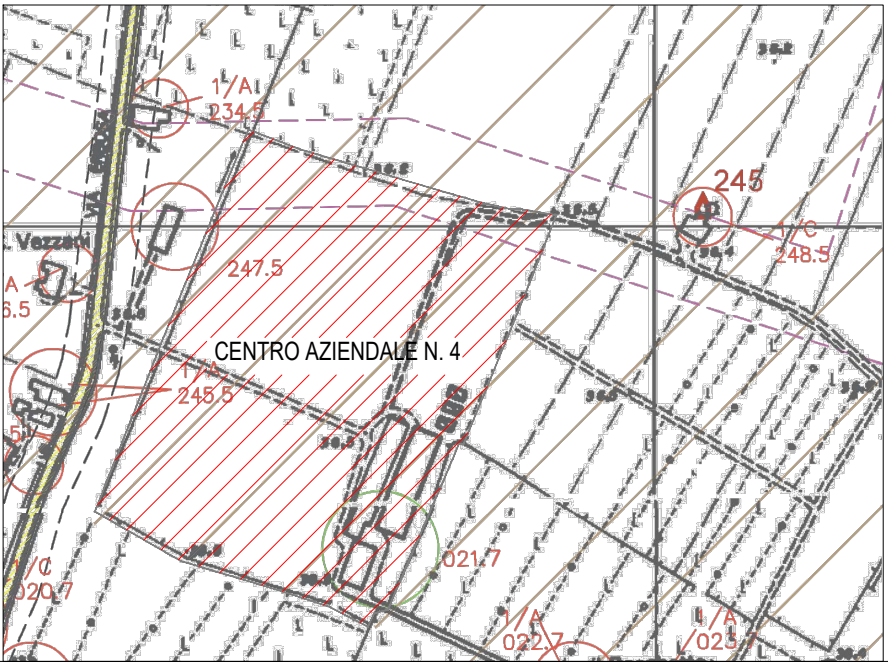

FOTOGRAFIA 1:5000

