

VARIANTE SOSTANZIALE AL PIANO PARTICOLAREGGIATO
DI INIZIATIVA PRIVATA N°126 STRALCIO 3/1

3	13.02.2020	INTEGRAZIONE	13.02.20	VER	13.02.20	VER
2	19.11.2019	INTEGRAZIONE	19.11.19	VER	19.11.19	VER
1	08.10.2019	INTEGRAZIONE	08.10.19	VER	08.10.19	VER
REV. n°	DATA	DESCRIZIONE	DATA	VERIFICA	DATA	VERIFICA

OGGETTO

P.P. n°126 - AMPLIAMENTO V.P. & M.I.
VARIANTE SOSTANZIALE - STRALCIO 3/1
PIANO PARTICOLAREGGIATO DI INIZIATIVA PRIVATA IN ZONA DI ESPANSIONE ARTIGIANALE -
INDUSTRIALE "103" E ZONA PER ATTREZZATURE TERZIARIE, DIREZIONALI, DISTRIBUTIVE E RICETTIVE
DI ESPANSIONE "108" NEL COMPARTO AD EST DEL CAPOLUOGO SULLA VIA PER CARRI

FOGNATURA ACQUE BIANCHE
PLANIMETRIA STRALCIO 3/1

ELABORATO

COMMITTENTE

FINSAPI S.R.L.

Corso Mazzini, 14
42015 Correggio (RE)

Ing. Corrado Fogliani
Direttore Tecnico
e Progettista

SORRUBONE

746-E2230-2-U04

DISGNATORE

FB

SCALA

1:1000

FILE

746-E2230-U04-03

DATA

13.02.2020


enerplan

società di ingegneria

enerplan S.r.l. - Società di ingegneria
Via Giuseppe Donati, 41 - 41012 CARRI (MO) - Italia
Tel. (+39)059.63.21.011 - Fax (+39)059.63.21.000
E-mail: enerplan@enerplan.it - PEC: amministrazione@pec.enerplan.it
Web: www.enerplan.it - P.IVA 03569630362
Capitale Sociale 100.000 € i.v. - C.C.I.A.A. n° 29062/2000

TUTTI I DIRITTI SONO RISERVATI - VIETATA LA RIPRODUZIONE

PIANTA GUIDA PROGETTO DI VARIANTE

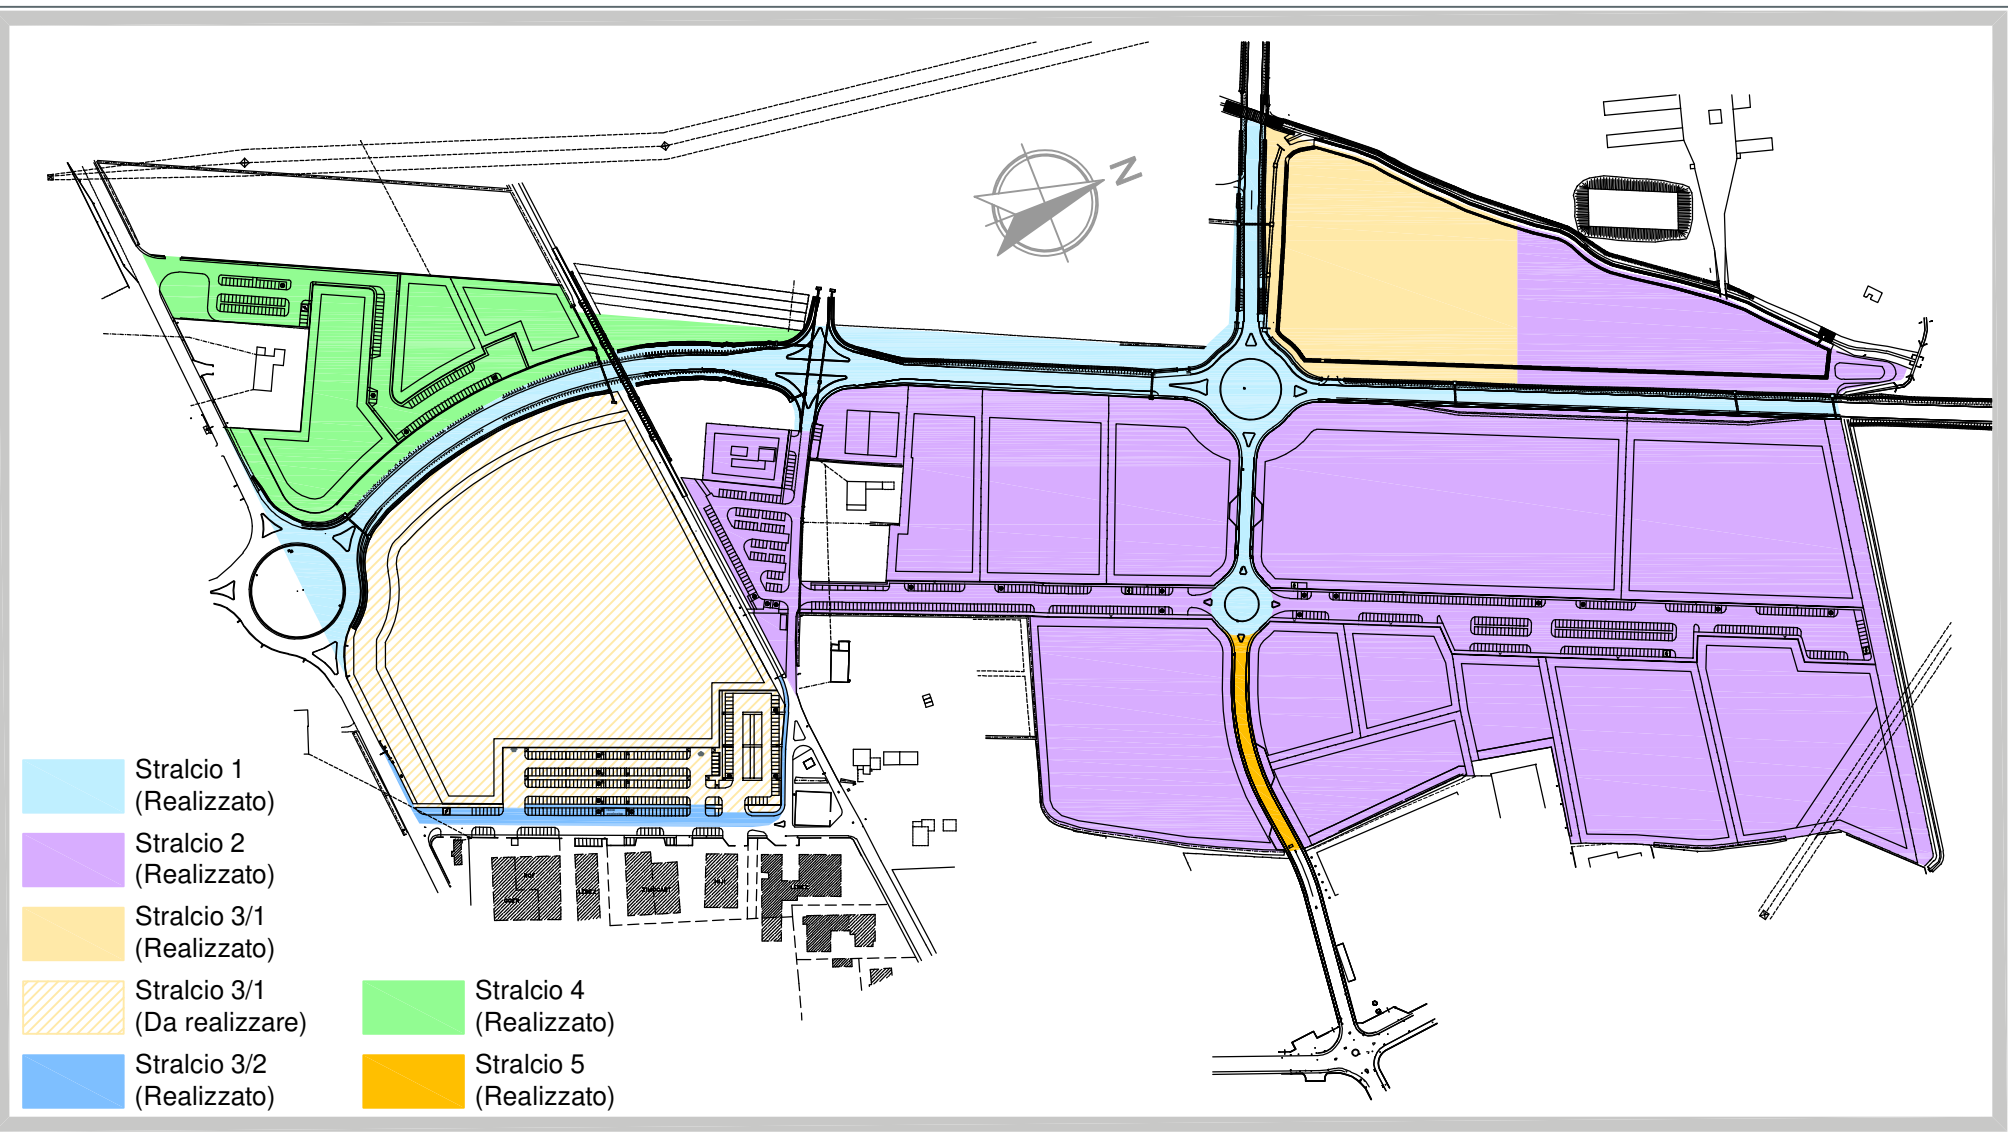

PLANIMETRIA STRALCIO 3

Scala 1:1000

