

VARIANTE SOSTANZIALE AL PIANO PARTICOLAREGGIATO
DI INIZIATIVA PRIVATA N°126 STRALCIO 3/1

| | | | | | | |
|---------|------------|--------------|----------|----------|----------|----------|
| 3 | 13.02.2020 | INTEGRAZIONE | 13.02.20 | VER | 13.02.20 | VER |
| 2 | 19.11.2019 | INTEGRAZIONE | 19.11.19 | VER | 19.11.19 | VER |
| 1 | 08.10.2019 | INTEGRAZIONE | 08.10.19 | VER | 08.10.19 | VER |
| REV. n° | DATA | DESCRIZIONE | DATA | VERIFICA | DATA | VERIFICA |

OGGETTO

P.P. n°126 - AMPLIAMENTO V.P. & M.I.
VARIANTE SOSTANZIALE - STRALCIO 3/1
PIANO PARTICOLAREGGIATO DI INIZIATIVA PRIVATA IN ZONA DI ESPANSIONE ARTIGIANALE -
INDUSTRIALE "13" E ZONA PER ATTREZZATURE TERZIARIE, DIREZIONALI, DISTRIBUTIVE E RICETTIVE
DI ESPANSIONE "10B" NEL COMPARTO AD EST DEL CAPOLUOGO SULLA VIA PER CARRI

ELABORATO

COMMITTENTE

FINSAPI S.R.L.

Corso Mazzini, 14
42015 Correggio (RE)

Ing. Corrado Fogliani
Direttore Tecnico
e Progettista

SORRUBONE

746-E2250-2-U09

DESIGNATORE

FB

SCALA

1:1000

FILE

746-E2250-U09-03

DATA

13.02.2020

enerplan


S.r.l.

società di ingegneria

enerplan S.r.l. - Società di ingegneria
Via Giuseppe Donati, 41 - 41012 CARRI (MO) - Italia
Tel. (+39)059.63.21.011 - Fax (+39)059.63.21.000
E-mail: enerplan@enerplan.it - PEC: amministrazione@pec.enerplan.it
Web: www.enerplan.it - P.IVA 03589630362
Capitale Sociale 100.000 € i.v. - C.C.I.A.A. n° 29062/2000

TUTTI I DIRITTI SONO RISERVATI - VIETATA LA RIPRODUZIONE

PIANTA GUIDA PROGETTO DI VARIANTE

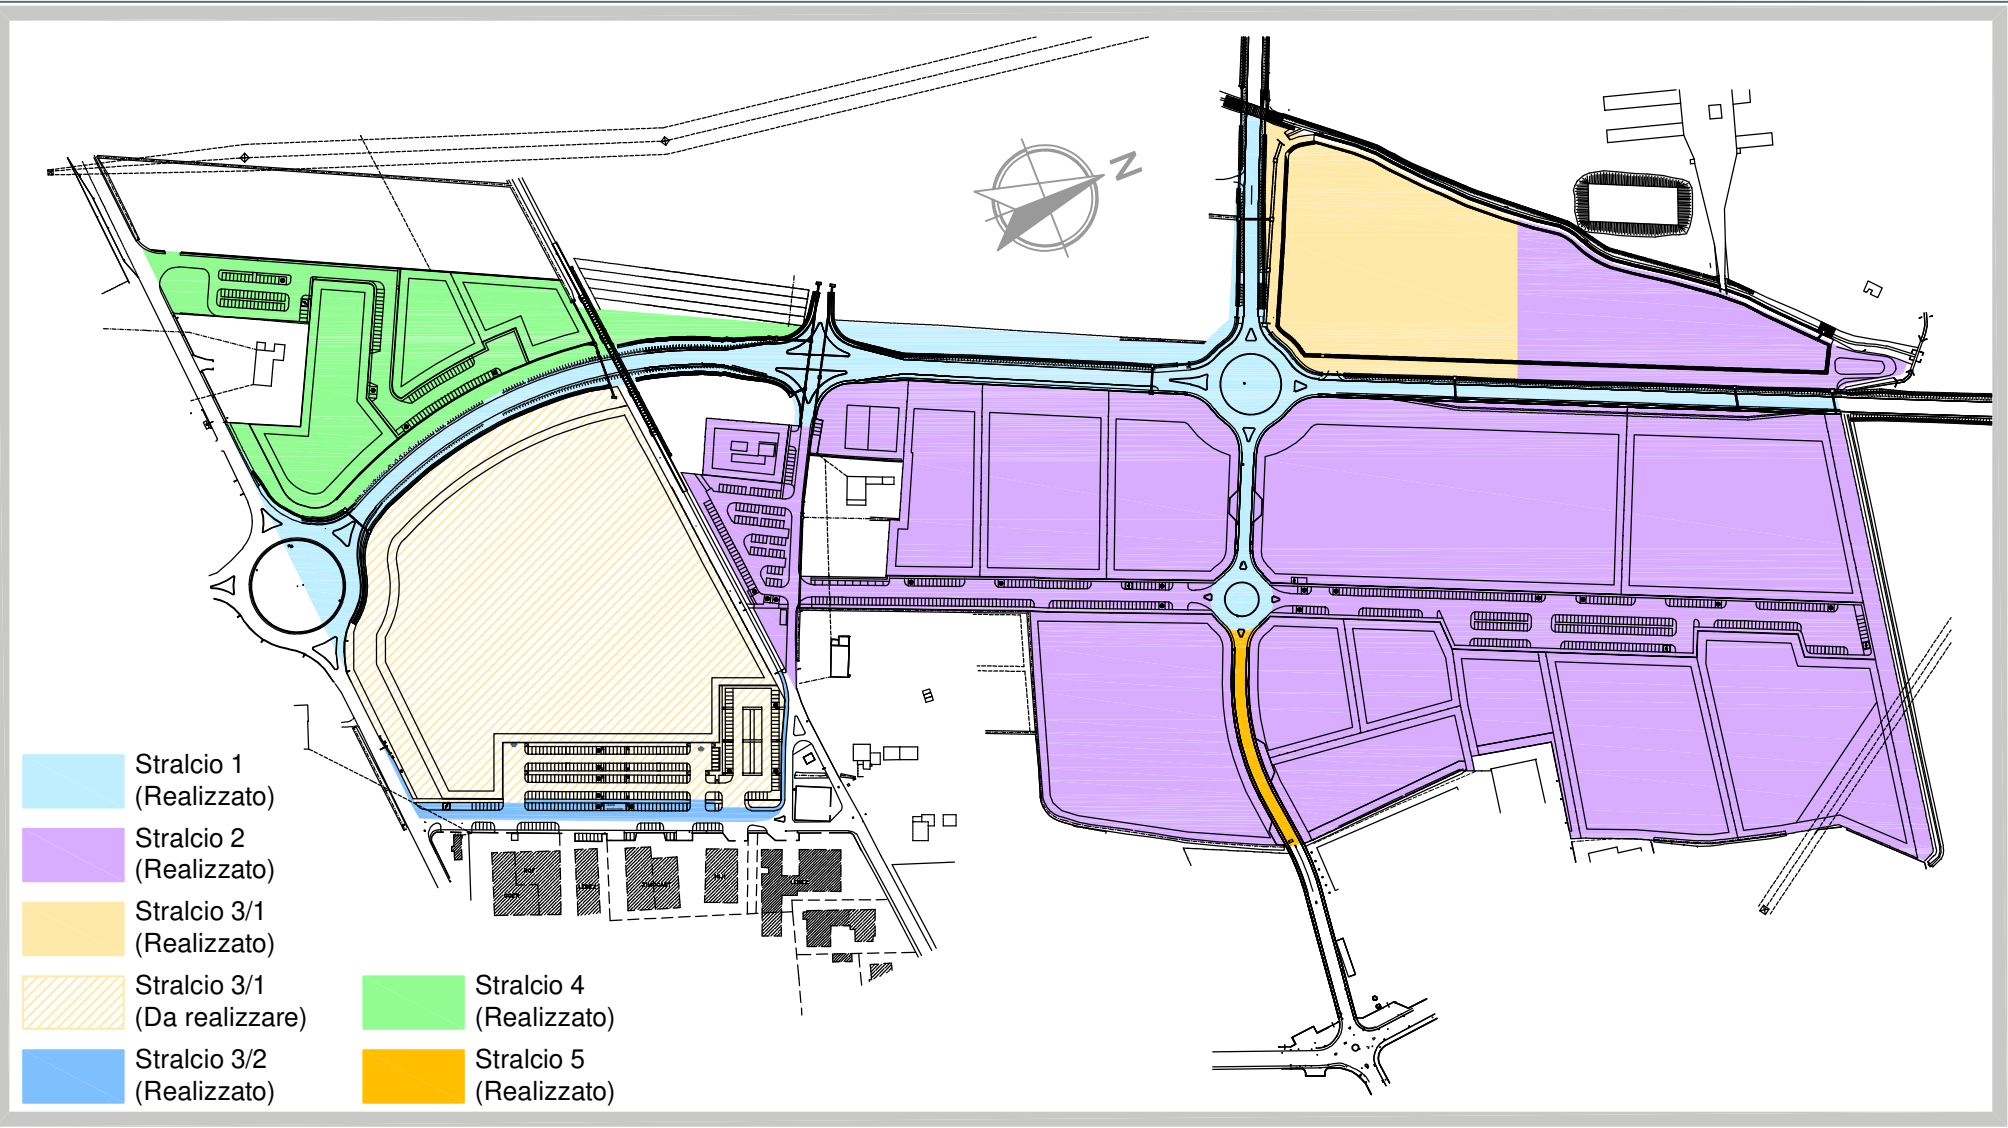

PLANIMETRIA STRALCIO 3

Scala 1:1000

