


PIANTA GUIDA PROGETTO DI VARIANTE

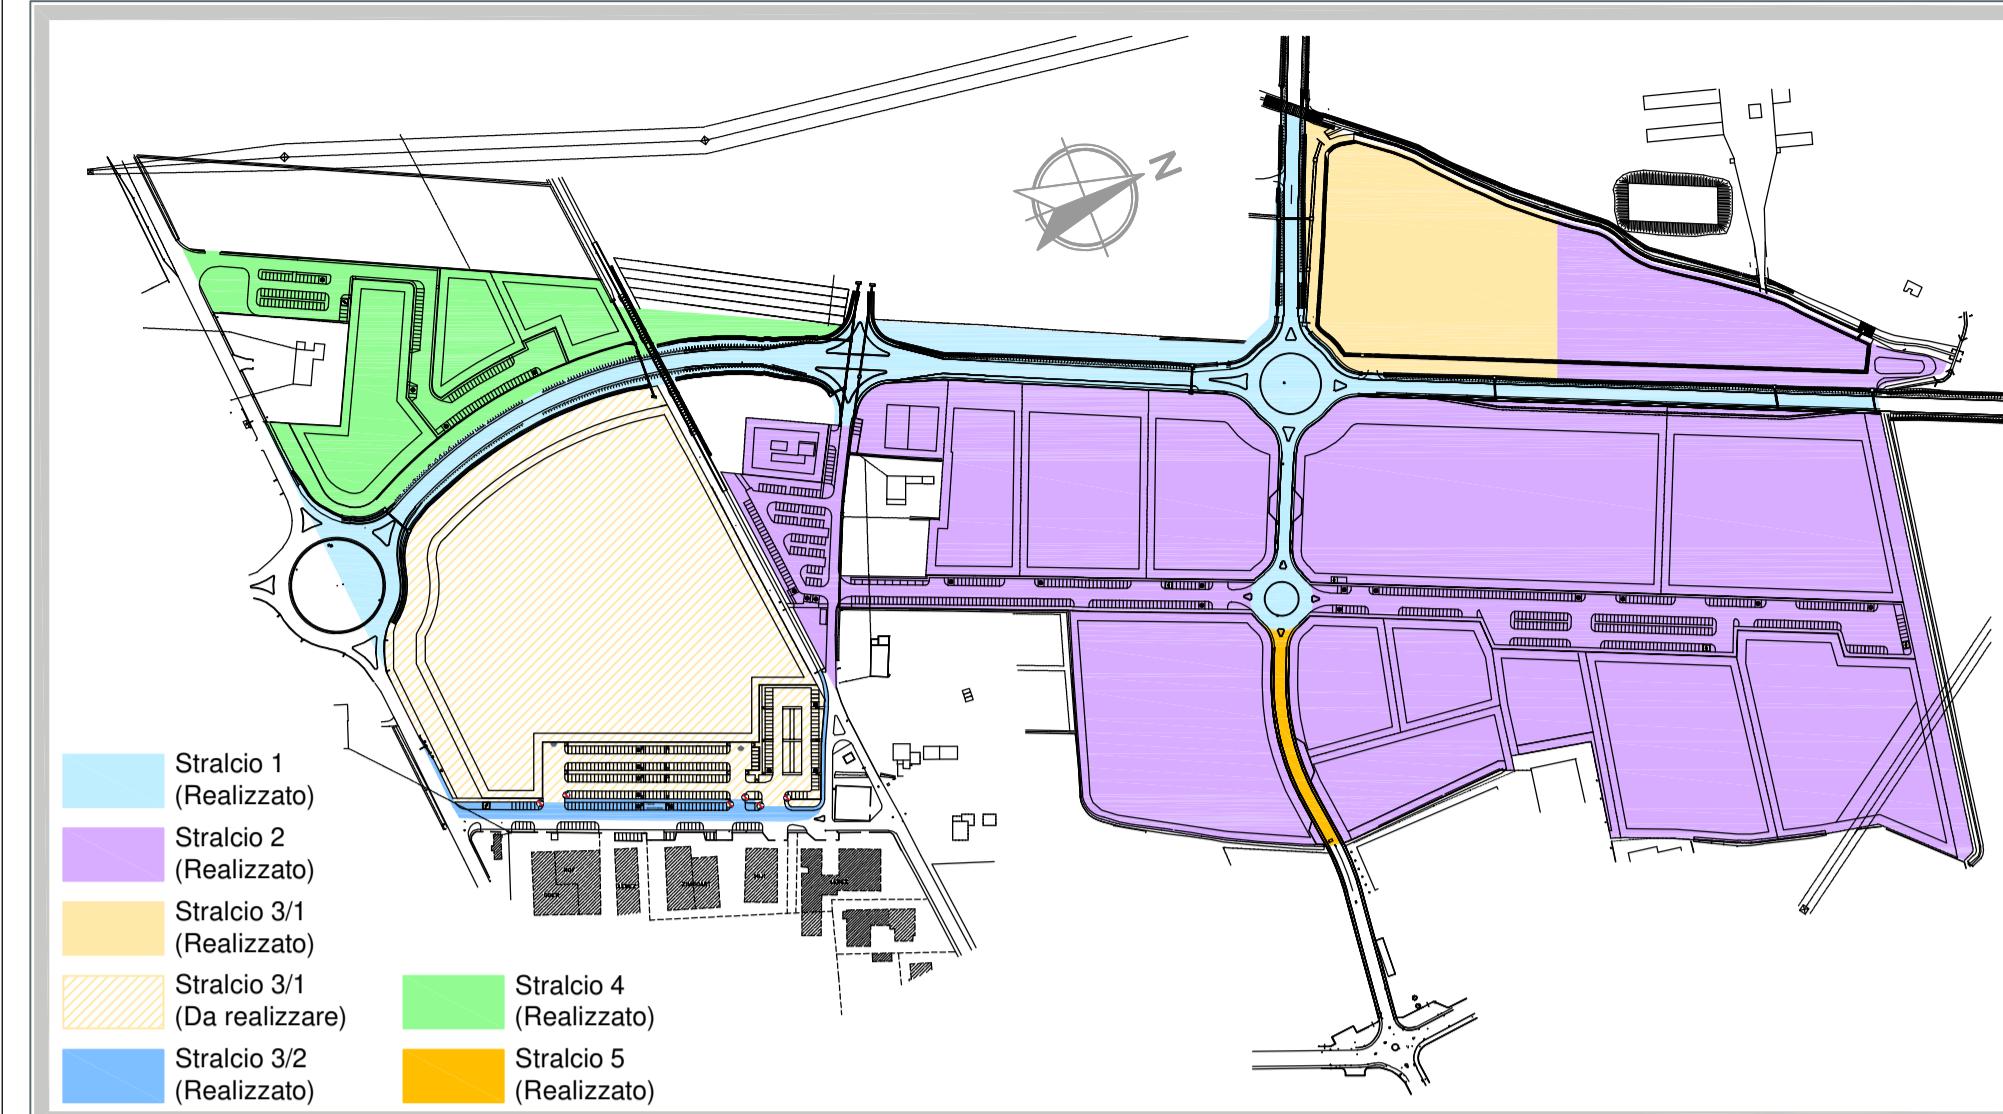

VARIANTE SOSTANZIALE AL PIANO PARTICOLAREGGIATO DI INIZIATIVA PRIVATA N°126 STRALCIO 3/1

REV. n°	DATA	DESCRIZIONE	DATA FIRMA	DATA FIRMA	VERIFICA	APPROVAZIONE
3	13.02.2020	INTEGRAZIONE	13.02.20	✓	13.02.20	✓
2	19.11.2019	INTEGRAZIONE	19.11.19	✓	19.11.19	✓
1	08.10.2019	INTEGRAZIONE	08.10.19	✓	08.10.19	✓

OGGETTO P.P. n°126 - AMPLIAMENTO V.P. & M.I.
VARIANTE SOSTANZIALE - STRALCIO 3/1

PIANO PARTICOLAREGGIATO DI INIZIATIVA PRIVATA IN ZONA DI ESPANSIONE ARTIGIANALE - INDUSTRIALE "03" E ZONA PER ATTREZZATURE TERZIARIE, DIREZIONALI, DISTRIBUTIVE E RICETTIVE DI ESPANSIONE "08" NEL COMPARTO AD EST DEL CAPOLUOGO SULLA VIA PER CARPI

VIABILITÀ
SEGNALETICA STRADALE
PLANIMETRIA STRALCIO 3/1

COMMITTENTE

FINSAPI S.R.L.

Corso Mazzini, 14
42015 Correggio (RE)


Ing. Corrado Foglioni
Direttore Tecnico
e Progettista

SOSTITUSCE 746-E2250-2-U11b DISEGNATORE FB SCALA 1:500 FILE 746-E2250-U11b-03 DATA 13.02.2020


enerplan
società di ingegneria

enerplan S.r.l. - Società di ingegneria
Via Giuseppe Donati, 41 - 42100 Correggio (MO) - Italia
Tel (+39)059 63.01.01 - Fax (+39)059 63.21.00
E-mail: enerplan@enerplan.it - PEC: amministrazione@pec.enerplan.it
Web: www.enerplan.it - P.IVA 02656940342
Capitale Sociale 100.000 € i.v. - C.C.I.A.A. n° 29082/2000

TUTTI I DIRITTI SONO RISERVATI - VIETATA LA RIPRODUZIONE

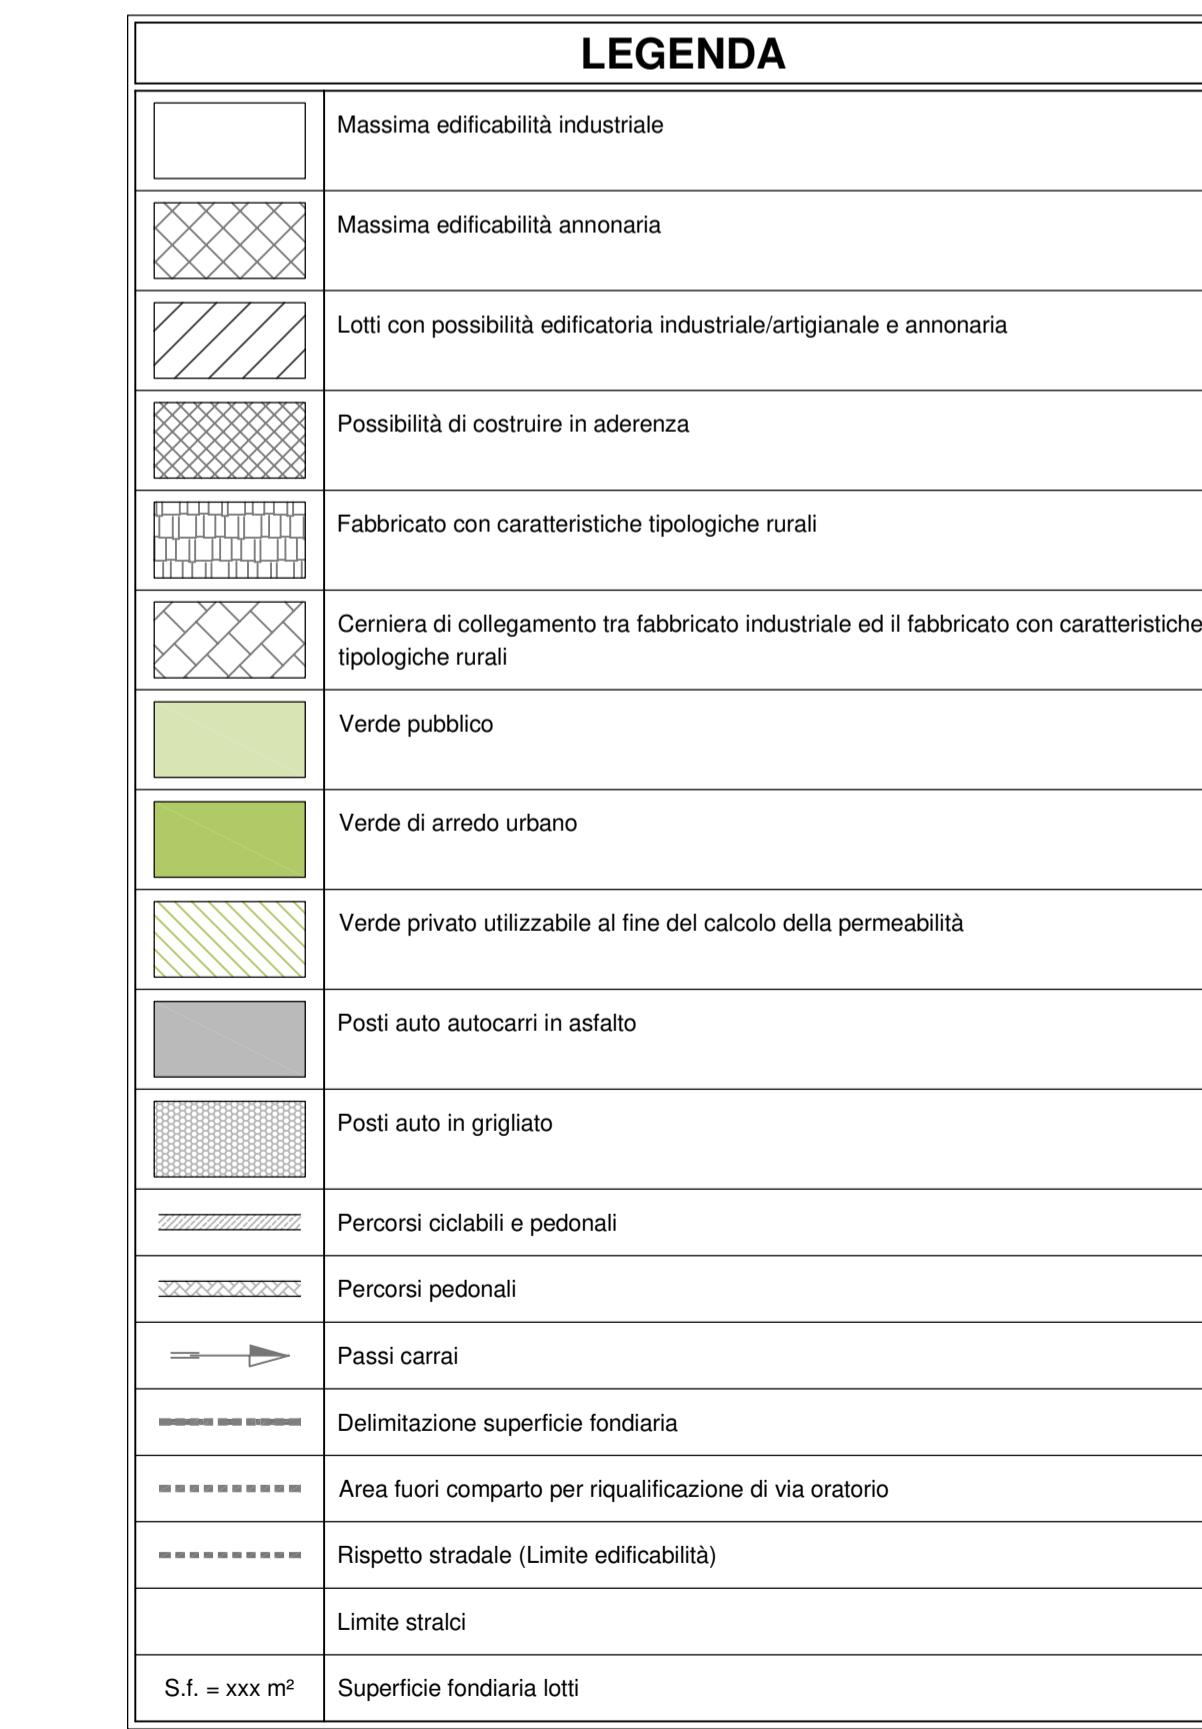

LEGENDA CARTELLI

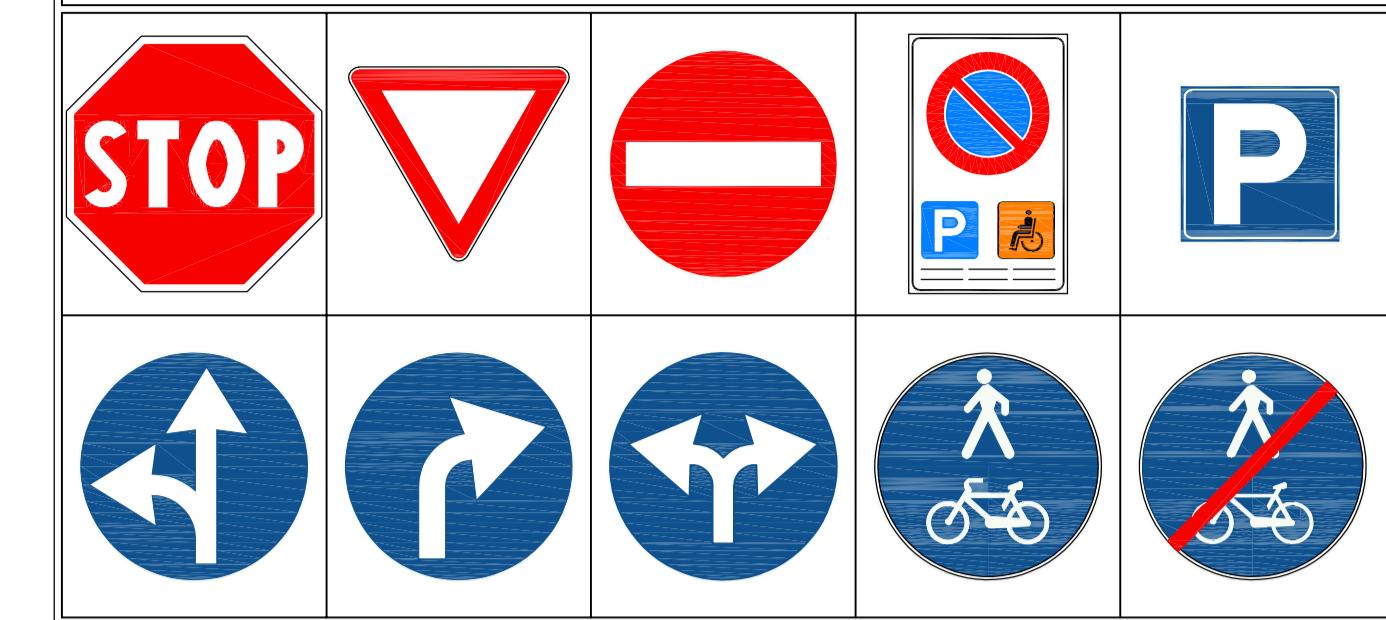

DETTAGLIO SEGNALETICA STRADALE

