

**VARIANTE SOSTANZIALE AL PIANO PARTICOLAREGGIATO DI INIZIATIVA PRIVATA N°126 STRALCIO 3/1**

REV. n°	DATA	DESCRIZIONE	VERIFICA	DATA	VERIFICA	DATA	VERIFICA	DATA	VERIFICA
3	13.02.2020	INTEGRAZIONE		13.02.20	✓/✓	13.02.20	✓/✓		
2	19.11.2019	INTEGRAZIONE		19.11.19	✓/✓	19.11.19	✓/✓		
1	08.10.2019	INTEGRAZIONE		08.10.19	✓/✓	08.10.19	✓/✓		

OGGETTO: **P.P. n°126 - AMPLIAMENTO V.P. & M.I. VARIANTE SOSTANZIALE - STRALCIO 3/1**  
**PIANO PARTICOLAREGGIATO DI INIZIATIVA PRIVATA IN ZONA DI ESPANSIONE ARTIGIANALE - INDUSTRIALE "13" E ZONA PER ATTREZZATURE TERZO ANELLO, DIREZIONALI, DISTRIBUTIVE E RICETTIVE DI ESPANSIONE "10" NEL COMPARTO AD EST DEL CAPOLUOGO SULLA VIA PER CARRI**

ACCESSIBILITÀ  
**U.12**  
 PLANIMETRIA STRALCIO 3/1

COMITENTE:  
**FINSAPI S.R.L.**  
 Corso Mazzini, 14  
 42015 Correggio (RE)

INGEGNERE: Ing. Corrado Fogliani  
 Direttore Tecnico e Progettista

SORRILENZA: 744-E2250-2-U12  
 DESIGNATORE: FB  
 SCALA: 1:1000  
 FILE: 744-E2250-U12-03  
 DATA: 13.02.2020

**enerplan S.r.l.**  
 società di ingegneria


enerplan S.r.l. - Società di ingegneria  
 Via Giuseppe Donati, 41 - 41012 CARRI (MO) - Italia  
 Tel. (+39)059.43.21.011 - Fax (+39)059.43.21.000  
 E-mail: enerplan@enerplan.it - PEC: omnia@enerplan.it  
 Web: www.enerplan.it - P.IVA 02659630292  
 Capitale Sociale 100.000 Euro - C.C.I.A.A. n° 29062/2000

TUTTI I DIRITTI SONO RISERVATI - VIETATA LA RIPRODUZIONE

LEGENDA	
	Massima edificabilità industriale
	Massima edificabilità anonima
	Lotti con possibilità edificatoria industriale/artigianale e anonima
	Possibilità di costruire in aderenza
	Fabbricato con caratteristiche tipologiche rurali
	Cerniera di collegamento tra fabbricato industriale ed il fabbricato con caratteristiche tipologiche rurali
	Verde pubblico
	Verde di arredo urbano
	Verde privato utilizzabile al fine del calcolo della permeabilità
	Posti auto autocarri in asfalto
	Posti auto in grigliato
	Percorsi ciclabili e pedonali
	Percorsi pedonali
	Passi carrai
	Delimitazione superficie fondiaria
	Area fuori comparto per riqualificazione di via oratorio
	Rispetto stradale (Limite edificabilità)
	Limite stralci
S.I. = xxx m²	Superficie fondiaria lotti

LEGENDA ACCESSIBILITÀ	
	Percorso disabili
	Parcheggio per disabili - Esistente
	Parcheggio per disabili da realizzare

**PIANTA GUIDA PROGETTO DI VARIANTE**

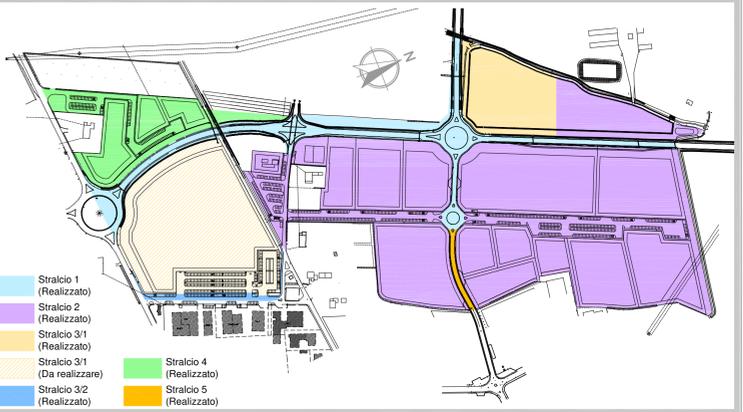

**PLANIMETRIA STRALCIO 3**  
 Scala 1:1000

