


Carretta geom. Umberto


Via C. Tolomeo, 5 - 42016 Guastalla (RE)
C.F. CRR MRT 50L14 H225T P. IVA 01984200350

Studio: Via Claudio Tolomeo, 5
42016 - Guastalla - R.E.
cell. 348 8069394 - tel e fax 0522 825143
Email carretta_umberto@libero.it


Committente: Società Agricola MENOZZI Edgardo, Rainero e Mauro Via per Reggio n°43 - Correggio (RE)	Data: Ago. 2021	Il tecnico:
Progetto: Variante a P.S.A. per costruzione di nuova platea di accumulo letame, realizzazione di soppalco in locali di servizio ed adeguamento piantumazioni arboree da effettuare in ottemperanza N.T.A. vigenti	Scala: 1:100	
Particolare: Prospetti e sezione stalla STATO DI FATTO LEGITTIMATO	Tavola: 04 integr	
Aggiornamenti:	File: Tav. 04 integr	Il Committente:

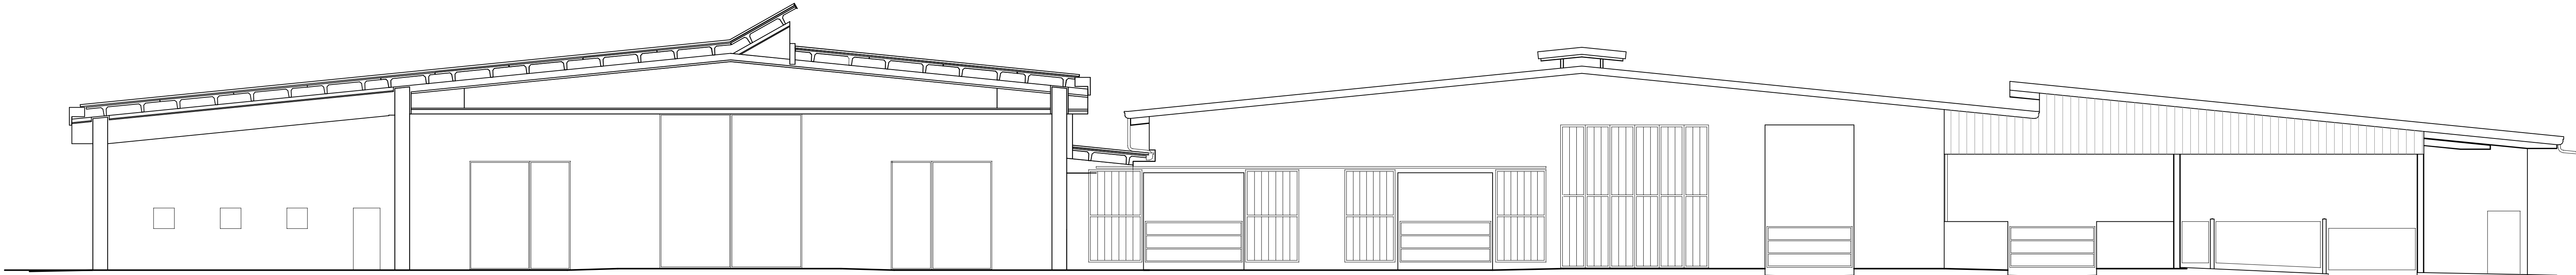


Prospetto Sud

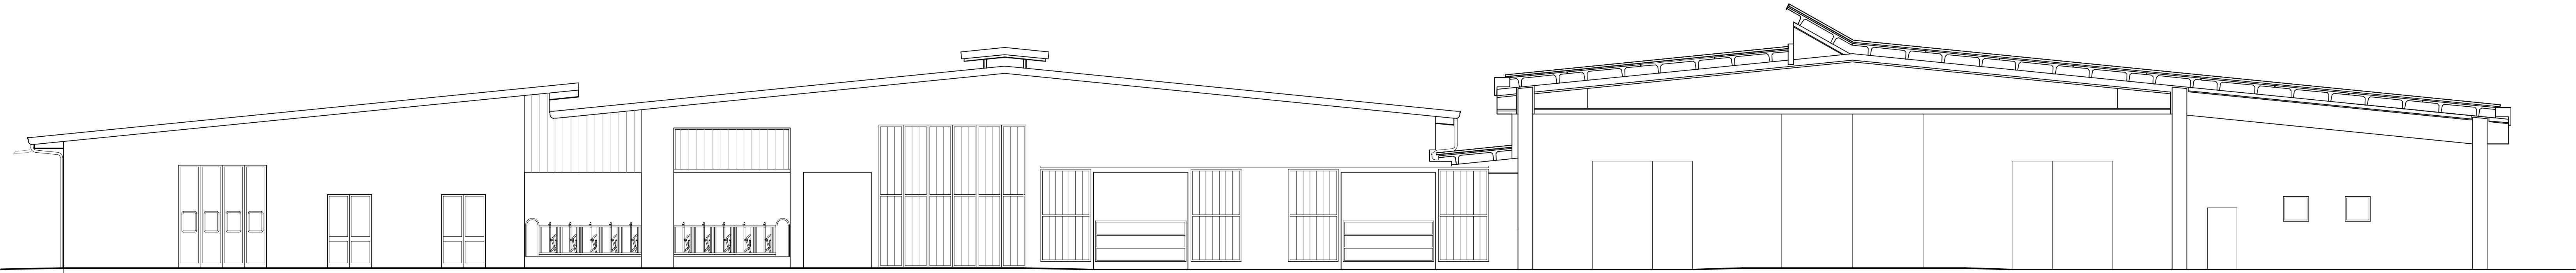


Prospetto Nord

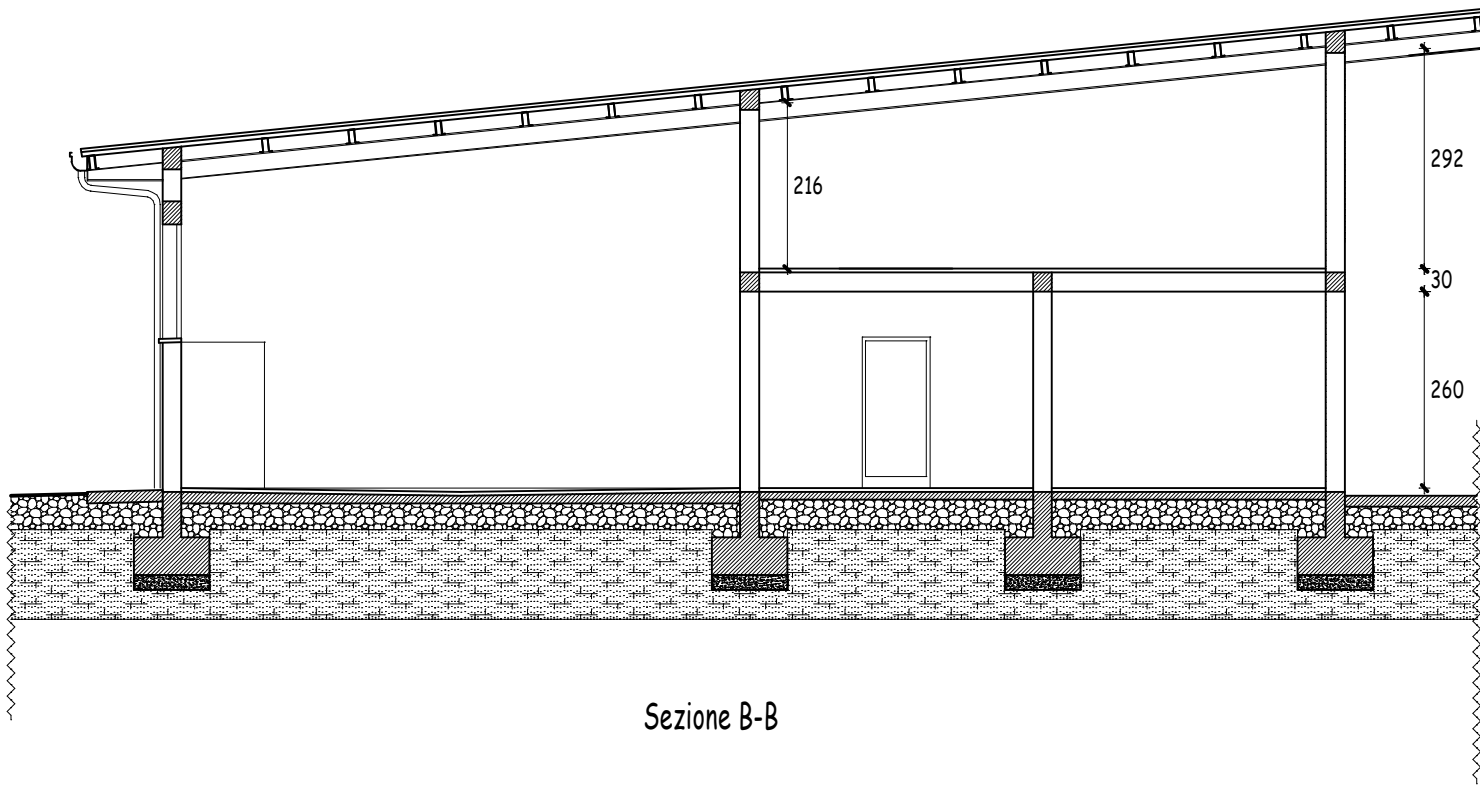


Sezione B-B

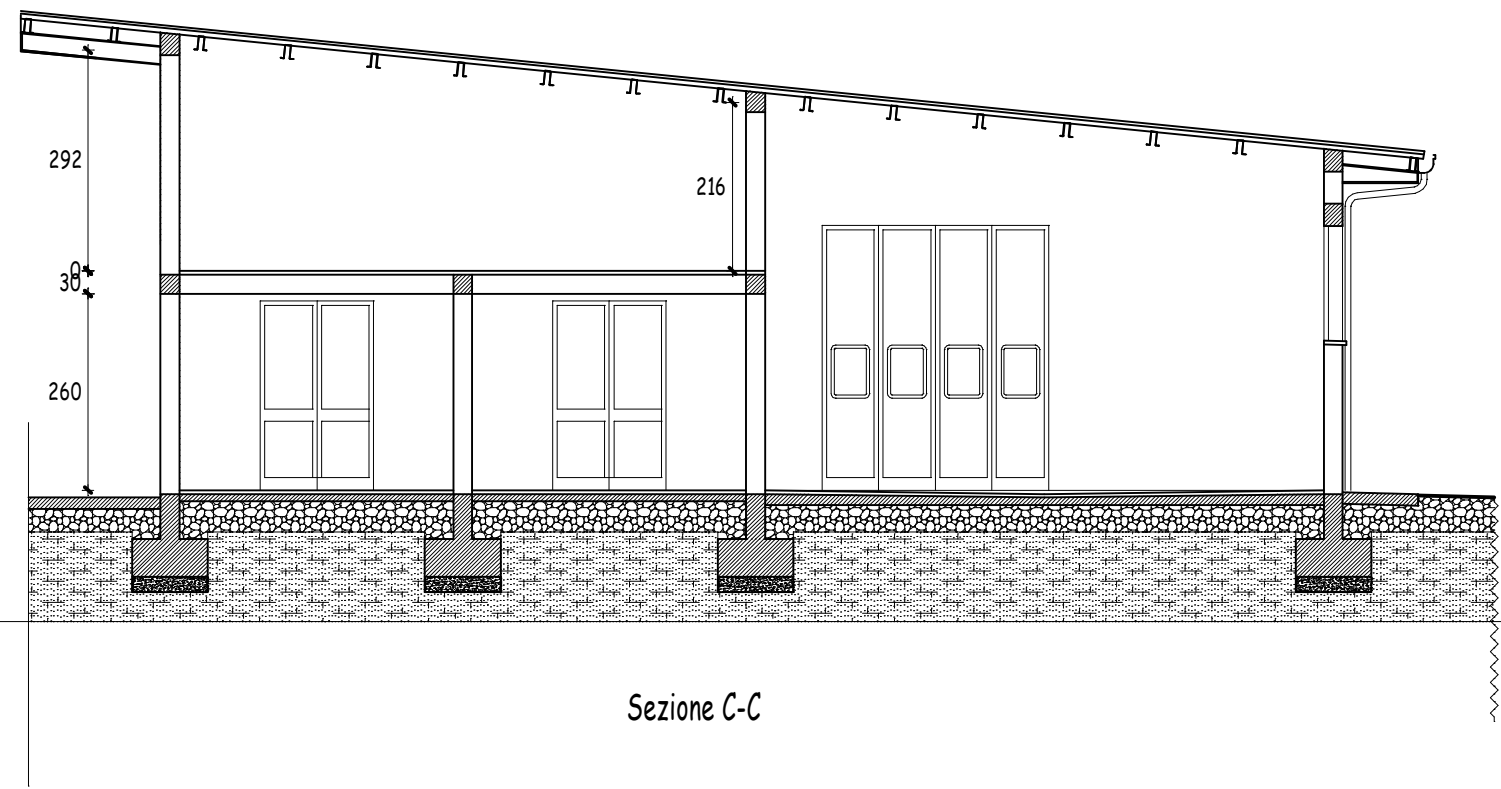

Sezione C-C

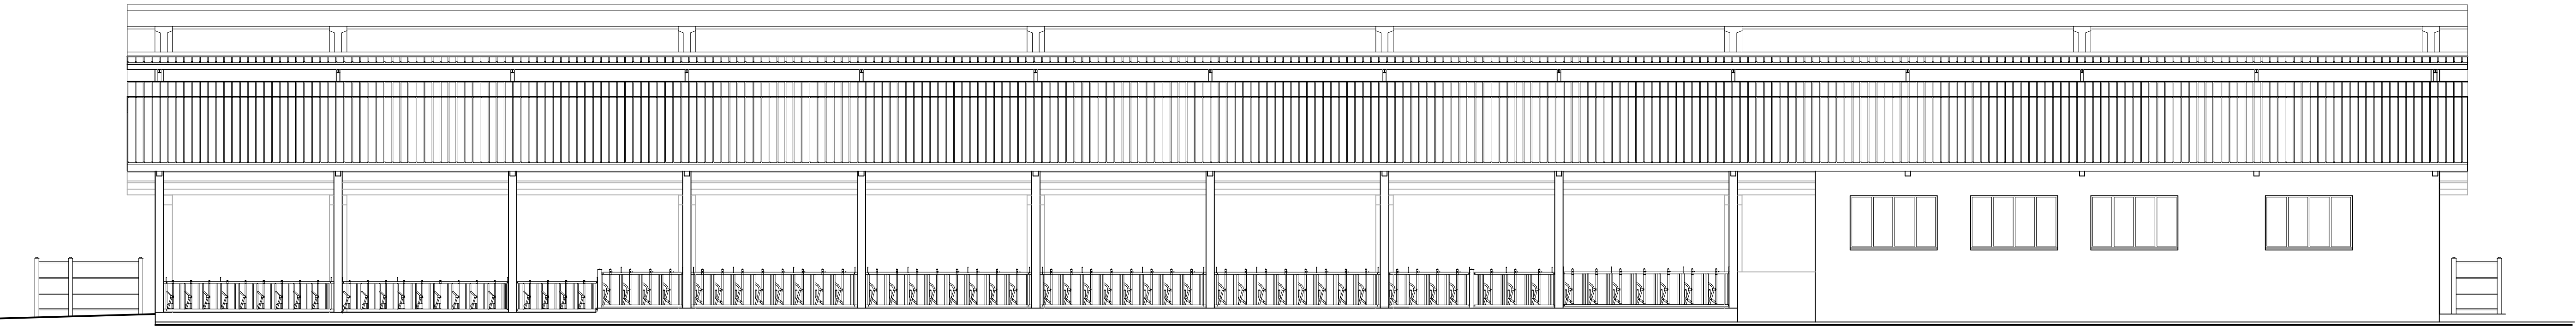

Prospetto Est

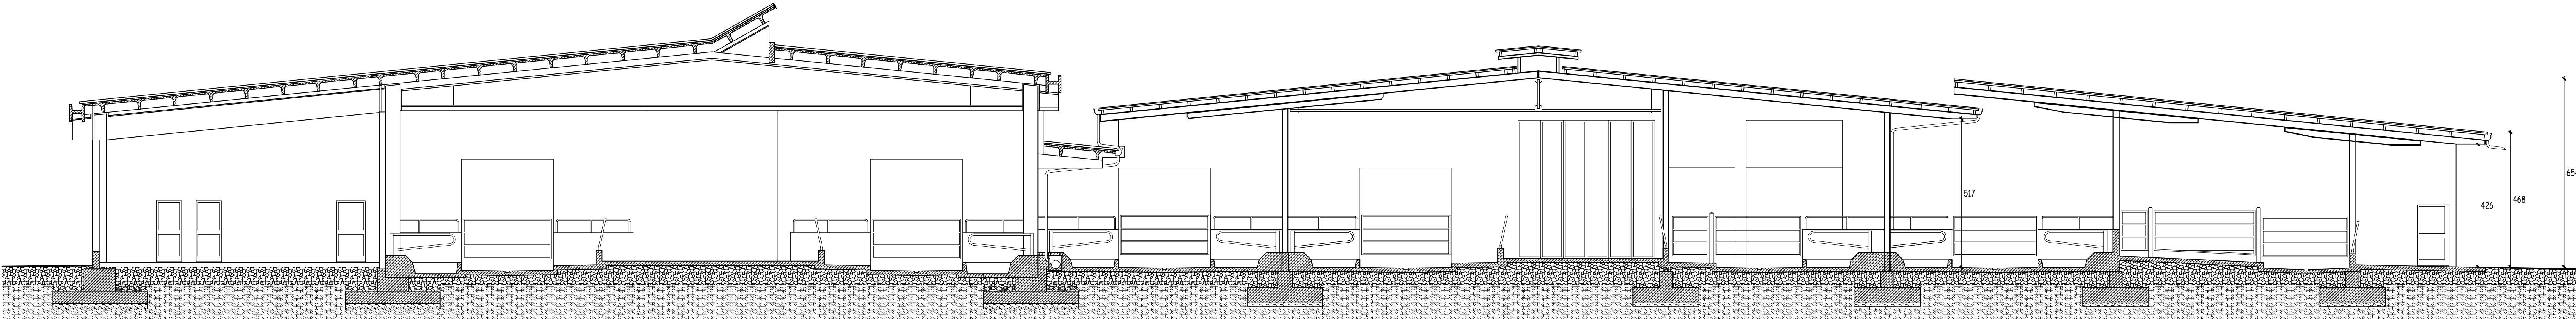

Sezione A-A