


Carretta geom. Umberto

Via C. Tolomeo, 5 - 42016 Guastalla (RE)


C.F. CRR MRT 50L14 H225T   P. IVA 01984200350

Studio: Via Claudio Tolomeo, 5  
42016 - Guastalla - R.E.  
cell. 348 8069394 - tel e fax 0522 825143  
Email carretta\_umberto@libero.it


|   |                         |                 |
|---|-------------------------|-----------------|
| Committente: Società Agricola MENOZZI Edgardo, Rainero e Mauro<br>Via per Reggio n°43 - Correggio (RE)   | Data:<br>Ago. 2021      | Il tecnico:     |
| Progetto: Variante a P.S.A. per costruzione di nuova platea di accumulo letame, realizzazione di soppalco in locali di servizio ed adeguamento piantumazioni arboree da effettuare in ottemperanza N.T.A. vigenti | Scala:<br>1:100         |                 |
| Particolare: Prospetti e sezione stalla<br>STATO DI PROGETTO   | Tavola:<br>06 integr    |                 |
| Aggiornamenti:   | File:<br>Tav. 06 integr | Il Committente: |

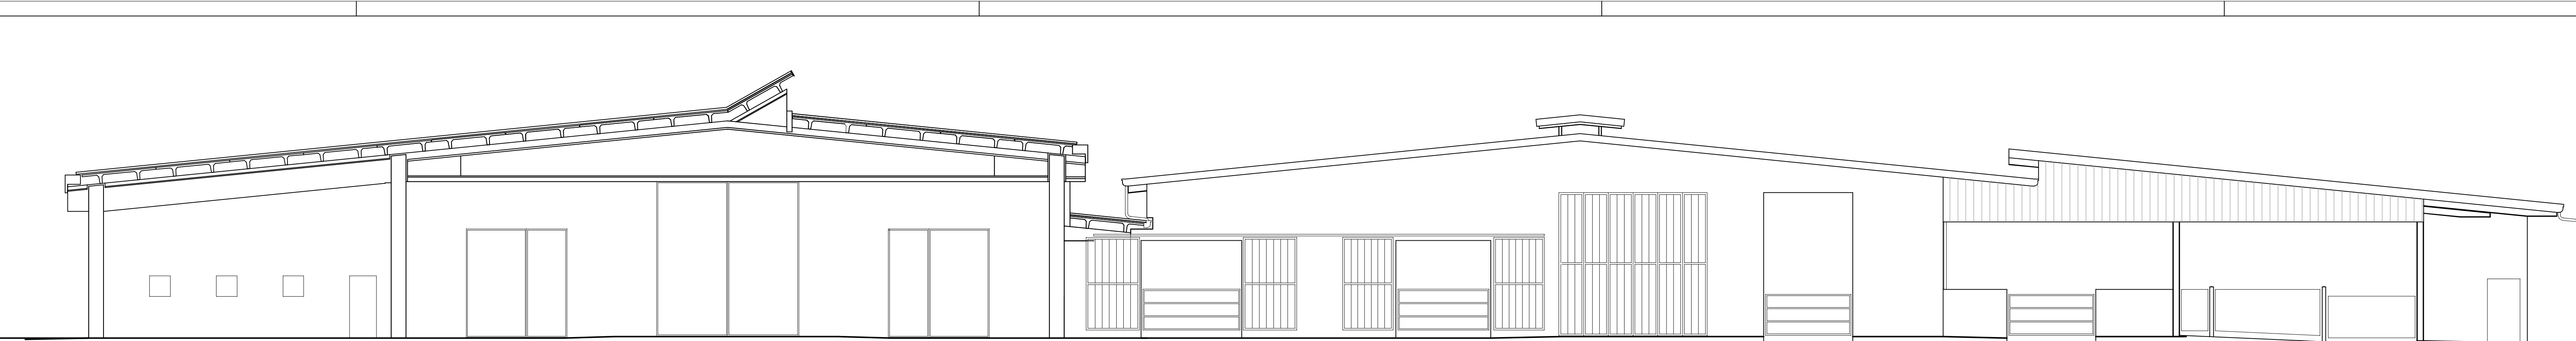


Prospetto Sud

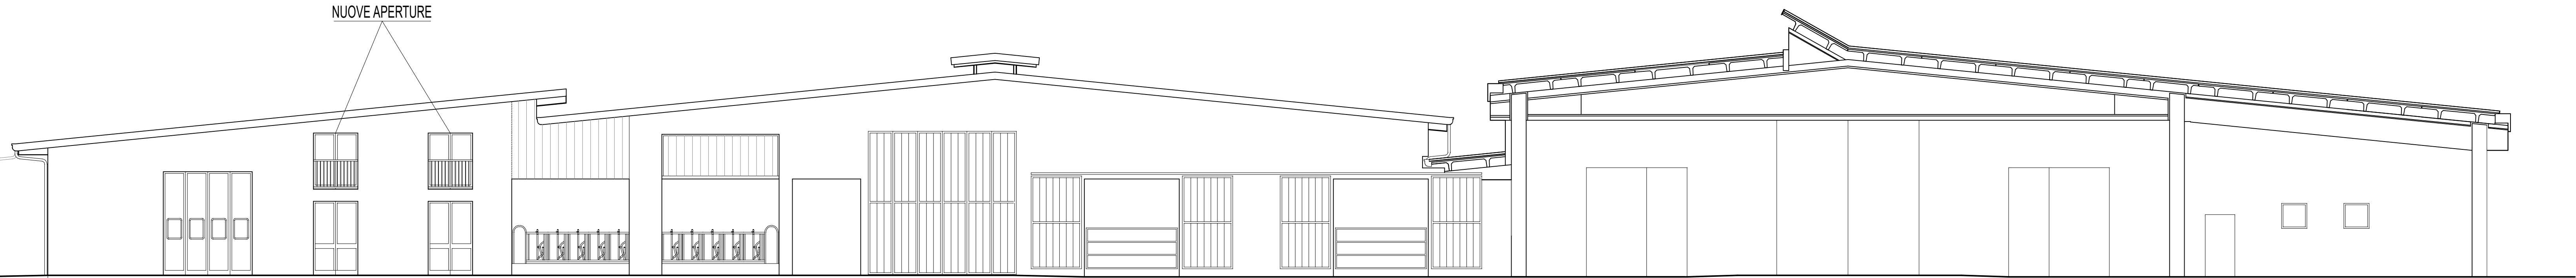


Prospetto Nord

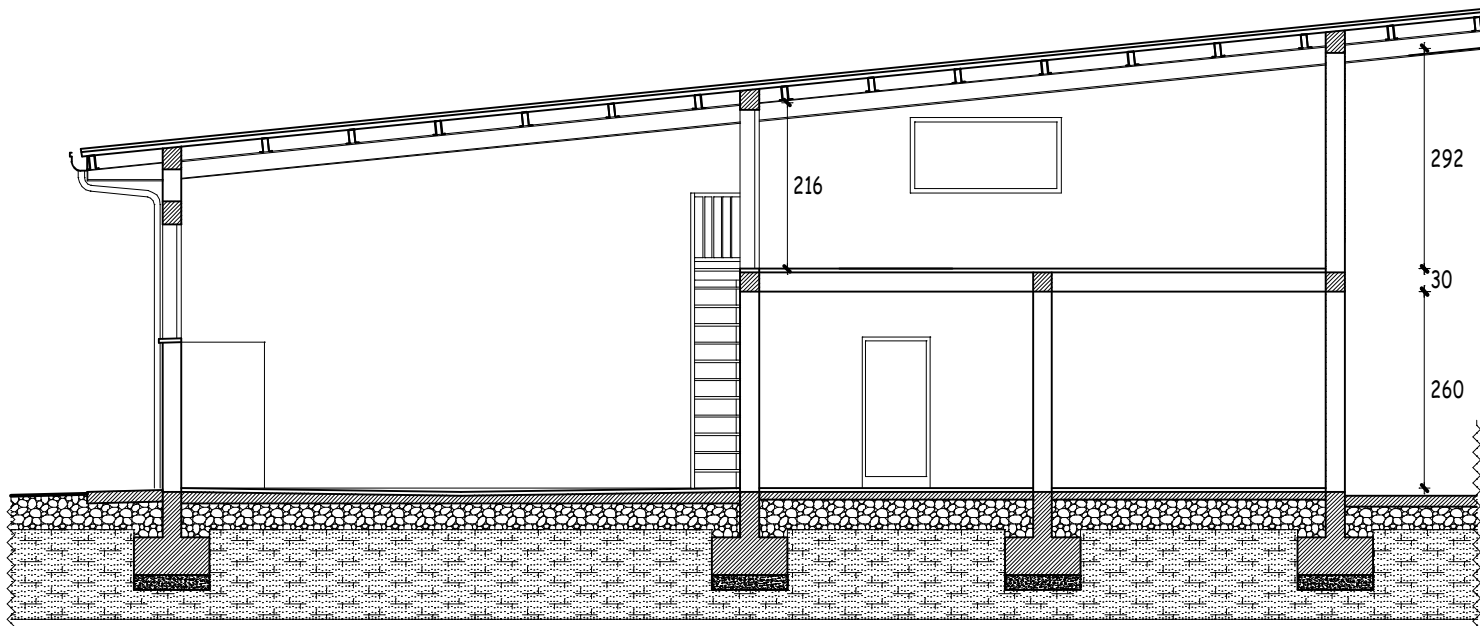


Sezione B-B

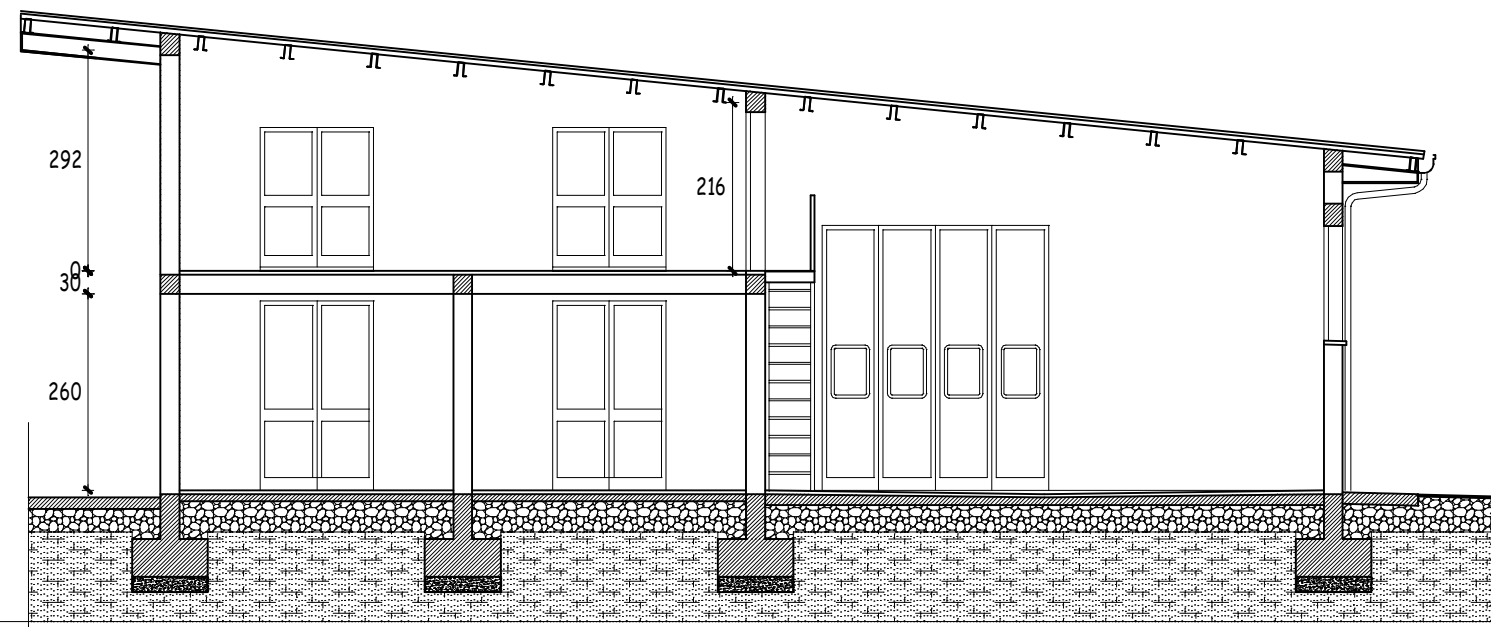

Sezione C-C

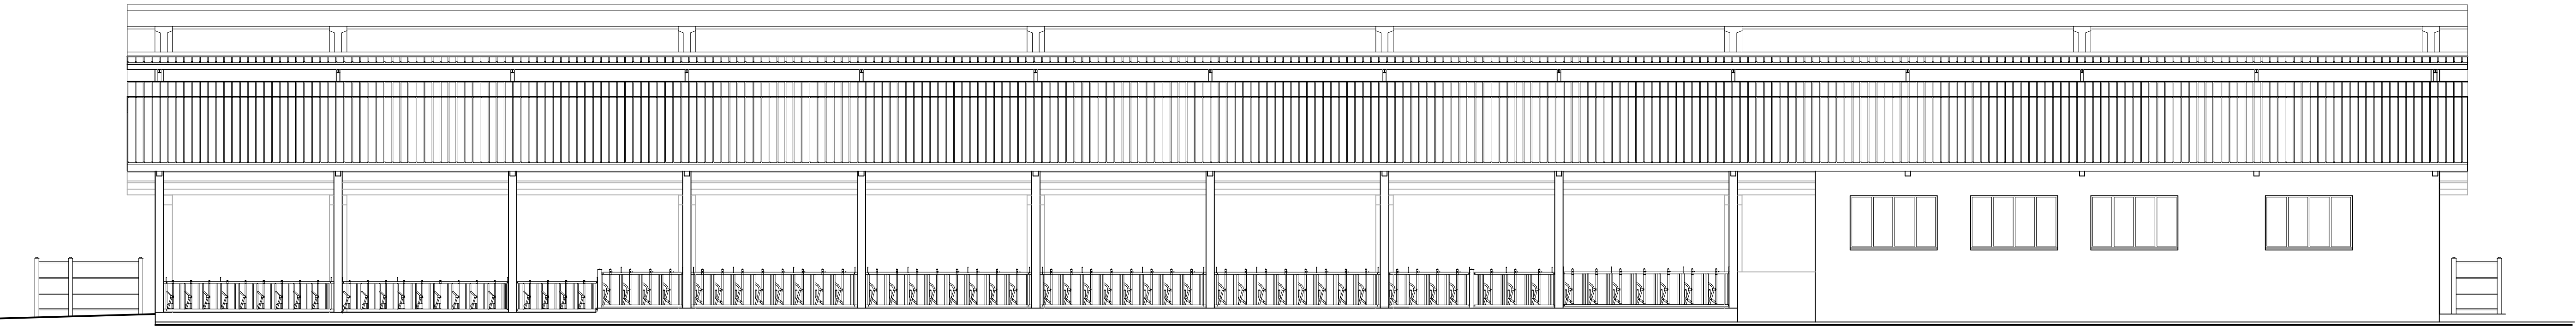

Prospetto Est

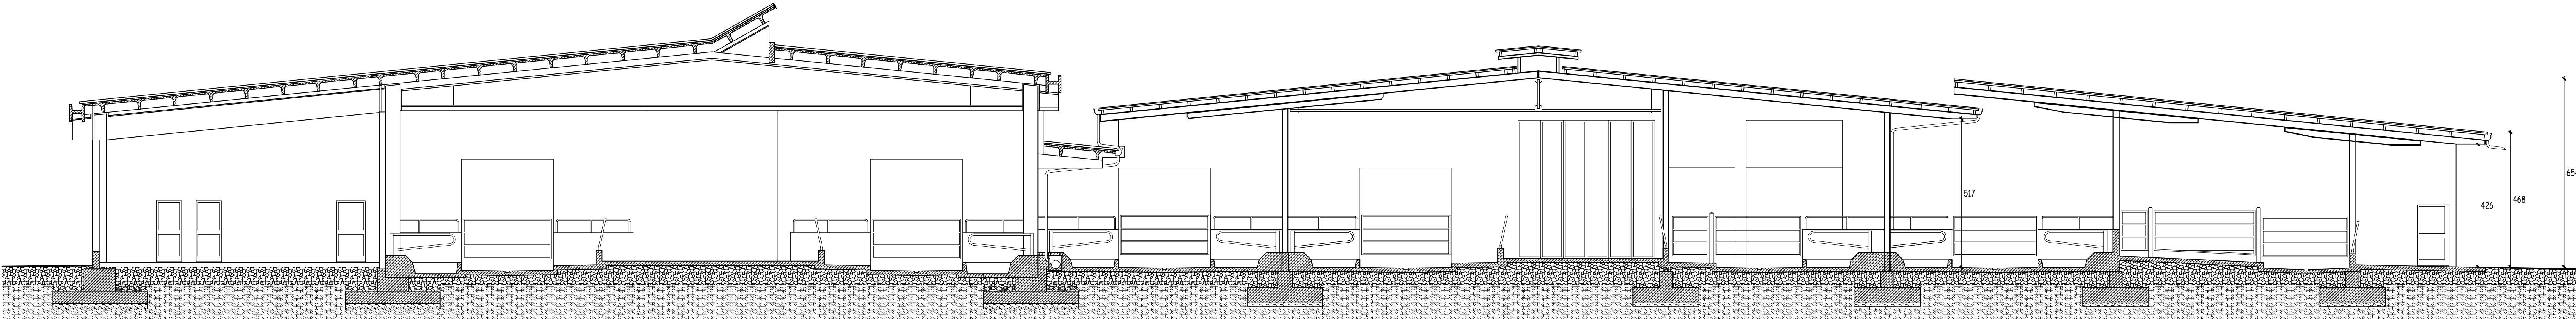

Sezione A-A