Carretta geom. Umberto
Via C. Tolomeo, 5 - 42016 Guastalla (RE)
C.F. CRR MRT 50L14 H225T P. IVA 01984200350

Studio: Via Claudio Tolomeo, 5
42016 - Guastalla - R.E.
cell. 348 8069394 - tel e fax 0522 825143
Email carretta_umberto@libero.it

Committente: Società Agricola MENOZZI Edgardo, Rainero e Mauro Via per Reggio n°43 - Correggio (RE)	Data: Apr. 2021	Il tecnico:
Progetto: Variante a P.S.A. per costruzione di nuova platea di accumulo letame, realizzazione di sopralzo in locali di servizio ed adeguamento piantumazioni arboree da effettuare in ottemperanza N.T.A. vigenti	Scala: 1:1250	
Particolare: Planimetria dell'insediamento rurale e dei terreni asserviti di proprietà dei soci - quinte arboree di mitigazione visiva - rete accumulo e spandimento liquami - coltivazioni praticate - stato legittimato	Tavola: 11	Il Committente:
Aggiornamenti:	File: Tav. 11	

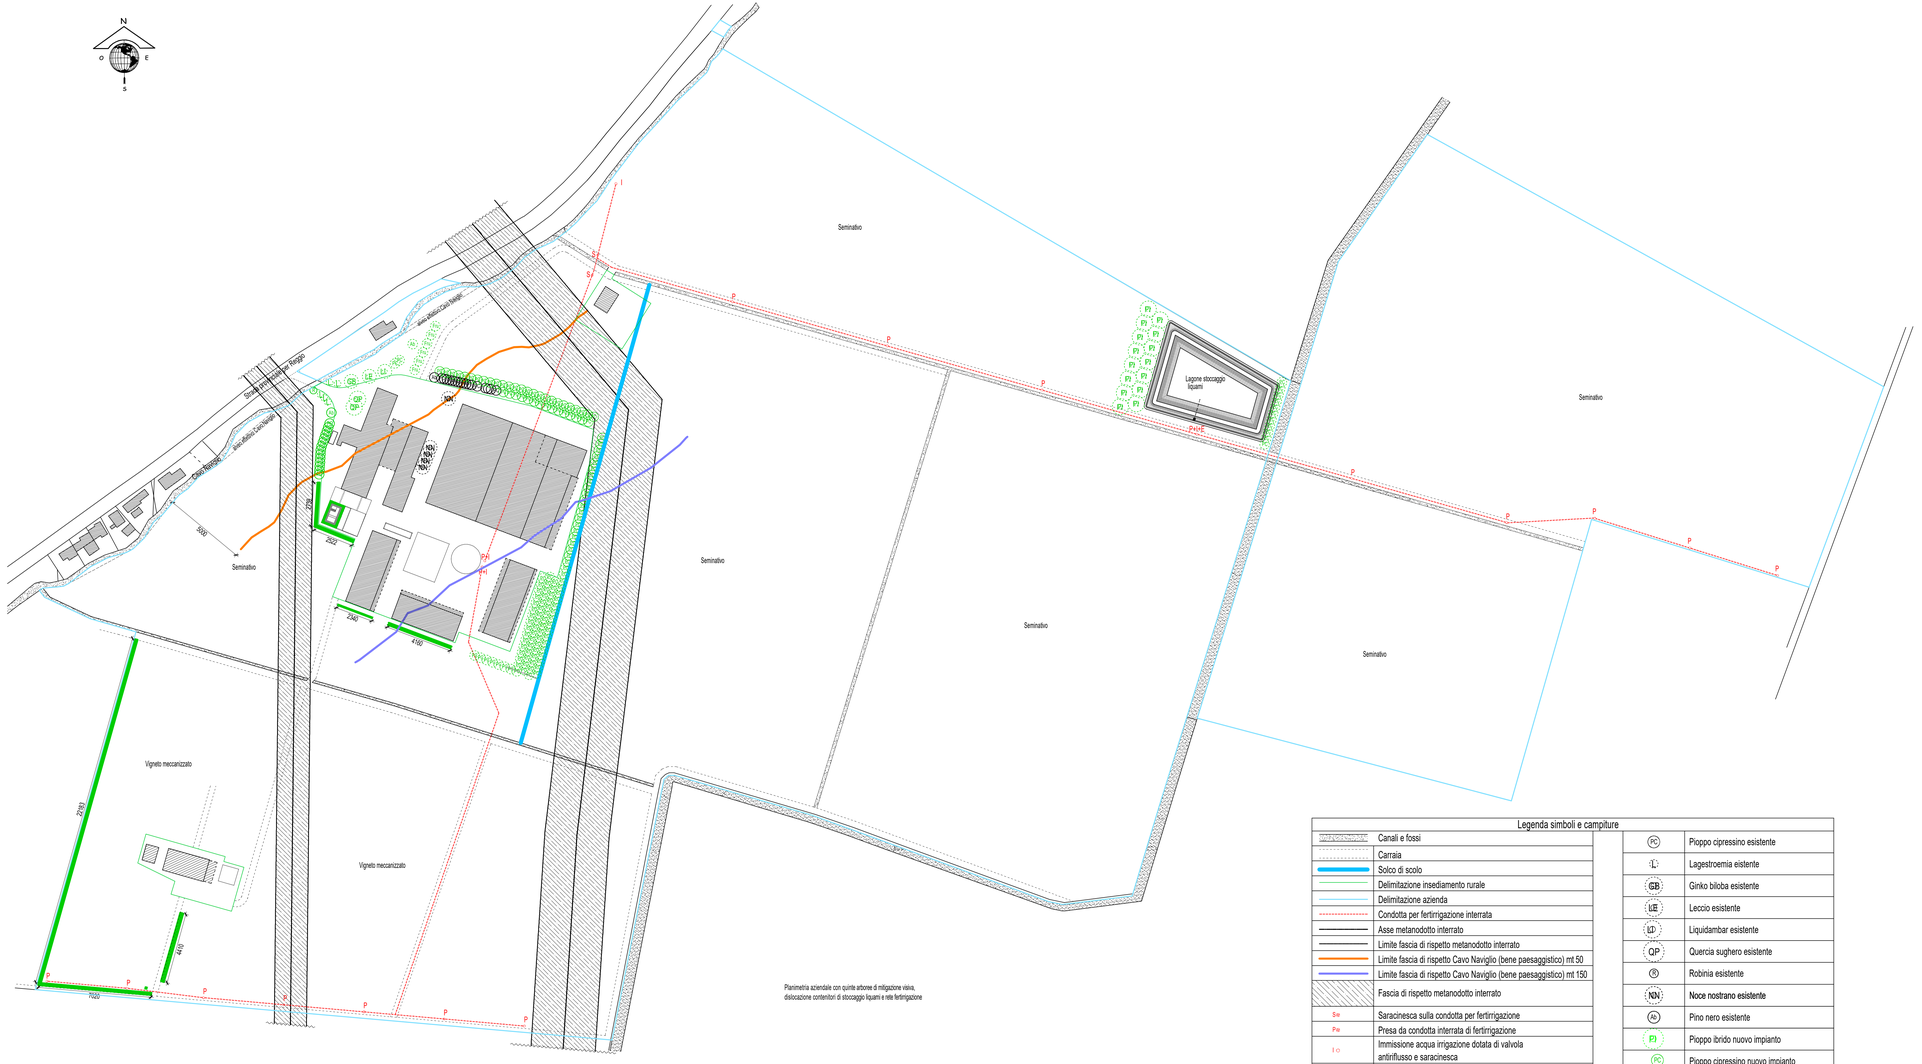

Soc. Agricola Menozzi Edgardo, Rainero e Mauro

RELAZIONE DI CONFORMITA' ALL'ART. 89.0 LETT B DI P.R.G.

Superficie fondiaria	mq	**382 685**
Superficie alberata richiesta N.T.A.: 3% di s.f.	mq	**11 481**

Piantumazioni esistenti

Ubicazione	Essenza	Sviluppo	nr piante	tot chioma
Ingresso principale azienda	Ginko biloba	60	1	60,00
	liquidambar	60	1	60,00
	Quercia	***0***	***2***	***0,00***
	lagestroemia	15	5	75,00
	leccio	60	1	60,00
Lato nord stalla	Pioppo cipressino	30	17	510,00
Lato Cavo Naviglio	Pioppo cipressino	30	2	60,00
Lato ex stalla	Pioppo cipressino	30	14	420,00
Lato stalla	***Noce nostrano***	***0***	***5***	***0,00***
Ingresso azienda	Abete	30	3	90,00
Sommano mq				1335,00

Piantumazioni in progetto

Ubicazione	Essenza	Sviluppo	Lunghezza/nr piante	Totale chioma mq
Lato Sud vigneto	Siepe di essenze arbustive autoctone miste (acero campestre, corniolo, olmo campestre, ecc)	10	70,20	702,00
Lato fabbricati		10	27,39	273,90
Lato fabbricati		10	25,22	252,20
Lato sud preparaz. Razioni		10	41,60	416,00
Lato sud ricovero attrezzi		10	23,40	234,00
Lato Ovest vigneto		10	221,83	2218,30
Centro vigneto lato carraia		10	44,10	441,00
Lato carraia	Piante da frutto	30	6	180,00
Lagone lato ovest	Pioppo ibrido	80	7	560,00
Lagone lato ovest	Pioppo ibrido	80	8	640,00
Lagone lato est	Pioppo cipressino	30	10	300,00
Lato nord stalla	Pioppo cipressino	30	26	780,00
Lato nord stalla	Pioppo cipressino	30	15	450,00
Lato est stalla	Pioppo cipressino	30	22	660,00
Lato est fienile	Pioppo cipressino	30	63	1890,00
Lato sud fienile	Pioppo cipressino	30	10	300,00
Sommano mq				10297
Sommano complessivamente				**11 632**

Totale siepi nuova piantumazione	**453,74**	10
Totale pioppi ibridi nuova piantumazione	**15**	80
Totale pioppi cipressinii nuova piantumazione	**146**	30
Totale alberi da frutto uova piantumazione	**6**	30

Legenda simboli e campiture

Canali e fossi		PC	Pioppo cipressino esistente
Carraia		L	Lagestroemia eistente
Solco di scolo		GB	Ginko biloba esistente
Delimitazione insediamento rurale		LE	Leccio esistente
Delimitazione azienda		LD	Liquidambar esistente
Condotta per fertirrigazione interrata		QP	Quercia sughero esistente
Asse metanodotto interrato		R	Robinia esistente
Limite fascia di rispetto metanodotto interrato		NN	Noce nostrano esistente
Limite fascia di rispetto Cavo Naviglio (bene paesaggistico) mt 50		AL	Pino nero esistente
Limite fascia di rispetto Cavo Naviglio (bene paesaggistico) mt 150		PJ	Pioppo ibrido nuovo impianto
Fascia di rispetto metanodotto interrato		PC	Pioppo cipressino nuovo impianto
Saracinesca sulla condotta per fertirrigazione			Siepe arbustiva di essenze miste autoctone
Presa da condotta interrata di fertirrigazione		Fru	Alberi da frutto di nuovo impianto
Immissione acqua irrigazione dotata di valvola antiriflusso e saracinesca			
Presa acqua irrigazione e immissione reflui liquidi per trasferimento in lagone di stoccaggio			
Presa acqua irrigazione, immissione-emissione liquami in stoccaggio			