Carretta geom. Umberto
Via C. Tolomeo, 5 - 42016 Guastalla (RE)
C.F. CRR MRT 50L14 H225T P. IVA 01984200350

Studio: Via Claudio Tolomeo, 5
42016 - Guastalla - R.E.
cell. 348 8069394 - tel e fax 0522 825143
Email carretta_umberto@libero.it

Committente: Società Agricola MENOZZI Edgardo, Rainero e Mauro Via per Reggio n°43 - Correggio (RE)	Data: Apr. 2021
Progetto: Variante a P.S.A. per costruzione di nuova platea di accumulo letame, realizzazione di sopralzo in locali di servizio ed adeguamento piantumazioni arboree da effettuare in ottemperanza N.T.A. vigenti	Scala: 1:1250
Particolare: Planimetria dell'insediamento rurale e dei terreni asserviti di proprietà dei soci - quinte arboree di mitigazione visiva - rete accumulo e spandimento liquami - coltivazioni praticate - stato di progetto	Tavola: 12
Aggiornamenti:	File: Tav. 12

Il tecnico:

Il Committente:

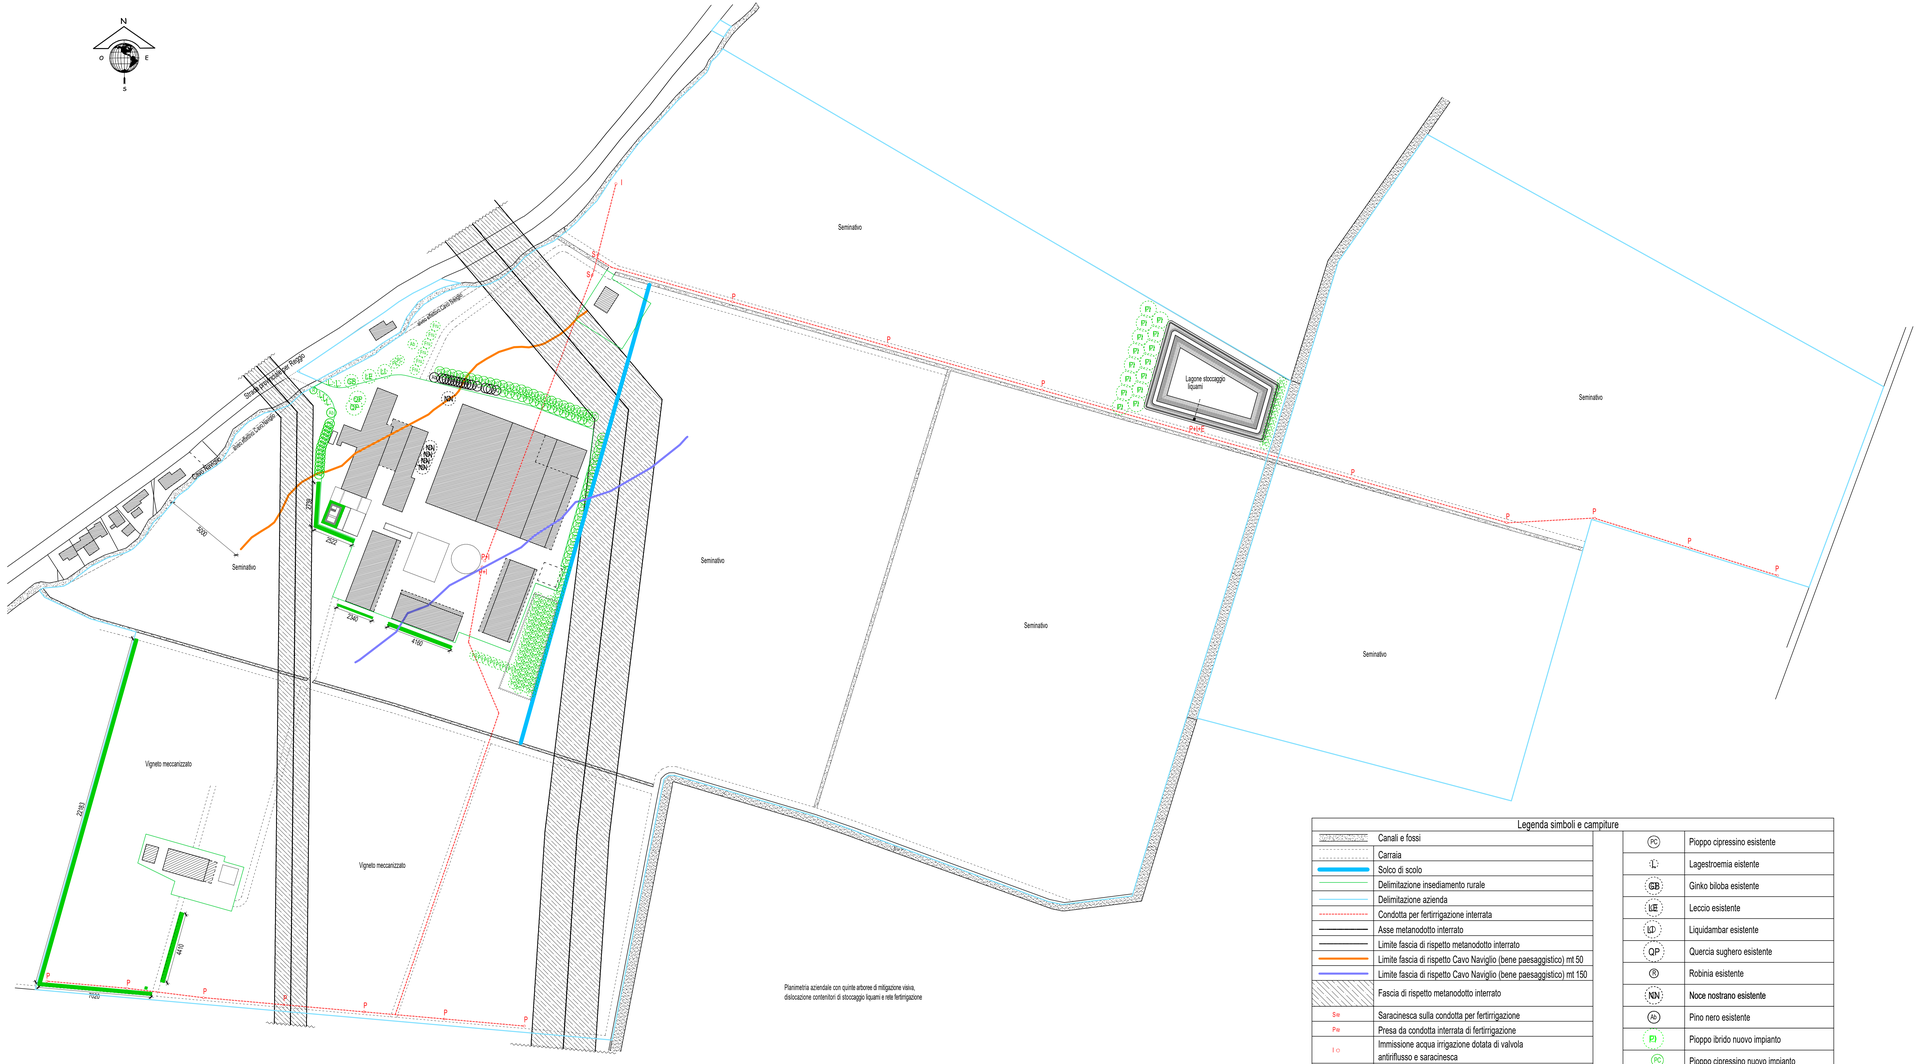

Soc. Agricola Menozzi Edgardo, Rainero e Mauro

RELAZIONE DI CONFORMITA' ALL'ART. 89.0 LETT B DI P.R.G.

Superficie fondiaria	mq	**382 685**	
Superficie alberata richiesta N.T.A.: 3% di s.f.	mq	**11 481**	

Piantumazioni esistenti

Ubicazione	Essenza	Sviluppo	nr piante	tot chioma
Ingresso principale azienda	Ginko biloba	60	1	60,00
	liquidambar	60	1	60,00
	Quercia	***0***	***2***	***0,00***
	lagestroemia	15	5	75,00
	leccio	60	1	60,00
Lato nord stalla	Pioppo cipressino	30	17	510,00
Lato Cavo Naviglio	Pioppo cipressino	30	2	60,00
Lato ex stalla	Pioppo cipressino	30	14	420,00
Lato stalla	***Noce nostrano***	***0***	***5***	***0,00***
Ingresso azienda	Abete	30	3	90,00
Sommano mq				1335,00

Piantumazioni in progetto

Ubicazione	Essenza	Sviluppo	Lunghezza/nr piante	Totale chioma mq
Lato Sud vigneto	Siepe di essenze arbustive autoctone miste (acero campestre, corniolo, olmo campestre, ecc)	10	70,20	702,00
Lato fabbricati		10	27,39	273,90
Lato fabbricati		10	25,22	252,20
Lato sud preparaz. Razioni		10	41,60	416,00
Lato sud ricovero attrezzi		10	23,40	234,00
Lato Ovest vigneto		10	221,83	2218,30
Centro vigneto lato carraia		10	44,10	441,00
Lato carraia	Piante da frutto	30	6	180,00
Lagone lato ovest	Pioppo ibrido	80	7	560,00
Lagone lato ovest	Pioppo ibrido	80	8	640,00
Lagone lato est	Pioppo cipressino	30	10	300,00
Lato nord stalla	Pioppo cipressino	30	26	780,00
Lato nord stalla	Pioppo cipressino	30	15	450,00
Lato est stalla	Pioppo cipressino	30	22	660,00
Lato est fienile	Pioppo cipressino	30	63	1890,00
Lato sud fienile	Pioppo cipressino	30	10	300,00
Sommano mq				10297
Sommano complessivamente				**11 632**

Totale siepi nuova piantumazione	**453,74**	10
Totale pioppi ibridi nuova piantumazione	**15**	80
Totale pioppi cipressinii nuova piantumazione	**146**	30
Totale alberi da frutto uova piantumazione	**6**	30

Planimetria aziendale con quinte arboree di mitigazione visiva, dislocazione contenitori di stoccaggio liquami e rete fertirrigazione

Legenda simboli e campiture

	Canali e fossi	PC	Pioppo cipressino esistente
	Carraia	L	Lagestroemia eistente
	Solco di scolo	GB	Ginko biloba esistente
	Delimitazione insediamento rurale	LE	Leccio esistente
	Delimitazione azienda	LD	Liquidambar esistente
	Condotta per fertirrigazione interrata	QP	Quercia sughero esistente
	Asse metanodotto interrato	R	Robinia esistente
	Limite fascia di rispetto metanodotto interrato	NN	Noce nostrano esistente
	Limite fascia di rispetto Cavo Naviglio (bene paesaggistico) mt 50	AL	Pino nero esistente
	Limite fascia di rispetto Cavo Naviglio (bene paesaggistico) mt 150	PJ	Pioppo ibrido nuovo impianto
	Fascia di rispetto metanodotto interrato	PC	Pioppo cipressino nuovo impianto
Se	Saracinesca sulla condotta per fertirrigazione		Siepe arbustiva di essenze miste autoctone
Pe	Presa da condotta interrata di fertirrigazione	Fru	Alberi da frutto di nuovo impianto
I ○	Immissione acqua irrigazione dotata di valvola antiriflusso e saracinesca		
PxI○	Presa acqua irrigazione e immissione reflui liquidi per trasferimento in lagone di stoccaggio		
PxI+E○	Presa acqua irrigazione, immissione-emissione liquami in stoccaggio		