


OGGETTO: impianto di distribuzione carburanti sito in Correggio (RE), via della Pace 10/A

Procedimento Unico ai sensi dell'Art. 53, comma 1, lettera b) della LR 24/2017

intervento di ampliamento e potenziamento Area di Servizio distribuzione carburanti

DOCUMENTAZIONE CATASTALE



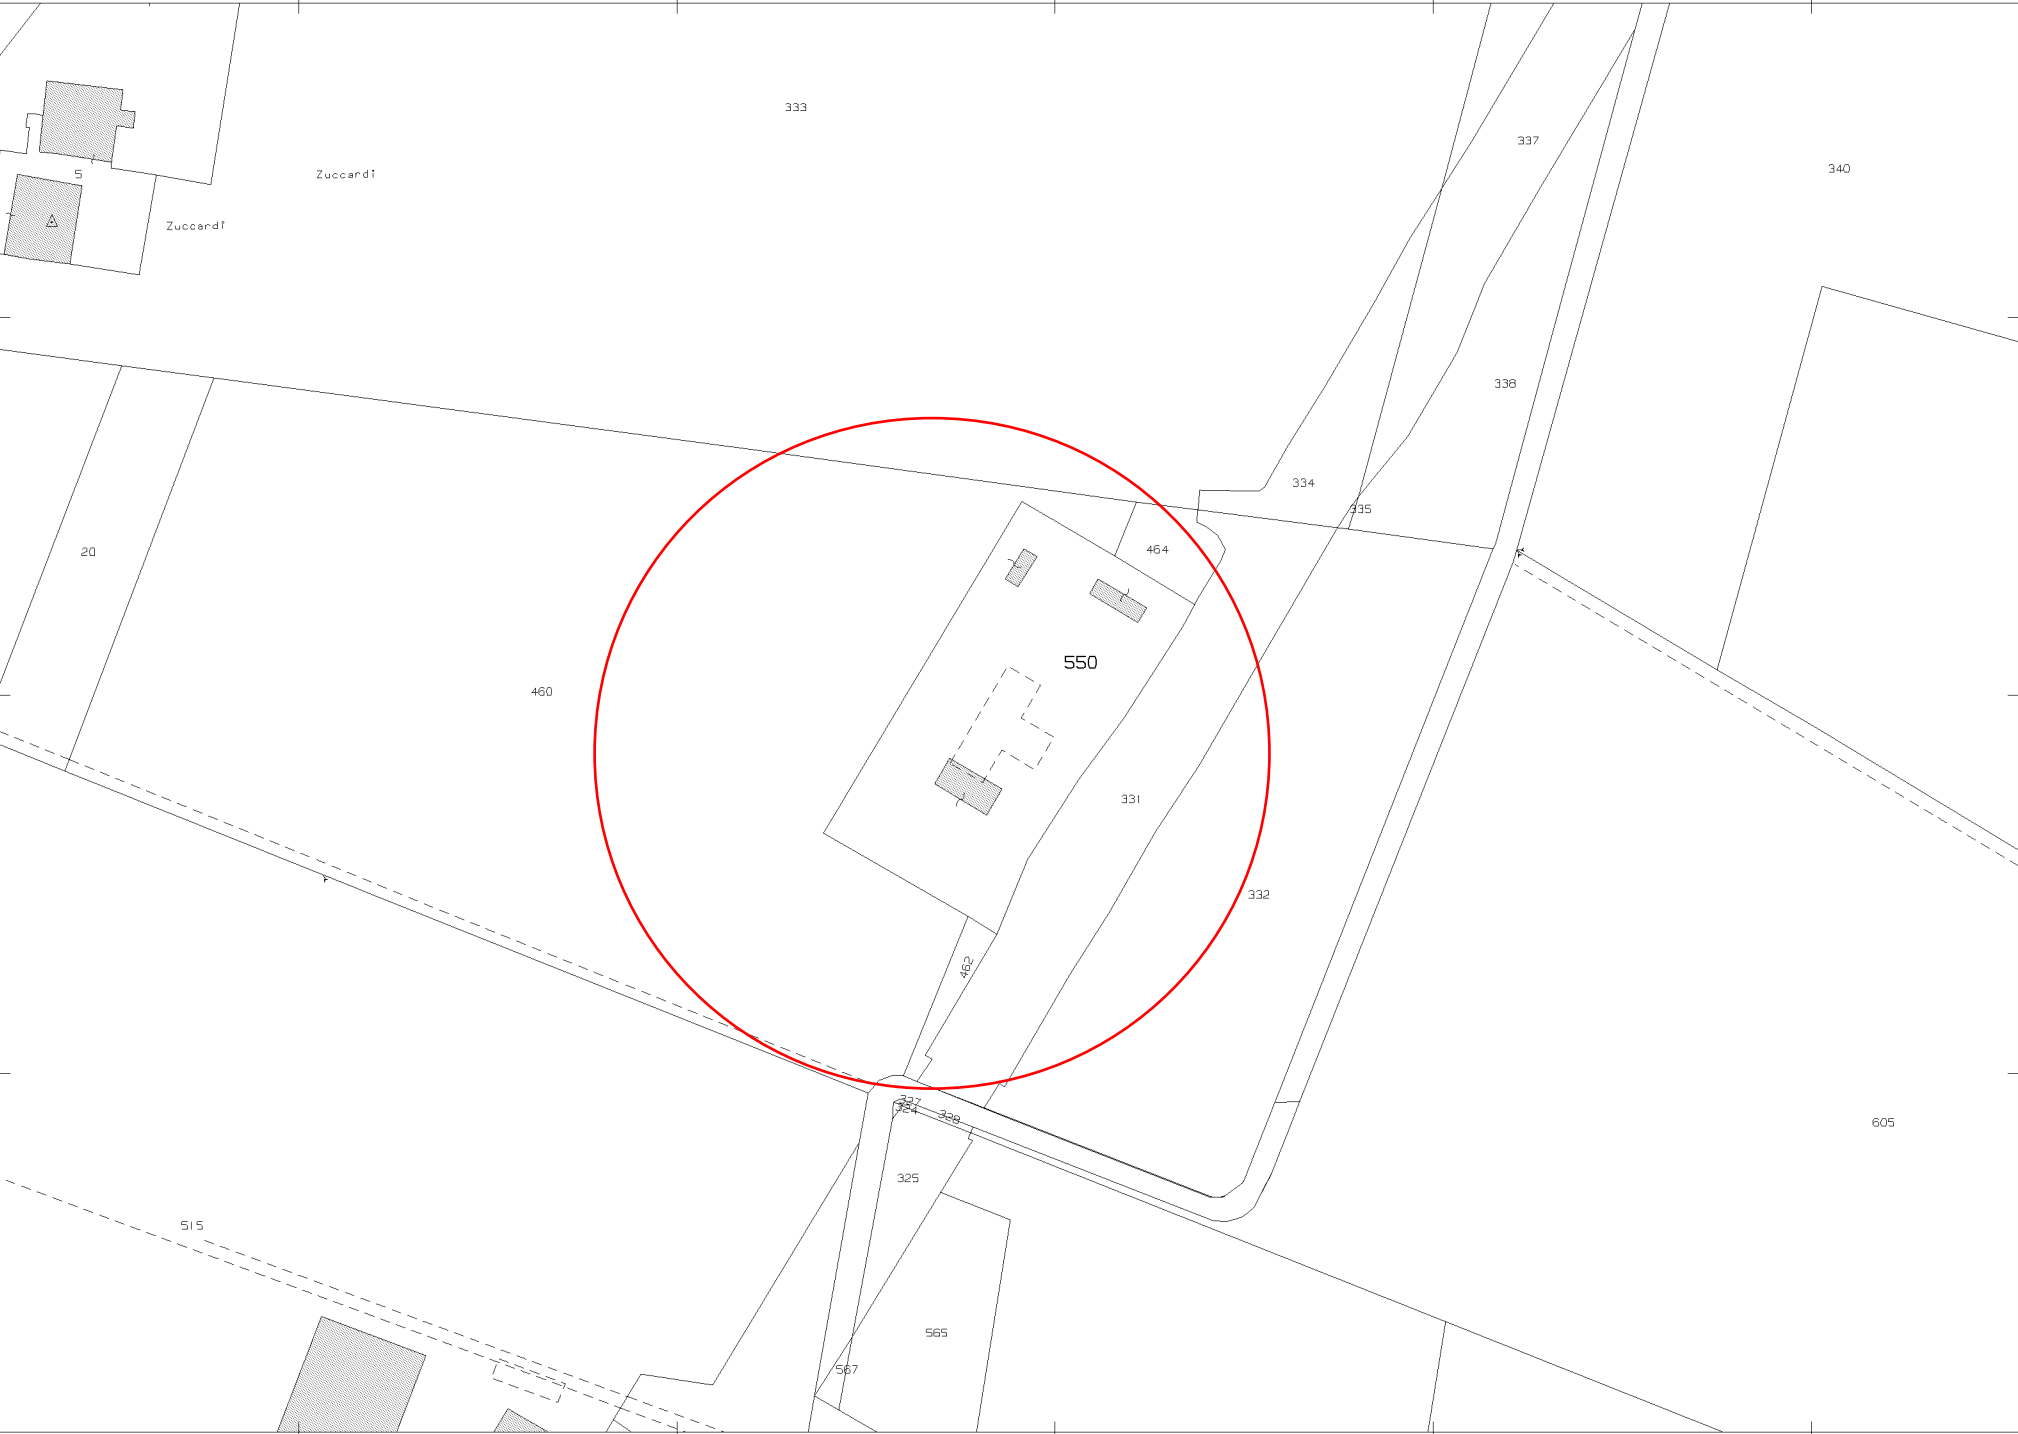

N=4957400

E=1641600

1 Particella: 550

Comune: CORREGGIO
Foglio: 65
Scala originale: 1:2000
Dimensione cornice: 534.000 x 378.000 metri
9-Giu-2021 16:13:30
Prot. n. T352369/2021