RGM STUDIO
CONSULENZA TECNICA

Via Cracovia, 17/D-E - 40139 Bologna
tel. e fax +39 .051.473656

www.rgmstudio.it
e-mail: mazzoni@rgmstudio.it

OGGETTO:

PROGETTO IMPIANTI TECNOLOGICI

TITOLARITA'/COMMITTENTE/PROPRIETA':

TANZI AURELIO PETROLI S.r.l.
Viale Milazzo, 39
43125 PARMA

UBICAZIONE P.V.:

Stazione di servizio ENI cod. 06377
Via della Pace n.10/A
42015 CORREGGIO (RE)

Data: LUGLIO 2021	Scala:	Tavola:	☒ Preliminare
File: TAP_RE_PE	1:200	PE	☐ Esecutivo
			☐ Definitivo / Stato di fatto

TITOLARITA'/COMMITTENTE/PROPRIETA':

PROGETTISTA:

Per. Ind. MAZZONI ROBERT GERHARD
Ordine dei Periti Industriali di Bologna n.2384
Professionista Antincendio M.I. ex legge 818/84 n.BO02384P00238

IL PRESENTE DISEGNO E' PROPRIETA' AZIENDALE, LO STUDIO TUTELERA' I PROPRI DIRITTI A TERMINI DI LEGGE.

PLANIMETRIA VALIDA SOLO AI FINI IMPIANTISTICI

ZONA NON OGGETTO DI INTERVENTO IN QUANTO TRATTASI DI ALTRA ATTIVITA'

LEGENDA IMPIANTISTICA

- POZZETTO IMPIANTO ELETTRICO
- POZZETTO IMPIANTO FOTOVOLTAICO
- POZZETTO IMPIANTO ELETTRICO E DI TERRA CON DISPERSORE
- POZZETTO IMPIANTO ELETTRICO E SEGNALE
- POZZETTO IMPIANTO DI TERRA CON DISPERSORE
- POZZETTO IMPIANTO DI TERRA
- POZZETTO IMPIANTO SEGNALE
- POZZETTO IMPIANTO LIVELLI CARBURANTI
- POZZETTO IMPIANTO CONTROLLO INTERCAPEDINI
- POZZETTO IMPIANTO TELEFONICO
- POZZETTO IMPIANTO PNEUMATICO GPL
- CANDOTTO IMPIANTO ELETTRICO (diam. 63mm se non diversamente specificato)
- CANDOTTO IMPIANTO SEGNALE (diam. 63mm se non diversamente specificato)
- CANDOTTO IMPIANTO FOTOVOLTAICO (diam. 100mm se non diversamente specificato)
- CANDOTTO IMPIANTO PNEUMATICO (diam. 63mm se non diversamente specificato)
- CAVO NO1V-K G/V - CORDA NUDA SEZ. 16/50 mmq
- CANDOTTO IMPIANTO LIVELLI (diam. 2/4" se non diversamente specificato)
- CANDOTTO IMPIANTO CONTROLLO INTERCAPEDINI (diam. 2/4" se non diversamente specificato)
- APPARECCHIO ILLUMINAZIONE DA INCASSO CON LAMPADA A LED 30W
- APPARECCHIO ILLUMINAZIONE, IP65, DA PALO CON LAMPADA A LED 90W
- PINZA DI MESSA A TERRA FEX ONL
- PULSANTE PER SEZIONAMENTO D'EMERGENZA DOTATO DI SPIA LUMINOSA
- SQUADRETTA DI RAME PER COLLEGAMENTO A TERRA AUTOCESTONA
- COMPLESSO AUTONOMO ILLUMINAZIONE DI SICUREZZA

LEGENDA QUADRI ELETTRICI

- U FORNITURA DI ENERGIA
- Q.G.BT QUADRO ELETTRICO GENERALE BASSA TENSIONE
- Q.C.S.S. QUADRO ELETTRICO GENERALE STAZIONE DI SERVIZIO
- Q.S.S QUADRO ELETTRICO STAZIONE DI SERVIZIO
- Q.ONL QUADRO ELETTRICO ONL - LNG (lavato macchina)
- Q.A QUADRO ELETTRICO ANTINCENDIO
- Q.LAV QUADRO ELETTRICO LAVAGGIO
- Q.DIS QUADRO ELETTRICO DISOLEATORE

LEGENDA SIMBOLI ELETTRICI

- INTERRUTTORE UNIPOLARE
- IP INTERRUTTORE BIPOLARE CON SCATOLA PORTAPPARECCHIO DA ESTERNO IP40
- DEVIATORE
- INTERRUTTORE A FRUTTO CON LAMPADA DI LOCALIZZAZIONE E PULSANTE RESET CHIAMATA W.C. DISABILI
- PULSANTE A TIRANTE PER CHIAMATA W.C. DISABILI
- PANNELLO ALLARME W.C. DISABILI
- IDENTIFICAZIONE APPARECCHIATURA STAZIONE
- PRESA 3P+T 16/16A-220V CON ALVEOLI SCHERMATI
- PRESA SOVRAD 3P+T 16/16A-220V
- PRESA CEE INTERBLOCCATA 3P+T/16A-380V
- PRESA CEE INTERBLOCCATA CON FUSIBILE 3P+T/16A-220V
- PRESA CEE INTERBLOCCATA CON FUSIBILE 3P+T/16A-380V
- ACCIGNAMAN ELETTRICO
- BOLLER ELETTRICO
- PRESA TELEFONICA TIPO PLUG
- PUNTO LUCE A PARETE
- UNIEV DI CLIMATIZZAZIONE - INVERTER

COMPOSIZIONE PETROLIFERA

SERBATOI		
N°	CAPACITA'	PRODOTTO
S1	30 m^3	BENZINA
S2	30 m^3	BENZINA
S3	30 m^3	GASOLIO
S4	30 m^3	GASOLIO
S5	30 m^3	GPL
S6	1 m^3	OLIO ESAUSTO
S7	80 m^3	GNL
S8	3 m^3	Additivo ADBLUE

EROGATORI		
N°	TIPO	PRODOTTO
MPD 1	MULTIPRODOTTO 4 prodotti	BENZINA - BENZINA - GASOLIO - GASOLIO
MPD 2	MULTIPRODOTTO 4 prodotti	BENZINA - BENZINA - GASOLIO - GASOLIO
MPD 3	MULTIPRODOTTO 1 prodotto	GASOLIO additivo ADBLUE
GPL 1	MONOPRODOTTO 1 prodotto	GPL
GNC 1	MONOPRODOTTO 1 prodotto	GNC (metano compresso)
GNL 1	MONOPRODOTTO 1 prodotto	GNL (metano liquido)
ADB 1	MONOPRODOTTO 1 prodotto	additivo ADBLUE

ATTREZZATURE DI PIAZZALE	
TP	TERMINALE DI PIAZZALE PYE PAGAMENTO

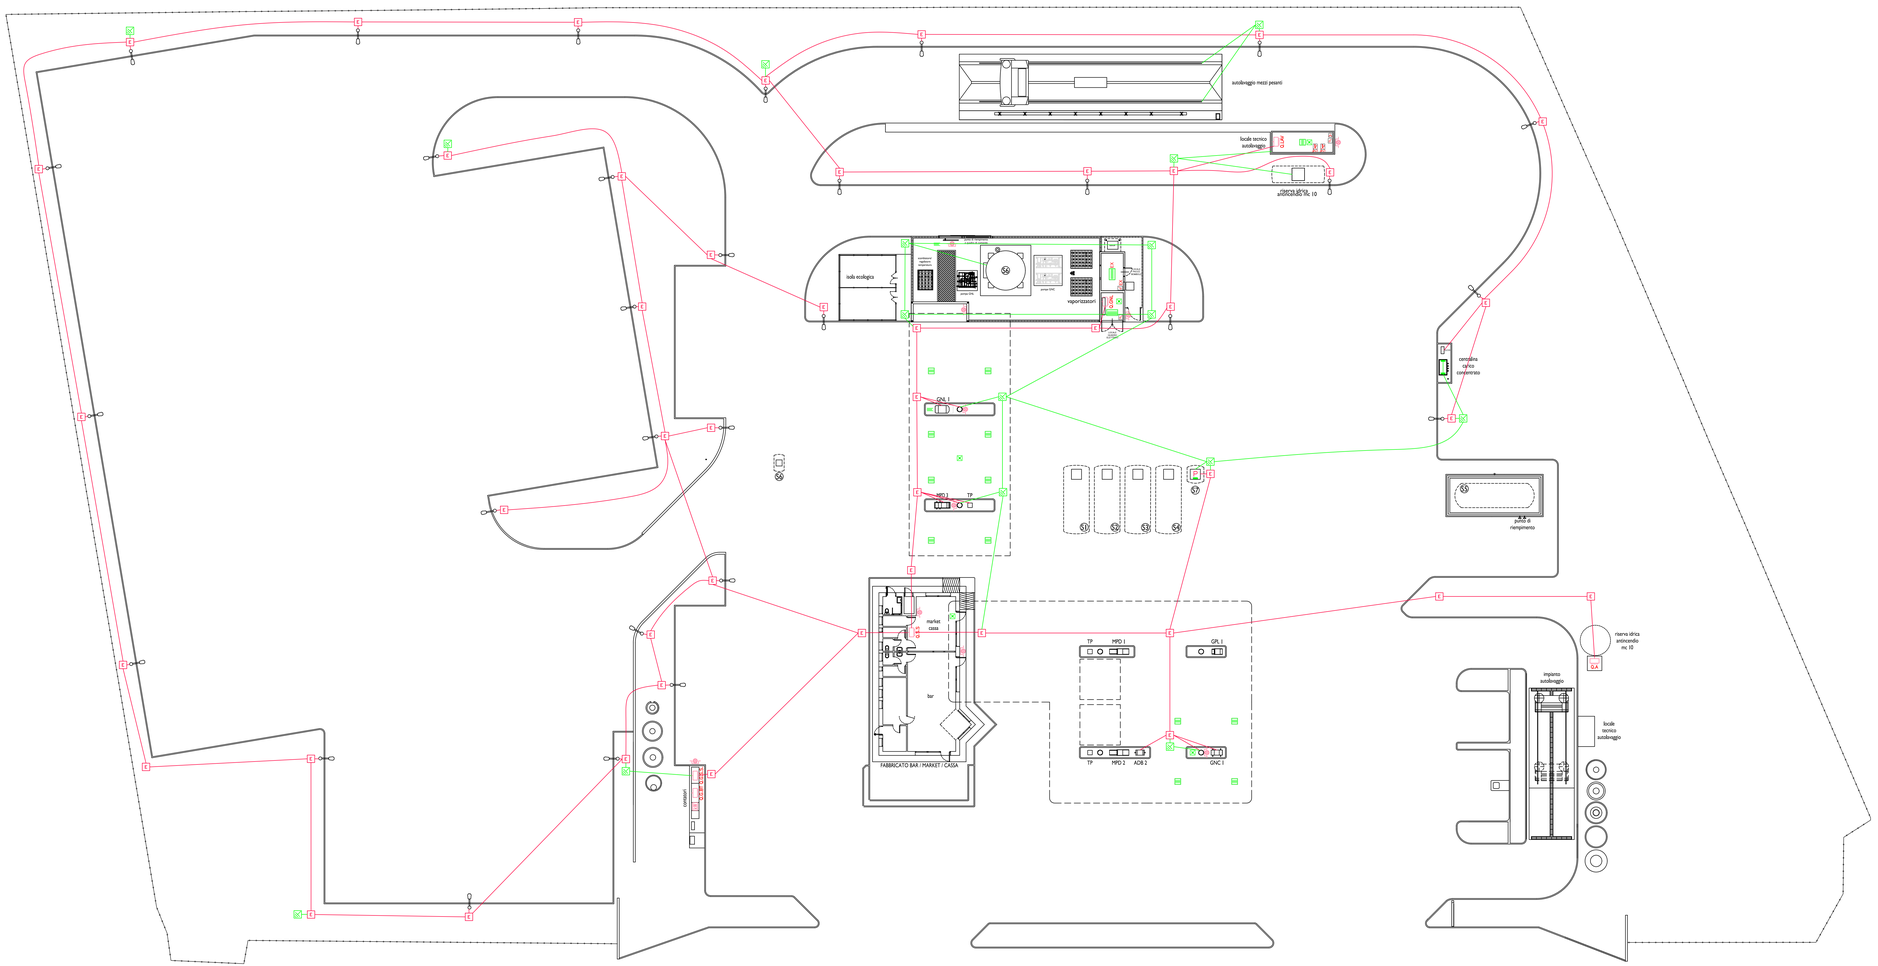
autolavaggio mezzi pesanti
locale tecnico autolavaggio
impianto autolavaggio
locale tecnico autolavaggio
isola ecologica
area SNC
aspirazioni
aspirazione
aspirazione
aspirazione