
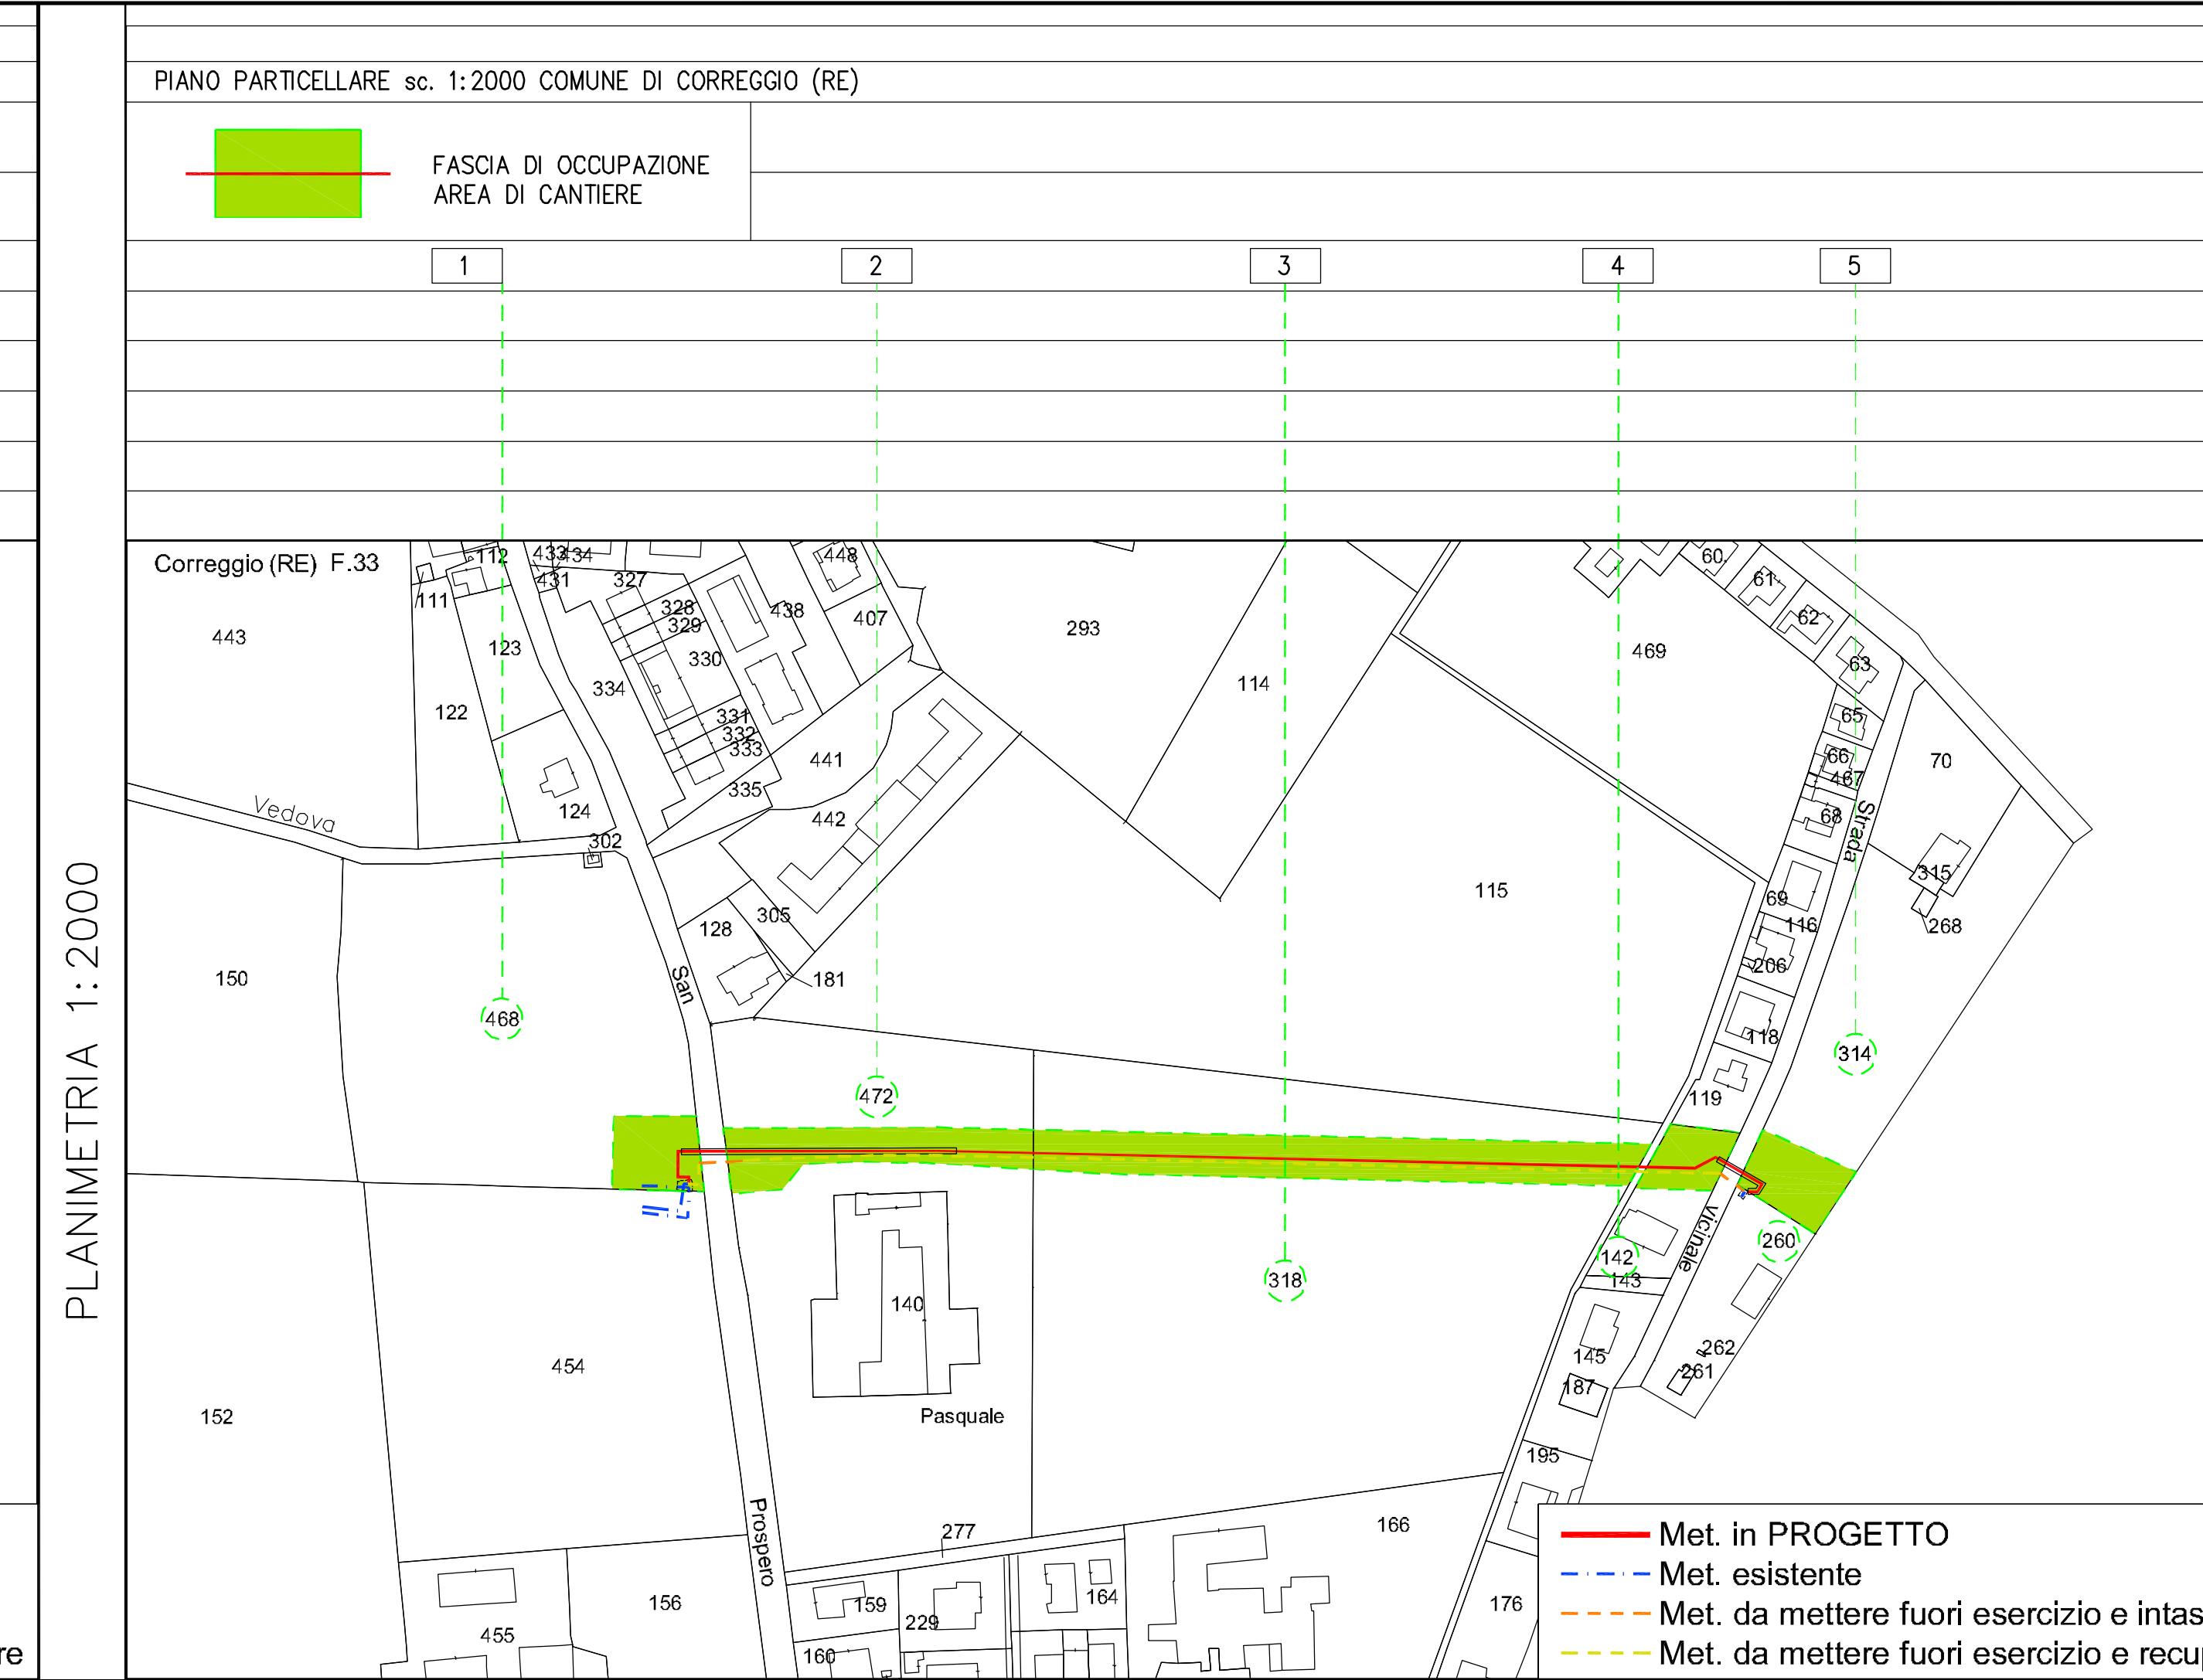


Metanodotto: ALL. COM. DI CORREGGIO 1a PR. (FOSDONDO) DN 80(3") VARIANTE DN 100 PER SOSTITUZIONE TRATTO-																
COMUNE DI CORREGGIO (RE)																
N. ORDINE	PROPRIETARI ATTUALI	D I T T A CATASTALE	COMUNE	FOLGIO	MAPPALE	SUB.	QUALITA'	CLASSE	SUPERFICIE			REDDITO IMPONIBILE				
									Ha	a	ca	Dominicale Euro	Agrario	cultura attuale	Superficie da asservire TOT m²	Totale indennità offerta a corpo
1	2	3	4	5	6	7	8	9	10	11	12	13	14	15	16	17
1	ENI S.P.A.	medesimo	CORREGGIO	33	468		AREA URBANA		1	30	4				485	765
	Sede legale Piazzale Enrico Mattei n.1, ROMA (RM) - CAP. 00144 Cod. Fisc. 00484960588															
2	TALAMI VIRGINIO	medesimo	CORREGGIO	33	472		SEMINARBOR	2	1	30	33	99,29	121,16	TOT: 485	765	
	Nato a Correggio il 30/03/1934 Cod. Fisc. TLMVGN34C300037G Residente in Via San Prospero n°42, CORREGGIO (RE) - CAP. 42015														1080	1525
3	RIGHI UBERTO	medesimo	CORREGGIO	33	318		SEMINARBOR	2	0	28	94	22,05	26,9	TOT: 4765	2980	
	Nato a Correggio il 26/05/1958 Cod. Fisc. RGHBR158E260037A Residente in Via Roma n°151/a, SAN MARTINO IN RIO (RE) - CAP. 42018						VIGNETO	U	2	47	22	359,16	229,82		625	550
4	BERTOLINI ATOS	medesimo	CORREGGIO	33	142	6	A/S		0	13	60			TOT: 4765	2980	
	Nato a Cadabosco Di Sopra il 24/08/1935 Cod. Fisc. BRTTSA35M283290 Residente in Via Fornaselle n°15, CORREGGIO (RE) - CAP. 42015														625	550
5	ZINELLI LAURA CARLA	medesimo	CORREGGIO	33	314		SEMINATIVO	1	0	63	91	51,96	62,71	TOT: 625	550	
	Nato a Genova il 24/11/1941 Cod. Fisc. ZNLLCR41S44D968F Residente in Via Fornaselle n°15, CORREGGIO (RE) - CAP. 42015														310	765
6	FERRARI CLEONICE FRANCA	medesimo	CORREGGIO	33	314		SEMINATIVO	1	0	63	91	51,96	62,71	TOT: 625	550	
	Nata a Viano il 22/09/1936 Cod. Fisc. FRRNC38M2L831H Residente in Via Fosdondo n°77/a, CORREGGIO (RE) - CAP. 42015														310	765
7	RADEGHIERI GIANNI															
	Nato a Reggio Nell'Emilia il 12/11/1957 Cod. Fisc. RDGGNN5752H223Y Residente in Via Fosdondo n°77, CORREGGIO (RE) - CAP. 42015															

L'estensione e le modalità di esercizio della impondenda servitù dovranno essere le seguenti:

- 1) La tubazione, i manufatti, le apparecchiature e le opere sussidiarie, ivi compresi sfitti e paletti segnalatori, sono inamovibili, sono e rimarranno di proprietà della Snam S.p.A. che avrà pertanto la facoltà di rimuoverle.
- 2) La Snam S.p.A. , e chi per essa, potrà accedere liberamente ed in ogni tempo alle proprie opere ed ai propri impianti con il personale ed i mezzi necessari per la sorveglianza, la manutenzione, l'esercizio, le eventuali riparazioni, sostituzioni e recuperi.
- 3) E' vietato realizzare nuove opere di qualsiasi genere come pure fognature e canalizzazioni - chiuse a distanza inferiore a 11,50 m. dall' asse della tubazione non protetta (distanza inferiore a 3,00 m. della tubazione protetta); la fascia asservita dovrà essere mantenuta a terreno agrario con la possibilità di eseguire sulla stessa le normali coltivazioni senza alterazione della profondità di posa della tubazione.
- 4) E' vietato compiere qualsiasi atto che possa rappresentare pericolo per l'impianto, i manufatti, le apparecchiature, ostacolare il libero passaggio, diminuire l'uso e l'esercizio della servitù o renderla più incomoda, tributi e gli altri oneri gravanti sulla striscia asservita restano a carico dei proprietari.
- 5) Gli eventuali danni prodotti alle cose, alle piantagioni ed ai frutti pendenti in occasione di riparazioni, modifiche, recuperi, sostituzioni, manutenzione ed esercizio dell'impianto, saranno determinati di volta in volta, a lavori ultimati e liquidati a chi di ragione.

N.B. La striscia asservita ha una larghezza totale di m. 23,00 (11.50m+11.50m TUBAZIONE NON PROTETTA), e di m. 6,00 (3.00m+3.00m TUBAZIONE PROTETTA) ed è coassiale alla condotta.

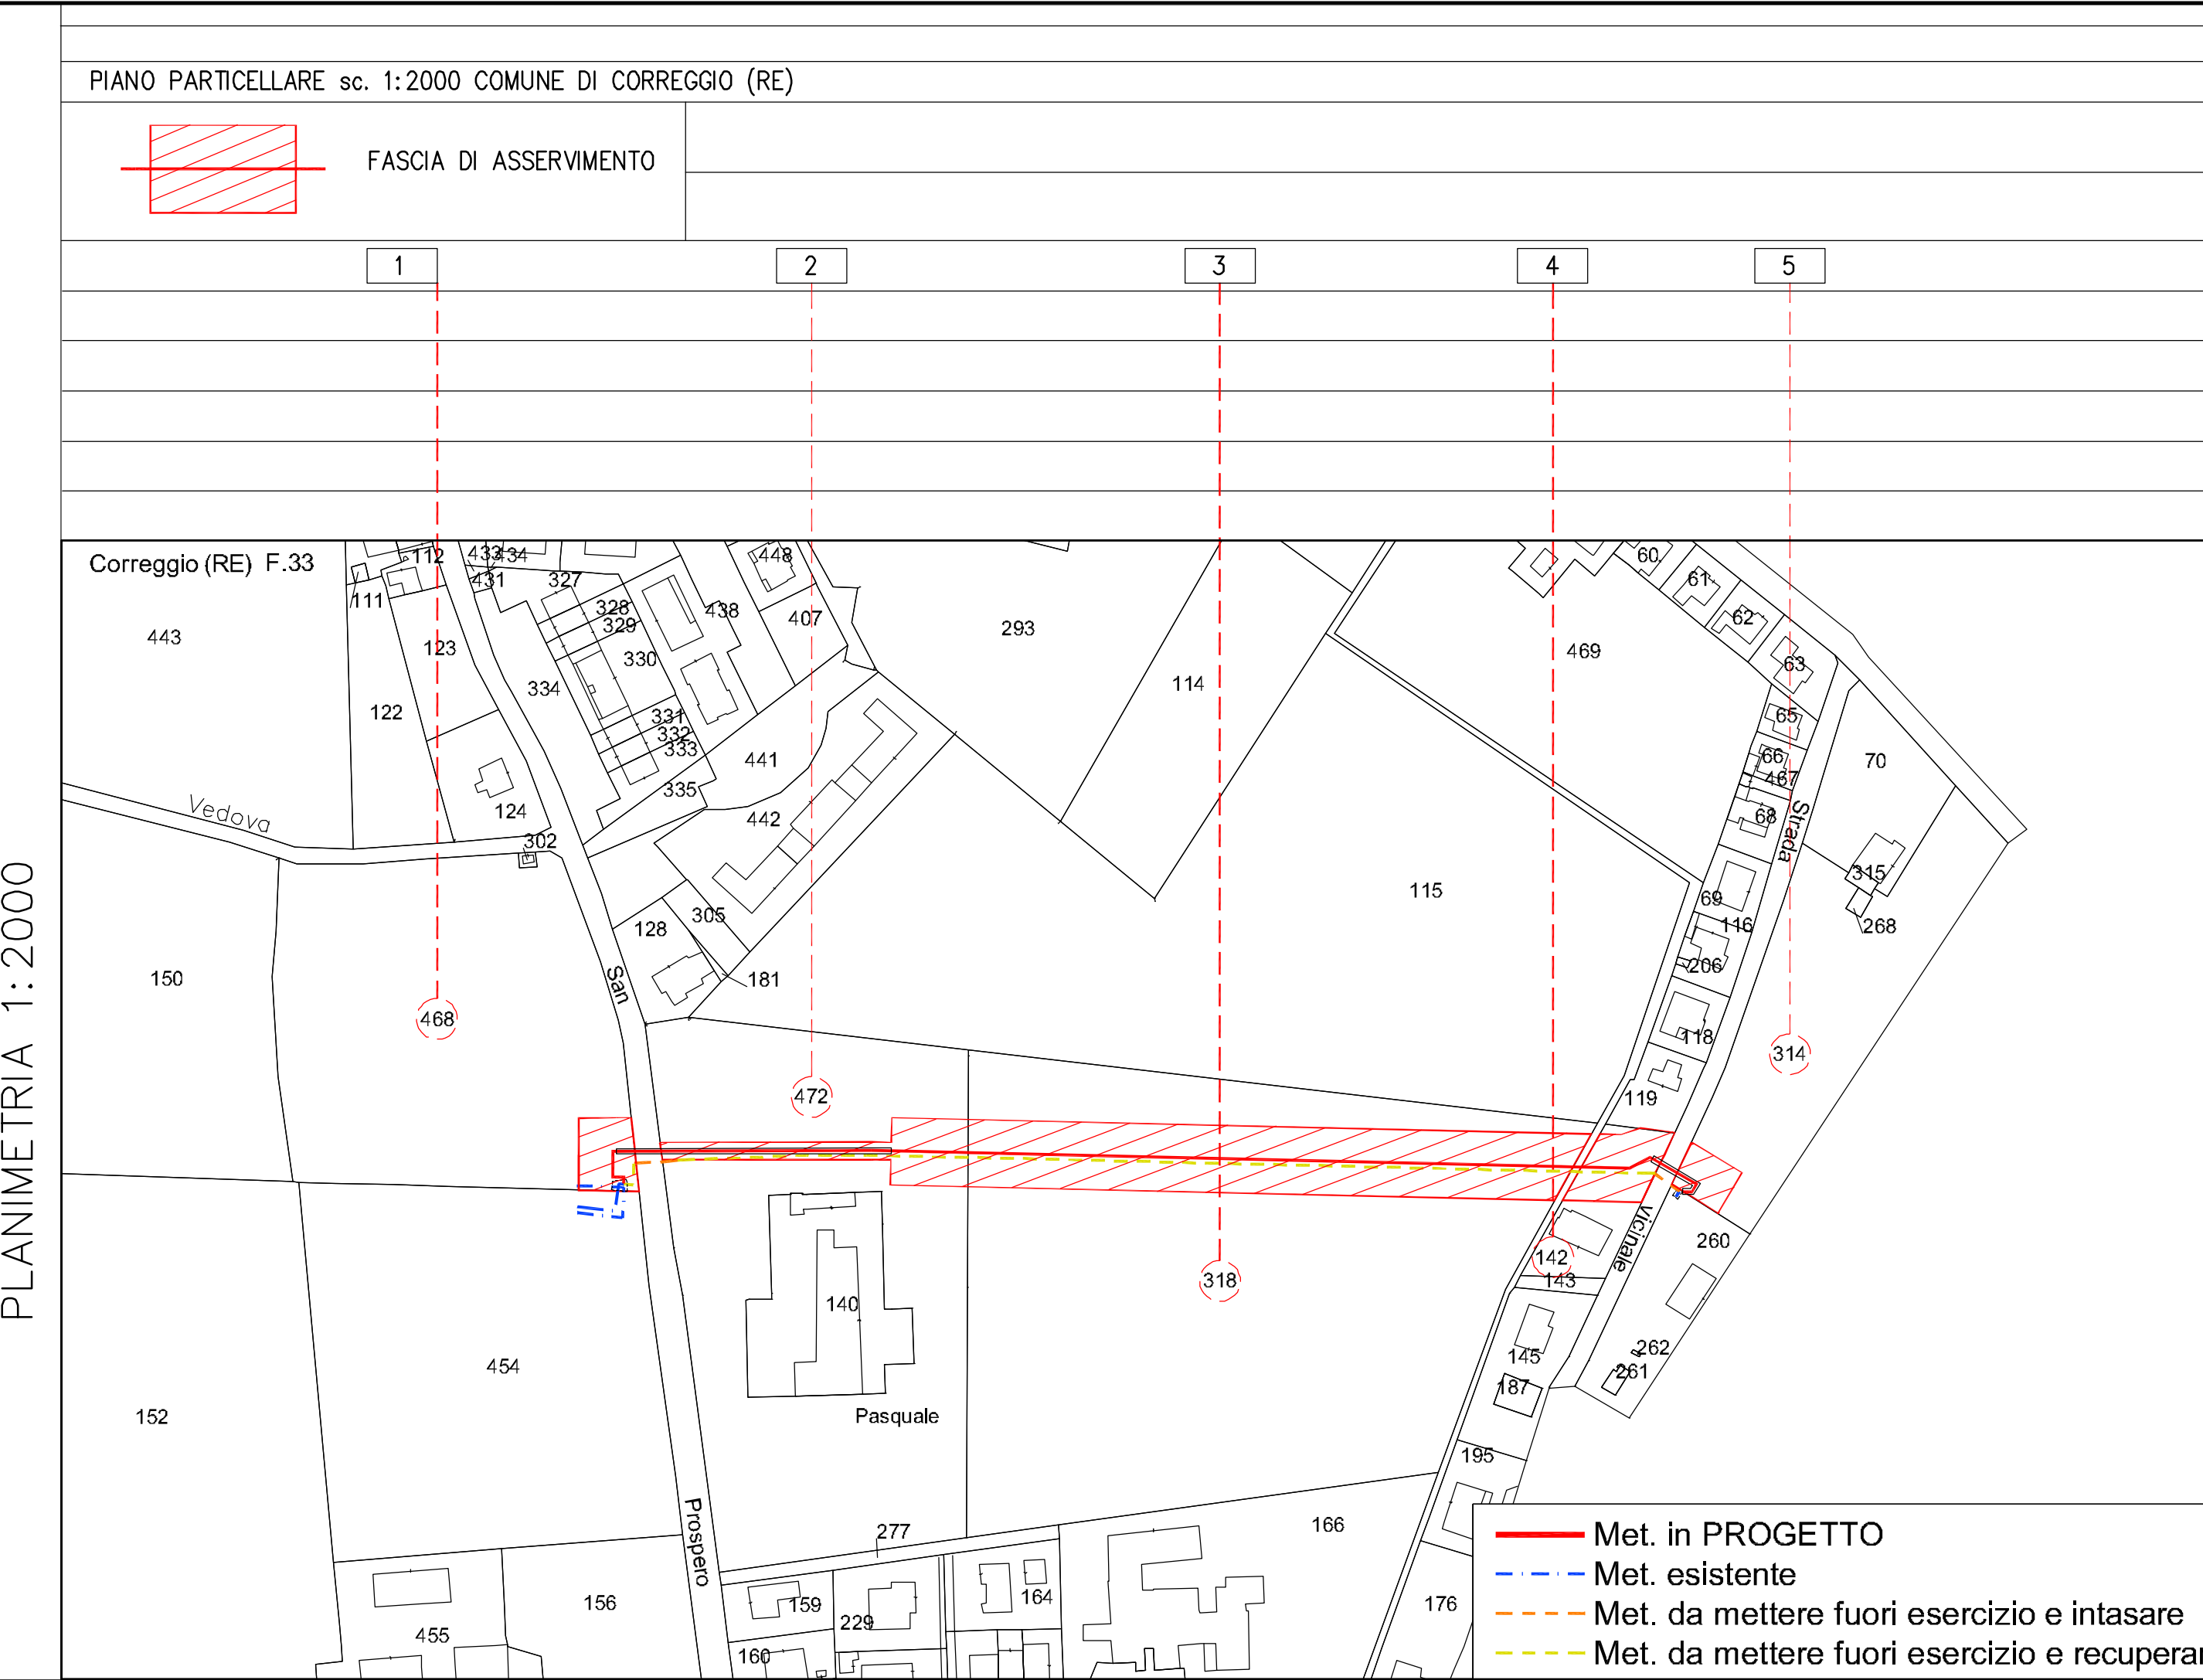

COROGRAFIA SCALA 1:25000 REGGIO NELL'EMILIA NORD F.201 N.O.

BO-6031P

Impianto n°: 41058

Metanodotto: ALL. COM. DI CORREGGIO 1a PR. (FOSDONDO) DN 80(3") VARIANTE DN 100 PER SOSTITUZIONE TRATTO

PIANO PARTICELLARE

REVISIONE 0

COMMESSA NR/18197/R-L02

COD. TEC. 9111125

SCALA 1:2000

sostituisce il sostituito dal