VIA ASTROLOGO

PROGETTO
Piano **P**articolareggiato
comparto PA2
variante 2016

LUOGO
Via Astrologo
Correggio (RE)

COMMITTENTI
ANDRIA
cooperativa di abitanti scrl
Via S. Mussini, 9 - 42015
Correggio (RE)

Andrea Simonazzi
Via Progresso n. 5
42015 Correggio

Imm. G.da Correggio
Viale Resistenza 58
San Martino in Rio

PROGETTISTI
arch. Luciano Pantaleoni
arch. Gianluca Marani

inquadramento
e rilievo
Variante 2016

TAV 1

1:1000
1:2000
1:5000

CODICE INTERVENTO
COR 185
REVISIONE N° 02
del 24/08/2016
REDATTO DA
arch Gianluca Marani
data verifica
24/08/2016
Resp. Progettazione
direttore
M 04-03
NOTE
modificata a seguito
delle richieste dell'UTC
del 04/08/2016

abitare la campagna
i "Clusters" per Correggio

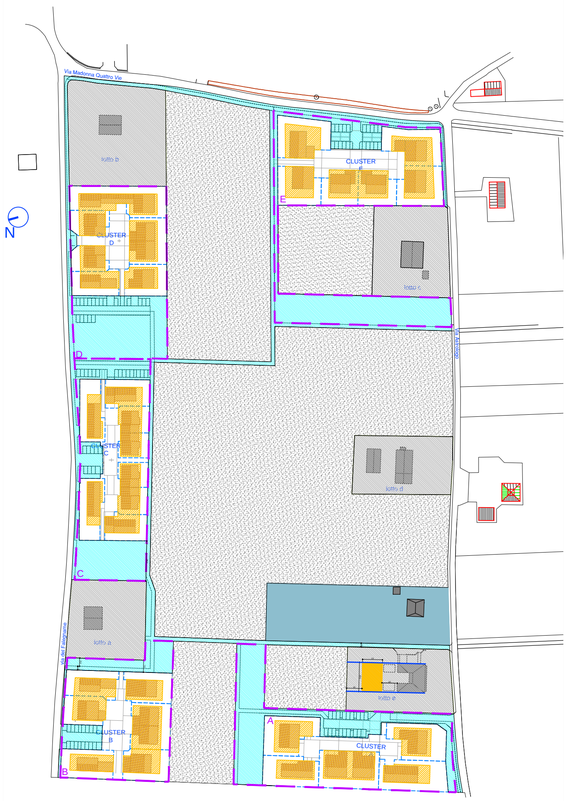

ESTRATTO DI PIANO PARTICOLAREGGIATO
SCALA 1:2000

ESTRATTO CATASTALE FOGLIO 41
SCALA 1:2000
con individuazione grafica delle proprietà interessate

proprietà	mappale	superficie catastale
Andria	109	29.598
	145	
	830	
	832	
	840	
	842	
	843	
	845	
	846	
	848	
	849	
Comune di Correggio	836	949
	838	
	390	
	392	
	802	
	834	
immobiliare Gianni da Correggio	799	
	797 parte	
Simonazzi Andrea	796 parte	
	798	

Mappali e proprietà

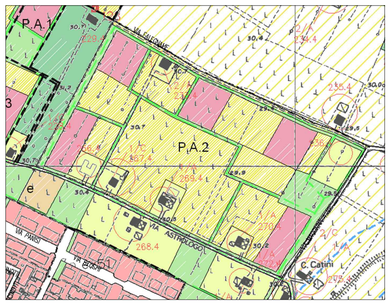

ESTRATTO DI PRG
SCALA 1:5000

VERBALE DI MISURAZIONE

Punto	Coord. X	Coord. Y	Note
A	-94.658	134.057	
B	-82.614	133.369	
C	-39.942	130.167	
D	-1.555	128.022	
E	14.265	126.829	
F	34.468	125.156	
G	47.602	124.602	
H	73.951	123.172	inizio arco
I	93.673	122.258	centro arco
J	113.411	122.722	fine arco
K	124.271	123.143	
L	147.966	124.748	
M	171.116	126.057	
N	176.096	126.239	
O	177.929	126.269	
P	205.026	127.338	
Q	255.301	128.463	
R	295.957	129.192	
S	339.916	129.899	
T	363.333	129.956	
U	360.655	105.868	
V	358.995	88.758	
W	358.341	80.776	inizio arco
X	356.326	58.944	centro arco
Y	352.659	37.329	fine arco
Z	346.538	6.088	inizio arco
A1	344.055	-8.706	centro arco
B1	342.361	-23.621	fine arco
C1	339.348	-53.297	
D1	334.931	-88.491	inizio arco
E1	333.918	-100.716	centro arco
F1	333.549	-112.978	fine/inizio arco
G1	332.181	-116.332	centro arco
H1	328.858	-117.775	fine arco
I1	315.033	-118.349	
J1	283.005	-119.962	
K1	261.489	-120.974	
L1	252.884	-121.152	
M1	234.550	-121.481	
N1	226.237	-121.836	
O1	192.381	-123.194	
P1	154.351	-124.245	
Q1	120.732	-123.673	
R1	113.454	-123.583	
S1	107.047	-123.400	
T1	98.894	-122.757	
U1	70.322	-121.350	
V1	45.135	-120.263	
W1	42.048	-120.237	
X1	38.048	-120.369	
Y1	17.410	-120.890	
Z1	12.726	-121.059	
A2	-7.733	-121.626	
B2	-13.411	-121.666	
C2	-28.183	-122.490	
D2	-52.492	-124.314	
E2	-67.042	-125.352	
F2	-85.525	-127.162	
G2	-99.369	-129.184	
H2	-104.516	-130.099	
I2	-103.020	-87.522	
J2	-101.691	-49.681	
K2	-99.874	0.716	
L2	-97.090	72.074	
M2	-95.633	107.457	

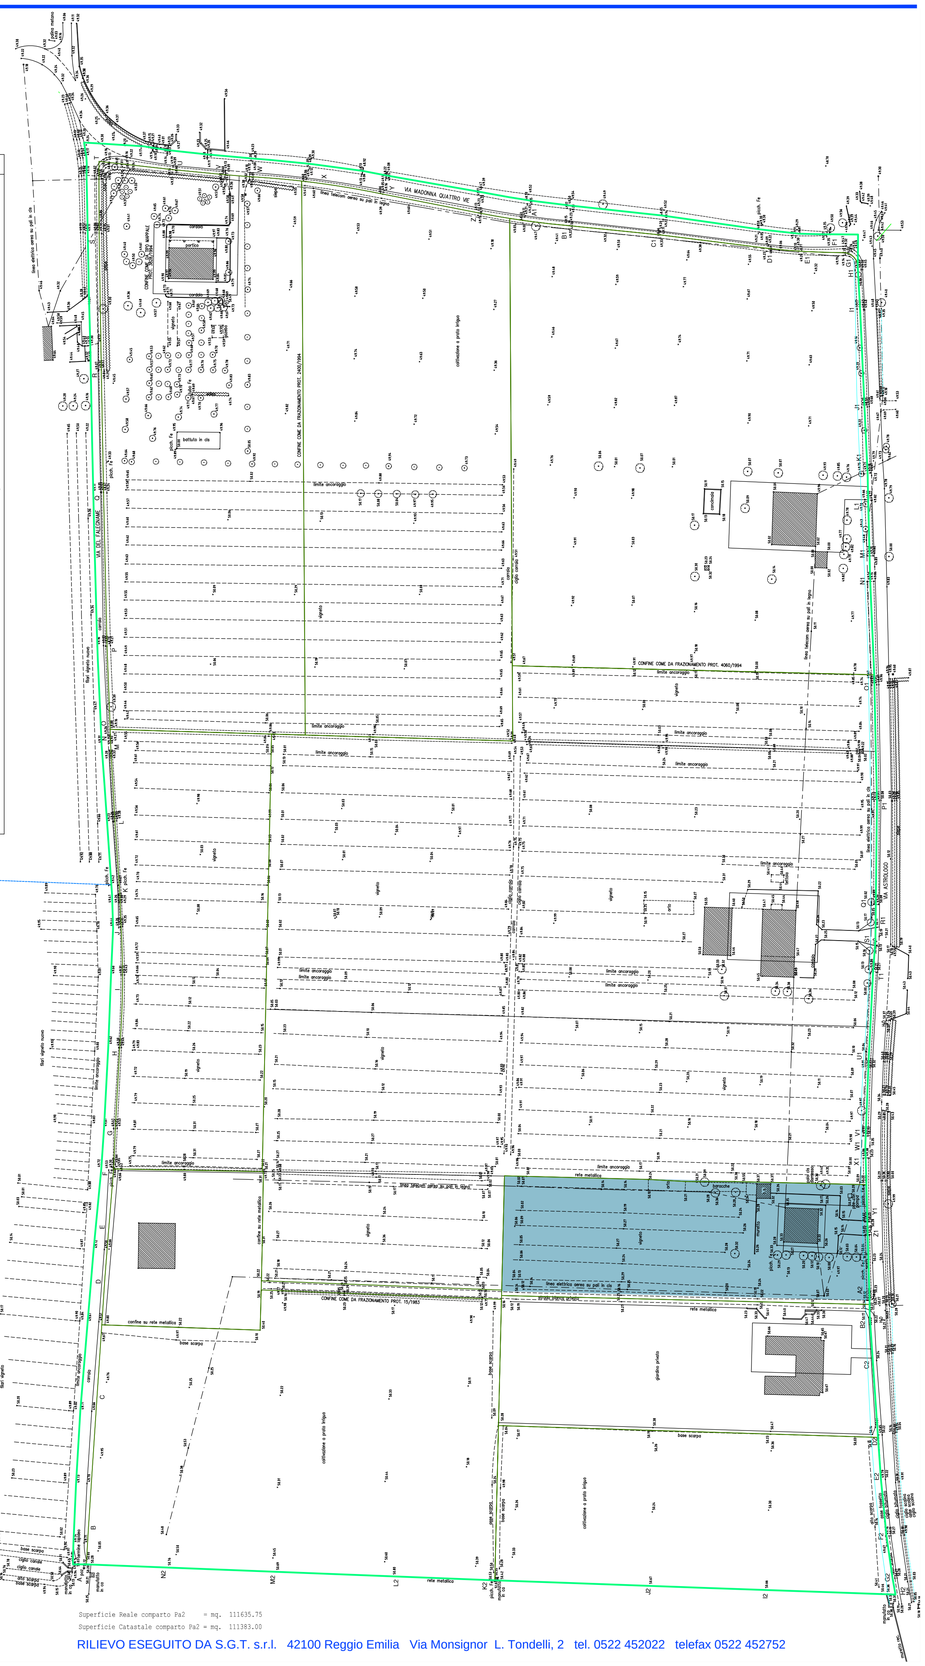

Superficie Reale comparto Pa2 = mq. 111635.75
Superficie Catastale comparto Pa2 = mq. 111383.00

RILIEVO ESEGUITO DA S.G.T. s.r.l. 42100 Reggio Emilia Via Monsignor L. Tondelli, 2 tel. 0522 452022 telefax 0522 452752