

**Carretta geom. Umberto**

Via C. Tolomeo, 5 - 42016 Guastalla (RE)  
C.F. CRR MRT 50L14 H225T P. IVA 01984200350

Studio: Via Claudio Tolomeo, 5  
42016 - Guastalla - R.E.  
cell. 348 8069394 - tel e fax 0522 825143  
Email carretta.umberto@libero.it

Committente: Società Agricola MENOZZI Edgardo, Rainero e Mauro  
Via per Reggio n°43 - Correggio (RE)



Progetto: Piano di Sviluppo Aziendale per ristrutturazione aziendale, comprendente:  
demolizione di stalla per rimonta fatiscente;  
ampliamento e trasformazione di stalla esistente per bovini da latte e rimonta;  
costruzione di capannone per preparazione razioni;  
costruzione di capannone ad uso ricovero attrezzi agricoli  
costruzione di piscinetta ad uso familiare

Particolare: Planimetria dell'insediamento rurale - Rete fognature di progetto

Aggiornamenti:

Data: apr. 2018  
Scala: 1:400  
Il tecnico:  
Il Committente:

Tavola: 12  
File: Tav. 12

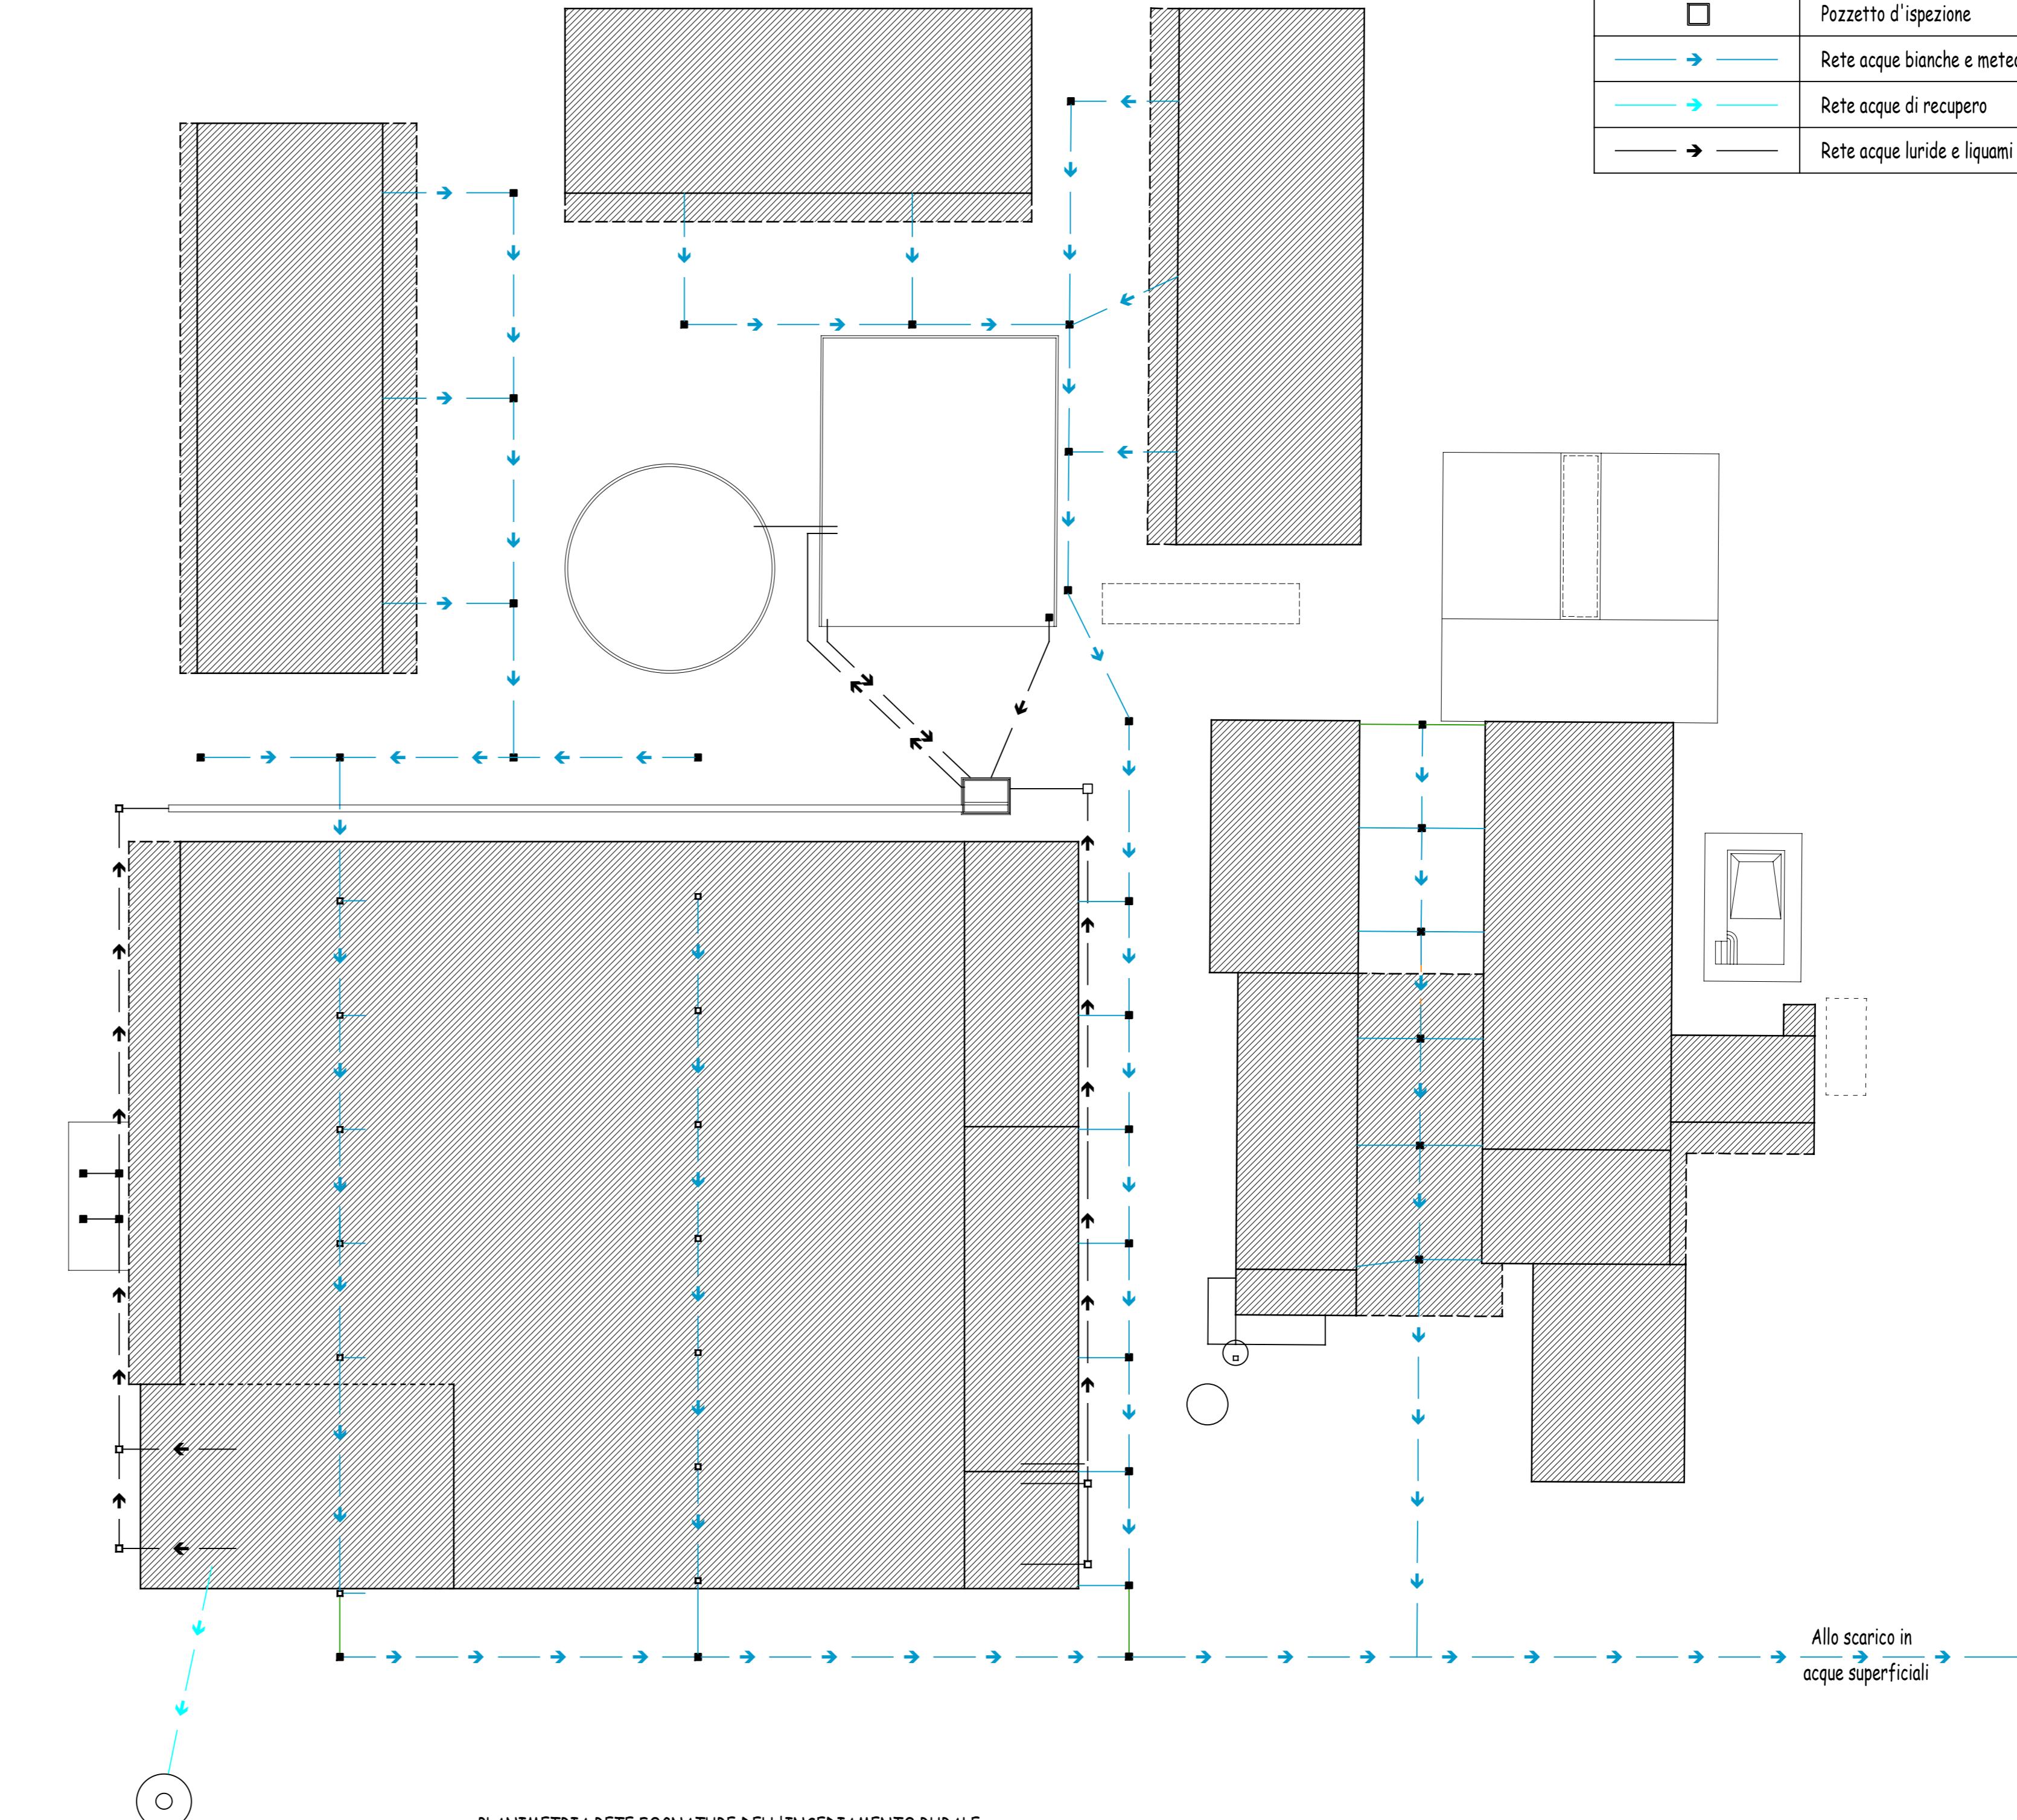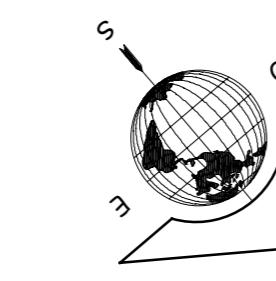

PLANIMETRIA RETE FOGNATURE DELL'INSEDIAMENTO RURALE