

**Carretta geom. Umberto**

Via C. Tolomeo, 5 - 42016 Guastalla (RE)  
C.F. CRR MRT 50L14 H225T P. IVA 01984200350

Studio: Via Claudio Tolomeo, 5  
42016 - Guastalla - R.E.  
cell. 348 8069394 - tel e fax 0522 825143  
Email carretta.umberto@libero.it

Committente: Società Agricola MENOZZI Edgardo, Rainero e Mauro  
Via per Reggio n°43 - Correggio (RE)

Progetto: Piano di Sviluppo Aziendale per ristrutturazione aziendale, comprendente:  
demolizione di stalla per rimonta fatiscente;  
ampliamento e trasformazione di stalla esistente per bovini da latte e rimonta;  
costruzione di capannone per preparazione razioni;  
costruzione di capannone ad uso ricovero attrezzi agricoli  
costruzione di piscinetta ad uso familiare

Particolare: Planimetria dell'insediamento rurale - pavimentazioni esterne stato di fatto


Tavola:  
13

Aggiornamenti:  
File:  
Tav. 13


Data:  
apr. 2018

Scala:  
1:400

Il Committente:

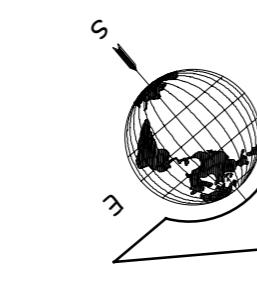

LEGENDA TRATTEGGI PAVIMENTAZIONI AREE SCOPerte	
	Pavimenti in battuto di cemento esistenti
	Platee e vasche esistenti

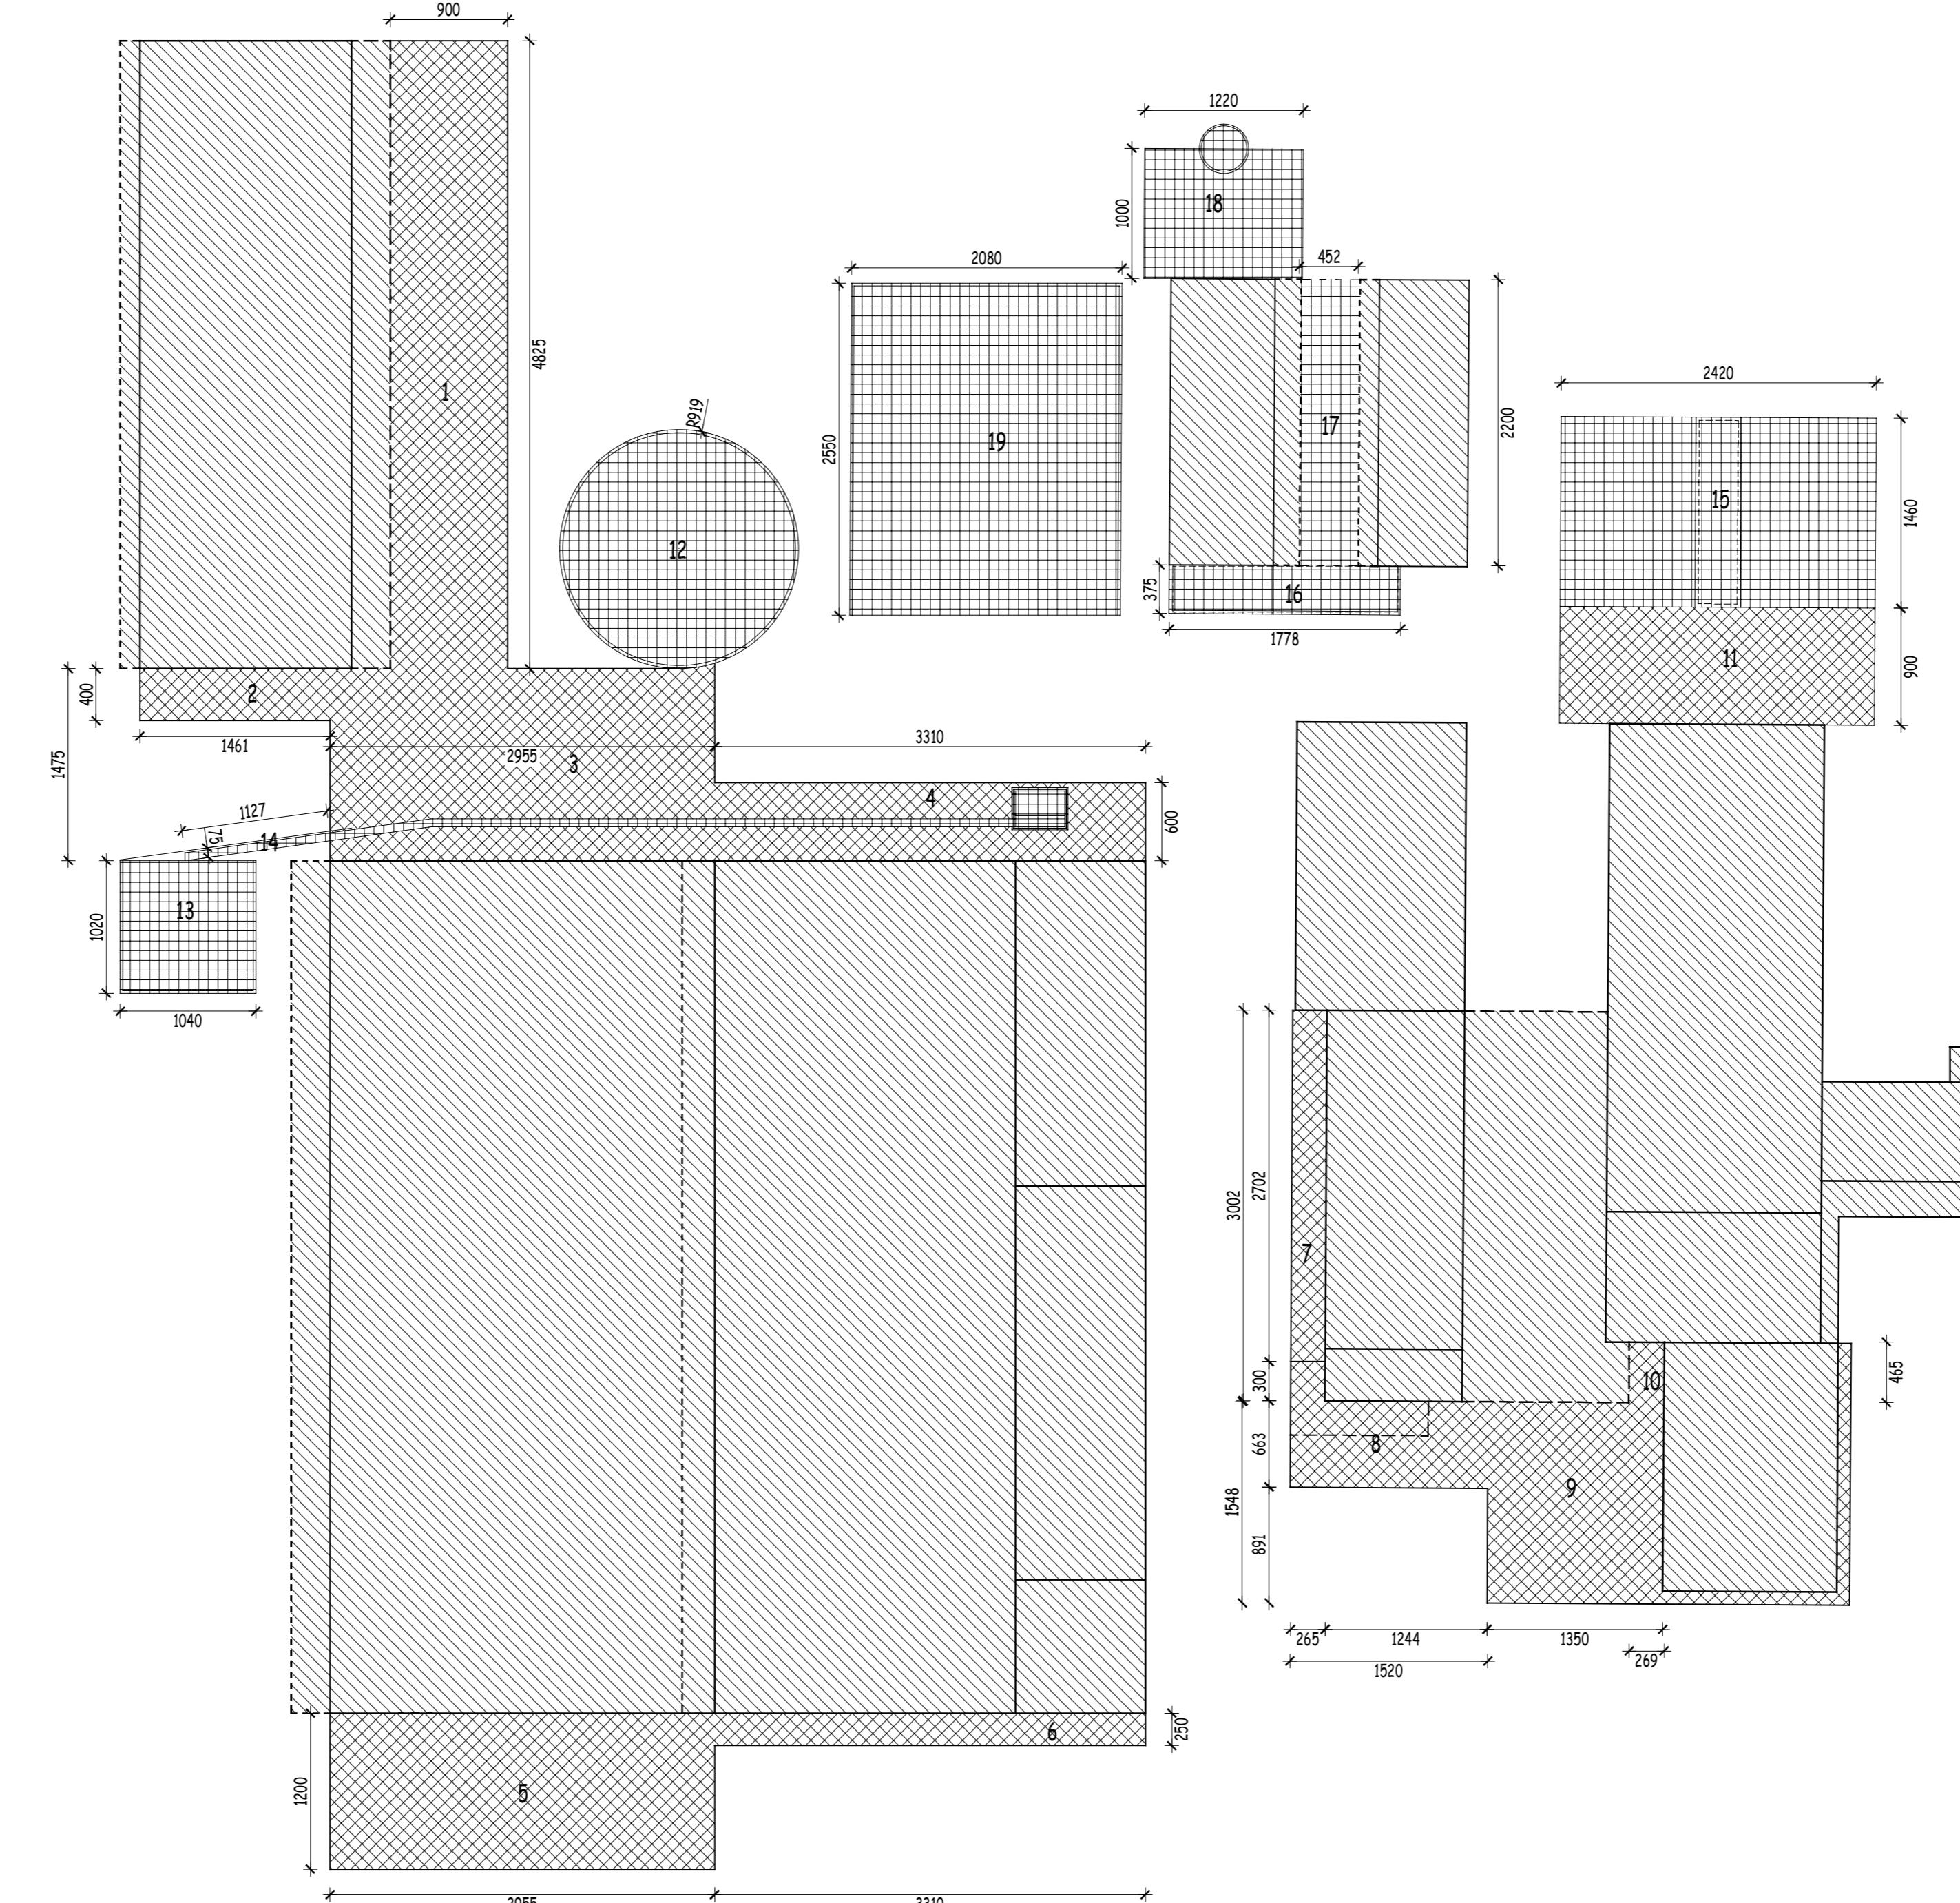

ZONE IMPERMEABILIZZATE				
ind	dim 1	dim 2	prodotto	tipologia
1	48,25	9,00	434,25	acque meteoriche
2	14,61	4,00	58,44	acque meteoriche
3	29,55	14,75	435,86	acque meteoriche
4	33,10	6,00	198,60	acque meteoriche
5	29,55	12,00	354,60	acque meteoriche
6	33,10	2,50	82,75	acque meteoriche
7	2,65	30,02	79,55	acque meteoriche
8	15,20	6,63	100,78	acque meteoriche
9	13,50	15,48	208,98	acque meteoriche
10	2,69	4,65	12,51	acque meteoriche
11	9,00	24,20	217,80	acque meteoriche
12	84,46	3,14	265,19	reflui
13	10,40	10,20	106,08	reflui
14	11,27	0,75	8,45	reflui
15	14,60	24,20	353,32	reflui
16	17,78	3,75	66,68	reflui
17	22,00	4,52	99,44	reflui
18	12,20	10,00	122,00	reflui
19	25,50	20,80	530,40	reflui
Sommano mq		2184,12	acque meteoriche	
Sommano mq		1551,56	reflui	
Sommano complessivamente mq		3735,68		

PLANIMETRIA PAVIMENTAZIONI SCOPerte DELL'INSEDIAMENTO RURALE