

Carretta geom. Umberto

Via C. Tolomeo, 5 - 42016 Guastalla (RE)
C.F. CRR MRT 50L14 H225T P. IVA 01984200350

Studio: Via Claudio Tolomeo, 5
42016 - Guastalla - R.E.
cell. 348 8069394 - tel e fax 0522 825143
Email carretta.umberto@libero.it

Committente: Società Agricola MENOZZI Edgardo, Rainero e Mauro
Via per Reggio n°43 - Correggio (RE)

Progetto: Piano di Sviluppo Aziendale per ristrutturazione aziendale, comprendente:
demolizione di stalla per rimonta fatiscente;
ampliamento e trasformazione di stalla esistente per bovini da latte e rimonta;
costruzione di capannone per preparazione razioni;
costruzione di capannone ad uso ricovero attrezzi agricoli
costruzione di piscinetta ad uso familiare

Particolare: Planimetria dell'insediamento rurale - pavimentazioni esterne stato di
progetto





Data: apr. 2018

Scala: 1:400

Il Committente:

Tavola: 14

File: Tav. 14

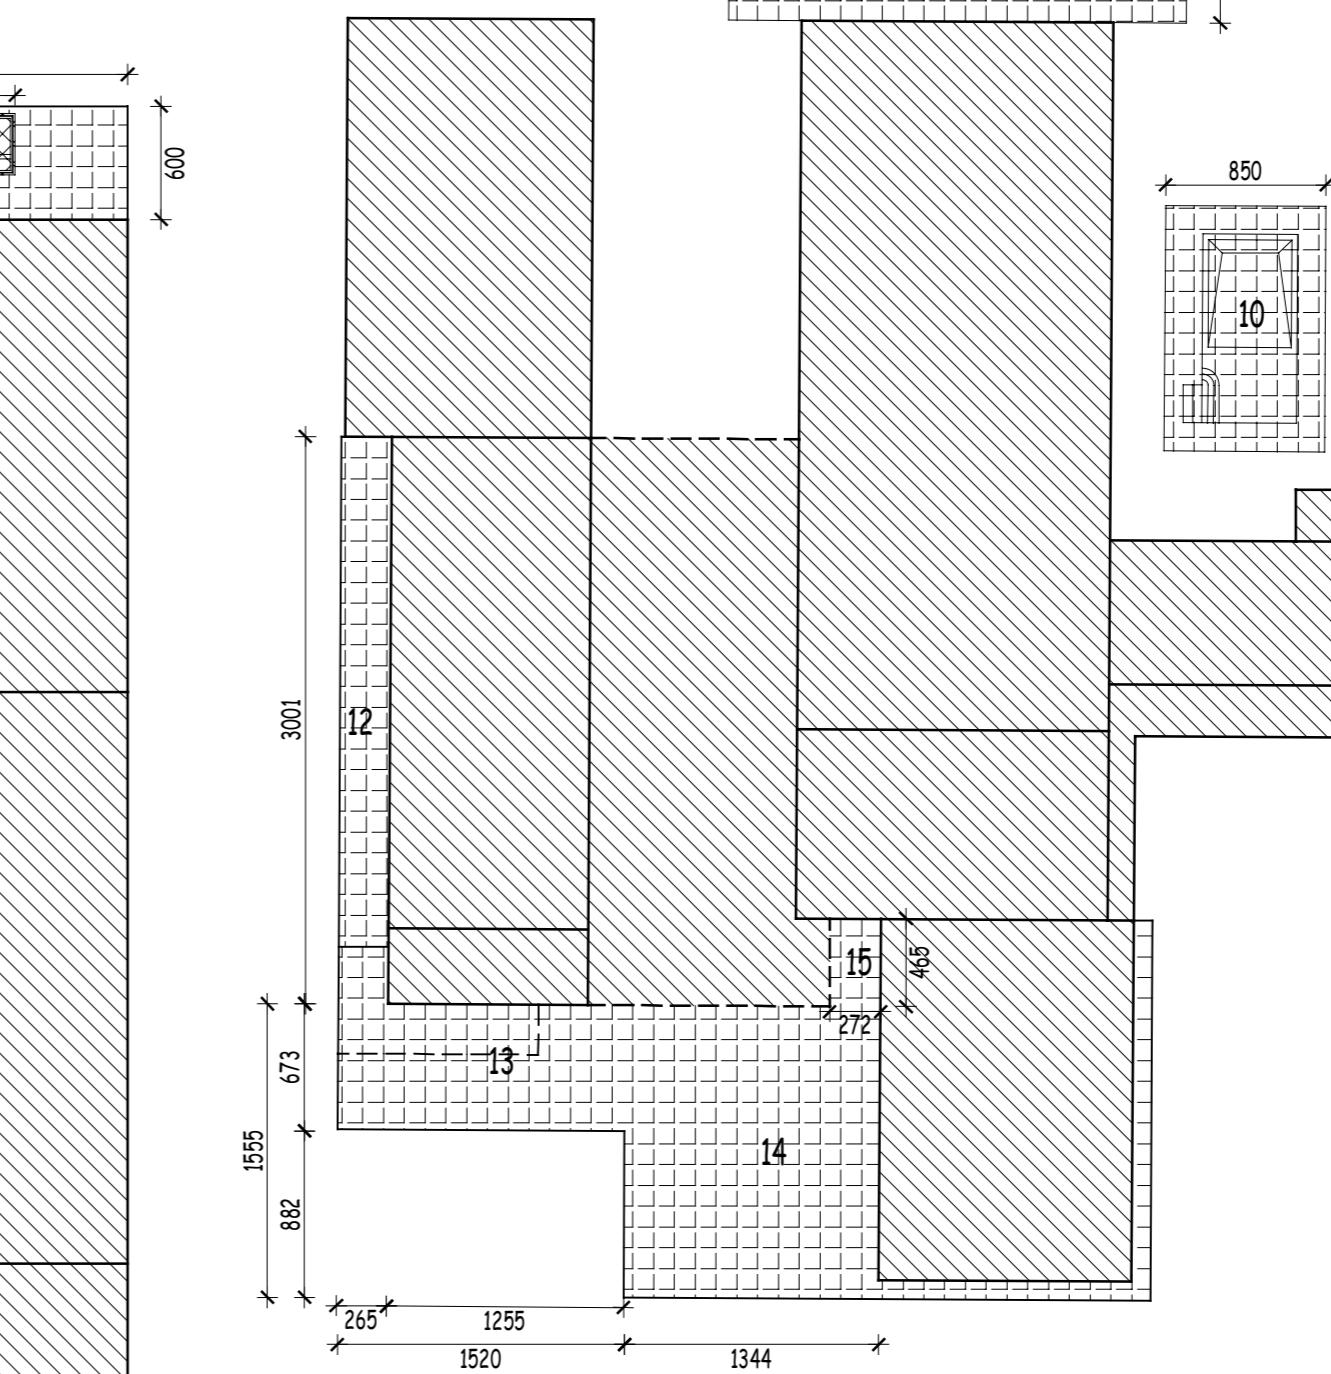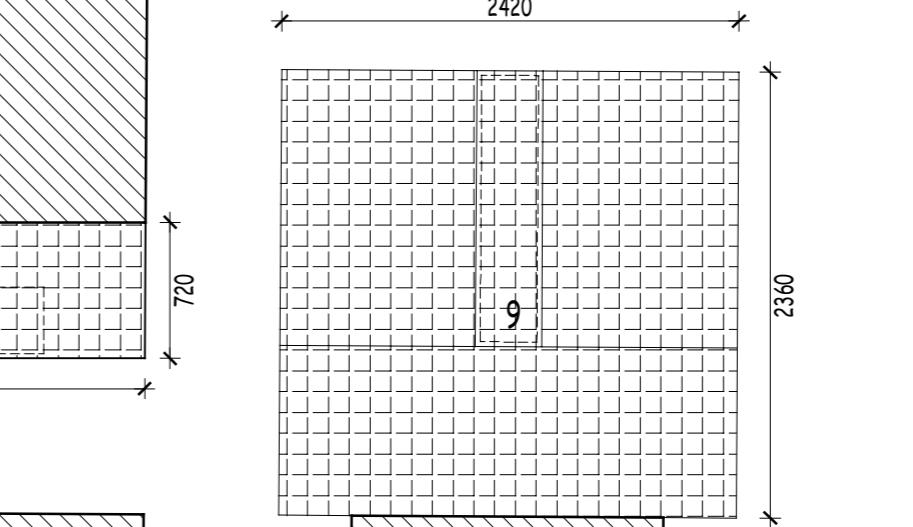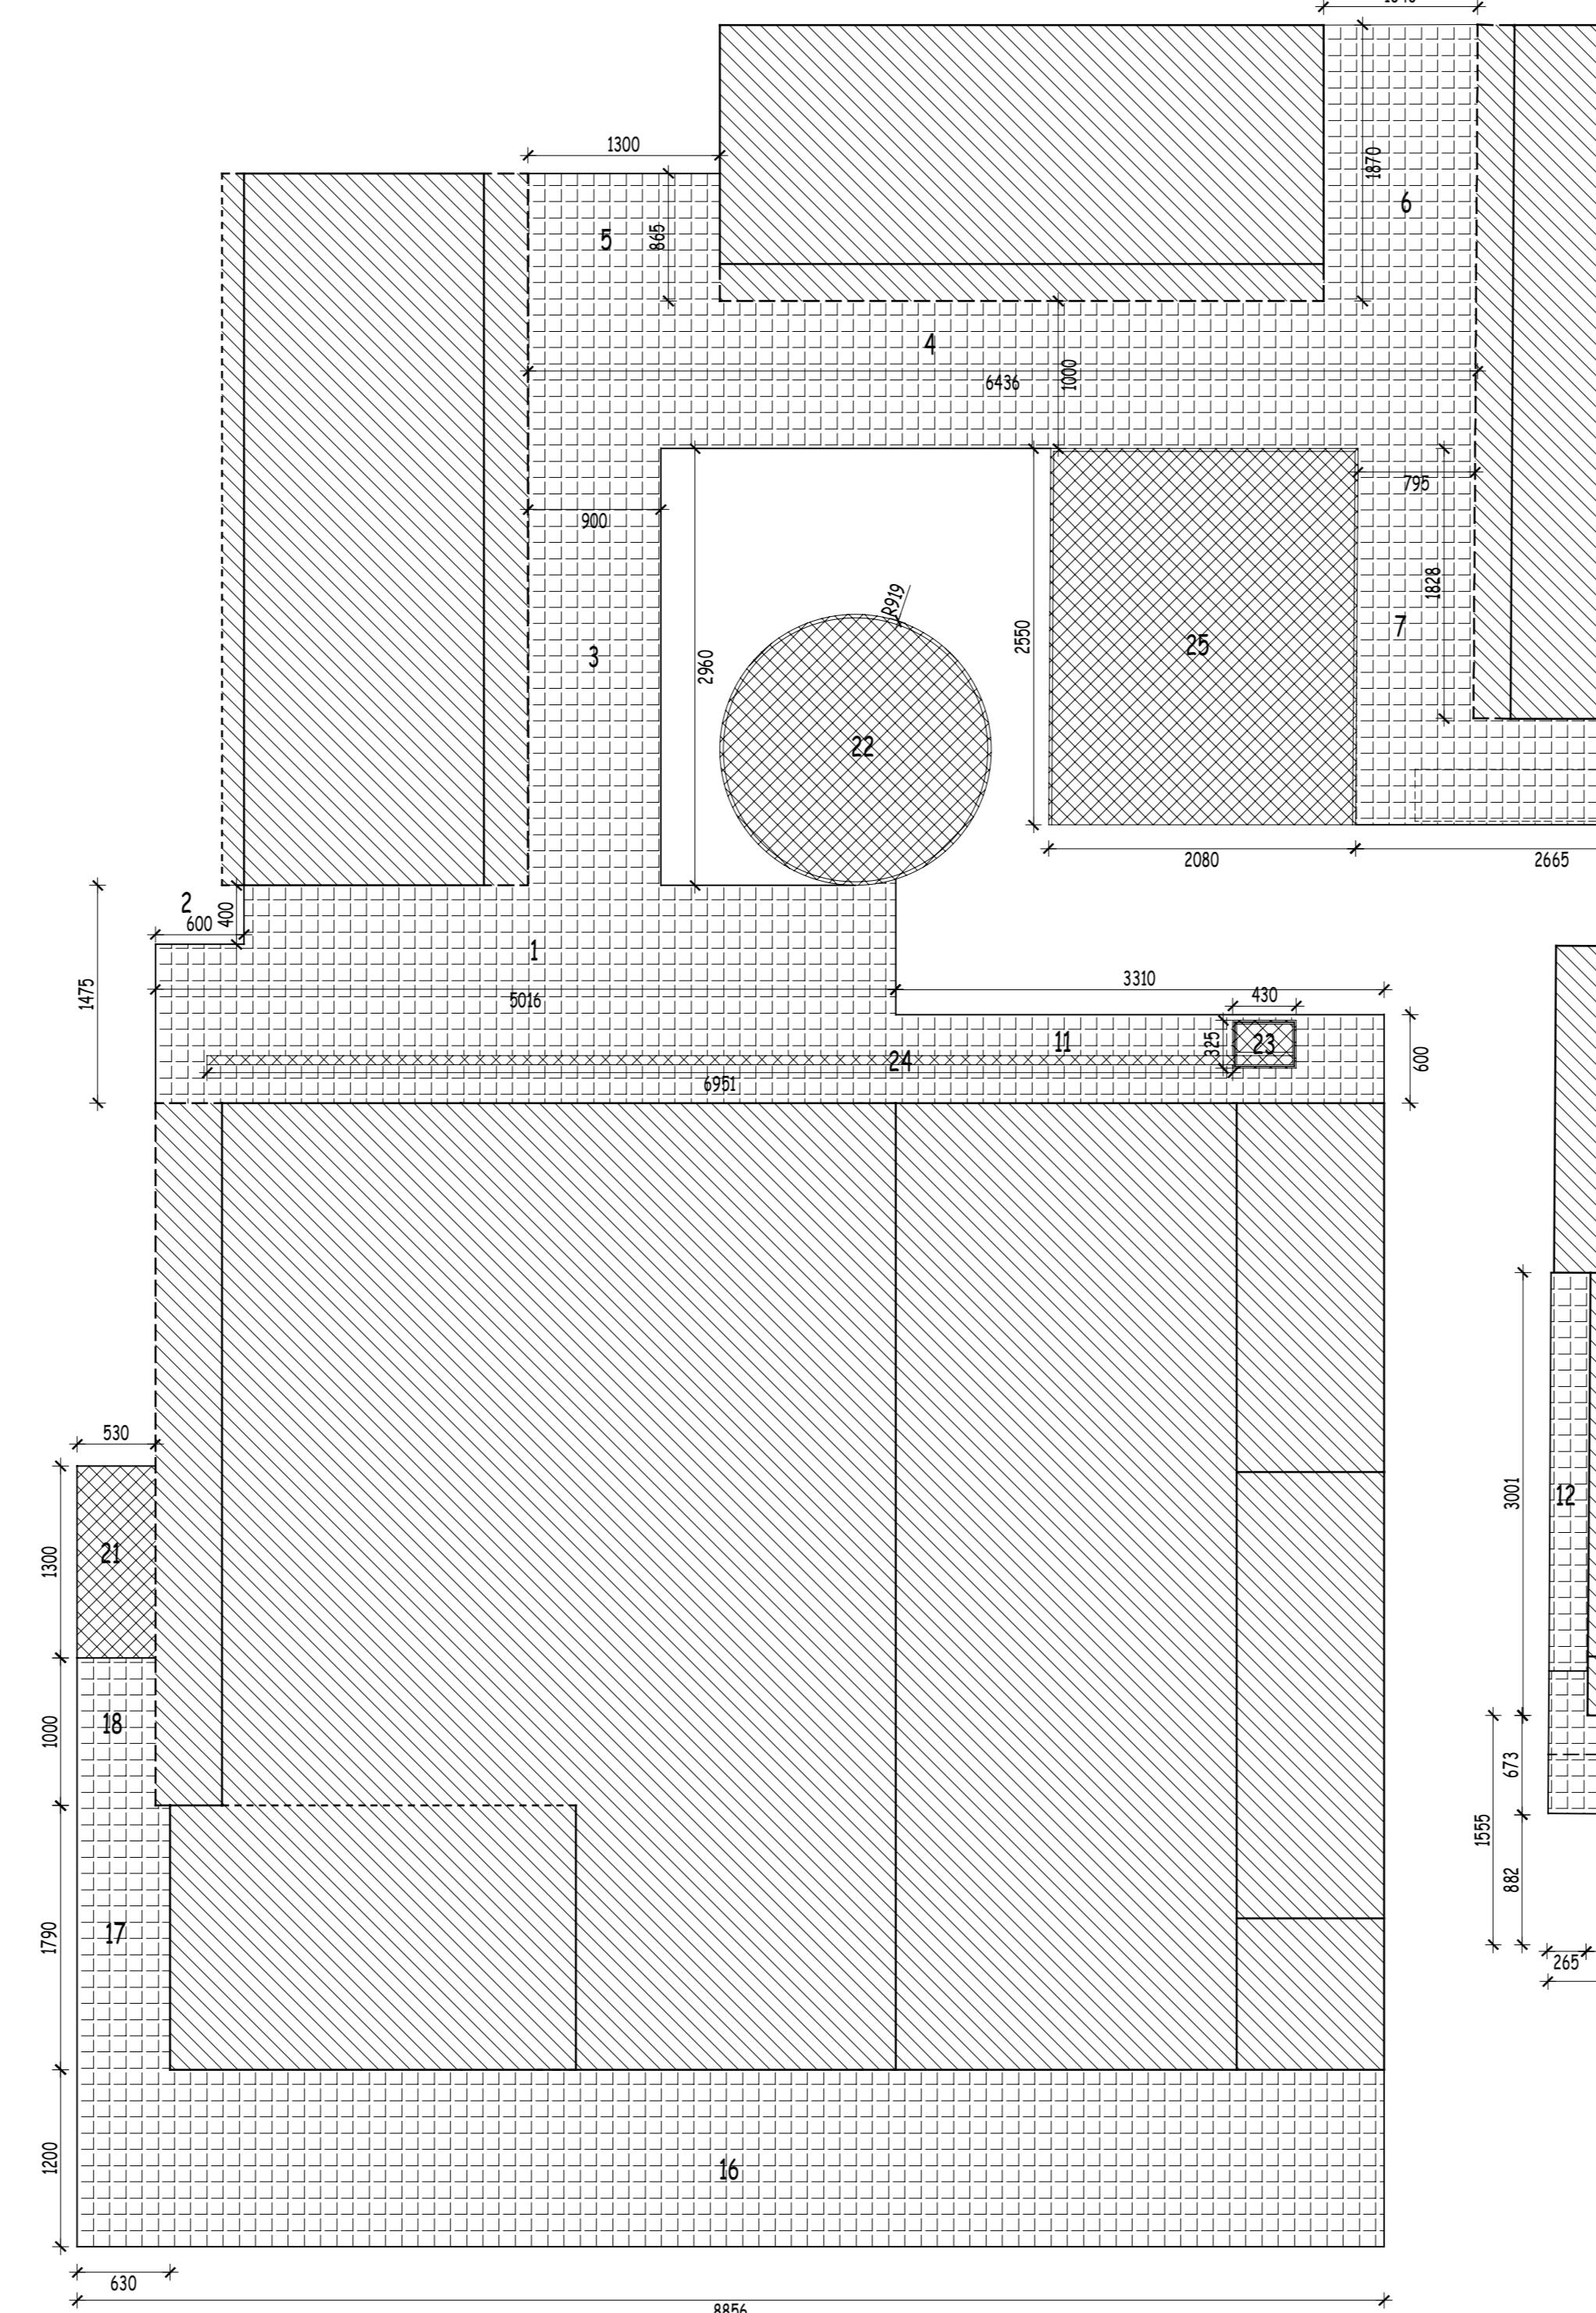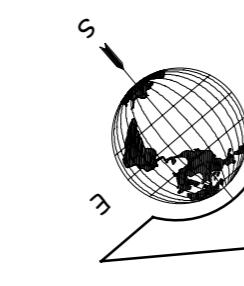

ZONE IMPERMEABILIZZATE				
ind	dim 1	dim 2	prodotto	tipologia
1	50,16	14,75	739,86	acque meteoriche
2	-6,00	4,00	-24,00	acque meteoriche
3	9,00	29,60	266,40	acque meteoriche
4	10,00	64,36	643,60	acque meteoriche
5	8,65	13,00	112,45	acque meteoriche
6	18,70	10,46	195,60	acque meteoriche
7	18,28	7,95	145,33	acque meteoriche
8	26,65	7,20	191,88	acque meteoriche
9	24,20	23,60	571,12	acque meteoriche
10	13,00	8,50	110,50	acque meteoriche
11	6,00	33,10	198,60	acque meteoriche
12	2,65	30,00	79,50	acque meteoriche
13	6,73	15,20	102,30	acque meteoriche
14	13,44	15,55	208,99	acque meteoriche
15	2,72	4,65	12,65	acque meteoriche
16	88,56	12,00	1062,72	acque meteoriche
17	17,90	6,30	112,77	acque meteoriche
18	10,00	5,30	53,00	acque meteoriche
19	-4,30	3,25	-13,98	acque meteoriche
20	-69,51	0,60	-41,71	acque meteoriche
21	13,00	5,30	68,90	reflui
22	84,46	3,14	265,19	reflui
23	4,30	3,25	13,98	reflui
24	69,51	0,60	41,71	reflui
25	25,50	20,80	530,40	reflui
Sommano mq			4727,58	acque meteoriche
Sommano mq			920,17	reflui
Sommano complessivamente mq			5647,76	

PLANIMETRIA PAVIMENTAZIONI SCOPERTE DELL'INSEDIAMENTO RURALE