



Carretta geom. Umberto

Via C. Tolomeo, 5 - 42016 Guastalla (RE)

C.F. CRR MRT 50114 H225T P.IVA 01984200350

Studio Via Claudio Tolomeo, 5
42016 - Guastalla - RE
tel. 0422 832394 - fax 0322 832143
Email carretta_umberto@libero.it

Committente: Società Agricola MENOZZI Edgardo, Rainero e Mauro
Via per Reggio n°43 - Cormogno (RE)

Progetto: Piano di Sviluppo Aziendale per ristrutturazione aziendale, comprendente:
demonizzazione di stalle per rimonta fatiscente;
ampliamento e trasformazione di stalle esistenti per bovini da latte e rimonta;
costruzione di nuovi impianti per la lavorazione dei lattoni;

costruzione di capannone ad uso nuovi attrezzi agricoli

Particolare: Planimetria dell'insediamento rurale e dei terreni assegnati di proprietà dei

liquami - quinte arboree di mitigazione visiva - rete accumulo e spandimento

cultivazioni praticate - stato di progetto

Aggiornamenti:


Tavola:
15 ter integr

File:
Tav. 15 integr


Data:
sett. 2016

Scala:
1:1000

Il Committente:

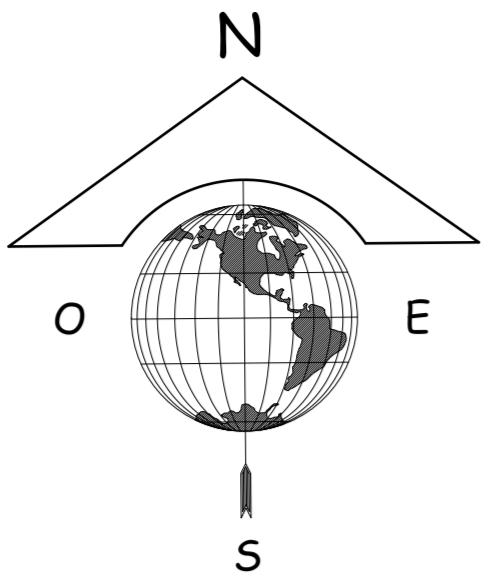

Legenda simboli e campiture	
Canali e fossi	
Carriag	
Delimitazione insediamento rurale attuale: mq 21.032	
Delimitazione insediamento rurale di progetto: mq 24.332	
Incremento insediamento mq 3.300 pari al 15,69%	
Delimitazione azienda	
Condotta per fertirrigazione interata	
Asse metanolitico interato	
Limite fascia di rispetto metanolitico interato	
Limite fascia di rispetto Cavo Naviglio (bene paesaggistico)	
Fascia di rispetto metanolitico interato	
Saracinesca sulla condotta per fertirrigazione	
Presa da condotta interata di fertirrigazione	
Immissione acqua irrigazione dotata di valvola antiriflusso e saracinesca	
P <i>re</i>	
P <i>re</i> liquami	
P <i>re</i> liquami in stoccaggio	
P <i>re</i> nuovo impianto	
P <i>re</i> nuovo impianto	
P <i>re</i> nuovo impianto	
Siepe arbustiva di essenze miste autocone	

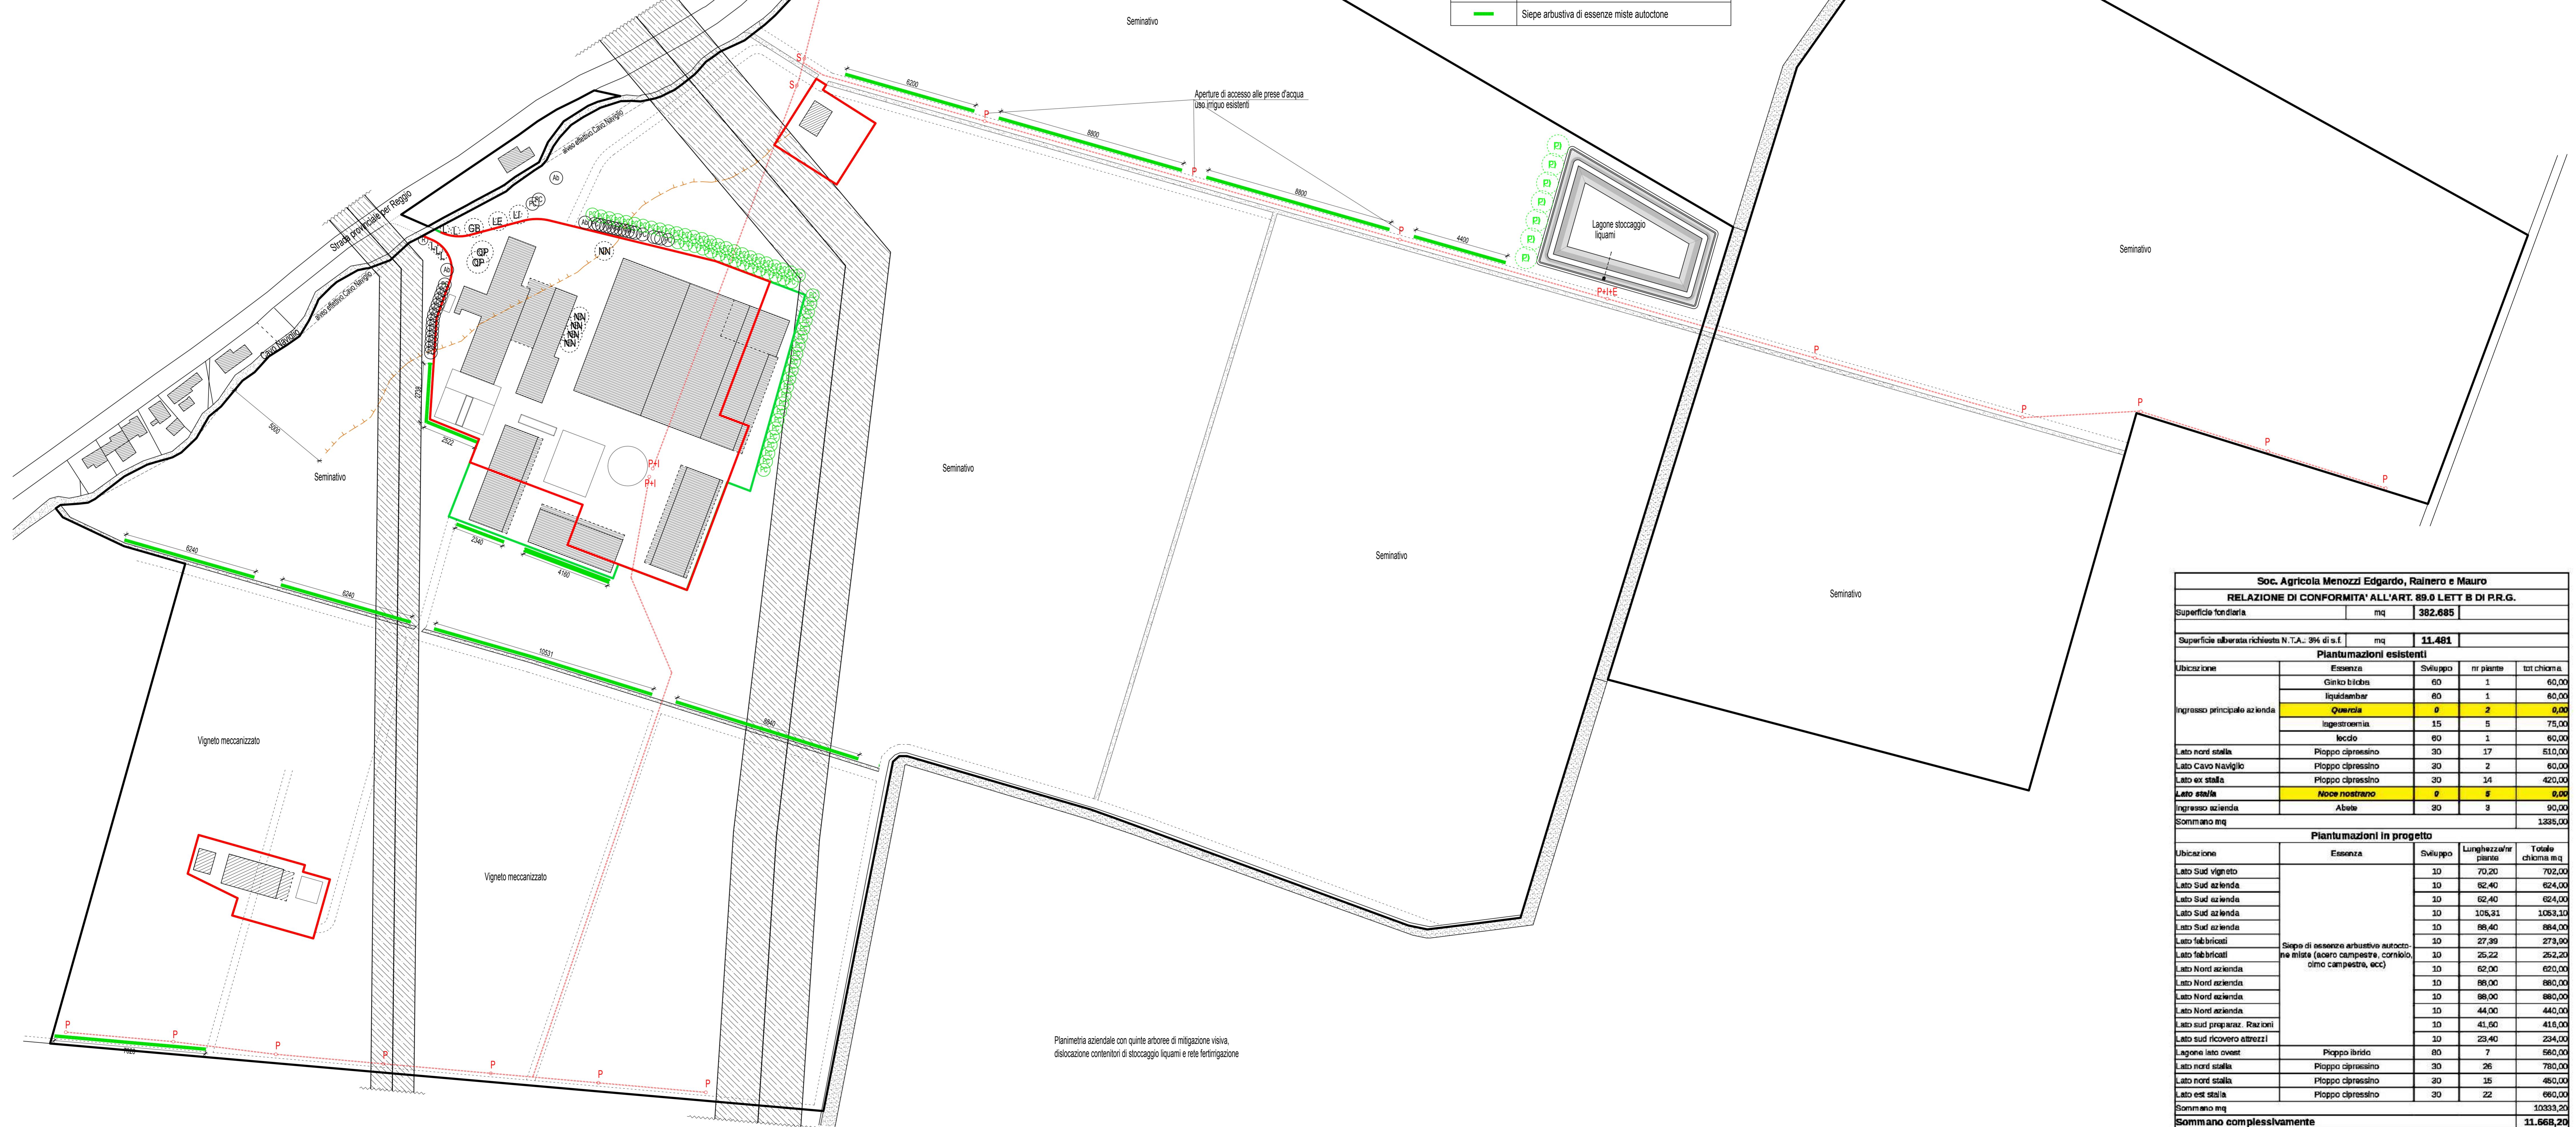

Soc. Agricola Menozzi Edgardo, Rainero e Mauro

RELAZIONE DI CONFORMITA' ALL'ART. 89.0 LETT B DI P.R.G.

Superficie fondiaria mq 382.685

Superficie ulteriamente richiesta N.T.A., 394 di s.t. mq 11.481

Plantumazioni esistenti				
Ubicazione	Essenza	Sviluppo	nr piante	tot chiamq.
Ingresso principale azienda	Ginko biloba	60	1	60,00
	liquidambar	60	1	60,00
	Quercia	0	2	0,00
Lato nord stalla	Ingestroemia	15	5	75,00
Lato Cavo Naviglio	Iecio	60	1	60,00
Lato ex stalla	Pioppo cinesino	30	17	510,00
Lato stalla	Pioppo cinesino	30	2	60,00
Lato stalla	Pioppo cinesino	30	14	420,00
Ingresso azienda	Noce nostrano	0	5	0,00
Sommario mq	Aleo	30	3	90,00
				1385,00

Plantumazioni in progetto

Ubicazione	Essenza	Sviluppo	Lunghezza/m piante	Totale chiamq. mq
Siepe di essenze arbustive autocone miste (acer campestre, corniolo, corno campestre, ecc.)				
Lato Sud vigneto	1D	70,20	702,00	
Lato Sud azienda	1D	82,40	824,00	
Lato Sud azienda	1D	62,40	624,00	
Lato Sud azienda	1D	108,32	1083,12	
Lato Sud azienda	1D	86,40	864,00	
Lato fabbricati	1D	27,39	273,90	
Lato fabbricati	1D	25,22	252,20	
Lato Nord azienda	1D	62,00	620,00	
Lato Nord azienda	1D	88,00	880,00	
Lato Nord azienda	1D	88,00	880,00	
Lato sud preparati Razioni	1D	44,00	440,00	
Lato sud fioriere attrezzi	1D	41,60	416,00	
Lago/letto ovest	1D	23,40	234,00	
Lato nord stalla	Pioppo ibrido	80	7	560,00
Lato nord stalla	Pioppo cinesino	30	26	780,00
Lato nord stalla	Pioppo cinesino	30	15	450,00
Lato est stalla	Pioppo cinesino	30	22	660,00
Sommario mq				10232,20
				11.668,20

Sommario complessivamente