


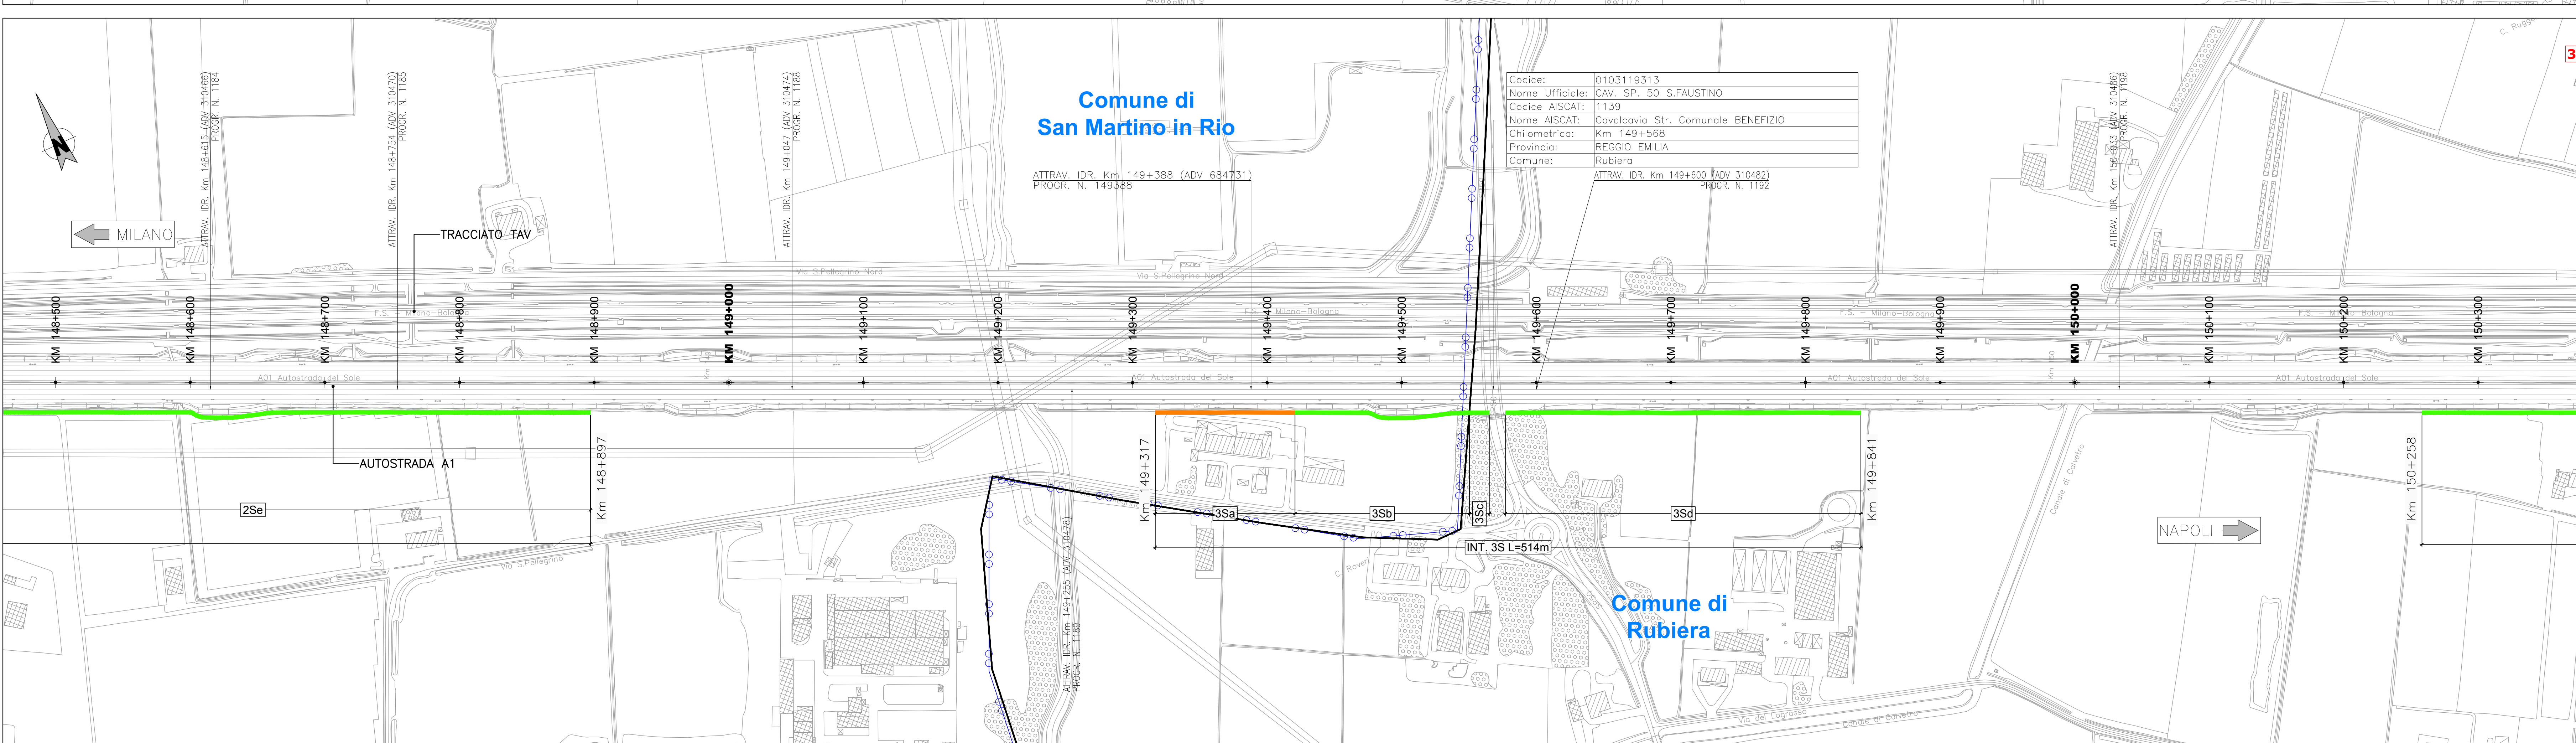



DIREZIONE GENERALE ROMA

AUTOSTRADE A11 MILANO - NAPOLI
da progr. km 144+519 a progr. km 152+500

PIANO DI RISANAMENTO ACUSTICO
AI SENSI DELLA LEGGE QUADRO n. 447/95

PROGETTO DEFINITIVO

MACROINTERVENTI 106-107
REGGIO EMILIA - CORREGGIO - SAN MARTINO IN RIO - RUBIERA

PARTE GENERALE

PLANIMETRIA UBICAZIONE BARRIERE SU CARTOGRAFIA VETTORIALE
(SISTEMA DI RILEVAMENTO LASER SCAN LIDAR - laser impulse defective)

Tav. 1 di 2



RESPONSABILE UNICO DEL PROCEDIMENTO
(Firma)

Commessa	Codice Elaborato	Rev	Scala	Data		
01 314	ELG 004	1	1:2000	01-2019		
IL PROGETTISTA SCHEDA TECNICA  Dott. Ing. Roma N. SARTORI S.p.A. IL RESPONSABILE TECNICO  Dott. Ing. Roma N. SARTORI S.p.A. IL RESPONSABILE PROTEZIONE AMBIENTORE E. PAMPANA						
Rev	Descrizione	Data	Redatto	Verificato	Approvato	Il Committente
0	EMISSIONE PER VALUTAZIONE TECNICA	09-2017	H. GORLA	G. PASCARETINI	E. PAMPANA	M. DOMENGERI
1	EMISSIONE PER COS	01-2019		G. PASCARETINI	E. PAMPANA	M. DOMENGERI
2						
3						