



LEGENDA
INTERVENTI DI MITIGAZIONE ACUSTICA

BARRIERA H=4.00m
BARRIERA H=5.00m


CONFINI AMMINISTRATIVI
CONFINE COMUNALE

MILANO DIREZIONI PRINCIPALI

NOTA:
LE ALTEZZE (H) DELLE BARRIERE SI RIFERISCONO AL PIANO STRADA NELLA CONFIGURAZIONE DI RILEVATO E RASO (SCHEMA 1); SI RIFERISCONO AL PIANO DI CAMPAGNA IN CONFIGURAZIONE DI TRINCEA (SCHEMA 2)

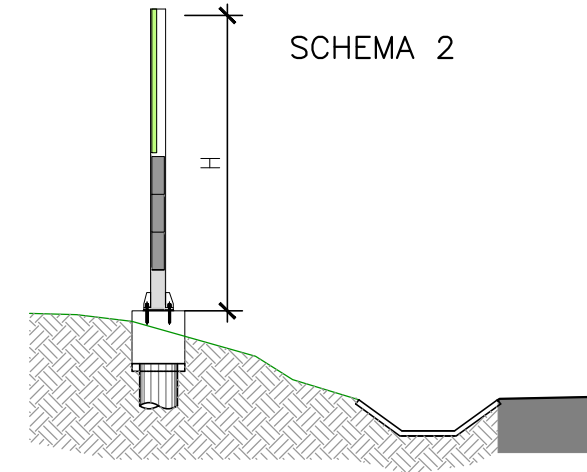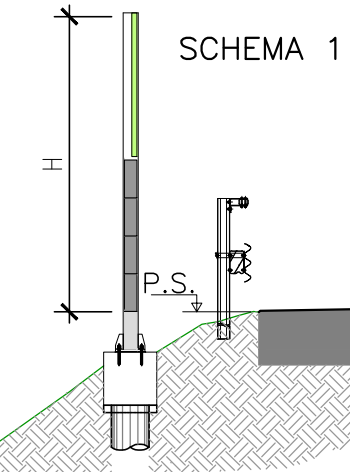

* LE CHILOMETRICHE CHE IDENTIFICANO LE OPERE D'ARTE SONO STATE DESUNTE DA UN ARCHIVIO CARTOGRAFICO.

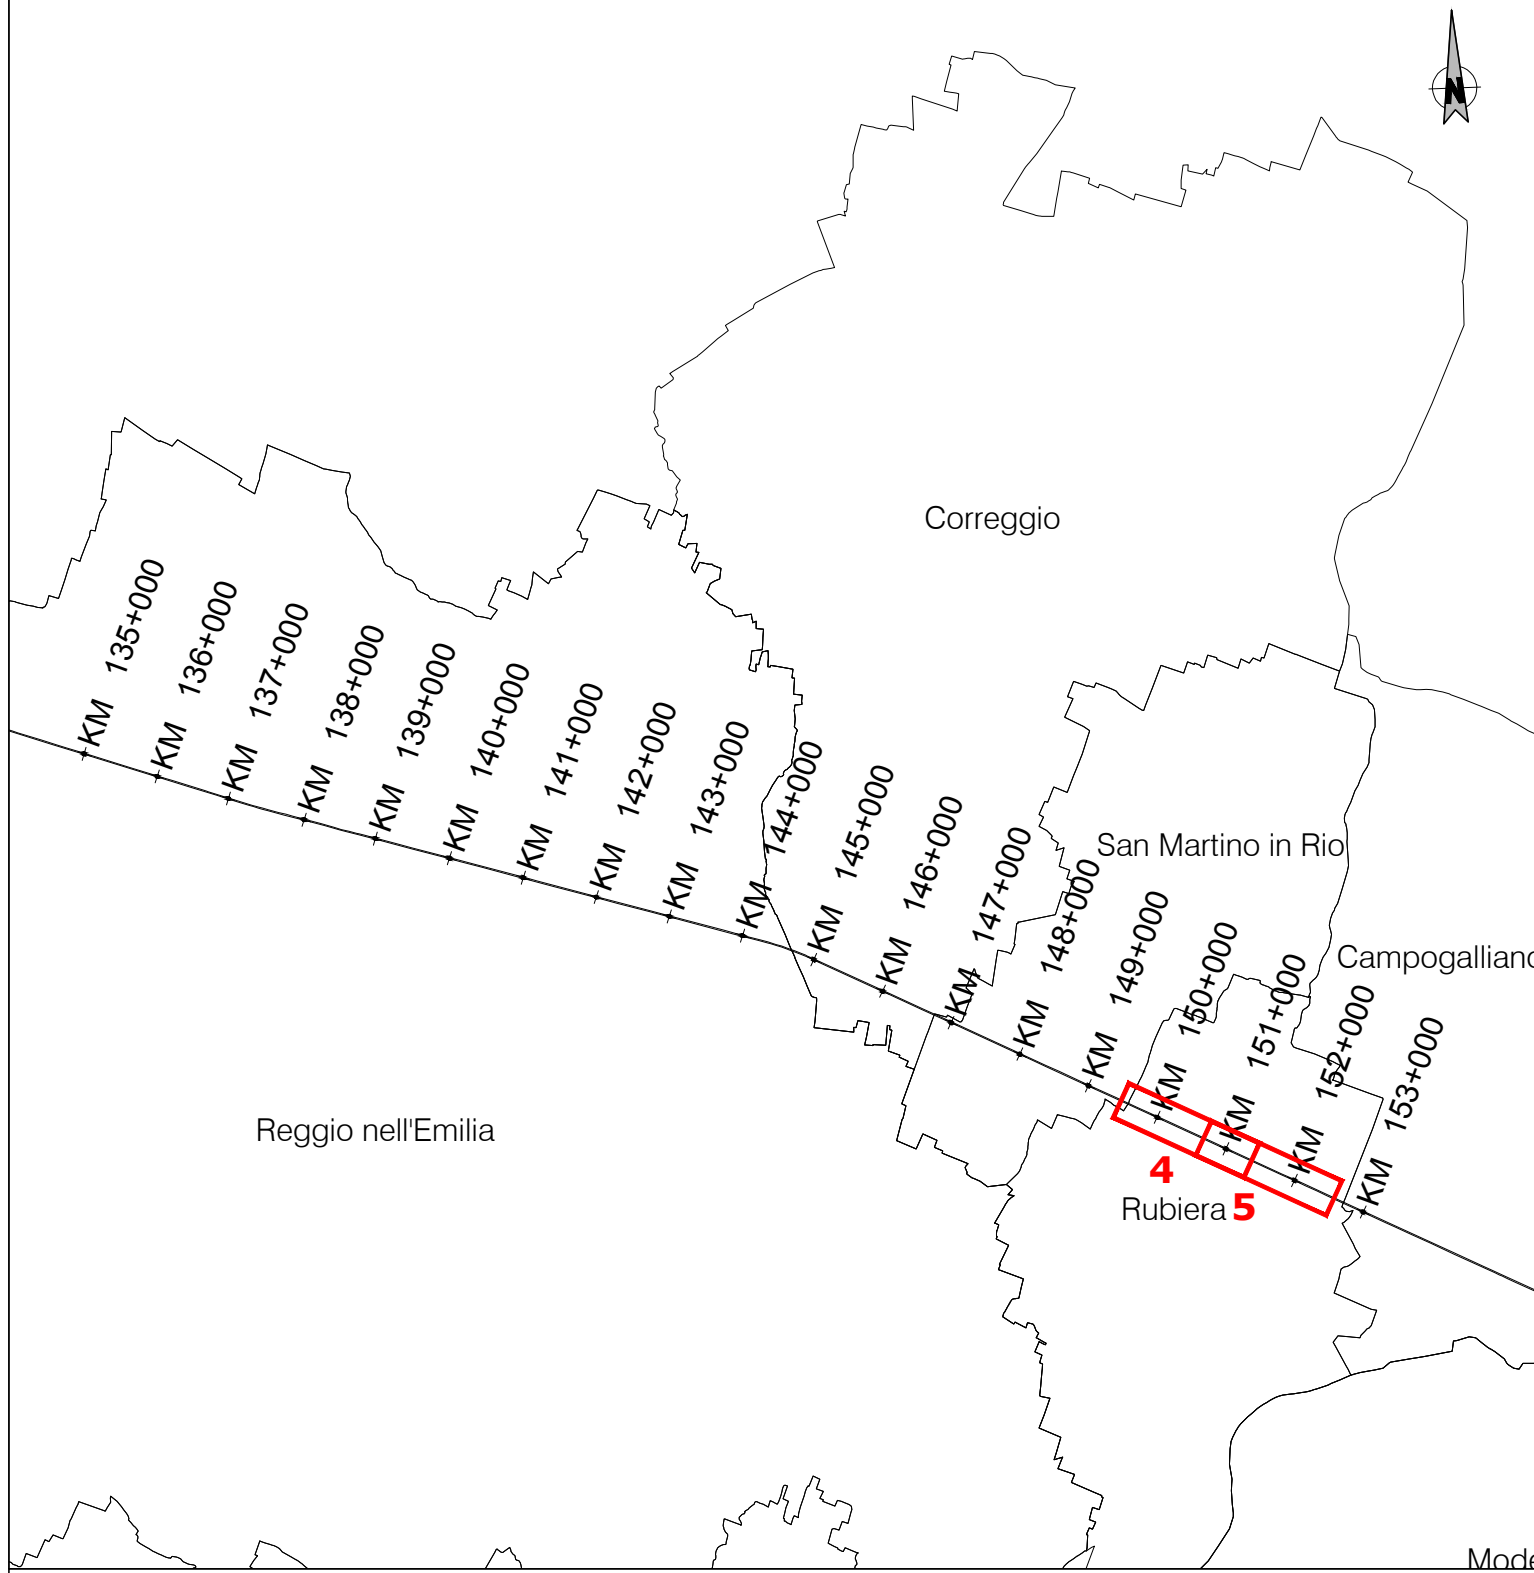

autostrade per l'italia
Società per azioni

DIREZIONE GENERALE ROMA

AUTOSTRADA A1 MILANO - NAPOLI
da progr. km 144+519 a progr. km 152+500

PIANO DI RISANAMENTO ACUSTICO
AI SENSI DELLA LEGGE QUADRO n. 447/95

PROGETTO DEFINITIVO

MACROINTERVENTI 106-107
REGGIO EMILIA - CORREGGIO - SAN MARTINO IN RIO - RUBIERA

PARTE GENERALE

PLANIMETRIA UBICAZIONE BARRIERE SU CARTOGRAFIA VETTORIALE

Tav. 2 di 2

Commessa	Codice Elaborato	Rev	Scala	Data	autostrade per l'italia Società per azioni IL RESPONSABILE ELENCO DEL PROCEDIMENTO (Dati in corso)
01 314	ELG 005	1	1:2000	01-2019	

IL PROGETTISTA SPECIALISTA autostrade per l'italia Società per azioni Via Salaria 1155 00198 Roma A.L. 14789 Snc A	IL RESPONSABILE ELENCO DEL PROCEDIMENTO autostrade per l'italia Società per azioni Via Salaria 1155 00198 Roma A.L. 14789 Snc A	IL RESPONSABILE PROTEZIONI ANTIRUMORE E. PAMPANA
--	---	--

Rev	Descrizione	Data	Redatto	Verificato	Approvato	Il Committente
0	EMISSIONE PER VALUTAZIONE TECNICA	09-2017	M. GORLA	G. PIACENTINI	E. PAMPANA	M. D'ONFERRE
1	EMISSIONE PER CDS	01-2019	G. PIACENTINI	E. PAMPANA	M. D'ONFERRE	
2						
3						


