

LEGENDA

BARRIERA ANTIRUMORE DI PROGETTO

INTERFERENZE


ENEL AEREA LINEA ELETTRICA AEREA
ELETTRICO LINEA ELETTRICA INTERRATA
GASSOTTO GASDOTTO
IDRICA RETE IDRICA
TECOM RETE TELECOM
FOGNA RETE FOGNARIA
F.O. RETE FIBRE OTTICA

NAPOLI DIREZIONI PRINCIPALI

CONFINI AMMINISTRATIVI

CONFINE COMUNALE

* LE CHILOMETRICHE CHE IDENTIFICANO LE OPERE D'ARTE SONO STATE DESUNTE DA UN ARCHIVIO CARTOGRAFICO.

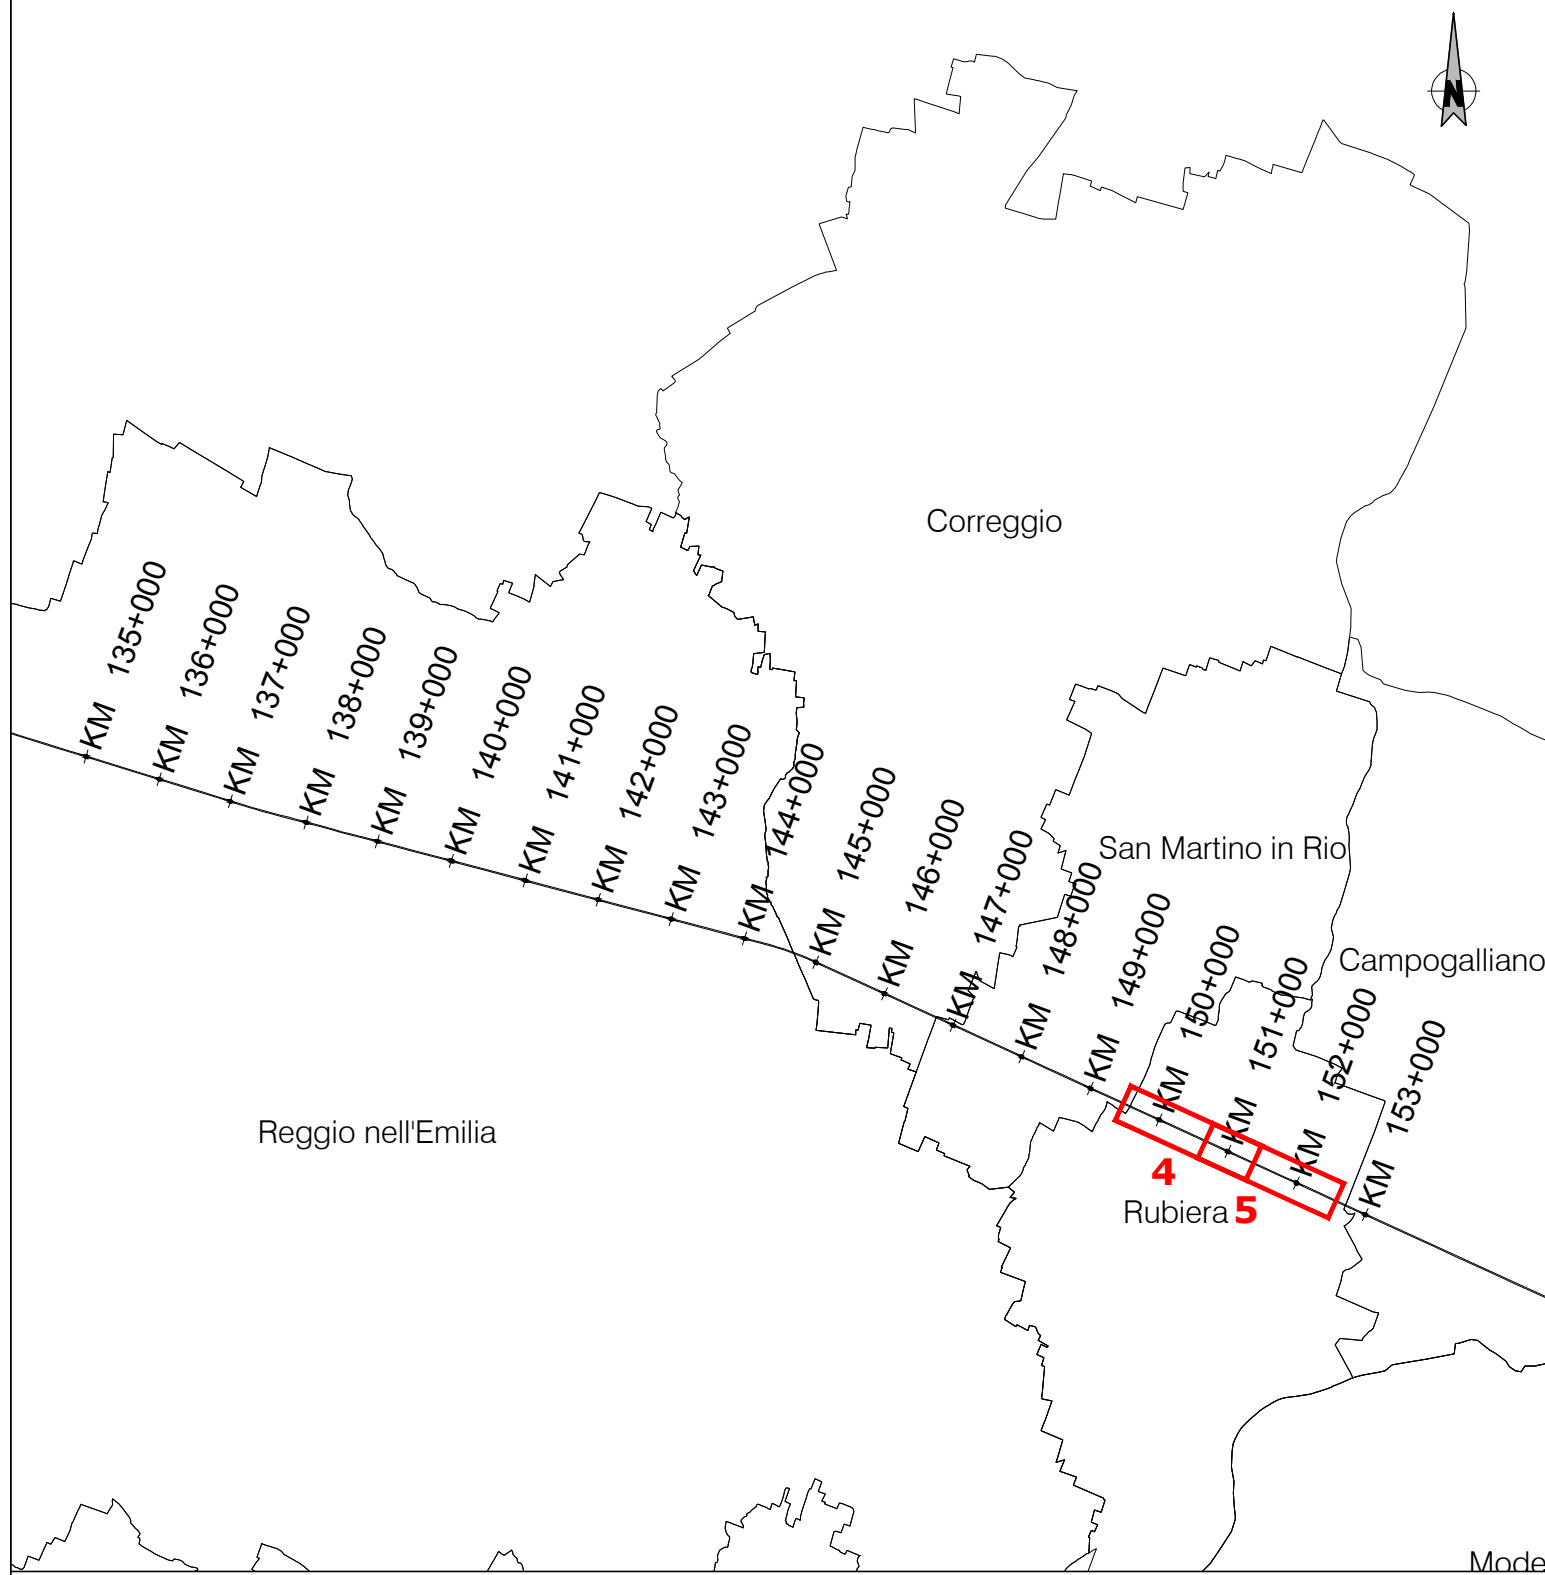

autostrade per l'italia

DIREZIONE GENERALE ROMA

AUTOSTRADA A1 MILANO - NAPOLI
da progr. km 144+519 a progr. km 152+500

PIANO DI RISANAMENTO ACUSTICO
AI SENSI DELLA LEGGE QUADRO n. 447/95

PROGETTO DEFINITIVO
MACROINTERVENTI 106-107
REGGIO EMILIA - CORREGGIO - SAN MARTINO IN RIO - RUBIERA

PARTE GENERALE

Titolo Elaborato



PLANIMETRIA UBICAZIONE INTERFERENZE E IMPIANTI
SU CARTOGRAFIA VETTORIALE
(SISTEMA DI RILEVAMENTO LASER SCAN LIDAR - laser impulse detectve)

Tav. 2 di 2

Commessa	Codice Elaborato	Rev	Scala	Data	autostrade per l'italia Società per azioni IL RESPONSABILE UNICO DEL PROCEDIMENTO
01 314	ELG 007	1	1:2000	01-2019	<i>(Signature)</i>

IL PROGETTISTA SPECIALE DELTA autostrade per l'italia Ing. Arch. Roma N.1484 Sica A		IL RESPONSABILE E PROGETTISTA autostrade per l'italia Ing. Roma N.1484 Sica A		IL RESPONSABILE PROTEZIONI ANTIRUMORE E. PAMPANA	
Rev	Descrizione	Data	Redatto	Verificato	Approvato
0	EMISSIONE PER VALUTAZIONE TECNICA	09-2017	M. GORLA	G. PACCENTINI	E. PAMPANA
1	EMISSIONE PER CDS	01-2019		G. PACCENTINI	E. PAMPANA
2					
3					

IL PRESENTE DOCUMENTO NON DEVE ESSERE CONSIDERATO UN AUTORE FIDUCIARIO, IN TUTTI O IN PARTE, SENZA IL CONSENSO ESPRESSO DELLA DUE AUTORITÀ PER TUTELA DUE SON PIU' DI UNA AUTORE. NON PRESENTA A NORMA 1000.
 NE PRESENTA NE' NE' E' CONSIDERATO UN AUTORE FIDUCIARIO, IN TUTTI O IN PARTE, SENZA IL CONSENSO ESPRESSO DELLA DUE AUTORITÀ PER TUTELA DUE SON PIU' DI UNA AUTORE. NON PRESENTA A NORMA 1000.

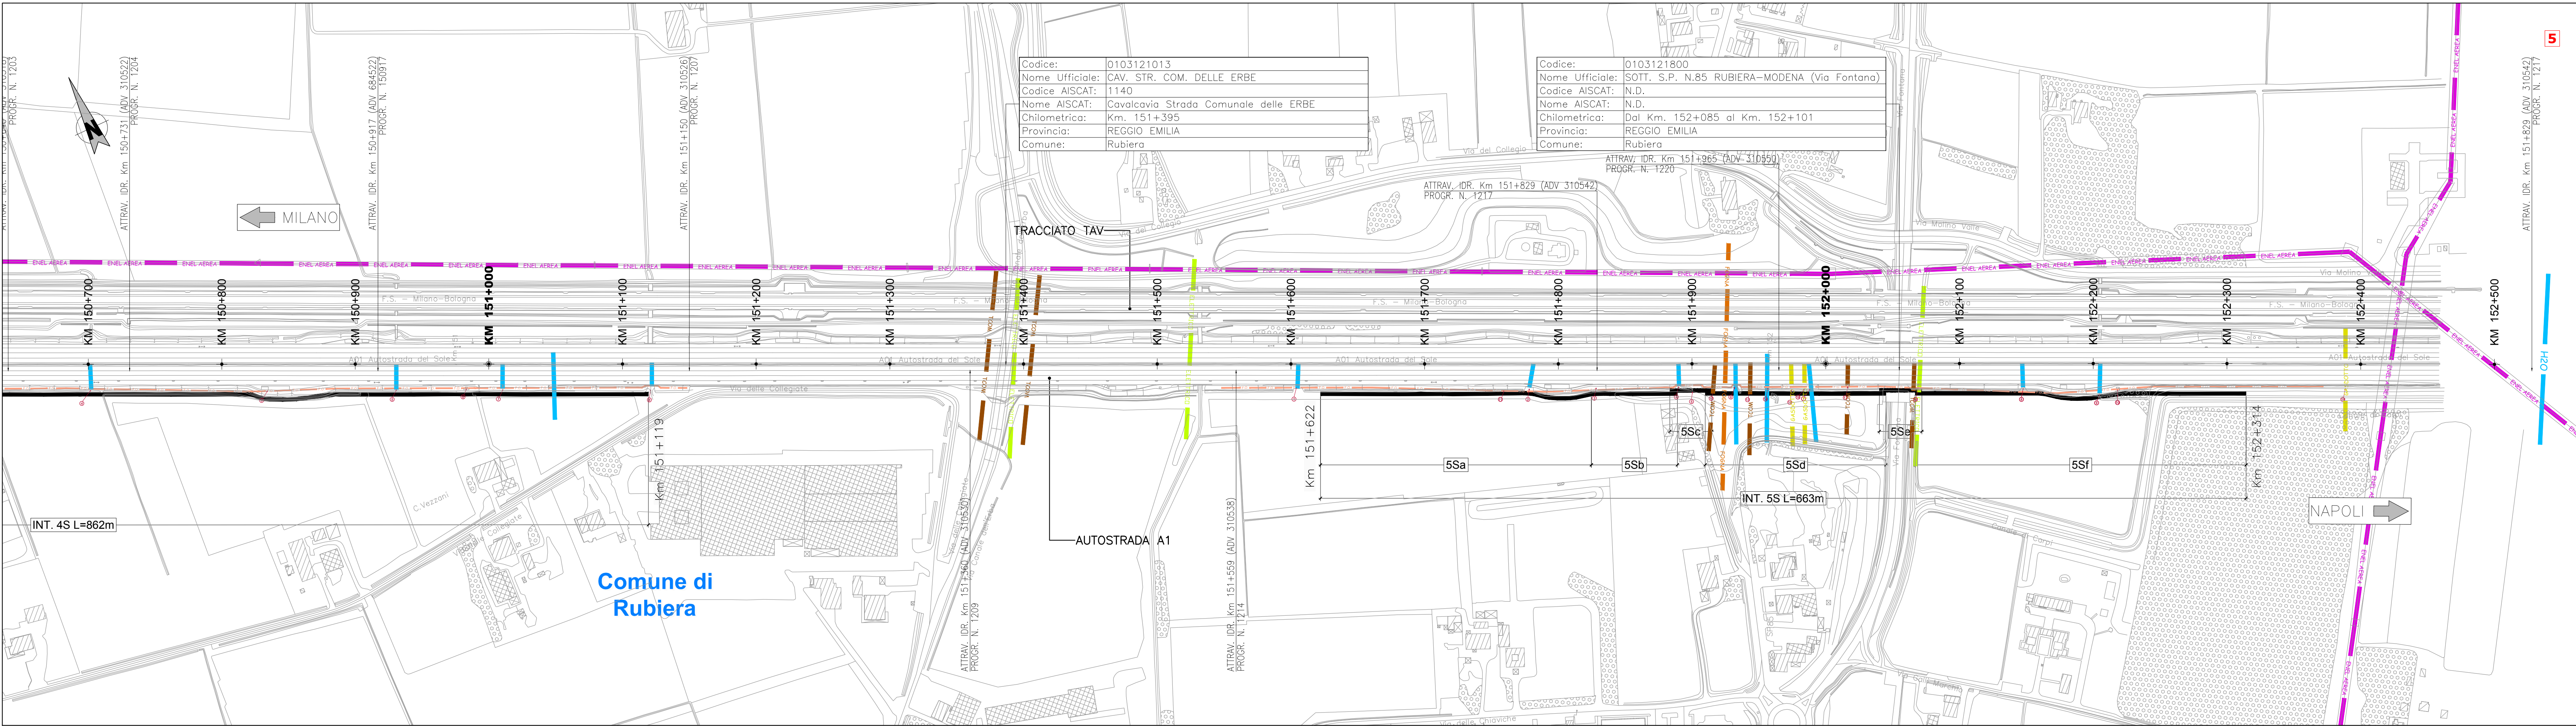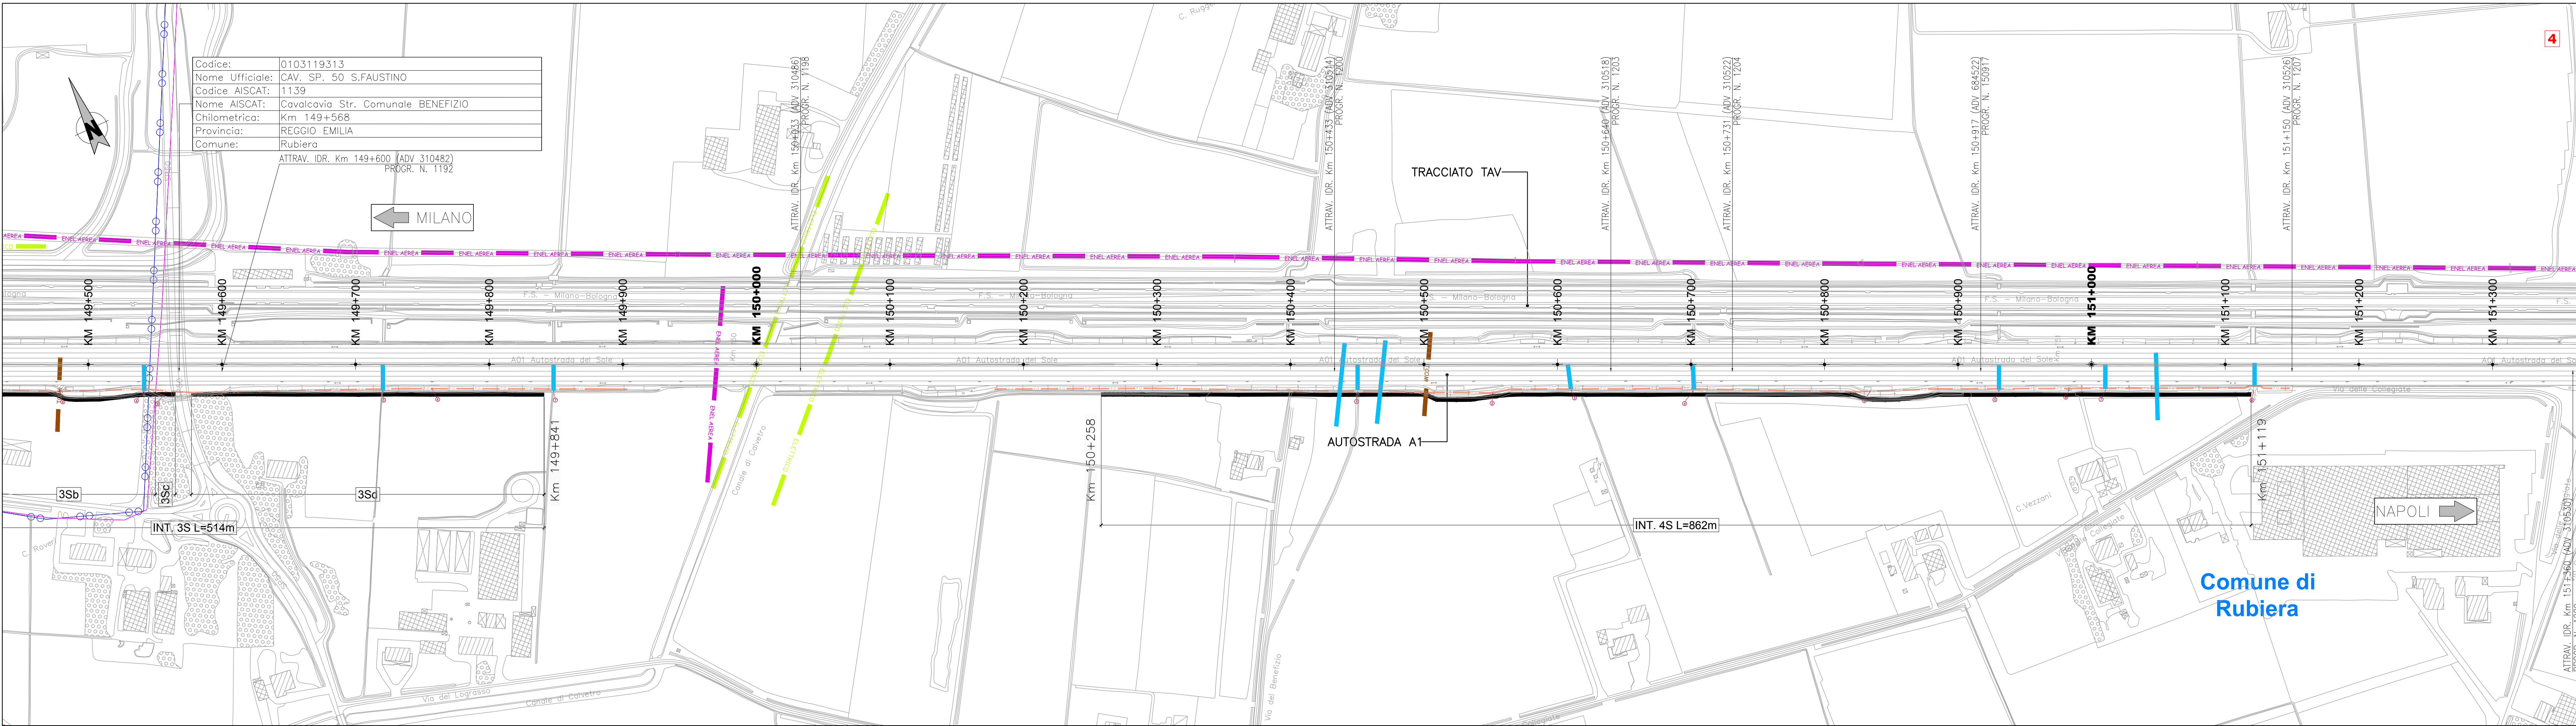

IL PRESENTE DOCUMENTO NON DEVE ESSERE CONSIDERATO UN AUTORE FIDUCIARIO, IN TUTTI O IN PARTE, SENZA IL CONSENSO ESPRESSO DELLA DUE AUTORITÀ PER TUTELA DUE SON PIU' DI UNA AUTORE. NON PRESENTA A NORMA 1000.
 NE PRESENTA NE' NE' E' CONSIDERATO UN AUTORE FIDUCIARIO, IN TUTTI O IN PARTE, SENZA IL CONSENSO ESPRESSO DELLA DUE AUTORITÀ PER TUTELA DUE SON PIU' DI UNA AUTORE. NON PRESENTA A NORMA 1000.