
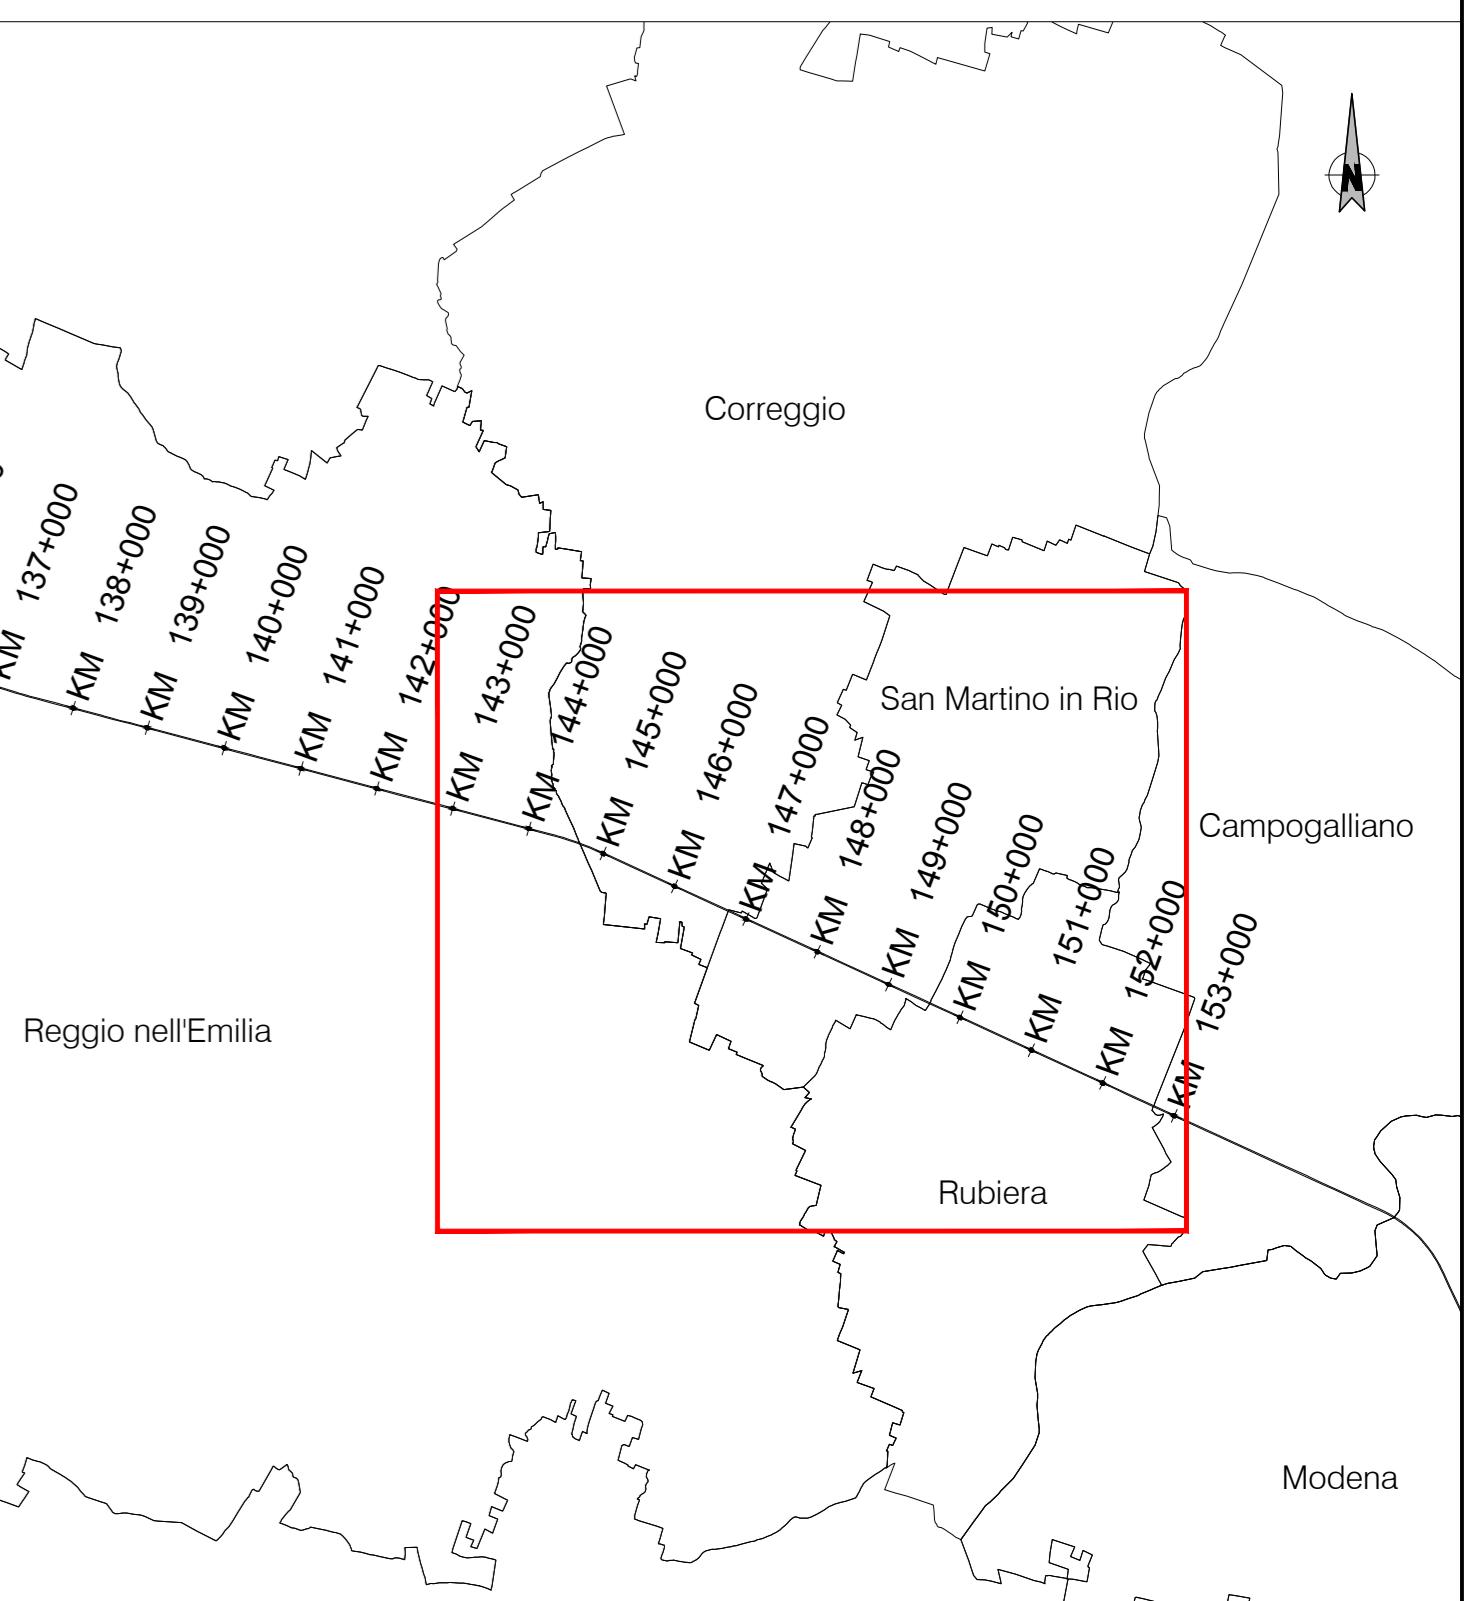


— BARRIERA H=4.00m
— BARRIERA H=5.00m

— CONFINI AMMINISTRATIVI
— CONFINE COMUNALE

→ MILANO → DIREZIONI PRINCIPALI

NOTA:
 LE ALTEZZE (H) DELLE BARRIERE SI RIFERISCONO AL PIANO STRADA NELLA CONFIGURAZIONE DI RILEVATO E RASO (SCHEMA 1); SI RIFERISCONO AL PIANO DI CAMPAGNA IN CONFIGURAZIONE DI TRINCEA (SCHEMA 2)

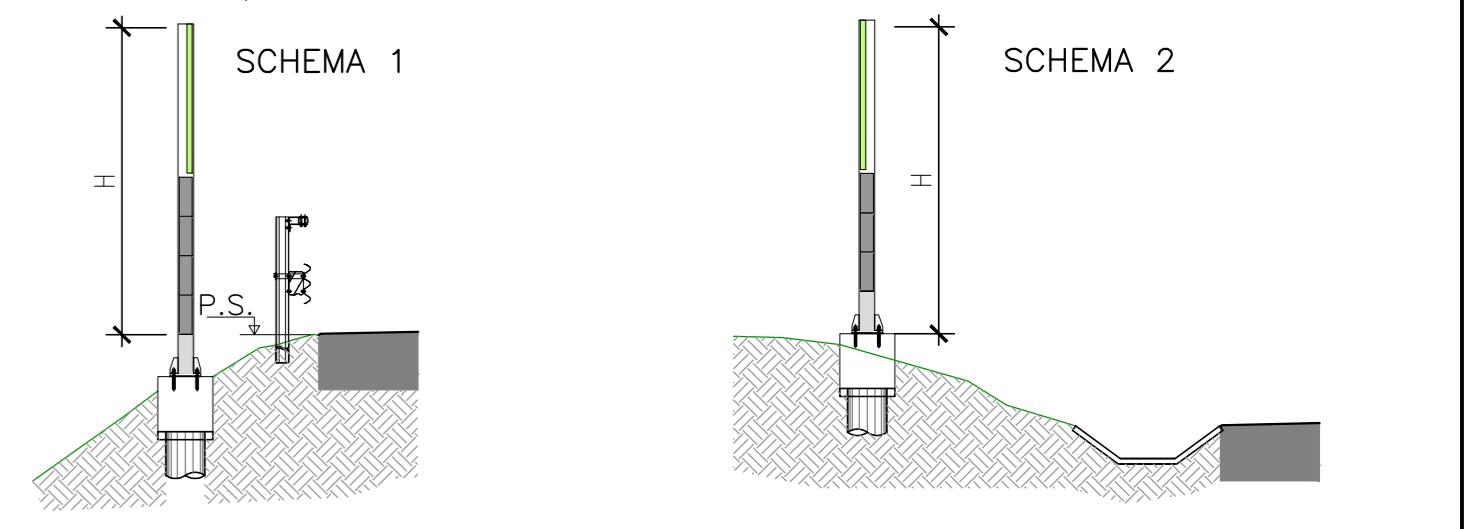


BENI PAESAGGISTICI (D. Lgs 42/2004)

- 1 AREE DI NOTEVOLI INTERESSE PUBBLICO SOTTOPOSTE A TUTELA CON APPOSITO PROVVEDIMENTO AMMINISTRATIVO (art. 136)
 - "LAGHI" (lett. B)
 - "FIUMI, TORRENTI E CORSI D'ACQUA ISCRITTI NELL'ELLENCO DELLE ACQUE PUBBLICHE" (lett. C)
 - "MONTAGNE" (lett. D)
 - "CIRCHI GLACIALI" (lett. E)
 - "PARCHI E RISERVE" (lett. F) ■ PARCO NAZIONALE
 - "BOSCHI" (lett. G)
 - "ZONE D'INTERESSE ARCHEOLOGICO" (lett. M)
- NOTA: L'INDIVIDUAZIONE DEGLI "USI CIVICI" (lett. H) È DEMANDATA AI COMUNI (art. 52 PTCP)

1 AREE DI NOTEVOLI INTERESSE PUBBLICO SOTTOPOSTE A TUTELA CON APPOSITO DOCUMENTO AMMINISTRATIVO (art. 136)

N.	Denominazione	Comuni interessati	Provvedimento amministrativo
1	Dichiarazione di notevole interesse pubblico di boschi di pioppi flangiante il Po	Boretto	D.M. del 15/11/1941

PTCP 2010
PIANO TERRITORIALE DI COORDINAMENTO PROVINCIALE

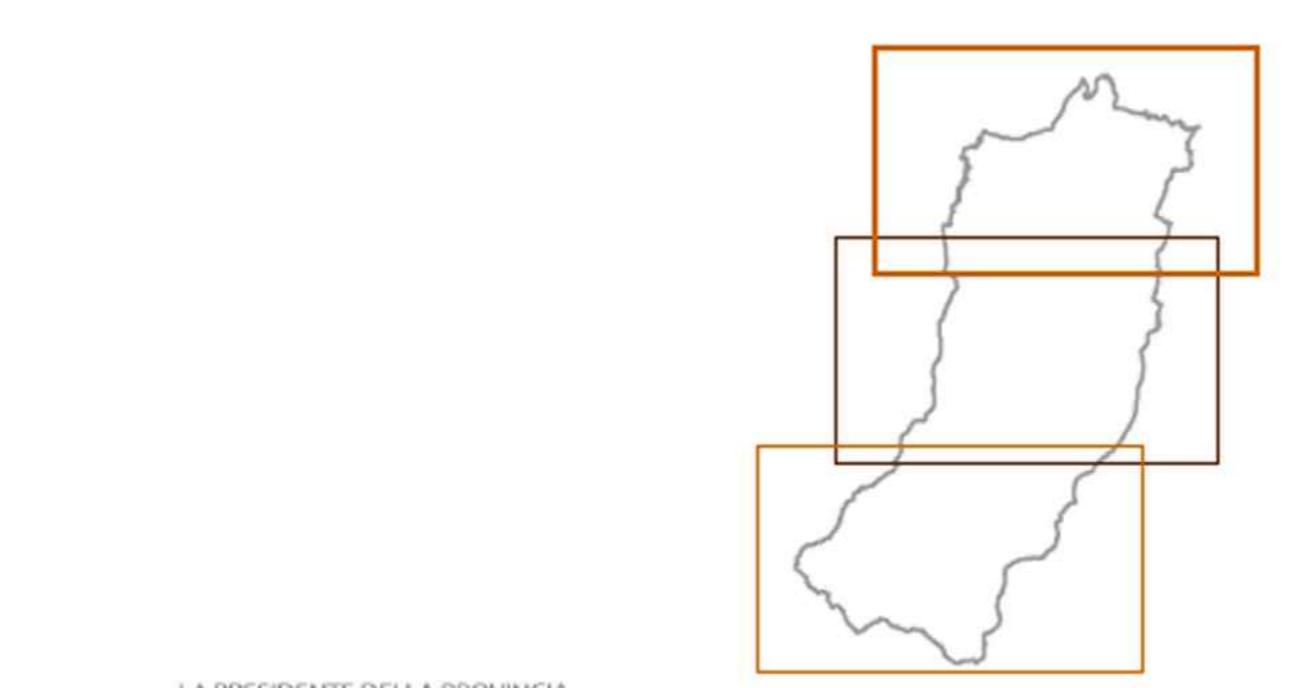

LA PRESIDENTE DELLA PROVINCIA
 Sonia Moslin
 L'ASSESSORE PIANIFICAZIONE,
 CULTURA, PAESAGGIO, AMBIENTE
 Roberto Ferrari
 IL DIRIGENTE SERVIZI PIANIFICAZIONE
 TERRITORIALE, AMBIENTI E POLITICHE CULTURALI
 Arch. Anna Campeol




 IL SEGRETARIO GENERALE Dott. Enzo E. Di Guglielmo

Regione Emilia-Romagna
 MINISTERO PER I BENI E LE ATTIVITÀ CULTURALI
 ACCORDO PER L'AGGIORNAMENTO DELLA COMPONENTE PAESAGGISTICA DEL PTCP DELLA PROVINCIA DI REGGIO EMILIA

Carta dei beni paesaggistici del territorio provinciale

SCALA 1:50.000

P4
CENTRO

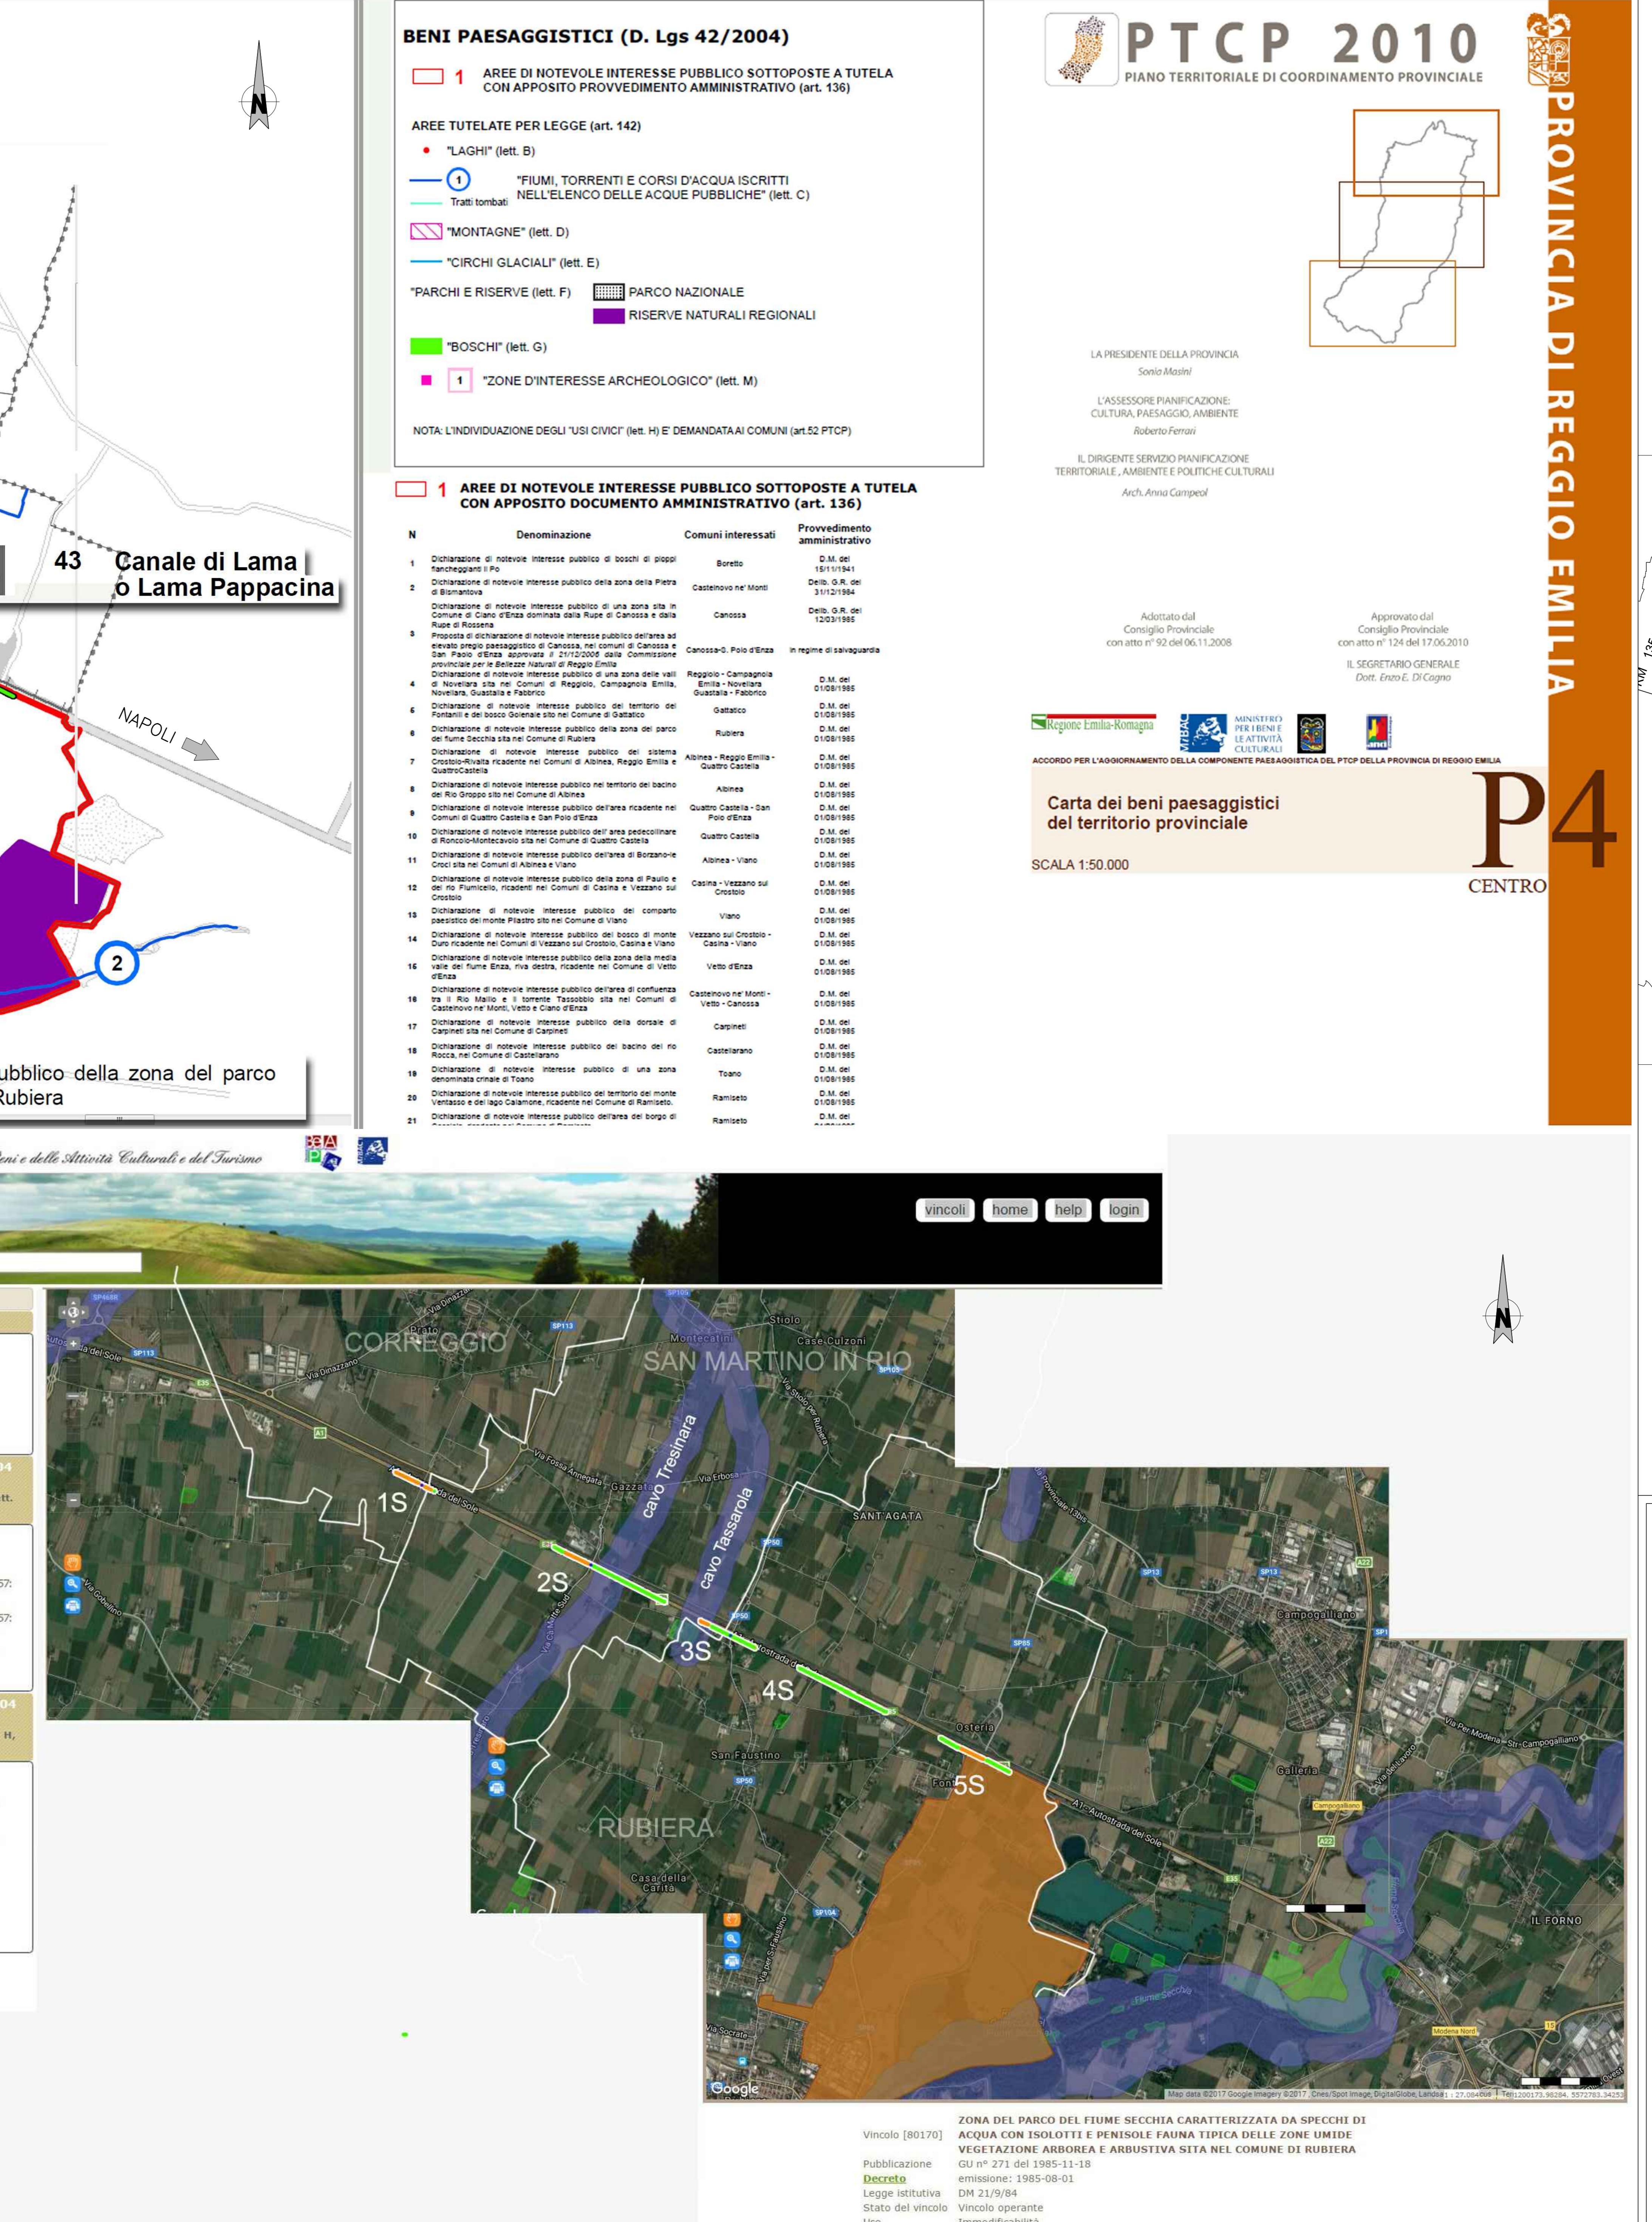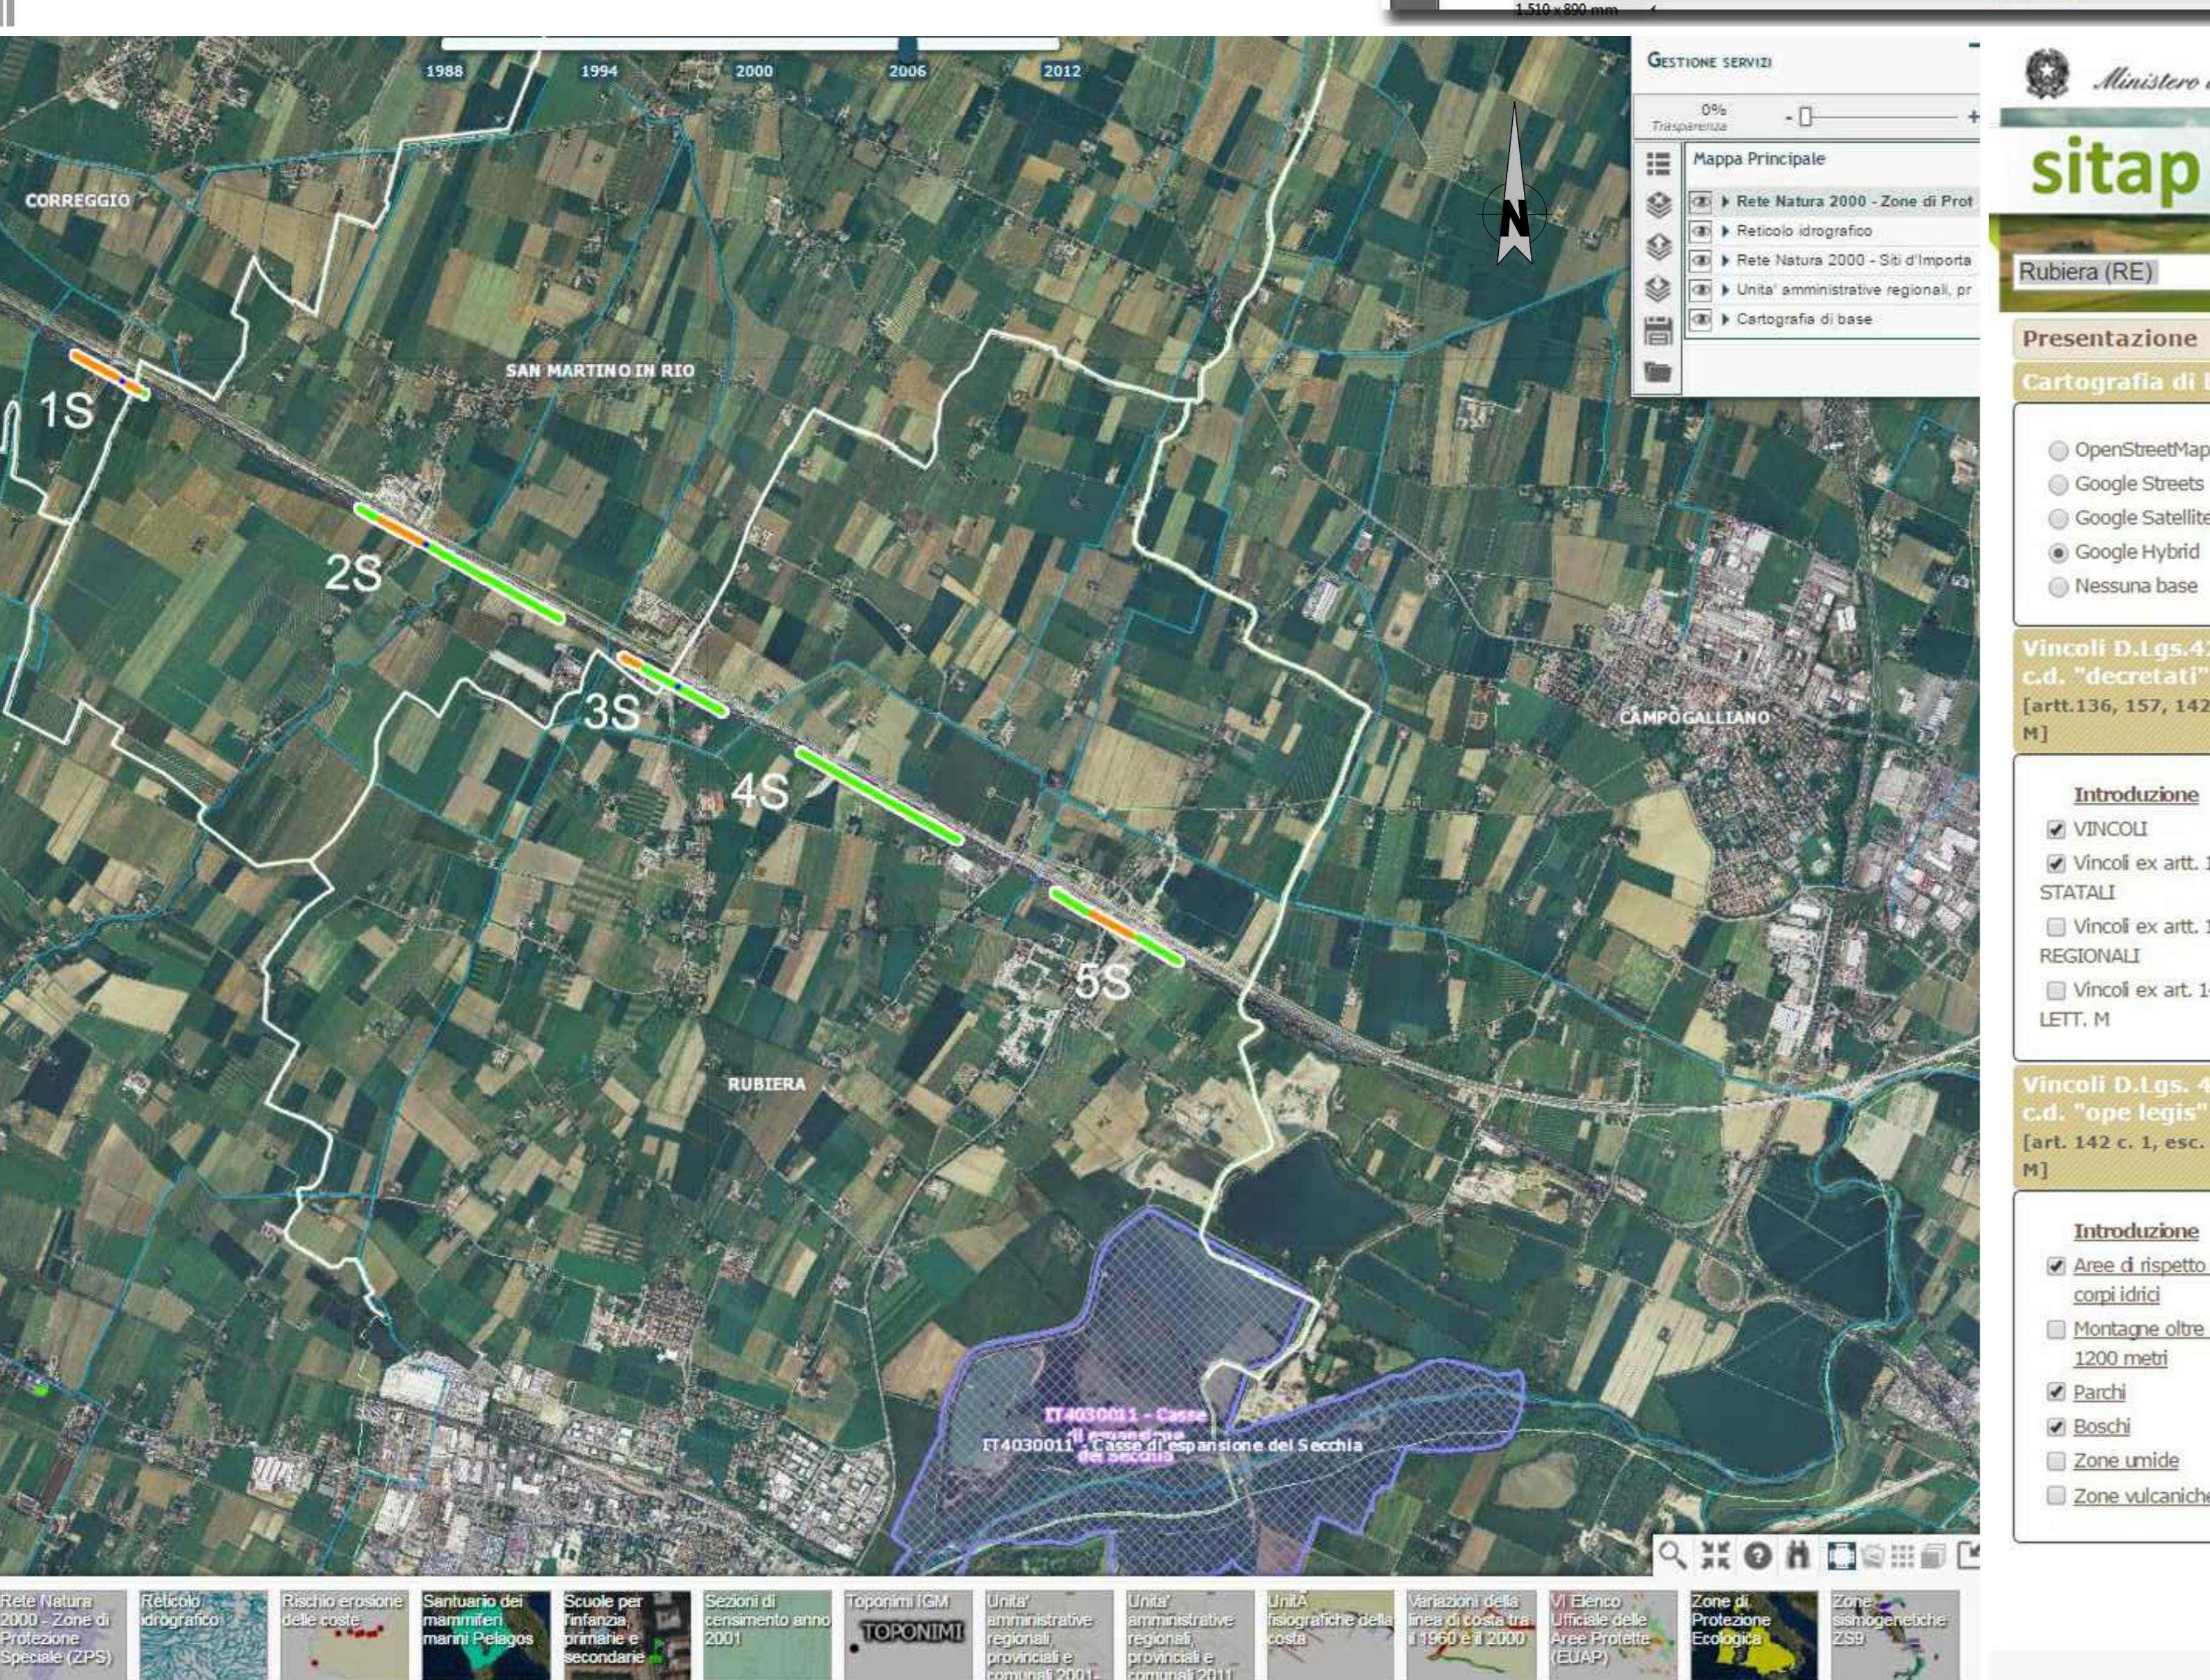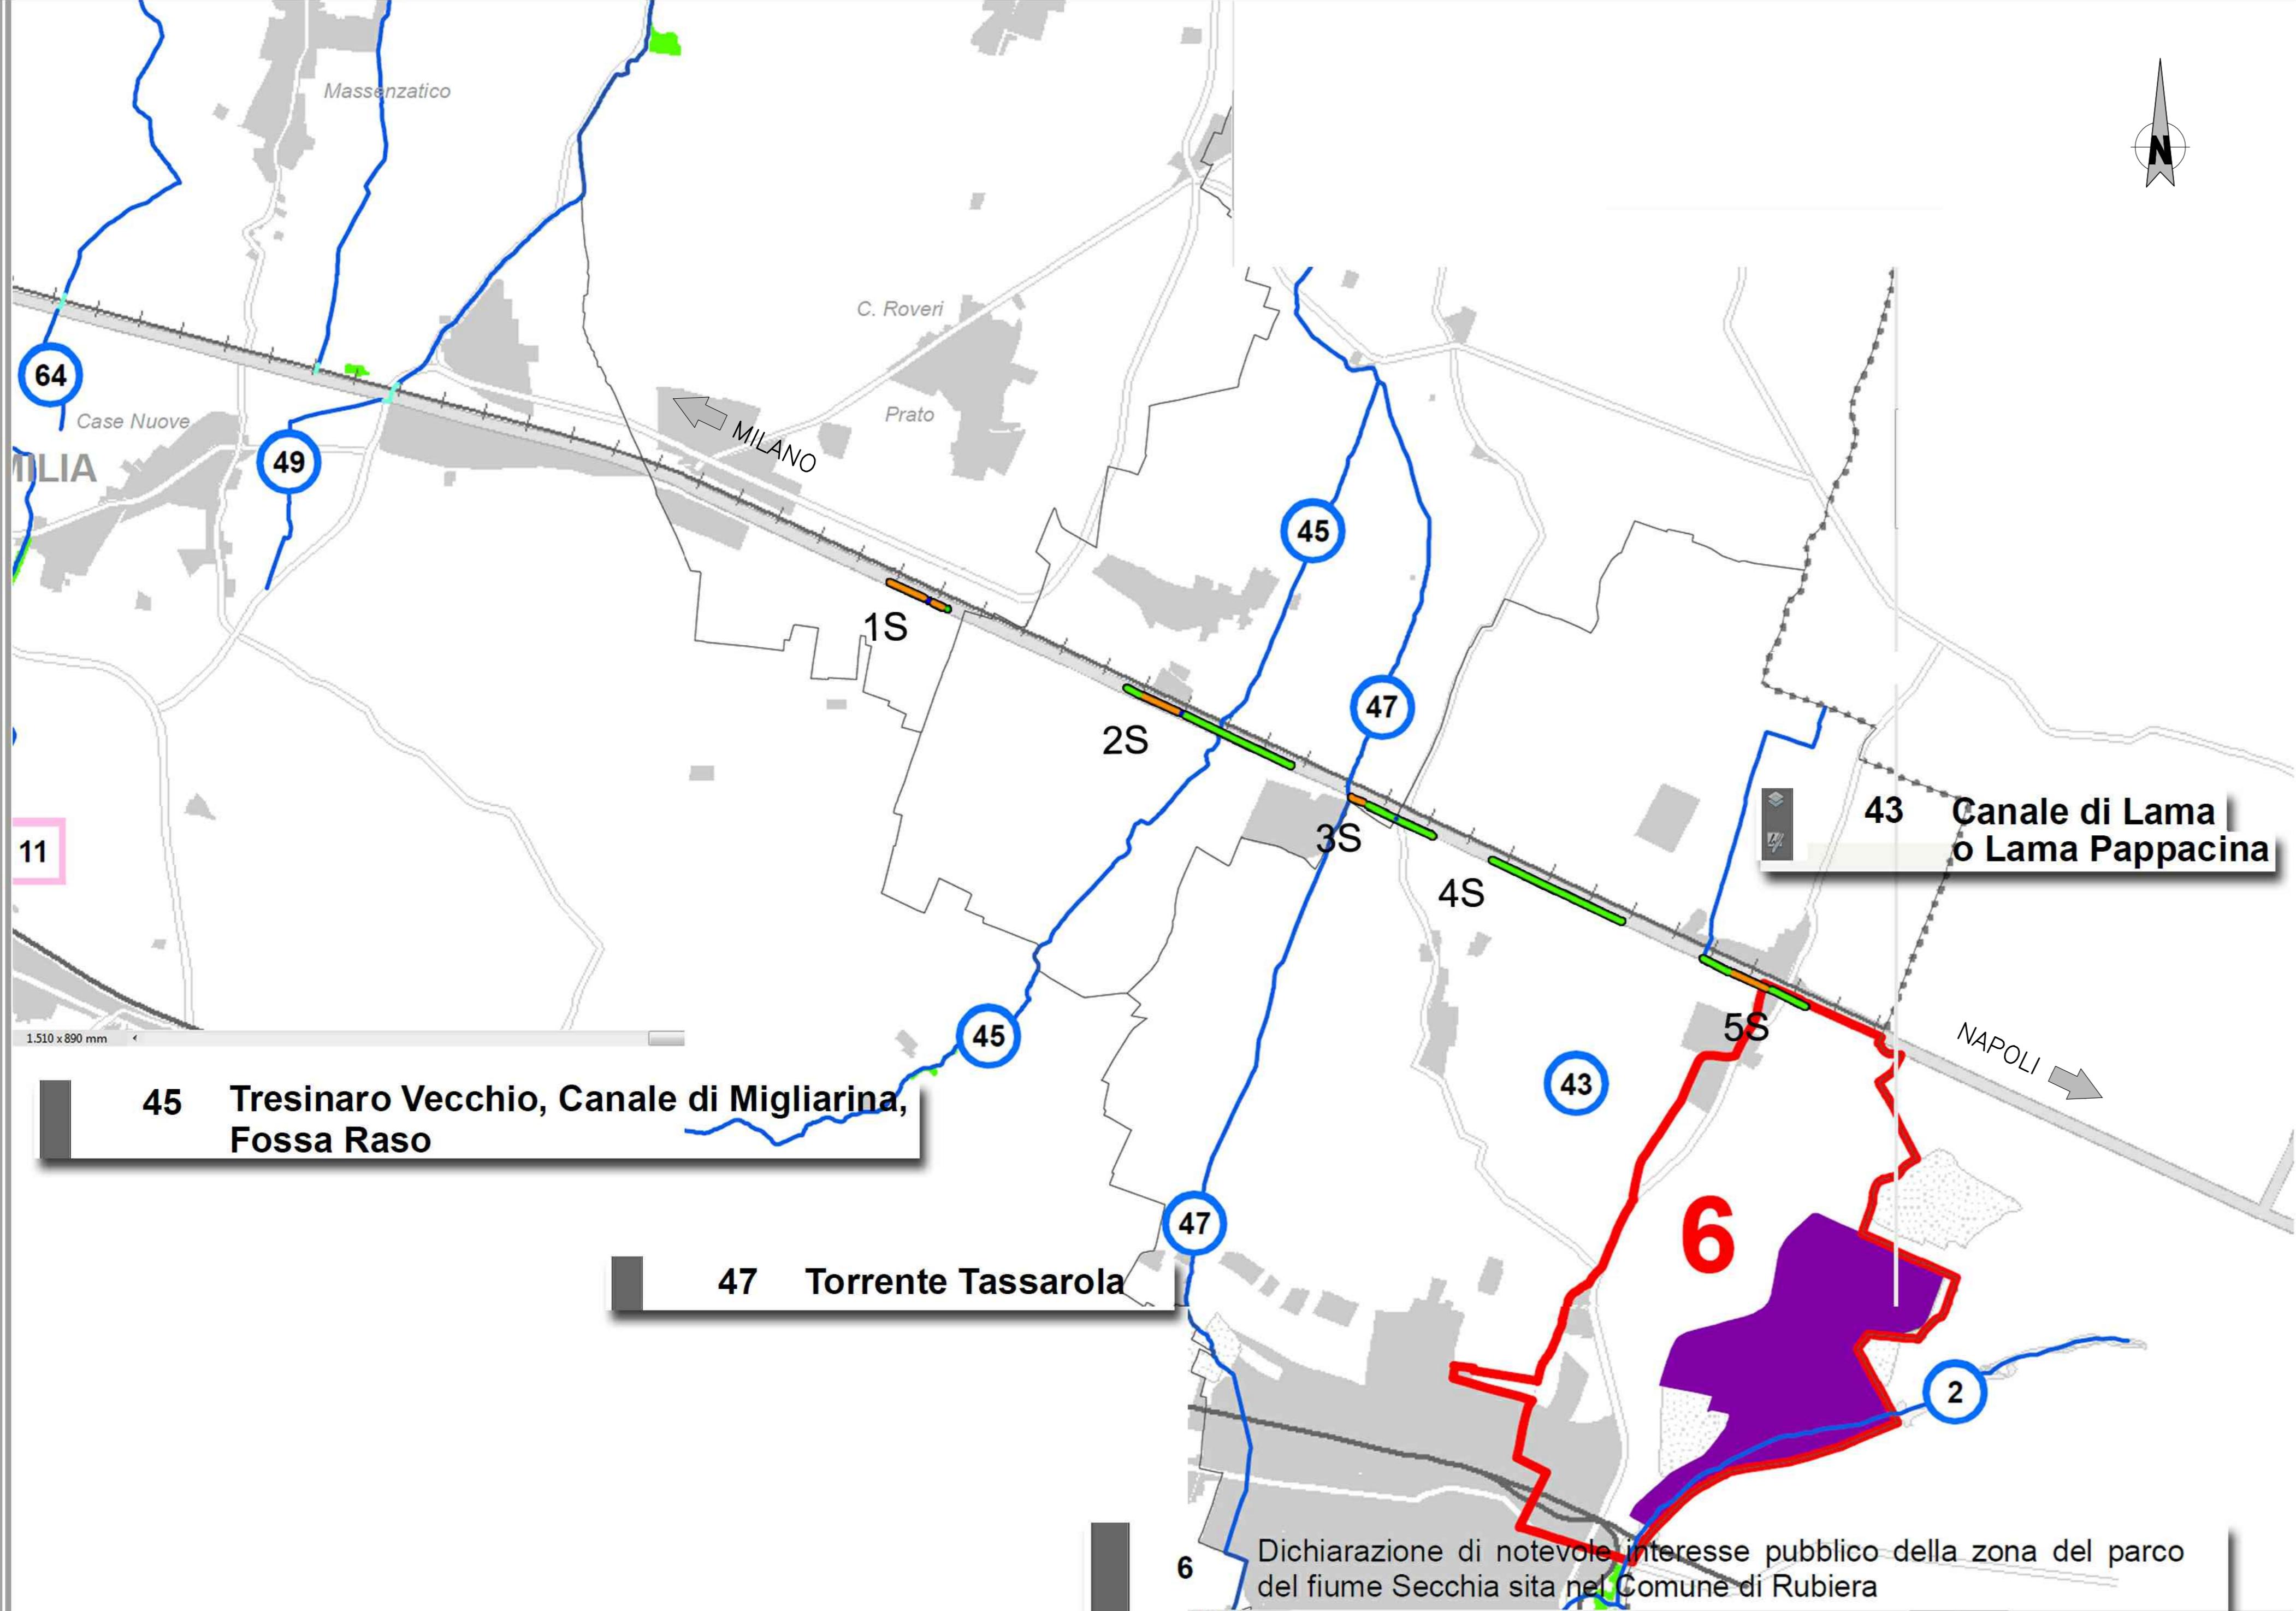

autostrade per l'Italia
Società per azioni

AUTOSTRADA A1 MILANO - NAPOLI
 da progr. km 144+519 a progr. km 152+500

PIANO DI RISANAMENTO ACUSTICO
 AI SENSI DELLA LEGGE QUADRO n. 447/95

PROGETTO DEFINITIVO

MACROINTERVENTI 106-107
 REGGIO EMILIA - CORREGGIO - SAN MARTINO IN RIO - RUBIERA

PAESAGGIO

Titolo Elaborato

Ubicazione barriere su stralcio di P.T.C.P.
 - aree Rete Natura 2000 - S.I.T.A.P.

Commessa	Codice Elaborato	Rev	Scala	Data	autostrade per l'Italia
01 314	PAE 003	1	varie	01-2019	Il RESPONSABILE UNICO DEL PROCEDIMENTO <i>(Dott. Enzo E. Di Guglielmo)</i>
					Il RESPONSABILE DEL PROGETTO <i>(Dott. Enzo E. Di Guglielmo)</i>
					Il RESPONSABILE PROTEZIONI ANTRIMORE <i>E. PAMPANA</i>
Rev	Descrizione	Data	Redatto	Verificato	Approvato
0	EMISSIONE PER VALIDAZIONE TECNICA	09-2017	G. PIZZINO	G. PIACENTINI	E. PAMPANA
1	EMISSIONE PER COS	01-2019	G. PIACENTINI	E. PAMPANA	M. DOMERRI
2					
3					


