
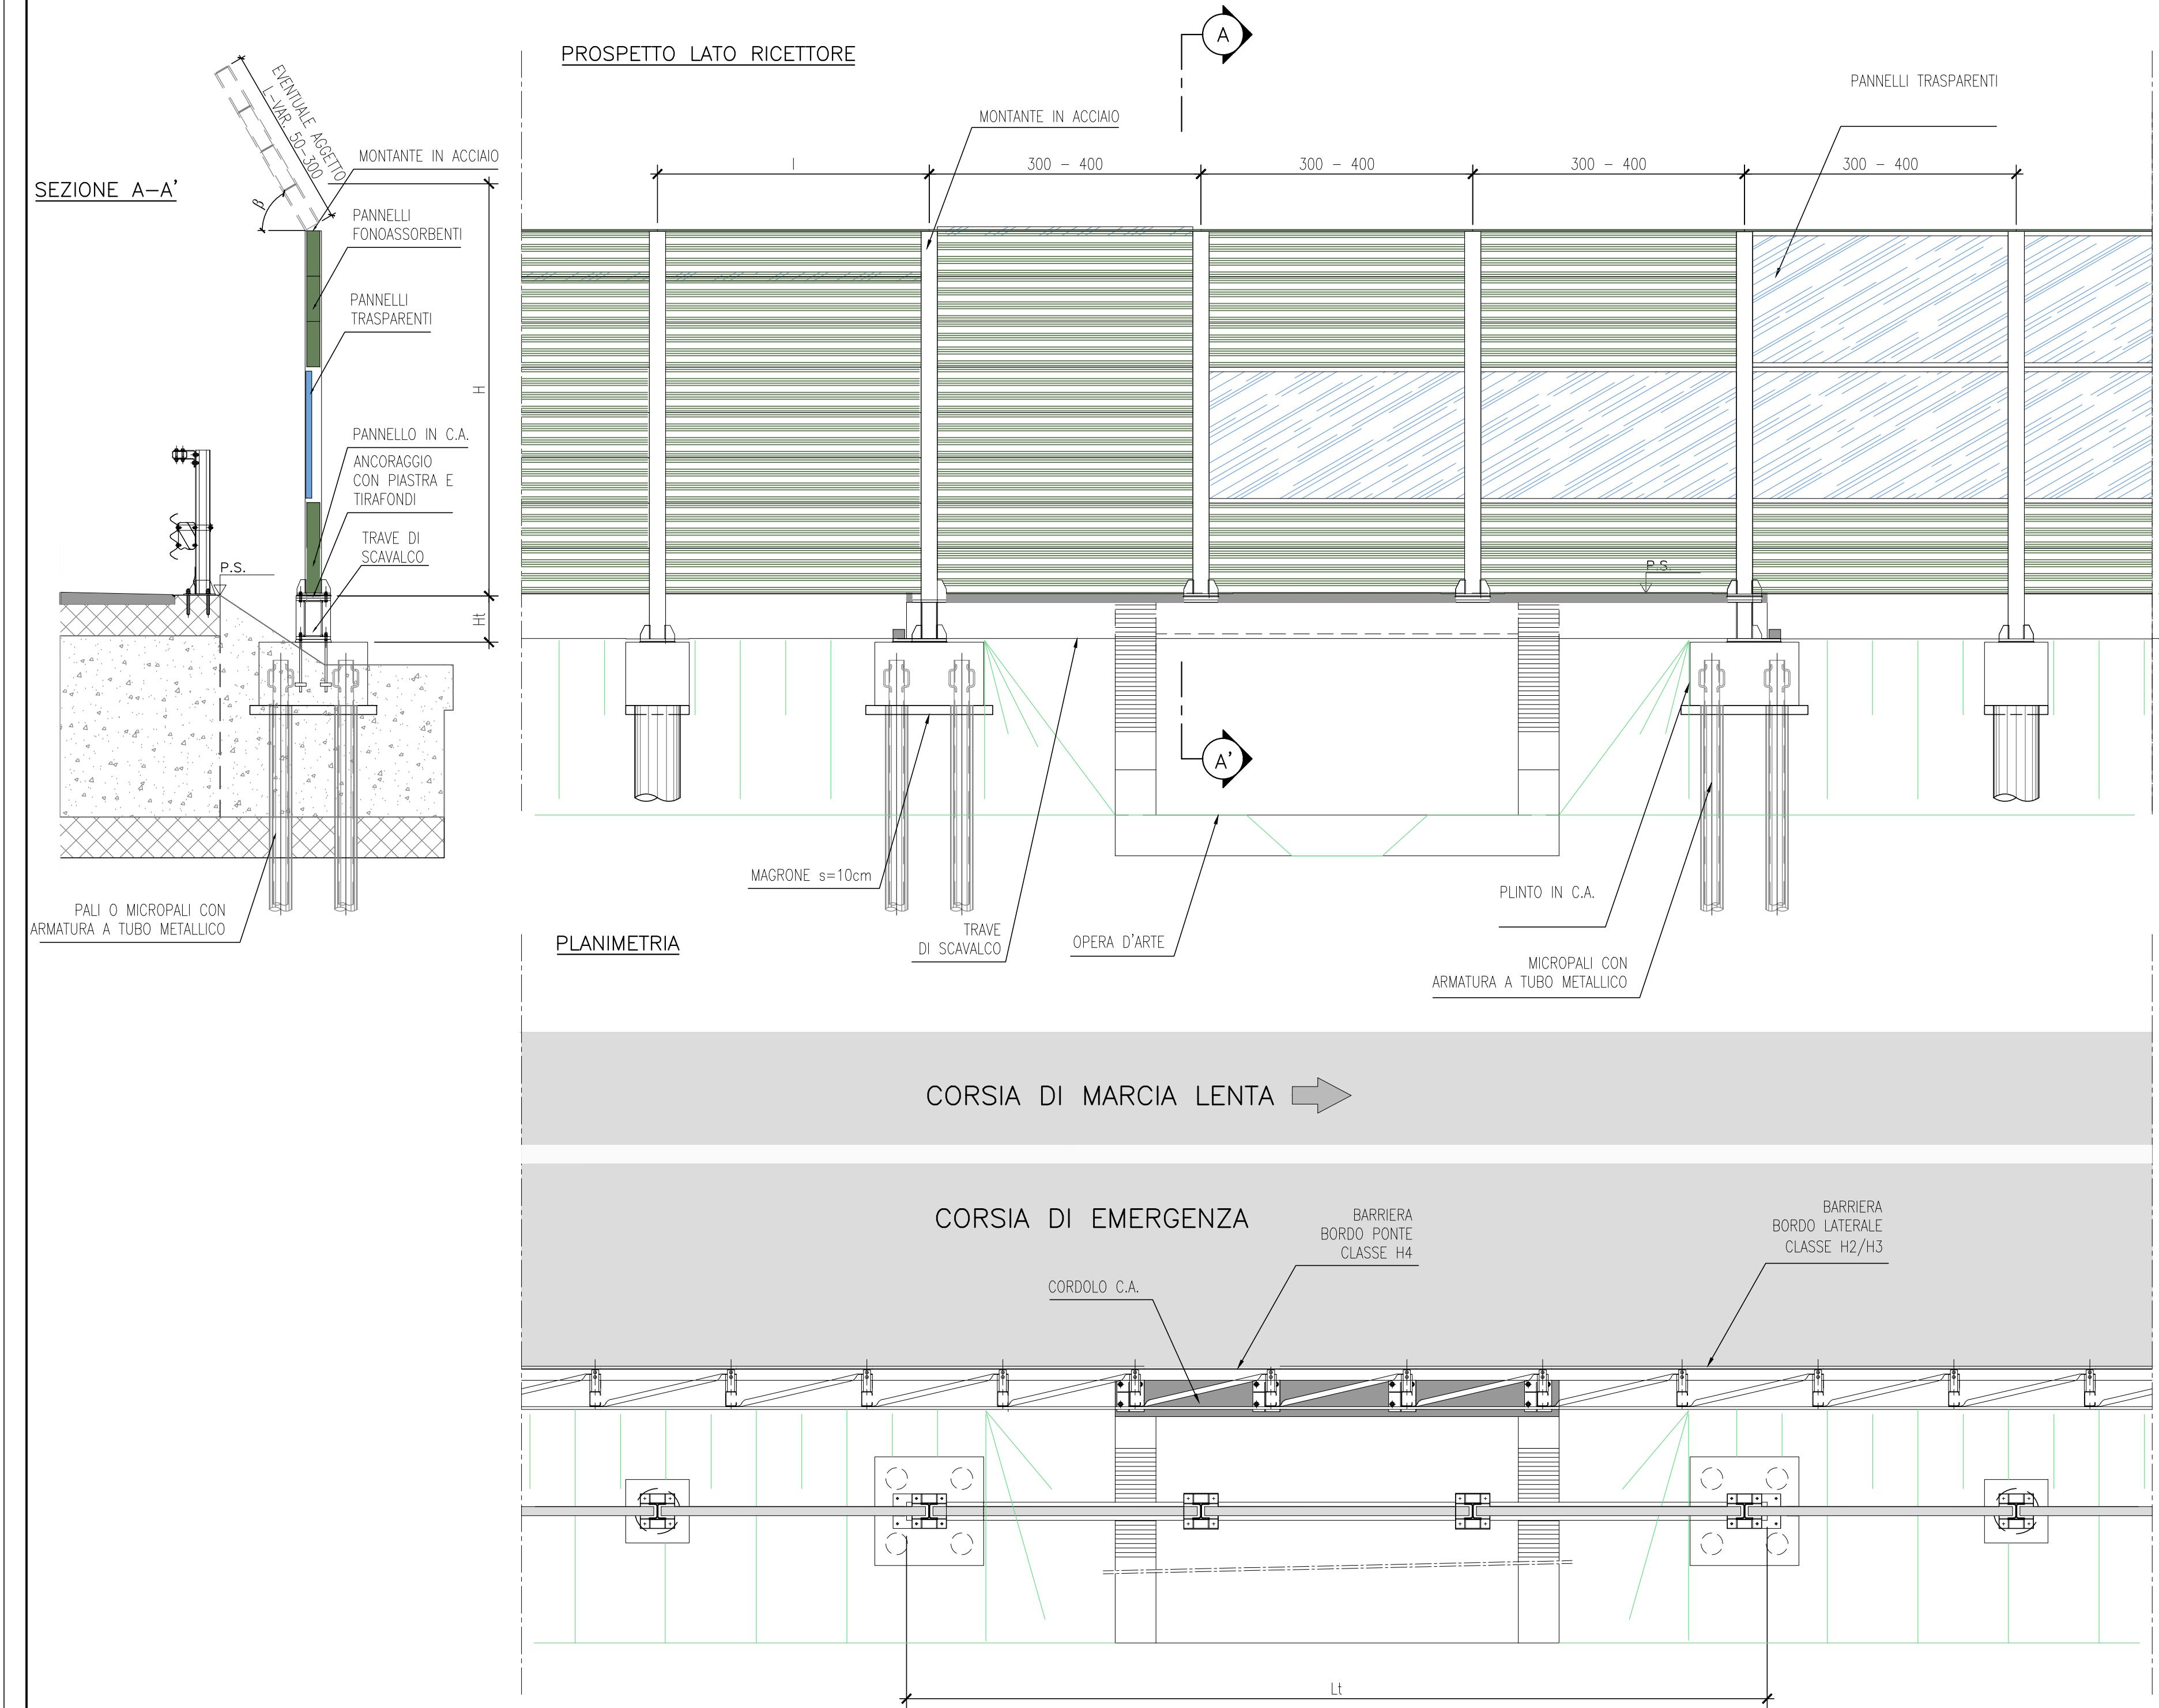
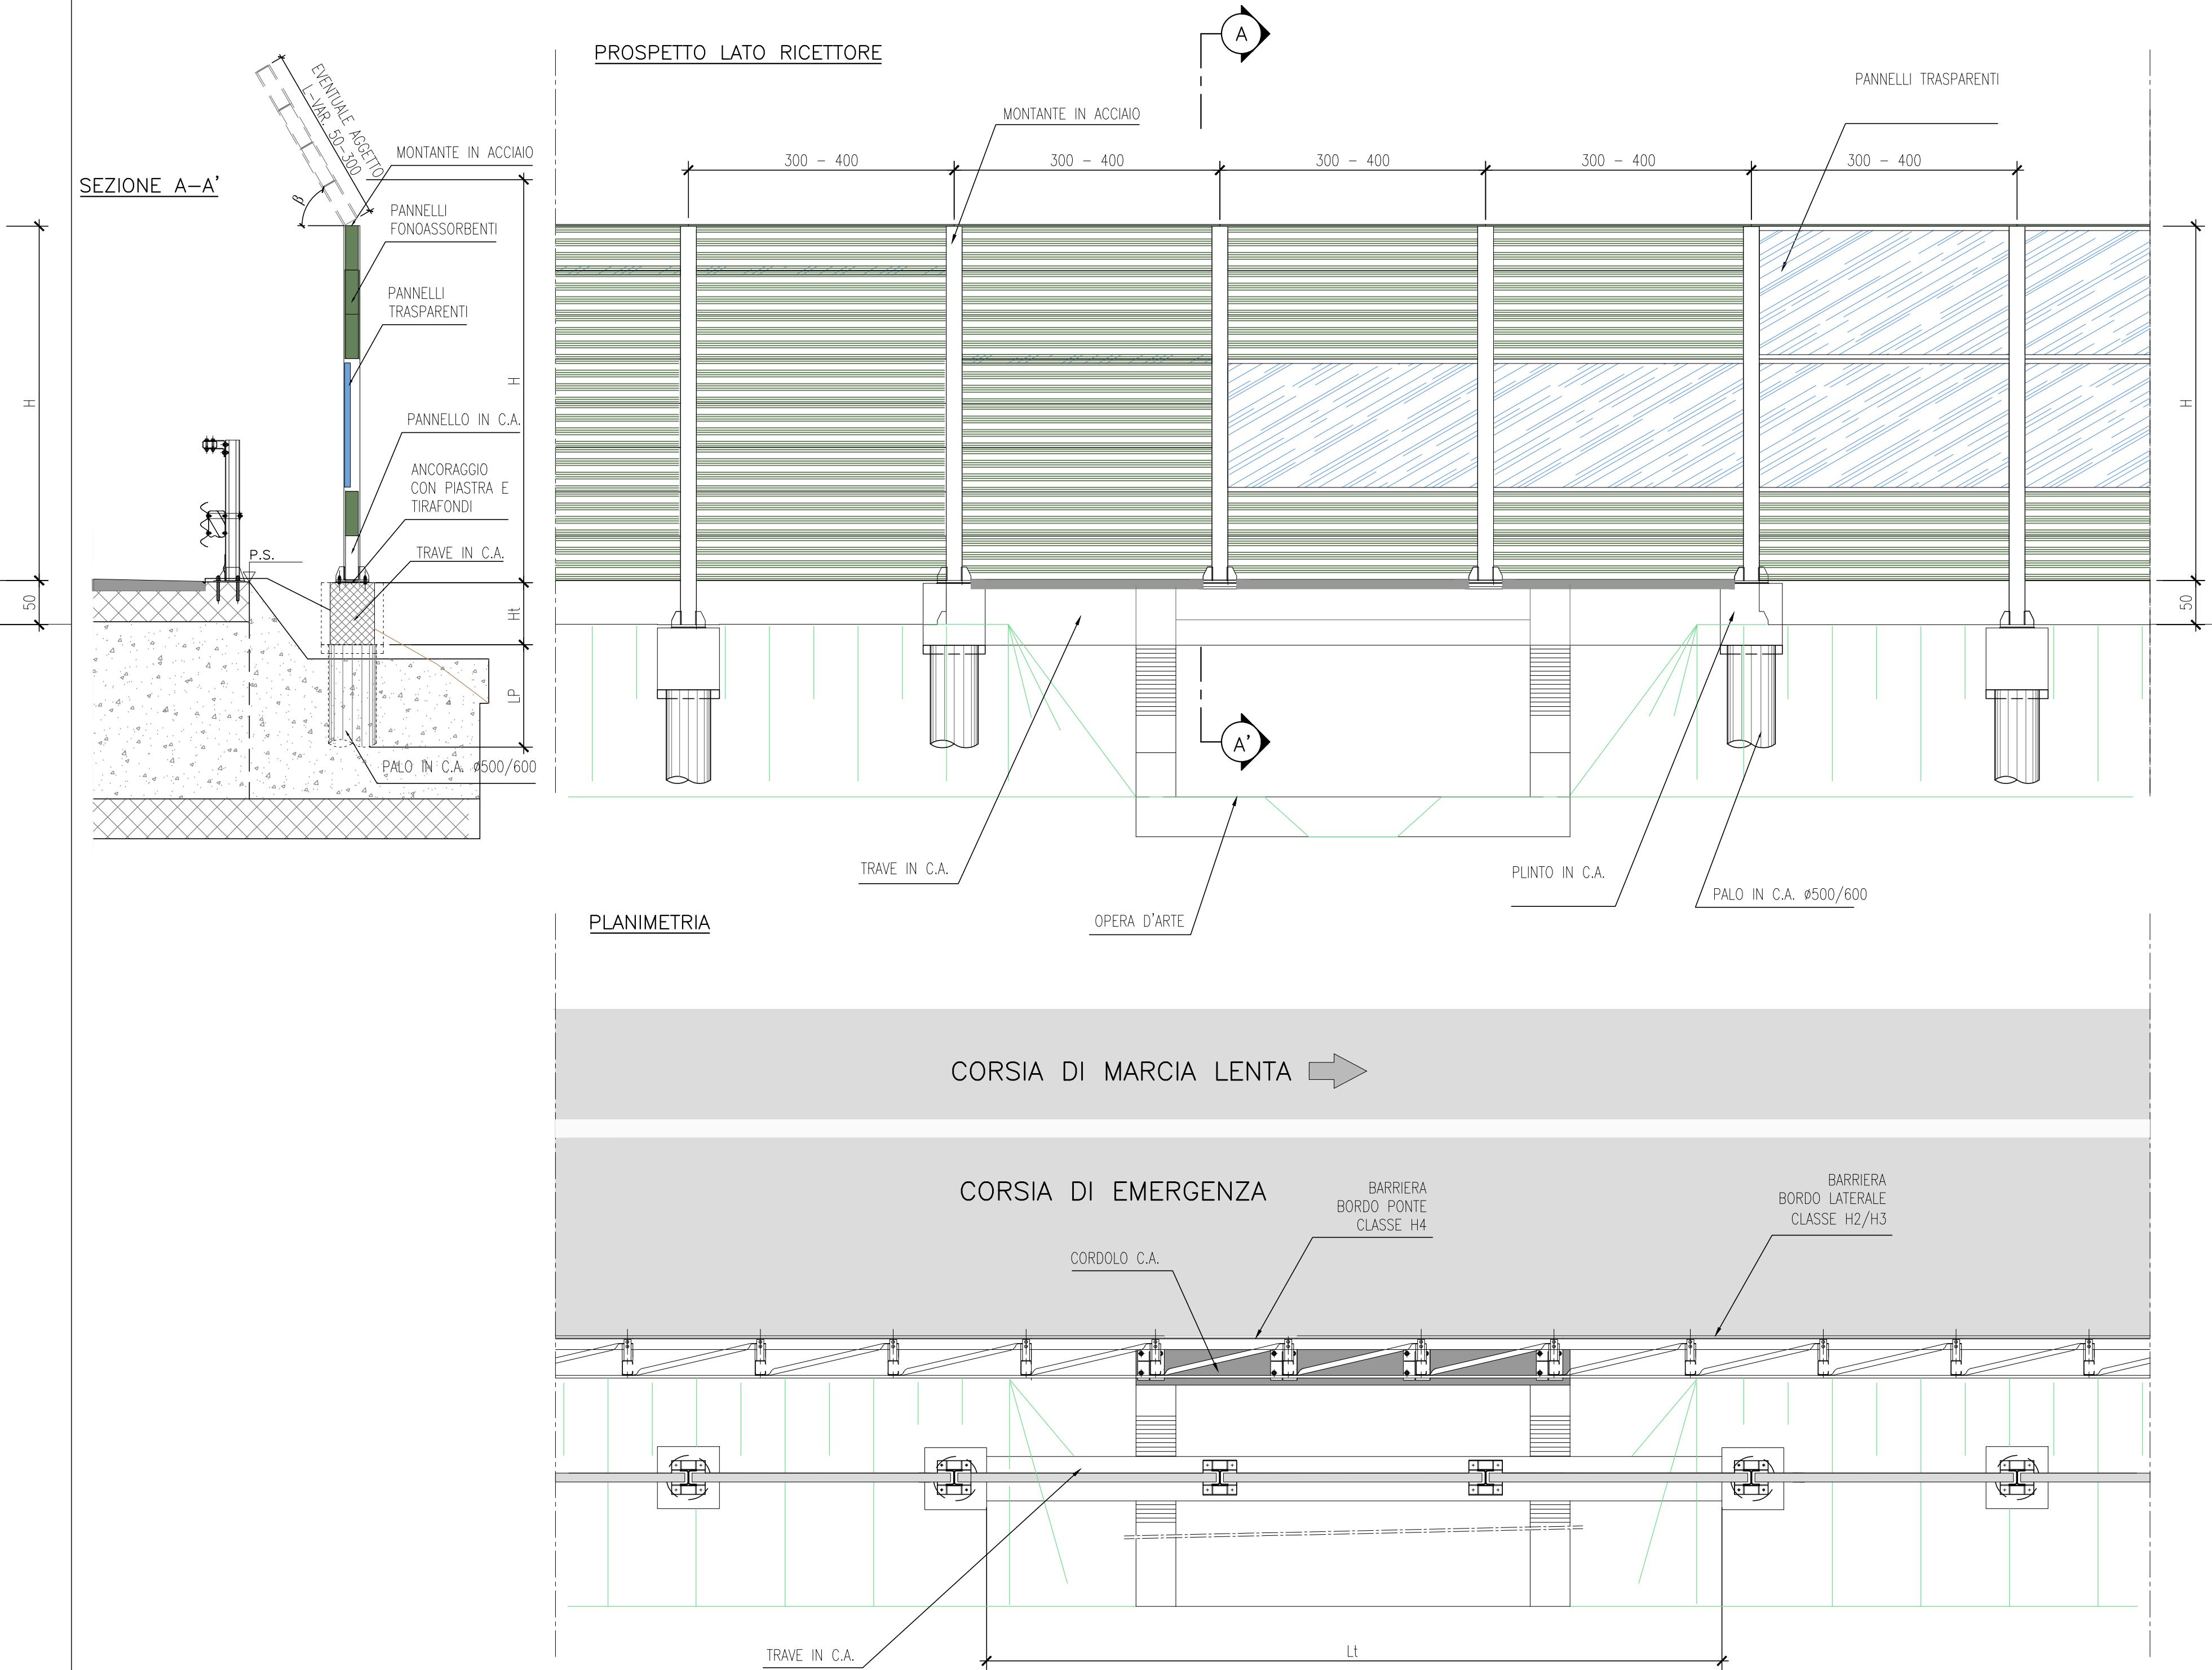



ST-06 BARRIERA ANTIRUMORE SU TRAVE DI SCAVALCO IN ACCIAIO

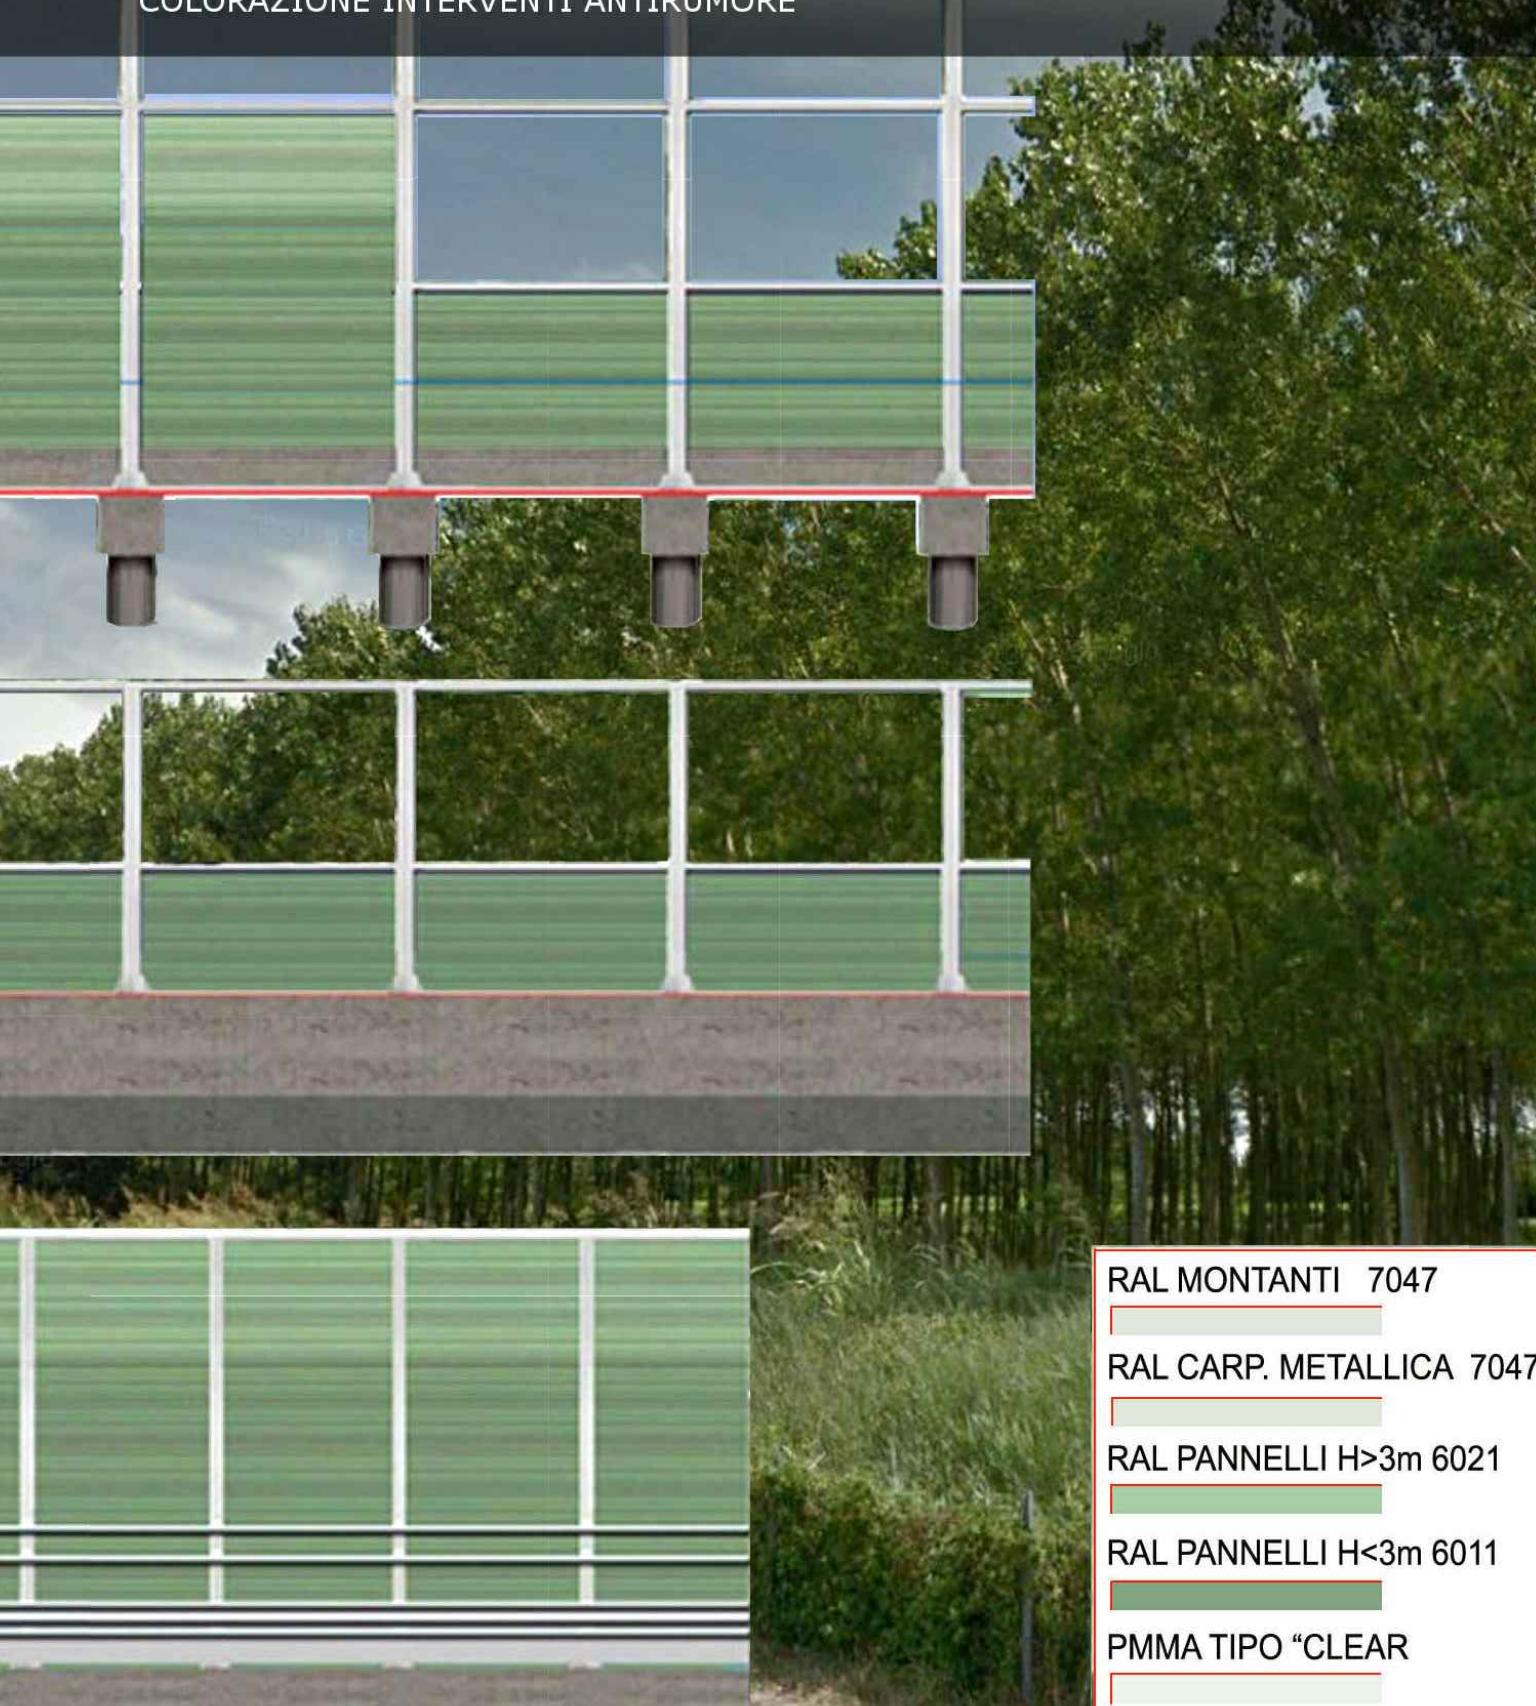

ST-07 BARRIERA ANTIRUMORE SU TRAVE DI SCAVALCO IN C.A.

MACROINTERVENTI 106-107.
COLORAZIONE INTERVENTI ANTIRUMORE

ST-13 BARRIERA INTEGRATA SU CORDOLO CONTINUO CON PALI TRIVELLATI

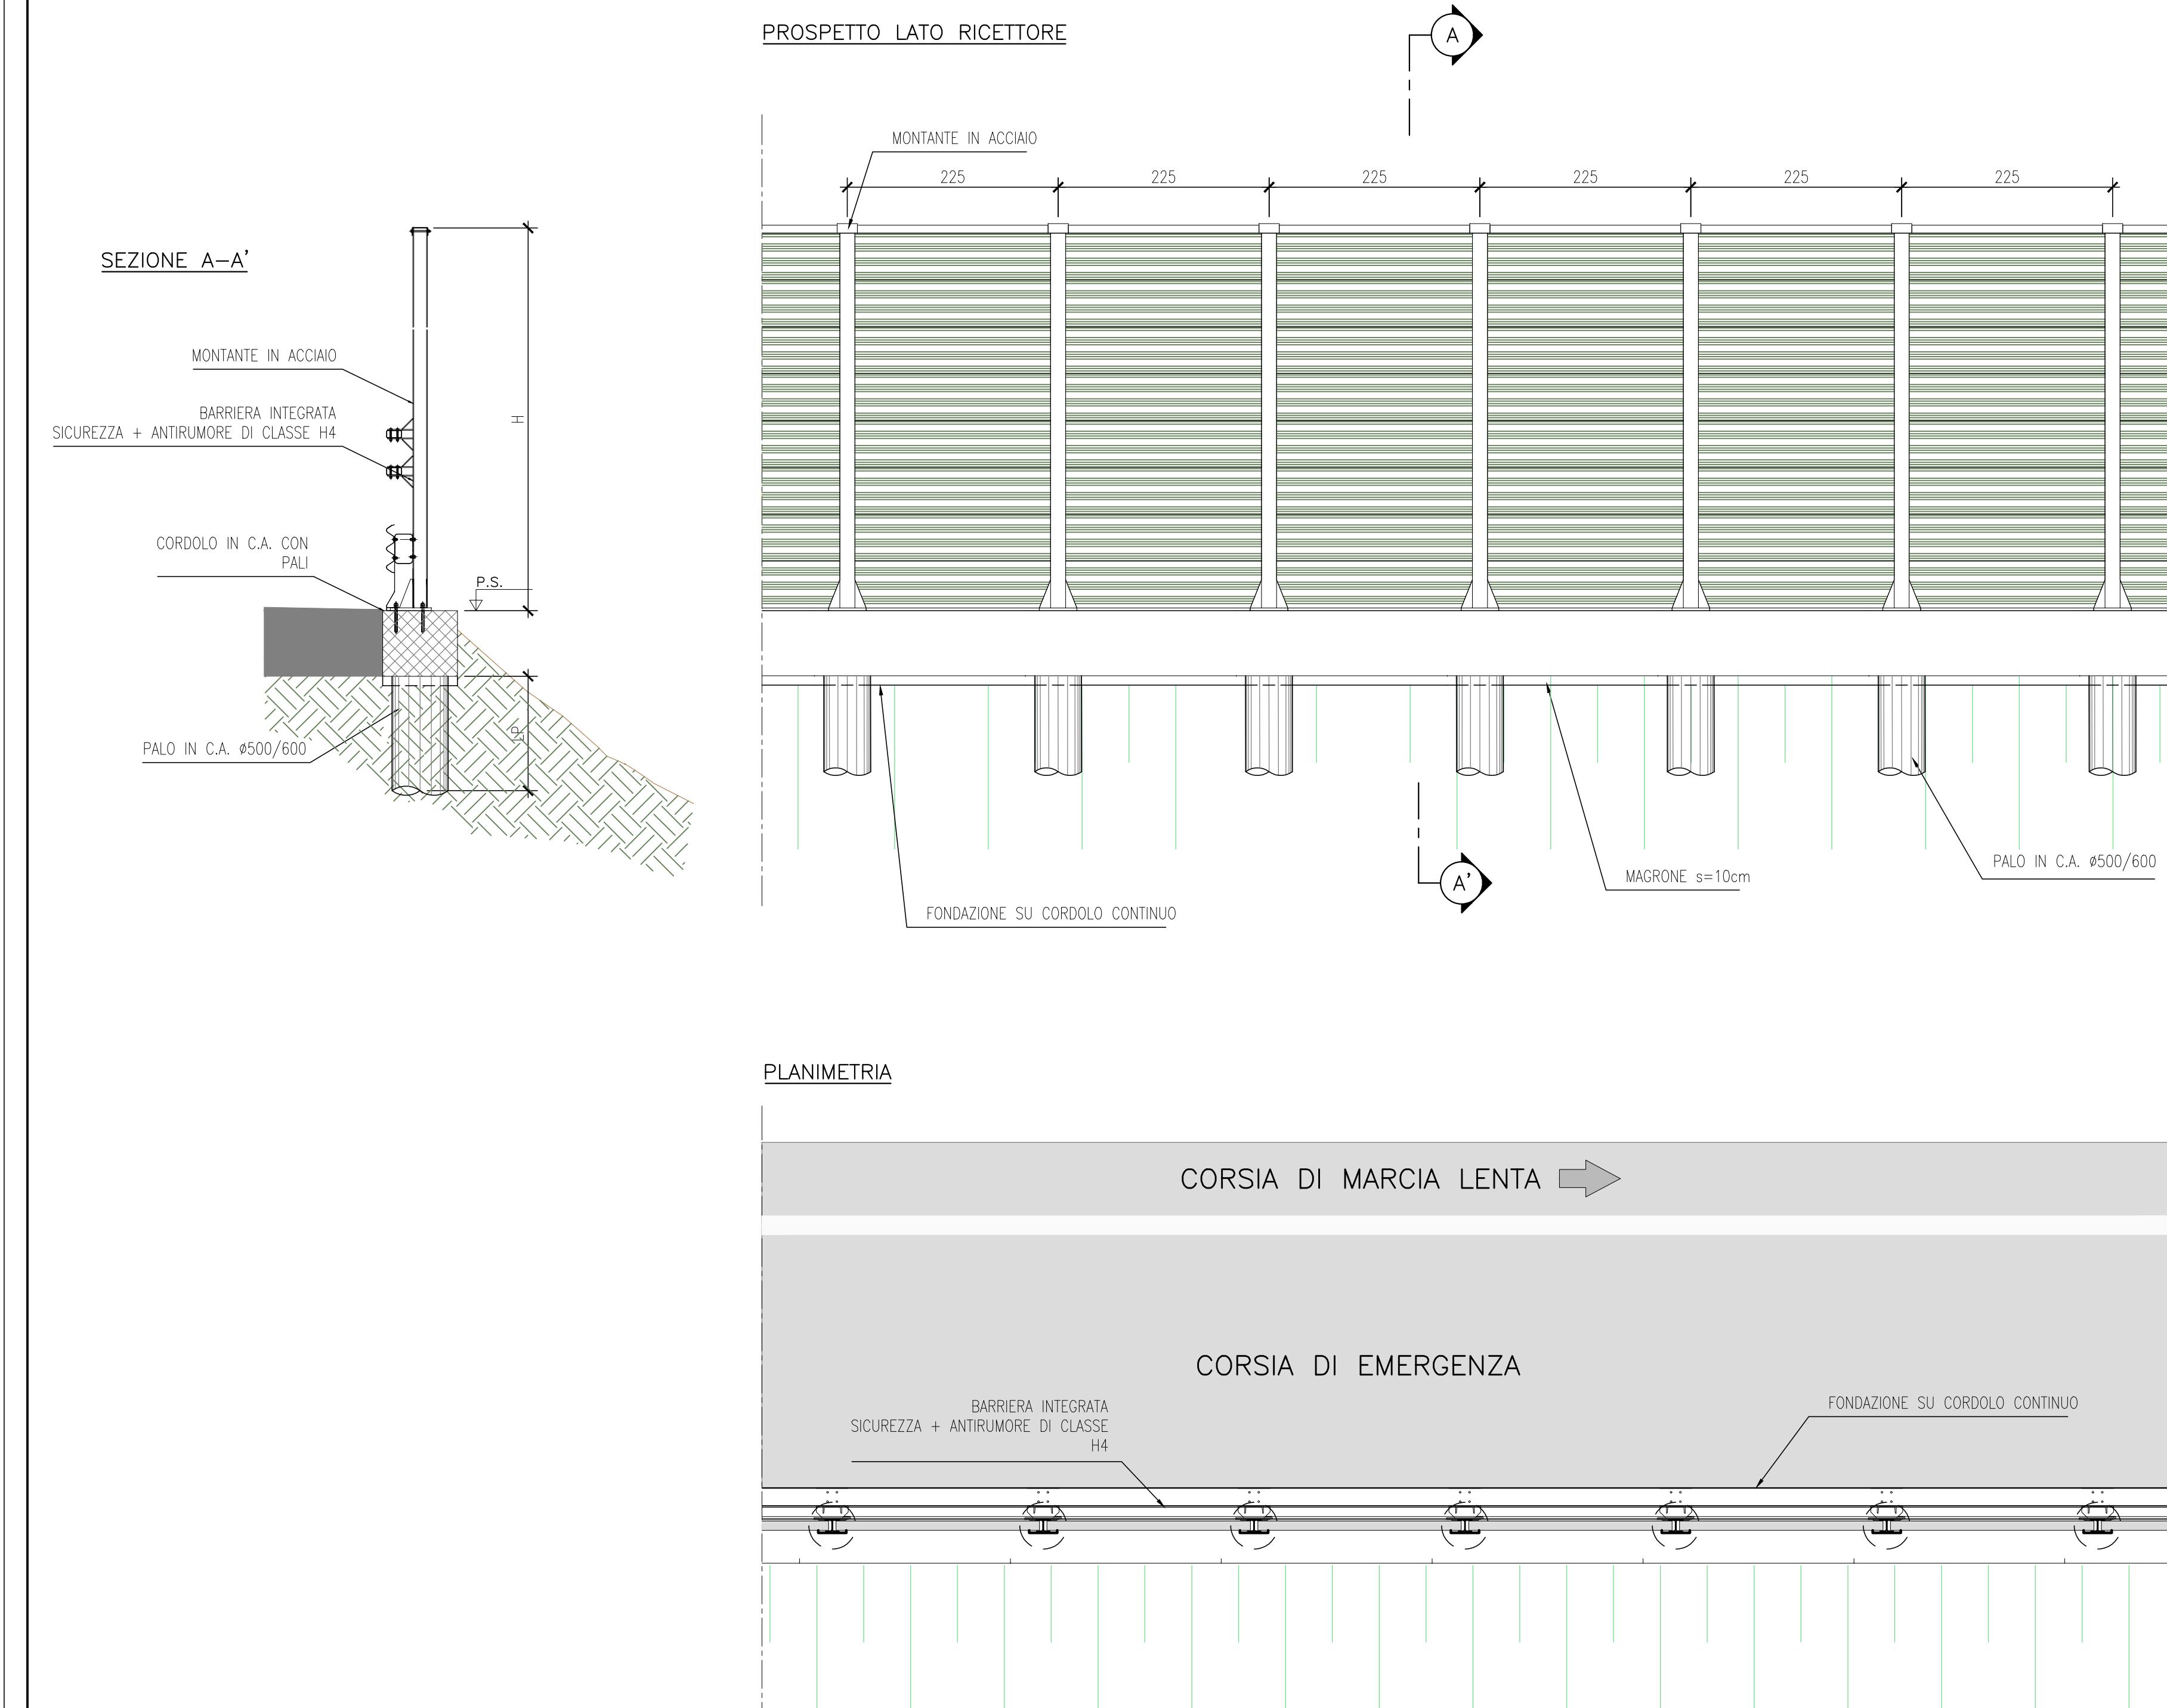

autostrade per l'italia

DIREZIONE GENERALE ROMA

AUTOSTRADA A1 MILANO - NAPOLI
da progr. km 144+519 a progr. km 152+500PIANO DI RISANAMENTO ACUSTICO
AI SENSI DELLA LEGGE QUADRO n. 447/95

PROGETTO DEFINITIVO

MACROINTERVENTI 106-107
REGGIO EMILIA - CORREGGIO - SAN MARTINO IN RIO - RUBIERA

TIPOLOGICI ANTIRUMORE

Titolo Elaborato

TIPOLOGIE BARRIERE ANTIRUMORE

Comessa	Codice Elaborato	Rev	Scala	Data	autostrade per l'italia
01 314	TTI 002	1	1:50	01-2019	IL RESPONSABILE UNICO DEL PROCEDIMENTO <i>(L. Pizzino)</i>
					IL RESPONSABILE DEL PROGETTO <i>(L. Pizzino)</i>
					IL RESPONSABILE DEL PROGETTO <i>(L. Pizzino)</i>
					IL RESPONSABILE PROTEZIONE ANTIRUMORE <i>E. Pampana</i>
Rev	Descrizione	Data	Redatto	Verificato	Approvato
0	EMISSIONE PER VALIDAZIONE TECNICA	09-2017	G. PIZZINO	M. DONFERRI	
1	EMISSIONE PER COD	01-2019	G. PIZZINO	E. PAMPANA	
2					
3					

IL PRESENTE DOCUMENTO NON PUÒ ESSERE COPIATO O ALTRIMENTE PUBBLICATO IN TUTTO O IN PARTE, SENZA IL CONSENSO SCRITTO DELLA SOCIETÀ AUTOSTRADA PER L'ITALIA S.p.A. O DEL SOGLIO S.p.A. SENZA LA PRESENZA A NORMA DI LEGGE, DI UN DOCUMENTO DI COTRAZIONE DI PREZZO, RISERVATO ESCLUSIVAMENTE AL PROGETTO, SENZA IL QUALE NON PUÒ ESSERE CONSIDERATO VIGENTE.