Alpha Costruzioni s.r.l.
Via Prati Vecchi, 21/H
42025 - Cavriago (RE)
Tel. 0522-57.67.26
Fax. 0522-37.06.56
info@alphacostruzionisrl.com
www.alphacostruzionisrl.com

alpha costruzioni s.r.l.

FABBRICATO AD USO RICOVERO ATTREZZI AGRICOLI

Ubicazione cantiere: Correggio (RE)

Oggetto: DISEGNI di massima

In data: 04-10-2018

aggiornamento in data: 29-04-2018

Scala 1:100

Committente: AZ.AGR.MENOZZI

Residenza: Correggio (RE)

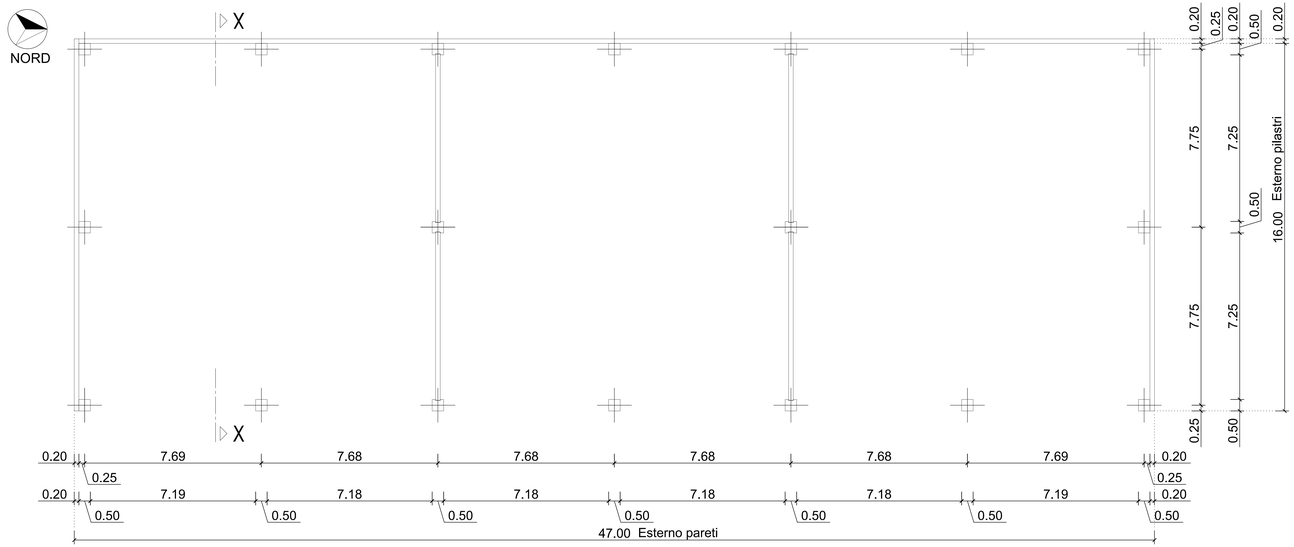

PIANTA PILASTRI E TAMPONAMENTO

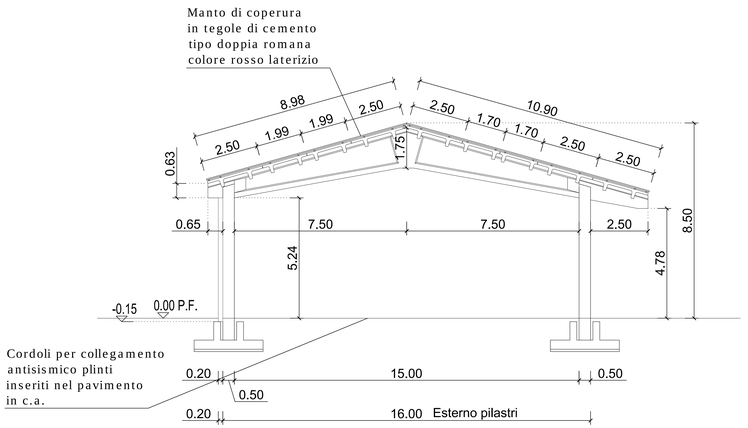

SEZIONE X-X

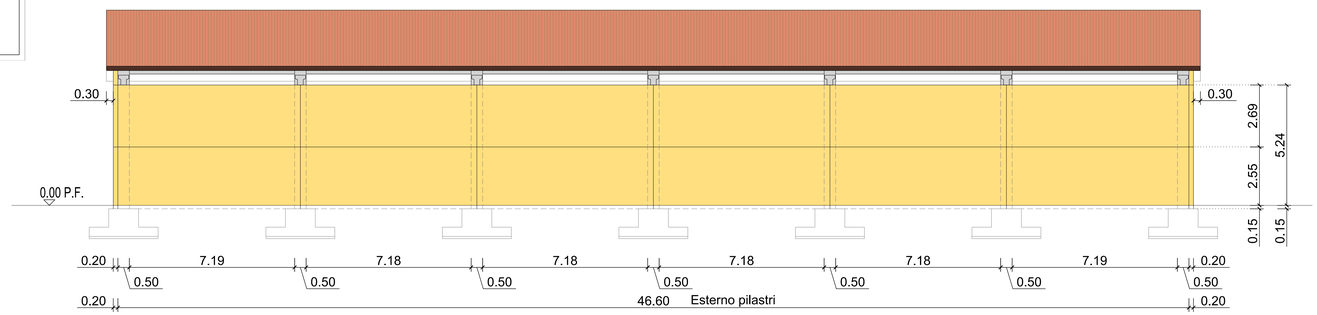

PROSPETTO OVEST

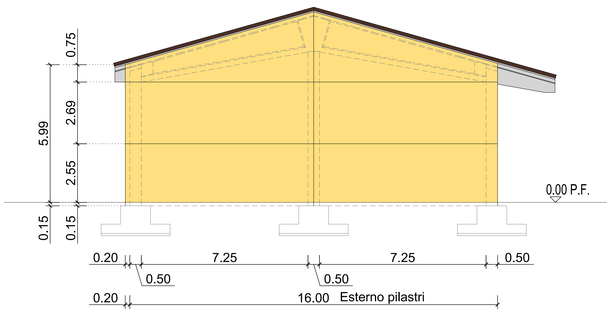

PROSPETTO SUD

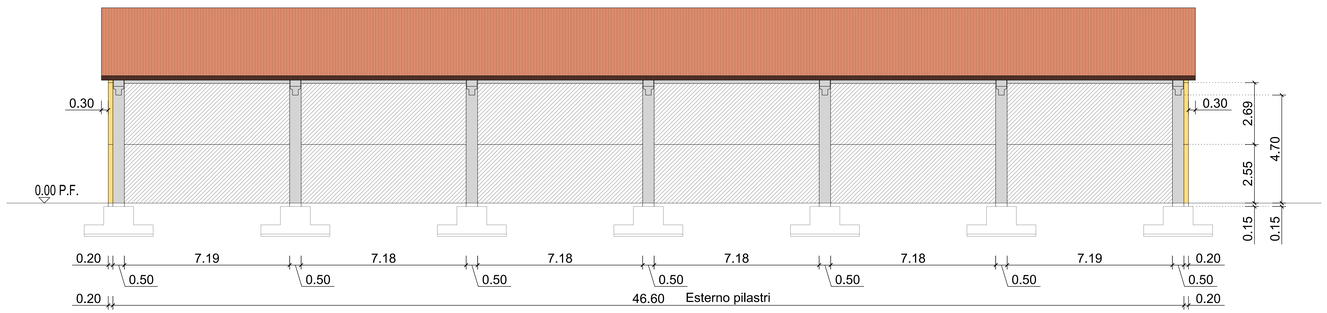

PROSPETTO EST

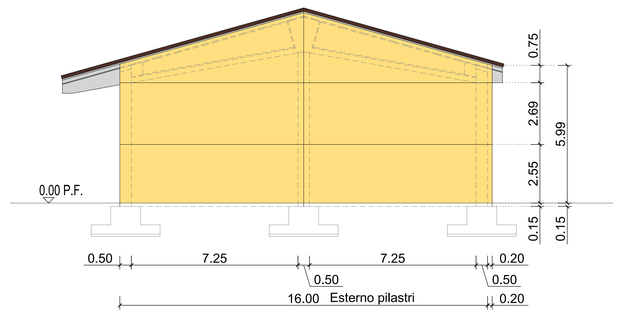

PROSPETTO NORD