Carretta geom. Umberto

Via C. Tolomeo, 5 - 42016 Guastalla (RE)

C.F. CRR MRT 50L14 H225T P. IVA 01984200350

Studio: Via Claudio Tolomeo, 5
42016 - Guastalla - R.E.
cell. 348 8069394 - tel e fax 0522 825143
Email carretta_umberto@libero.it

Committente: Società Agricola MENOZZI Edgardo, Rainero e Mauro Via per Reggio n°43 - Correggio (RE)	Data: apr. 2018	Il tecnico:
Progetto: Piano di Sviluppo Aziendale per ristrutturazine aziendale, comprendente: demolizione di stalla per rimonta fatiscente; ampliamento e trasformazione di stalla esistente per bovini da latte e rimonta; costruzione di capannone per preparazione razioni; costruzione di capannone ad uso ricovero attrezzi agricoli costruzione di piscinetta ad uso famigliare	Scala: 1:400	Il Committente:
Particolare: Planimetria dell'insediamento rurale - pavimentazioni esterne stato di fatto	Tavola: 13	
Aggiornamenti:	File: Tav. 13	

LEGENDA TRATTEGGI PAVIMENTAZIONI AREE SCOPERTE	
	Pavimenti in battuto di cemento esistenti
	Platee e vasche esitenti

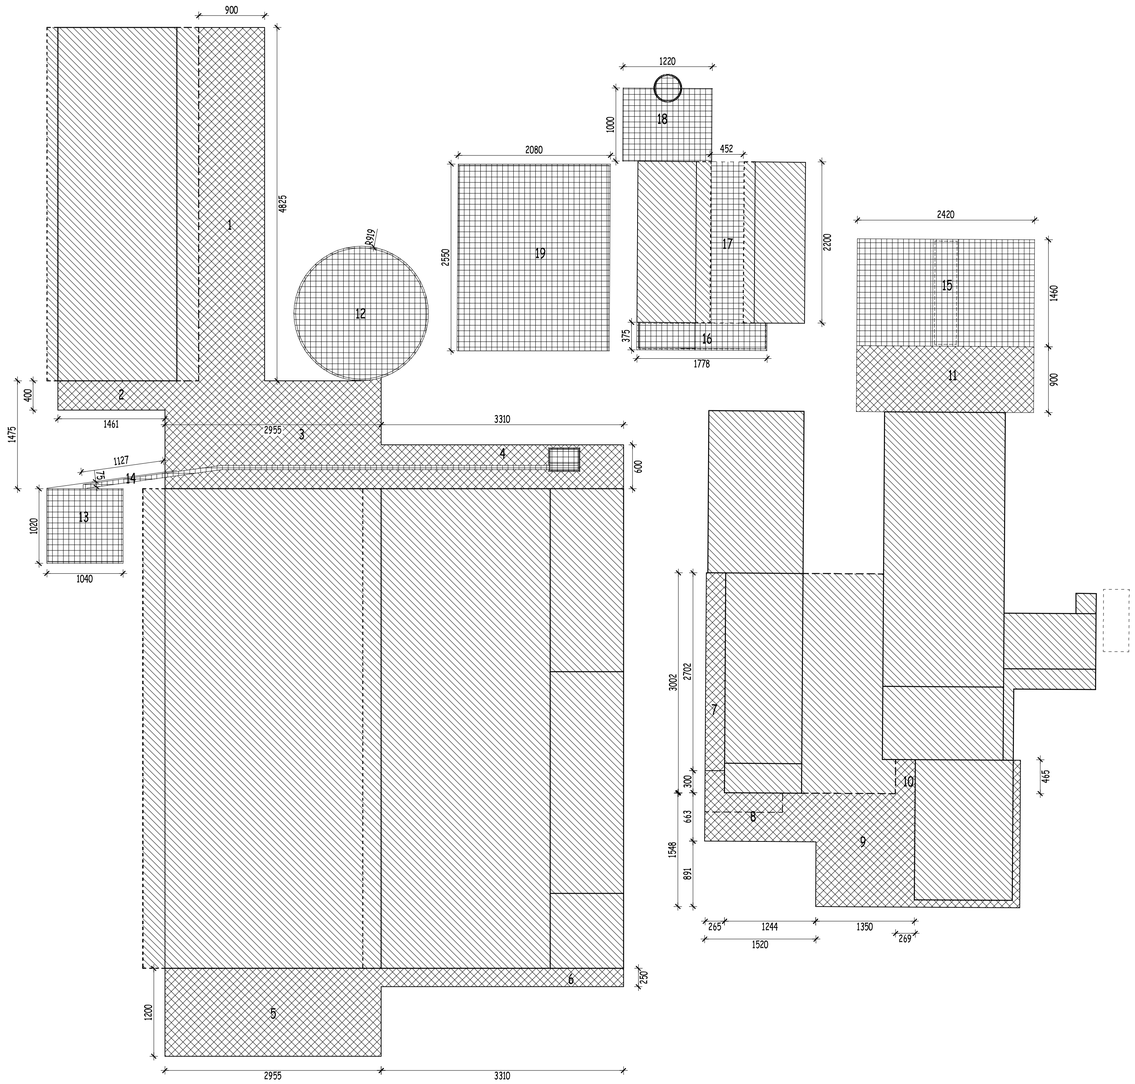

PLANIMETRIA PAVIMENTAZIONI SCOPERTE DELL'INSEDIAMENTO RURALE

ZONE IMPERMEABILIZZATE				
ind	dim 1	dim 2	prodotto	tipologia
1	48,25	9,00	434,25	acque meteoriche
2	14,61	4,00	58,44	acque meteoriche
3	29,55	14,75	435,86	acque meteoriche
4	33,10	6,00	198,60	acque meteoriche
5	29,55	12,00	354,60	acque meteoriche
6	33,10	2,50	82,75	acque meteoriche
7	2,65	30,02	79,55	acque meteoriche
8	15,20	6,63	100,78	acque meteoriche
9	13,50	15,48	208,98	acque meteoriche
10	2,69	4,65	12,51	acque meteoriche
11	9,00	24,20	217,80	acque meteoriche
12	84,46	3,14	265,19	reflui
13	10,40	10,20	106,08	reflui
14	11,27	0,75	8,45	reflui
15	14,60	24,20	353,32	reflui
16	17,78	3,75	66,68	reflui
17	22,00	4,52	99,44	reflui
18	12,20	10,00	122,00	reflui
19	25,50	20,80	530,40	reflui
Sommano mq			2184,12	acque meteoriche
Sommano mq			1551,56	reflui
Sommano complessivamente mq			3735,68	