

FRANCESCO PERNARELLA - MARTINA MARCHINI  
via Bonacina 5 - CORREGGIO

PIANO DI PREFATTIBILITA' EDILIZIA

per la ristrutturazione edilizia, adeguamento sismico e efficientamento energetico di fabbricato ex rurale, con destinazione residenziale.

Insediameto Rurale sito in via Bonacina n°5 - Correggio  
Foglio 19 - Mappale 2

STATO DI PROGETTO

Piante

via S. Freud 8  
REGGIO EMILIA

tel/fax 0522 1961382  
cell 348 7668299  
n.vaccari@wn.it  
www.norbertovaccari.it

Berater Experto



Data Prima Emissione:  
APRILE 2019

Eseguito da:  
nvb

ID:

REV. N° DATA REV. DESCRIZIONE MODIFICHE  
1 01/07/2019 Integrazione del 28/06/2019  
2 12/08/2019 Integrazione CQAP del 02/08/2019  
3

Progettista:  
Dott. Arch. NORBERTO VACCARI

scala:  
1:100

Firma:  
Timbro:

Strutture:  
Firma:  
Timbro:


Committente:  
Firma:  
Timbro:

Berater Experto:  
Firma:  
Timbro:



Consultante esperto:  
KlimaHaus®  
CasaClima

IL PRESENTE DISEGNO È DI PROPRIETÀ ESCLUSIVA  
DELL'ARCHITETTO NORBERTO VACCARI.  
RIPRODUZIONE E CONSEGNA A TERZI VIETATA A NORMA DI LEGGE.  
QUESTO DISEGNO NON PUÒ ESSERE UTILIZZATO  
SENZA LA FIRMA ED IL CONSENSO DEL PROGETTISTA

5

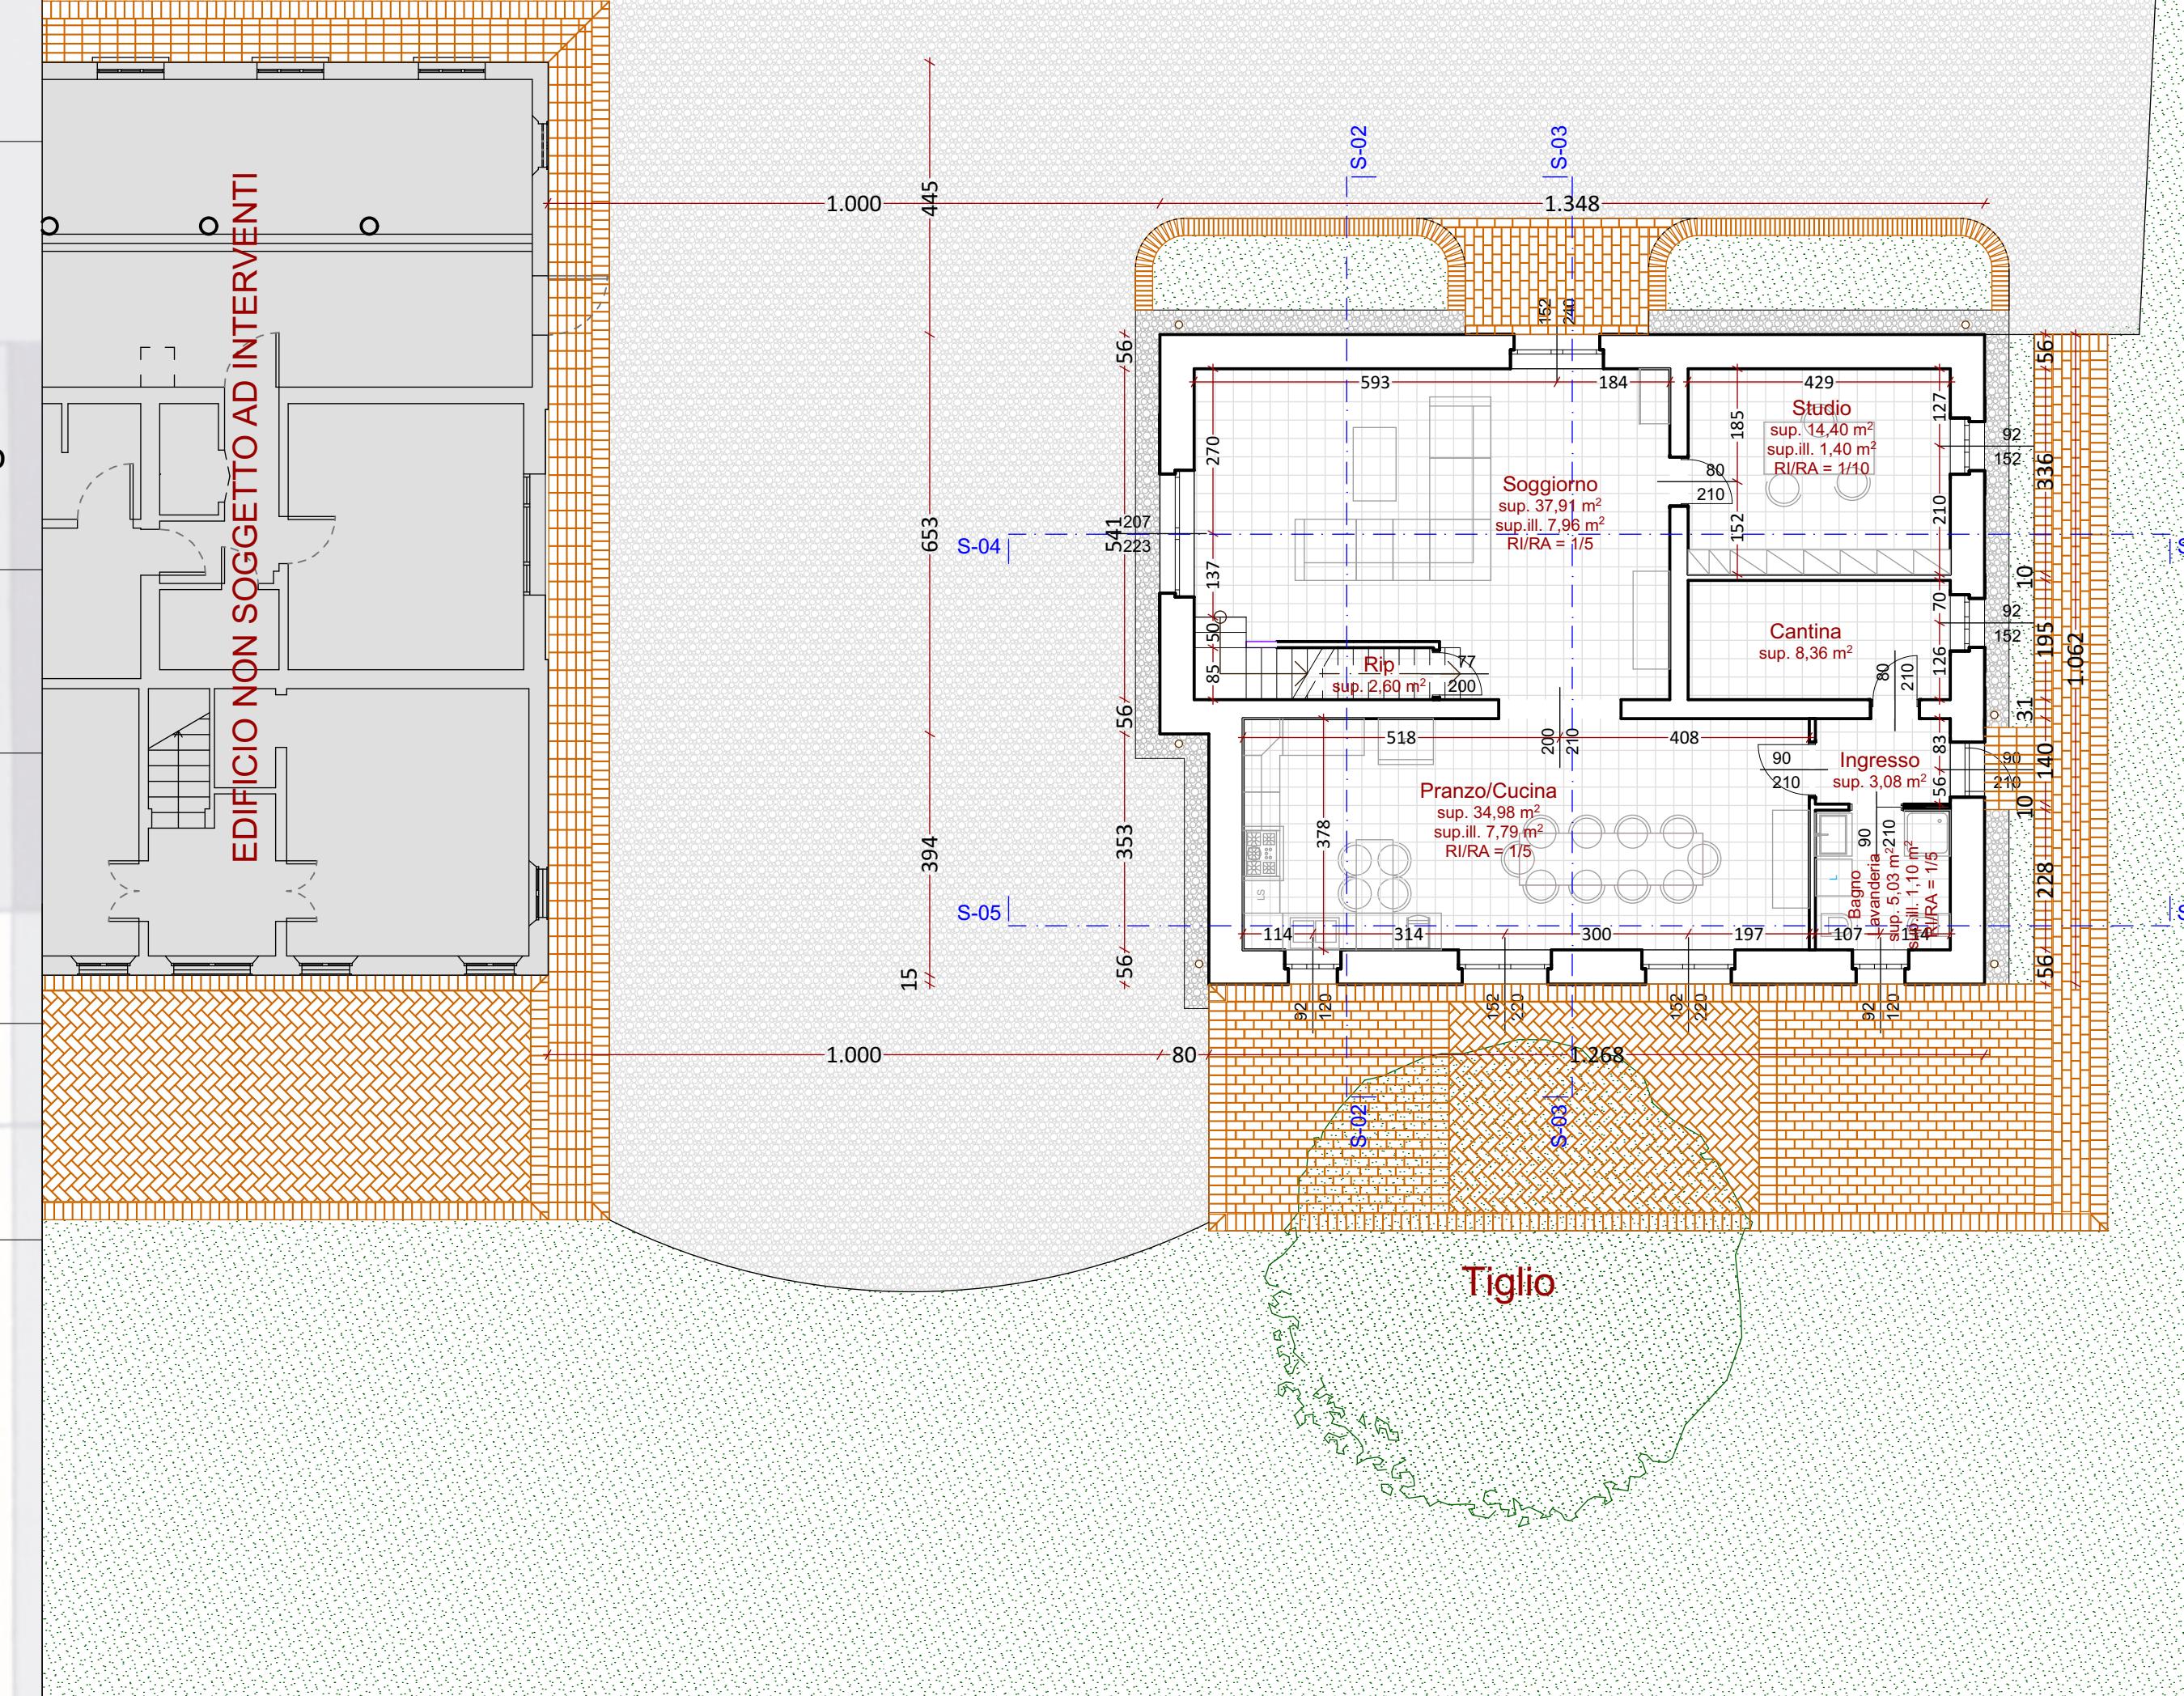

ADATTABILITÀ (D.M. 236/89 - L. 13/89)

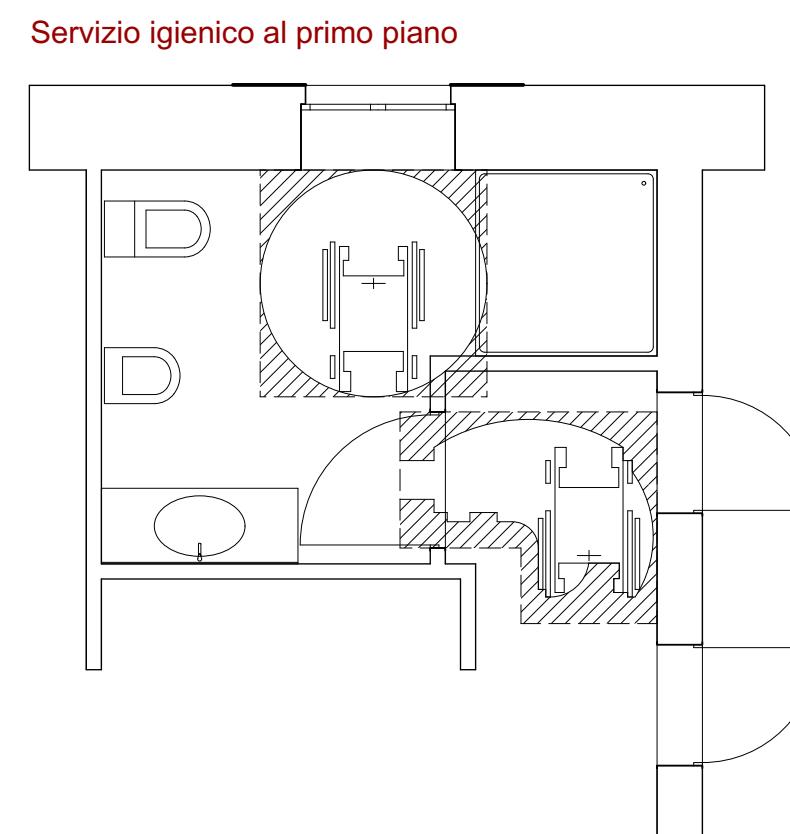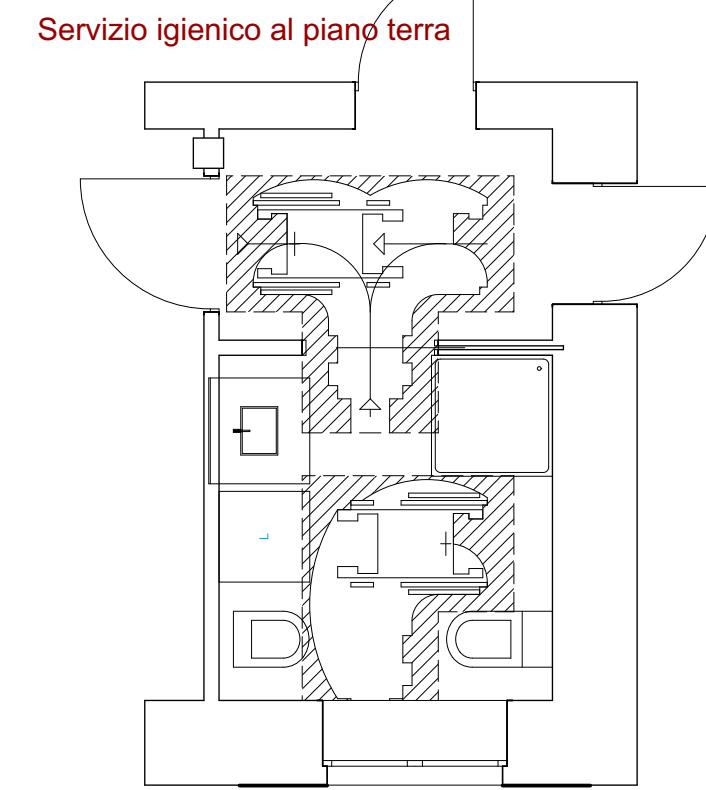

La scala di accesso al 1° piano potrà essere adattata con apposito servoscala  
da agganciarsi alla muratura portante.

