

FRANCESCO PERNARELLA - MARTINA MARCHINI
via Bonacina 5 - CORREGGIO

PIANO DI PREFATTIBILITA' EDILIZIA
per la ristrutturazione edilizia, adeguamento sismico e
efficientamento energetico di fabbricato ex rurale, con
destinazione residenziale.


Insediamiento Rurale sito in via Bonacina n°5 - Correggio
Foglio 19 - Mappale 2

STATO DI PROGETTO
Piante

Data Prima Emissione:		Eseguito da:
APRILE 2019		nvb
REV. N°	DATA REV.	DESCRIZIONE MODIFICHE
1	01/07/2019	Integrazione del 28/06/2019
2	12/08/2019	Integrazione COAP del 02/08/2019
3		
Progettista:		
Dott. Arch. NORBERTO VACCARI		
Firma:		
Timbro:		
Strutture:		
Firma:		
Timbro:		
Committente:		
Firma:		
Timbro:		
IL PRESENTE DISEGNO E' DI PROPRIETA' ESCLUSIVA DELL'ARCHITETTO NORBERTO VACCARI. RIPRODUZIONE E CONSEGNA A TERZI VIETATE A NORMA DI LEGGE. QUESTO DISEGNO NON PUO' ESSERE UTILIZZATO SENZA LA FIRMA ED IL CONSENSO DEL PROGETTISTA		

5

1:100

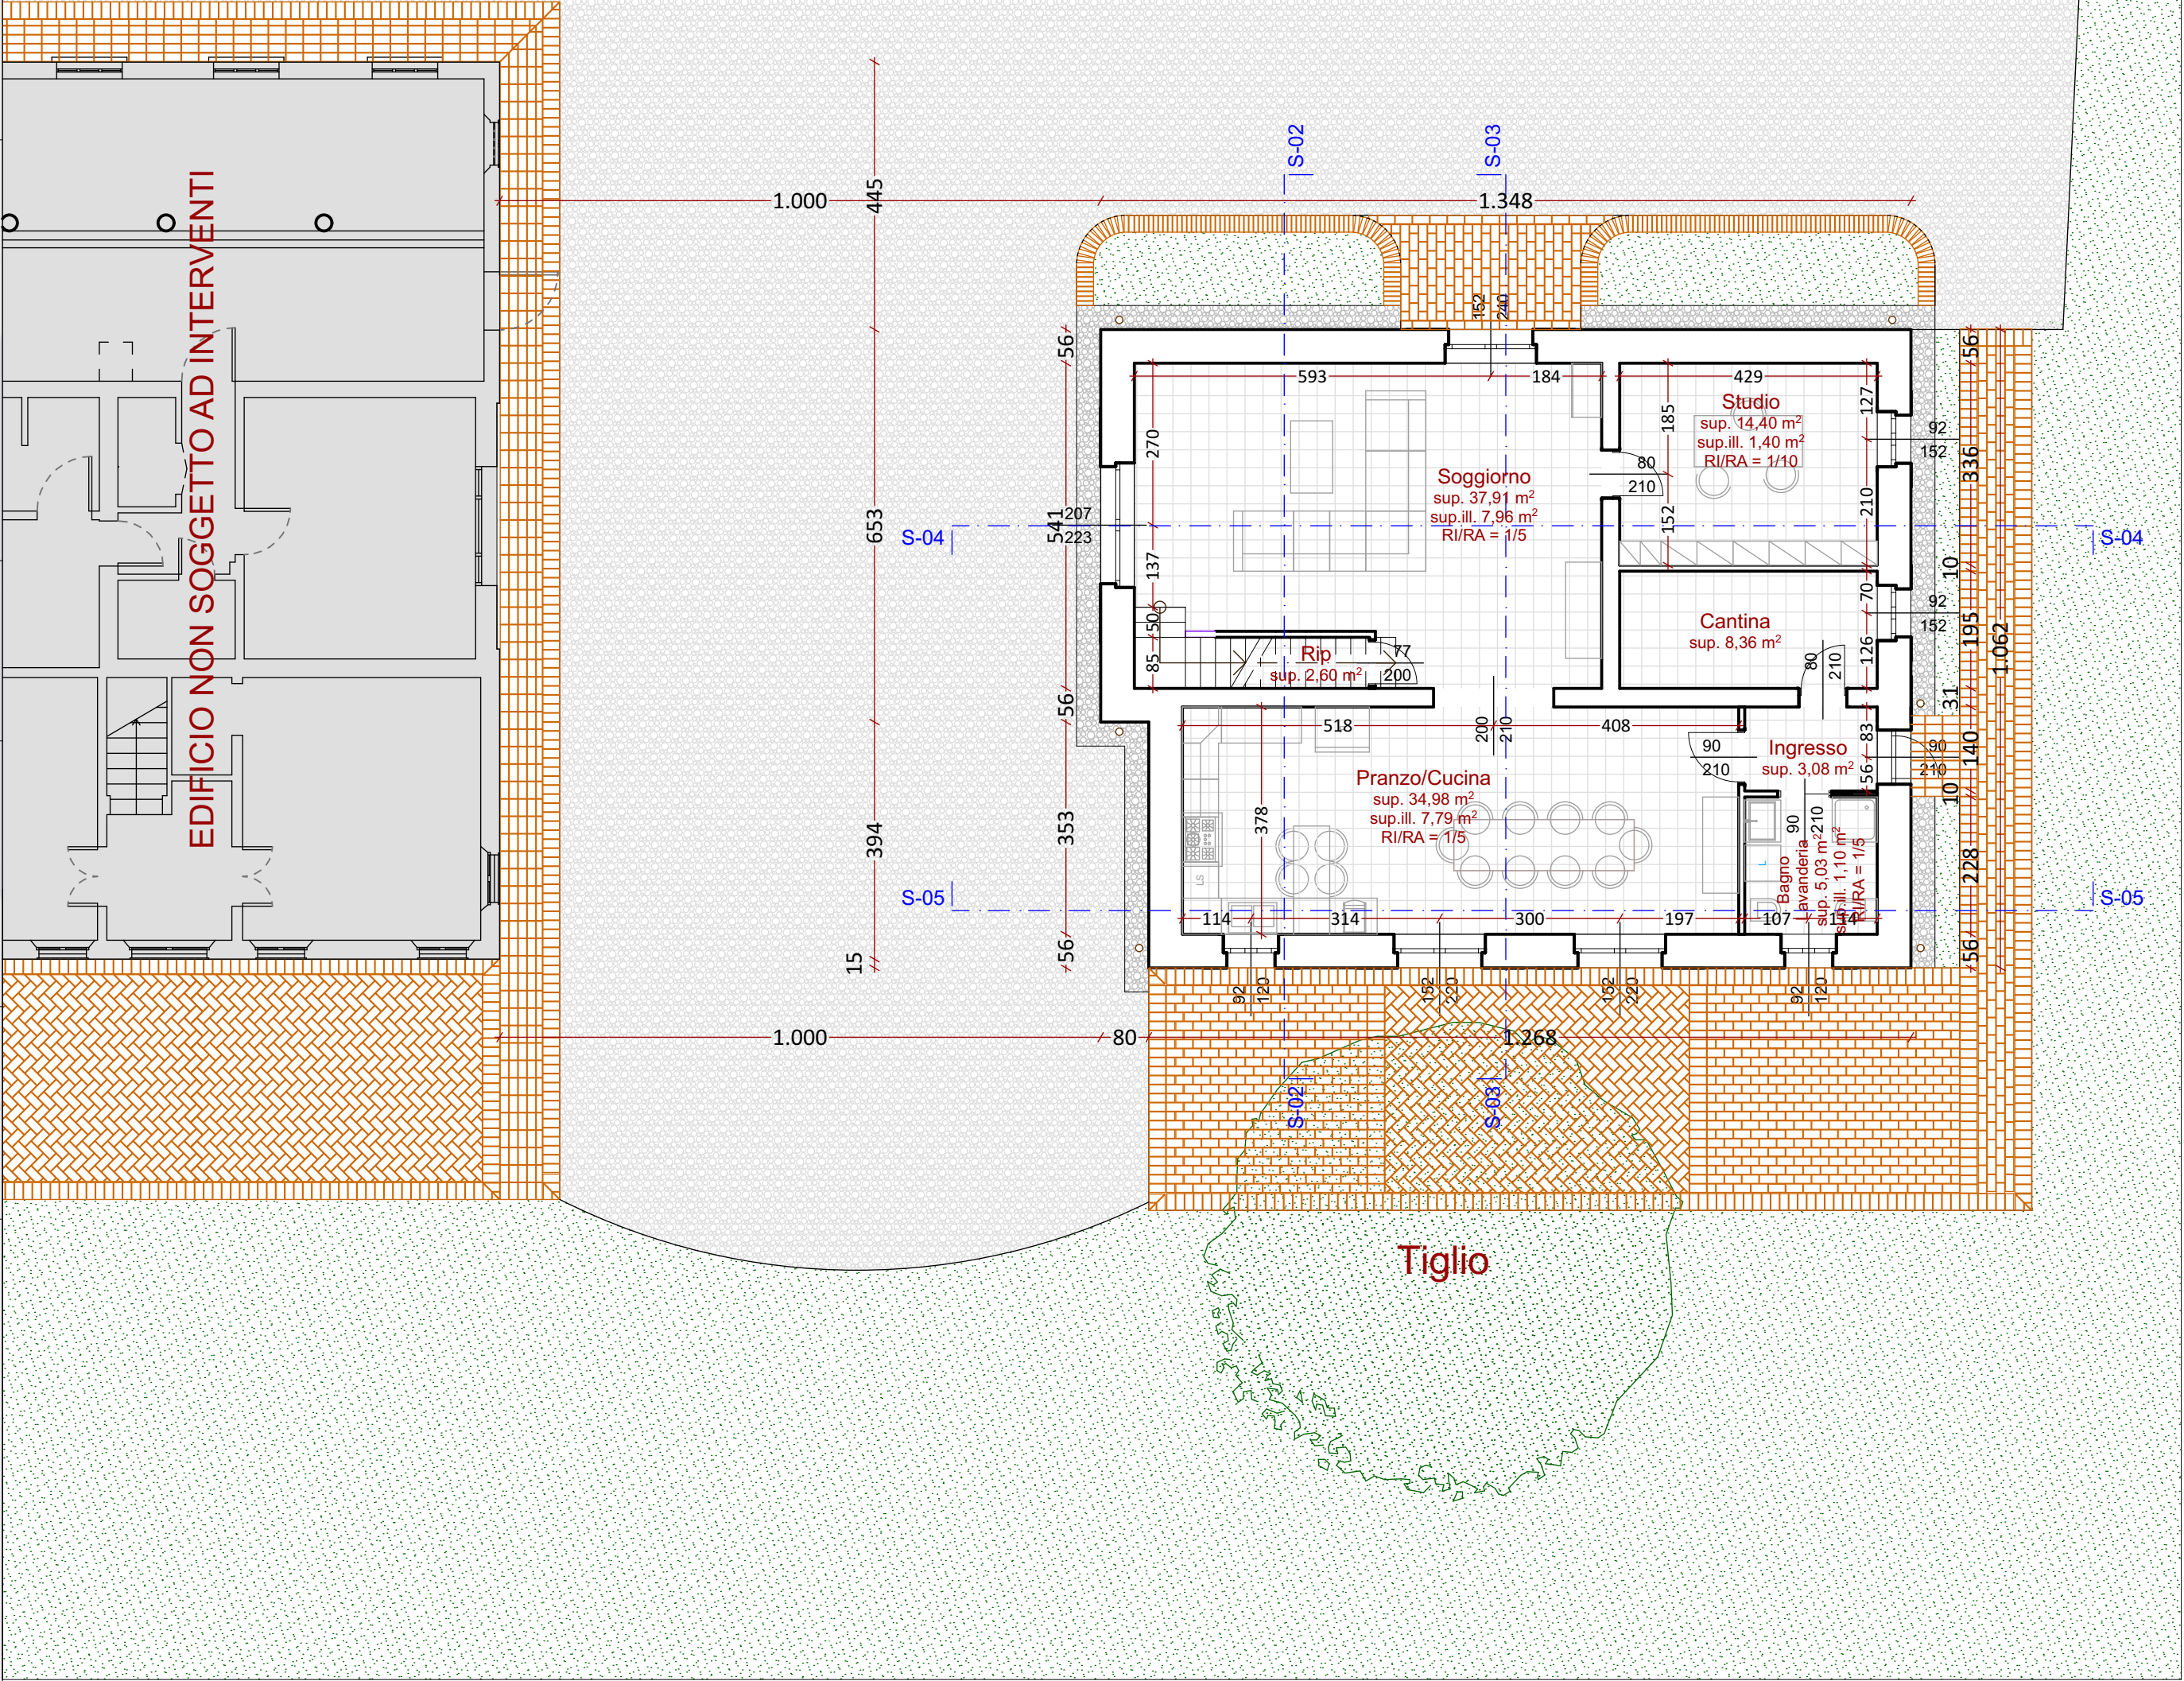

LEGENDA PAVIMENTAZIONI ESTERNE

- ERBA
- TAVELLE IN LATERIZIO
- GHIAIA


LEGENDA PAVIMENTAZIONI INTERNE

- Pavimento in gres porcellanato
- Pavimento in doghe di legno
- Manto di copertura in coppi (recupero esistenti)


PIANO TERRA

ADATTABILITA' (D.M. 236/89 - L. 13/89)



Servizio igienico al piano terra

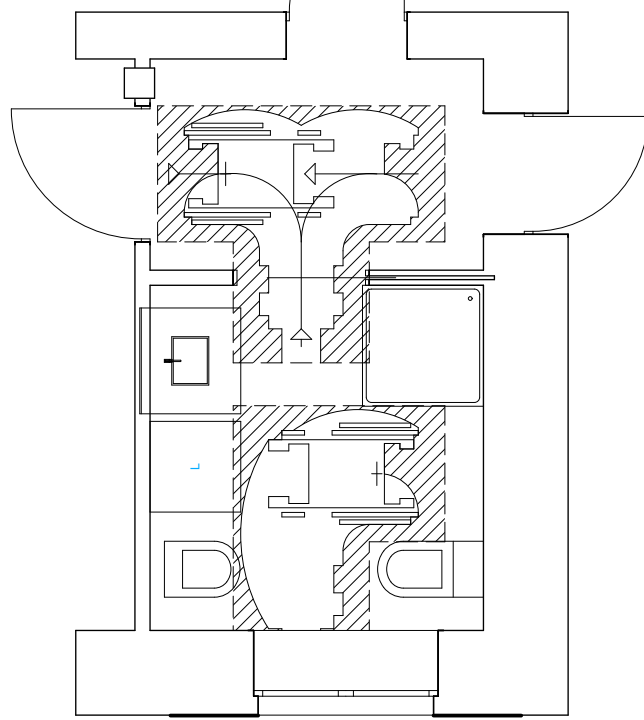

Servizio igienico al primo piano

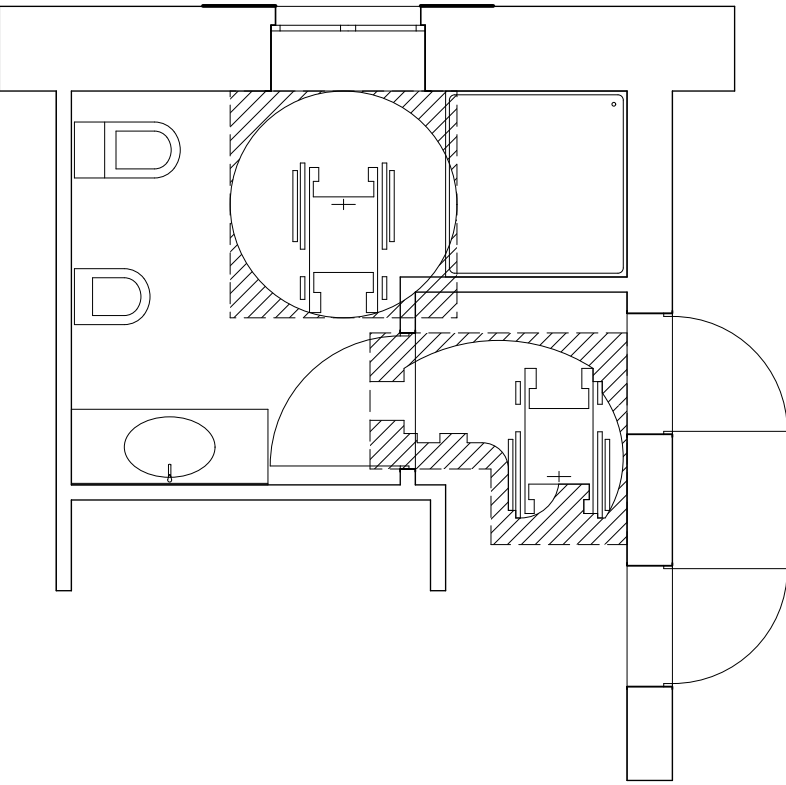


La scala di accesso al 1° piano potrà essere adattata con apposito servoscala da agganciarsi alla muratura portante.

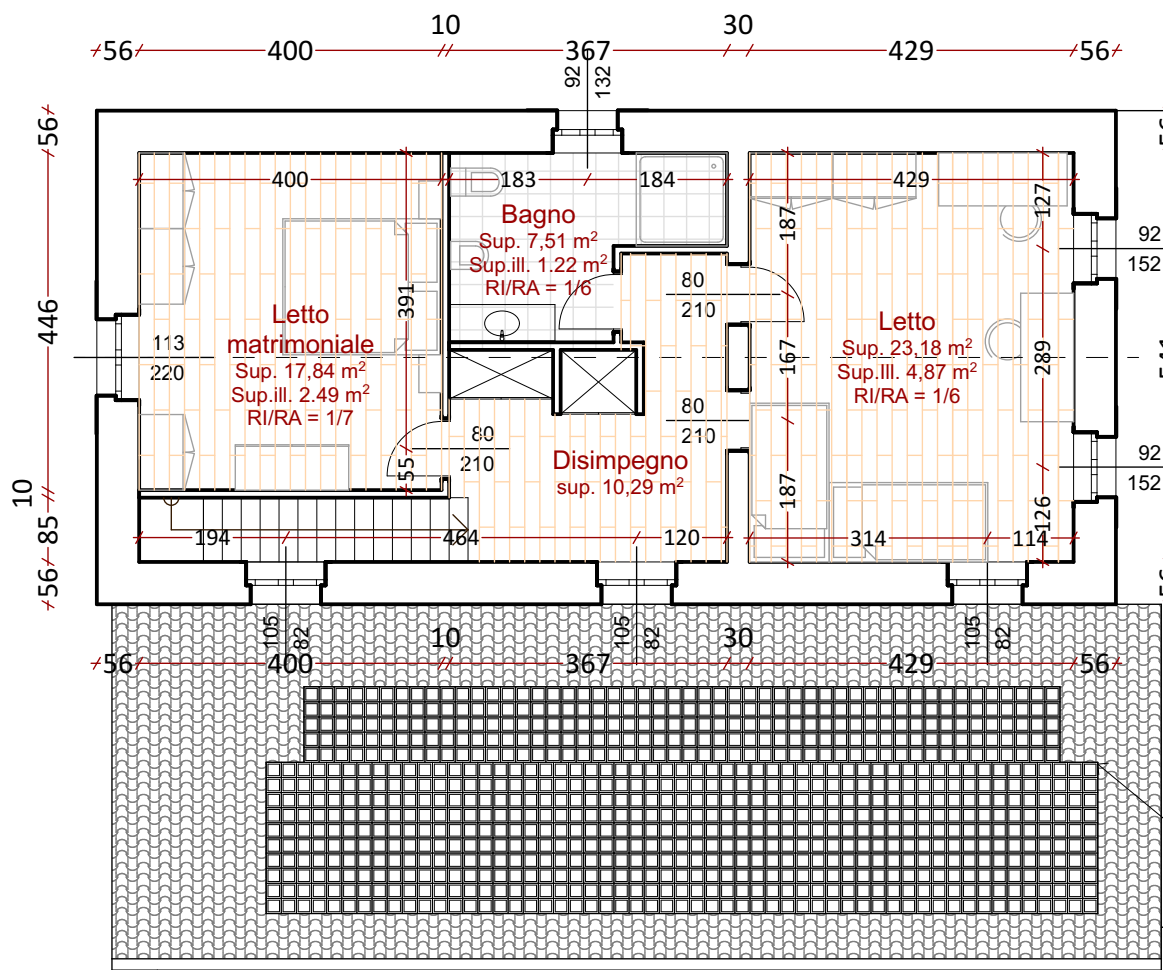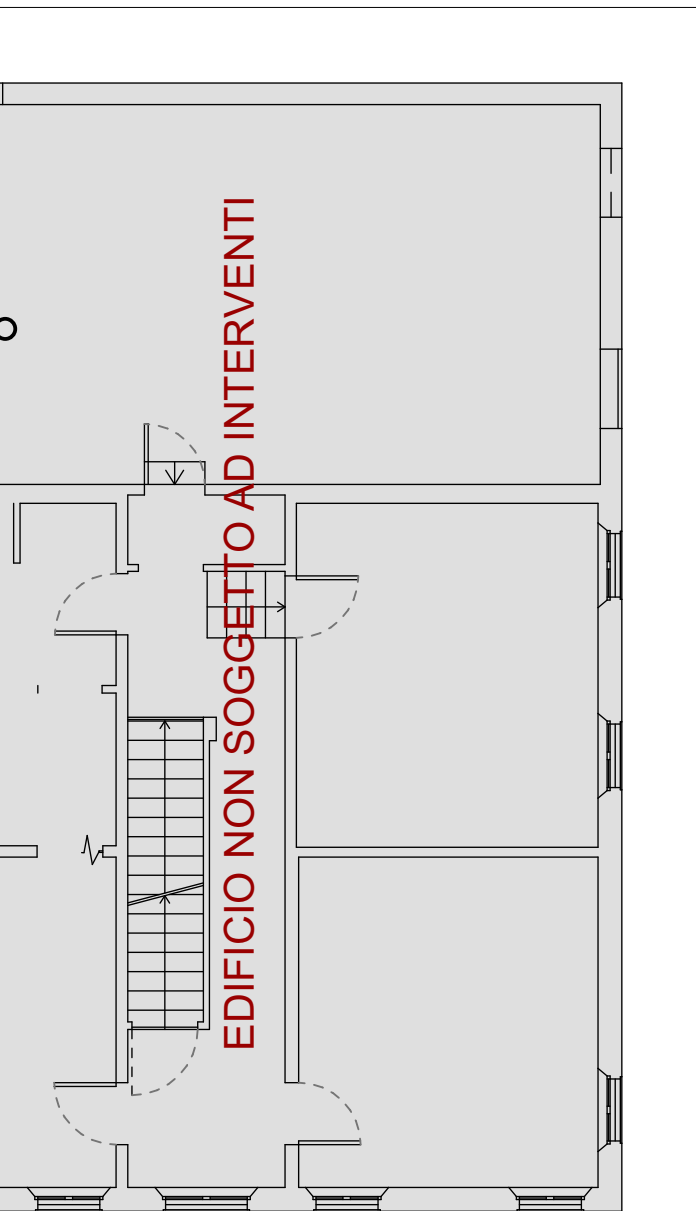

PRIMO PIANO

Possibile collocazione
pannelli fotovoltaici (9 kwp)
e solare termico

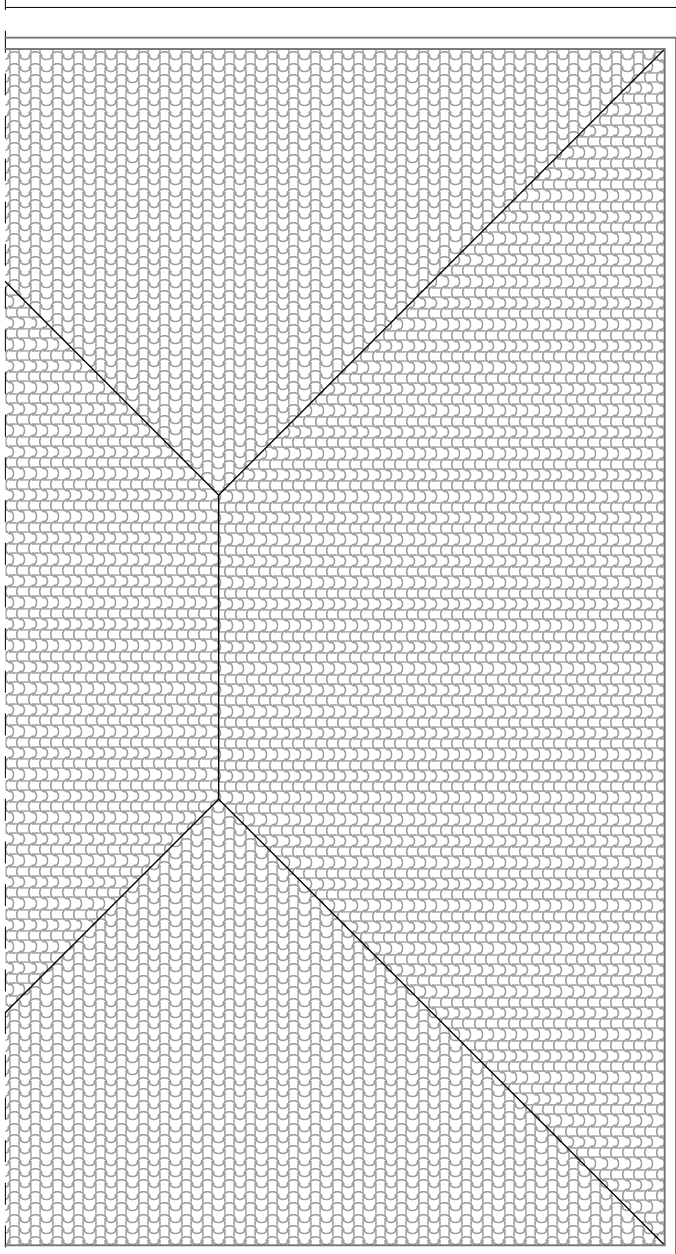

COPERTURA

Possibile collocazione
pannelli fotovoltaici (9 kwp)
e solare termico