Carretta geom. Umberto

Via C. Tolomeo, 5 - 42016 Guastalla (RE)

C.F. CRR MRT 50L14 H225T P. IVA 01984200350

Studio: Via Claudio Tolomeo, 5
42016 - Guastalla - R.E.
cell. 348 8069394 - tel e fax 0522 825143
Email carretta_umberto@libero.it

Committente: Società Agricola MENOZZI Edgardo, Rainero e Mauro Via per Reggio n°43 - Correggio (RE)	Data: Ago. 2021	Il tecnico progettista architettonico:
Oggetto: Variante a P.S.A. per costruzione di nuova platea di accumulo letame, realizzazione di soppalco in locali di servizio ed adeguamento piantumazioni arboree da effettuare in ottemperanza N.T.A. vigenti	Scala: 1:400	
Particolare: Planimetria dell'insediamento rurale - pavimentazioni esterne STATO LEGITTIMATO (P.S.A.)	Tavola: 18	Il Committente:
Aggiornamenti:	File: Tav. 18	

LEGENDA TRATTEGGI PAVIMENTAZIONI AREE SCOPERTE	
	Platee e vasche per reflui
	Pavimenti in battuto di cemento esistenti e in progetto

ZONE IMPERMEABILIZZATE				
ind	dim 1	dim 2	prodotto	tipologia
1	50,16	14,75	739,86	acque meteoriche
2	-6,00	4,00	-24,00	acque meteoriche
3	9,00	29,60	266,40	acque meteoriche
4	10,00	64,36	643,60	acque meteoriche
5	8,65	13,00	112,45	acque meteoriche
6	18,70	10,46	195,60	acque meteoriche
7	18,28	7,95	145,33	acque meteoriche
8	26,65	7,20	191,88	acque meteoriche
9	24,20	23,60	571,12	acque meteoriche
10	13,00	8,50	110,50	acque meteoriche
11	6,00	33,10	198,60	acque meteoriche
12	2,65	30,00	79,50	acque meteoriche
13	6,73	15,20	102,30	acque meteoriche
14	13,44	15,55	208,99	acque meteoriche
15	2,72	4,65	12,65	acque meteoriche
16	88,56	12,00	1062,72	acque meteoriche
17	17,90	6,30	112,77	acque meteoriche
18	10,00	5,30	53,00	acque meteoriche
19	-4,30	3,25	-13,98	acque meteoriche
20	-69,51	0,60	-41,71	acque meteoriche
21	13,00	5,30	68,90	reflui
22	84,46	3,14	265,19	reflui
23	4,30	3,25	13,98	reflui
24	69,51	0,60	41,71	reflui
25	25,50	20,80	530,40	reflui
Sommano mq			4727,58	acque meteoriche
Sommano mq			920,17	reflui
Sommano complessivamente mq			5647,76	

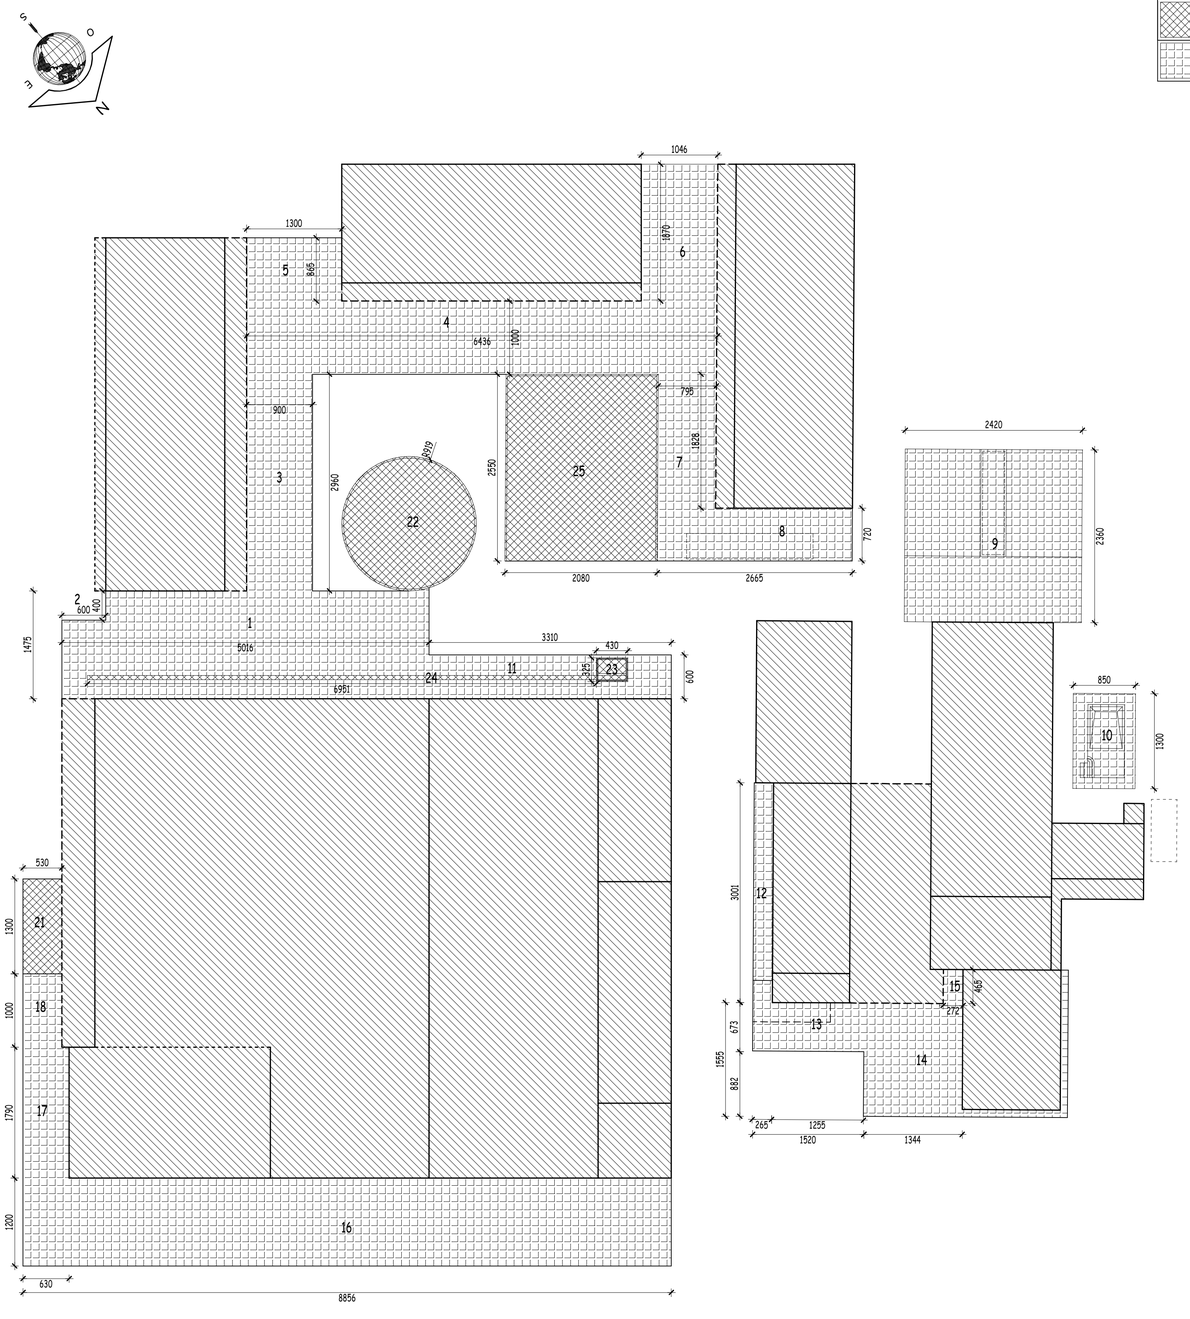

PLANIMETRIA PAVIMENTAZIONI SCOPERTE DELL'INSEDIAMENTO RURALE