



PROCEDIMENTO UNICO

(ai sensi dell'Art. 53, comma 1, lettera b) della L.R. 24/2017)

PERMESSO DI COSTRUIRE

Intervento di ampliamento e potenziamento

Area di Servizio distribuzione carburanti

CORREGGIO (RE)
VIA DELLA PACE N. 10/A

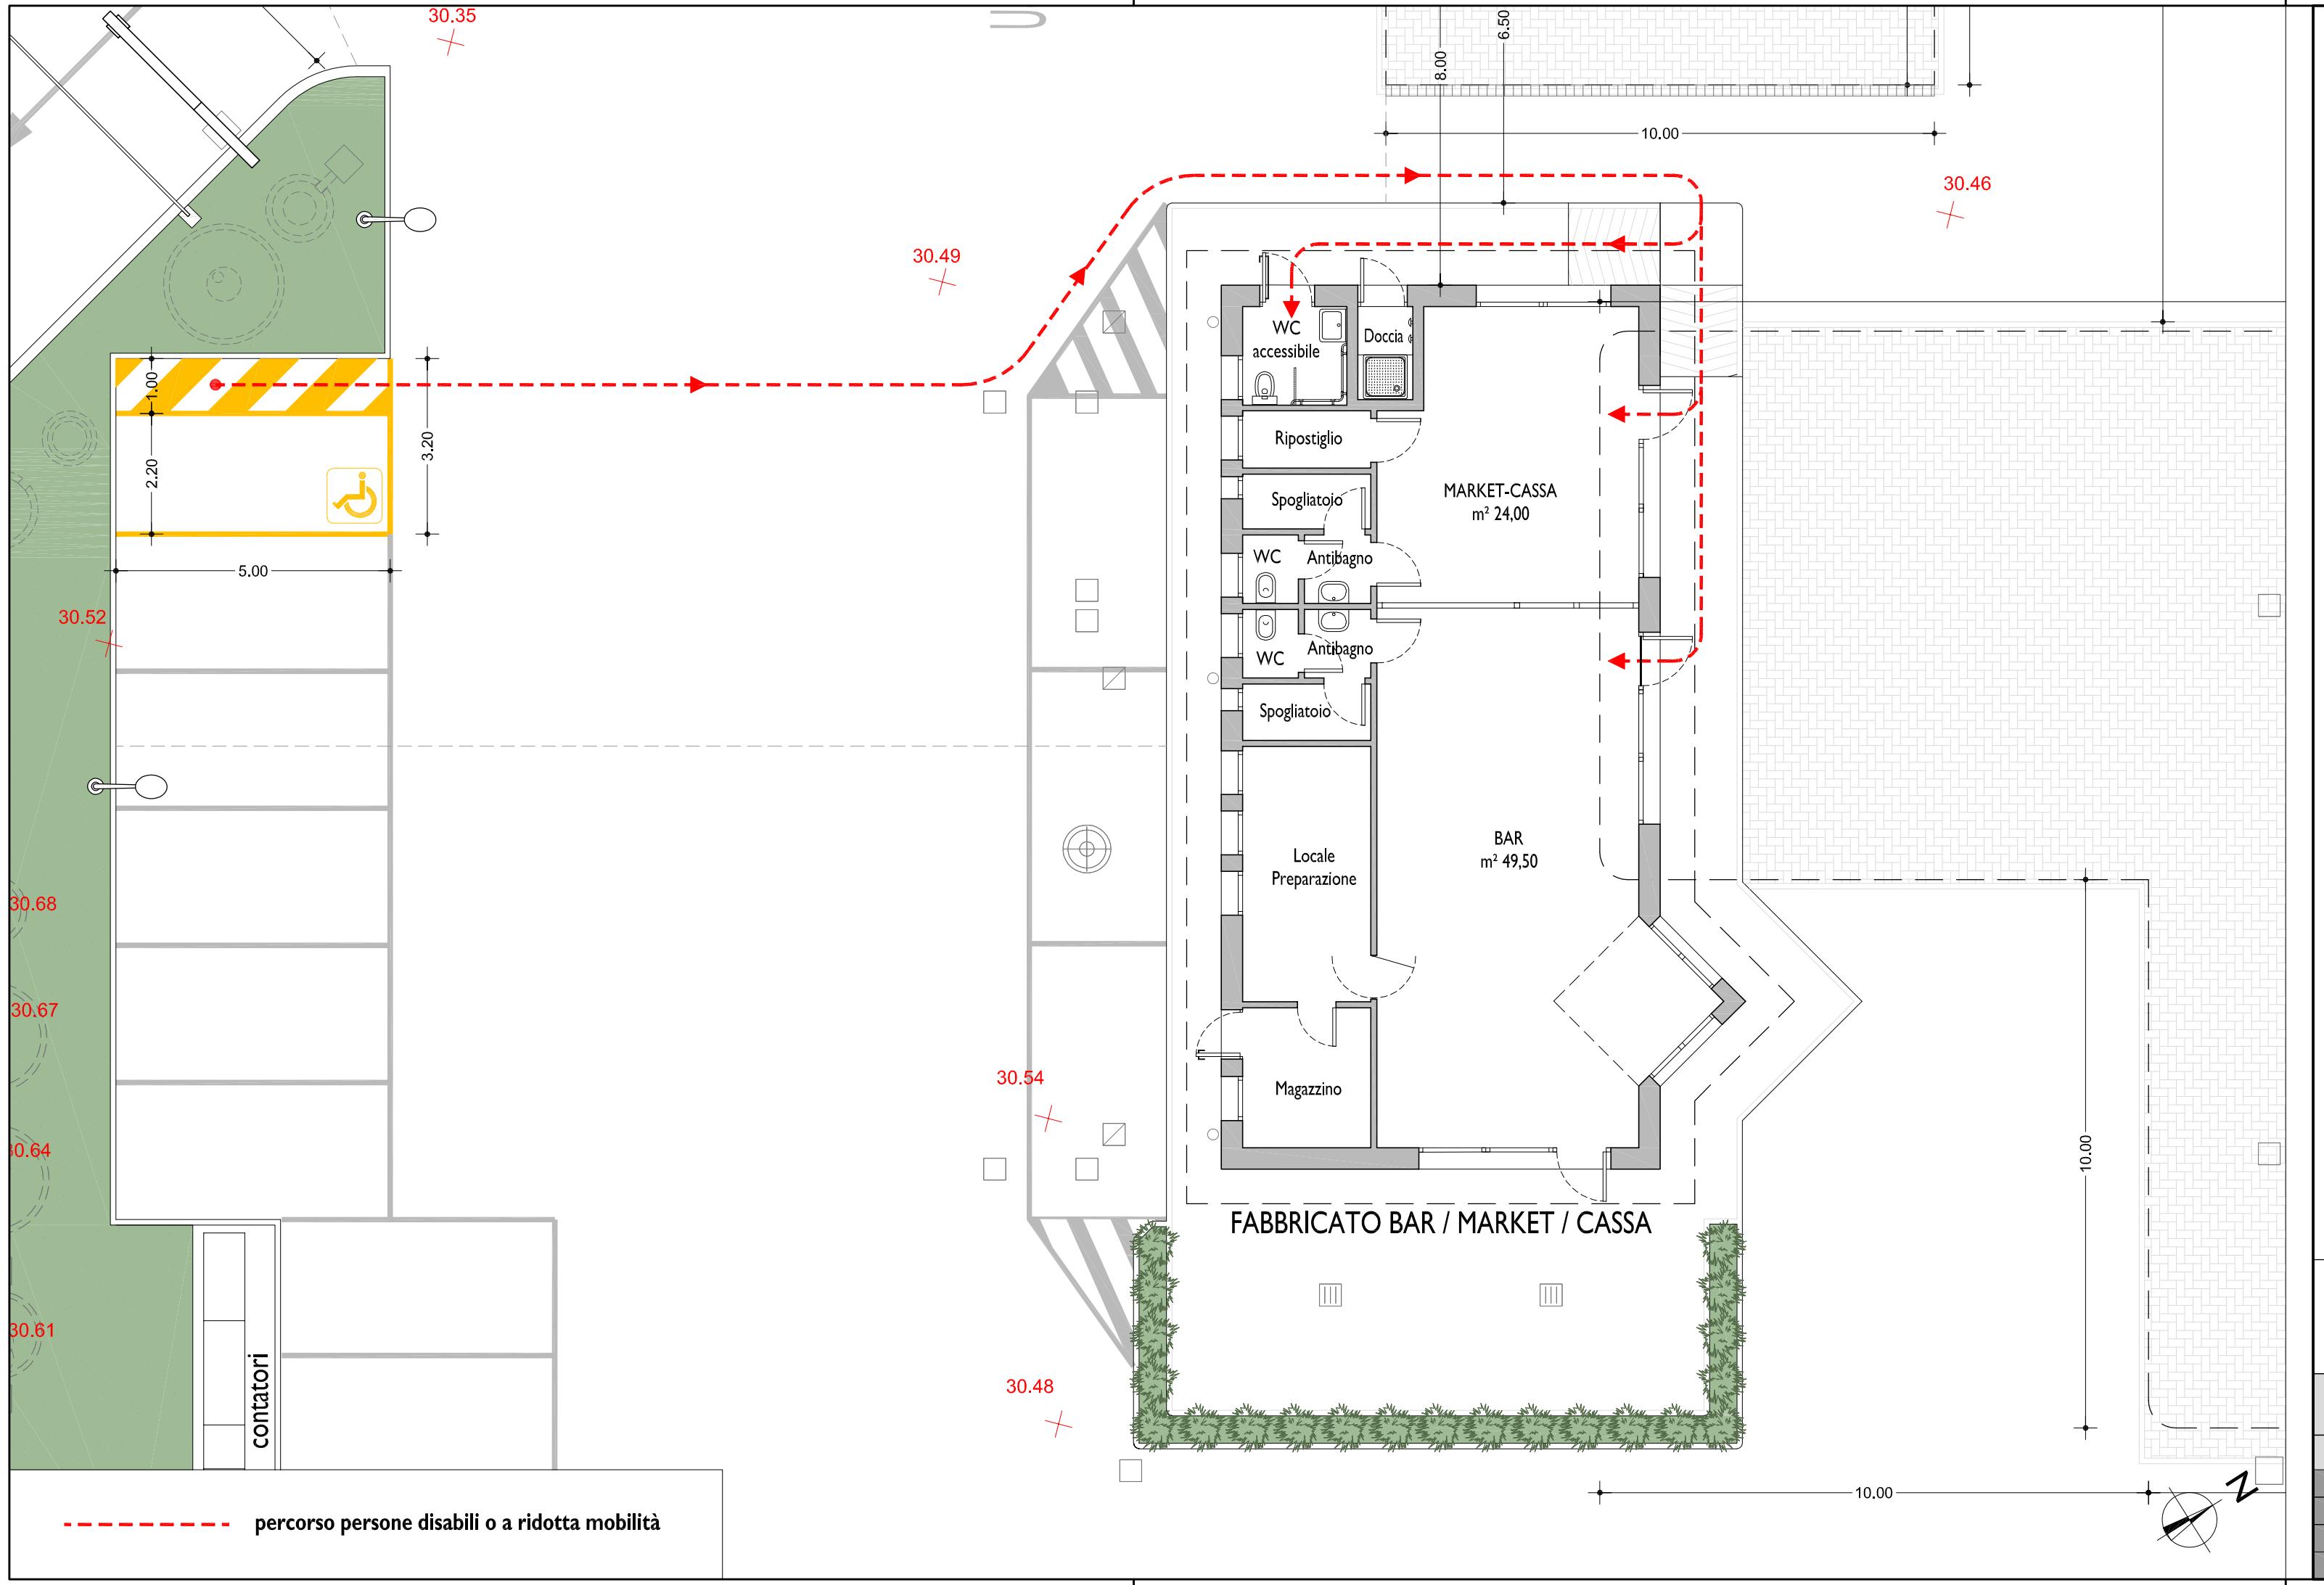


TAVOLA		PROGETTO	ARCH. ANGELO MUSIARI
B/10		COLLABORAZIONE	ARCH. EMILIANO LANDINI ARCH. LUCA BOCCACCI
PROGETTO			
SUPERAMENTO BARRIERE ARCHITETTONICHE - LEGGE 13/89			
SCALA 1/100		TAP CORREGGIO	
03 GENNAIO '22	REVISIONE / INTEGRAZIONI	TAP CORREGGIO 21GNL	E. LANDINI A. MUSIARI
02 OTTOBRE '21	PROGETTO	TAP CORREGGIO 21GNL	E. LANDINI A. MUSIARI
01 MARZO '21	PROGETTO	TAP CORREGGIO 21GNL	E. LANDINI A. MUSIARI
REV. DATA	DESCRIZIONE	FILE	CONTR. APPROV.

